


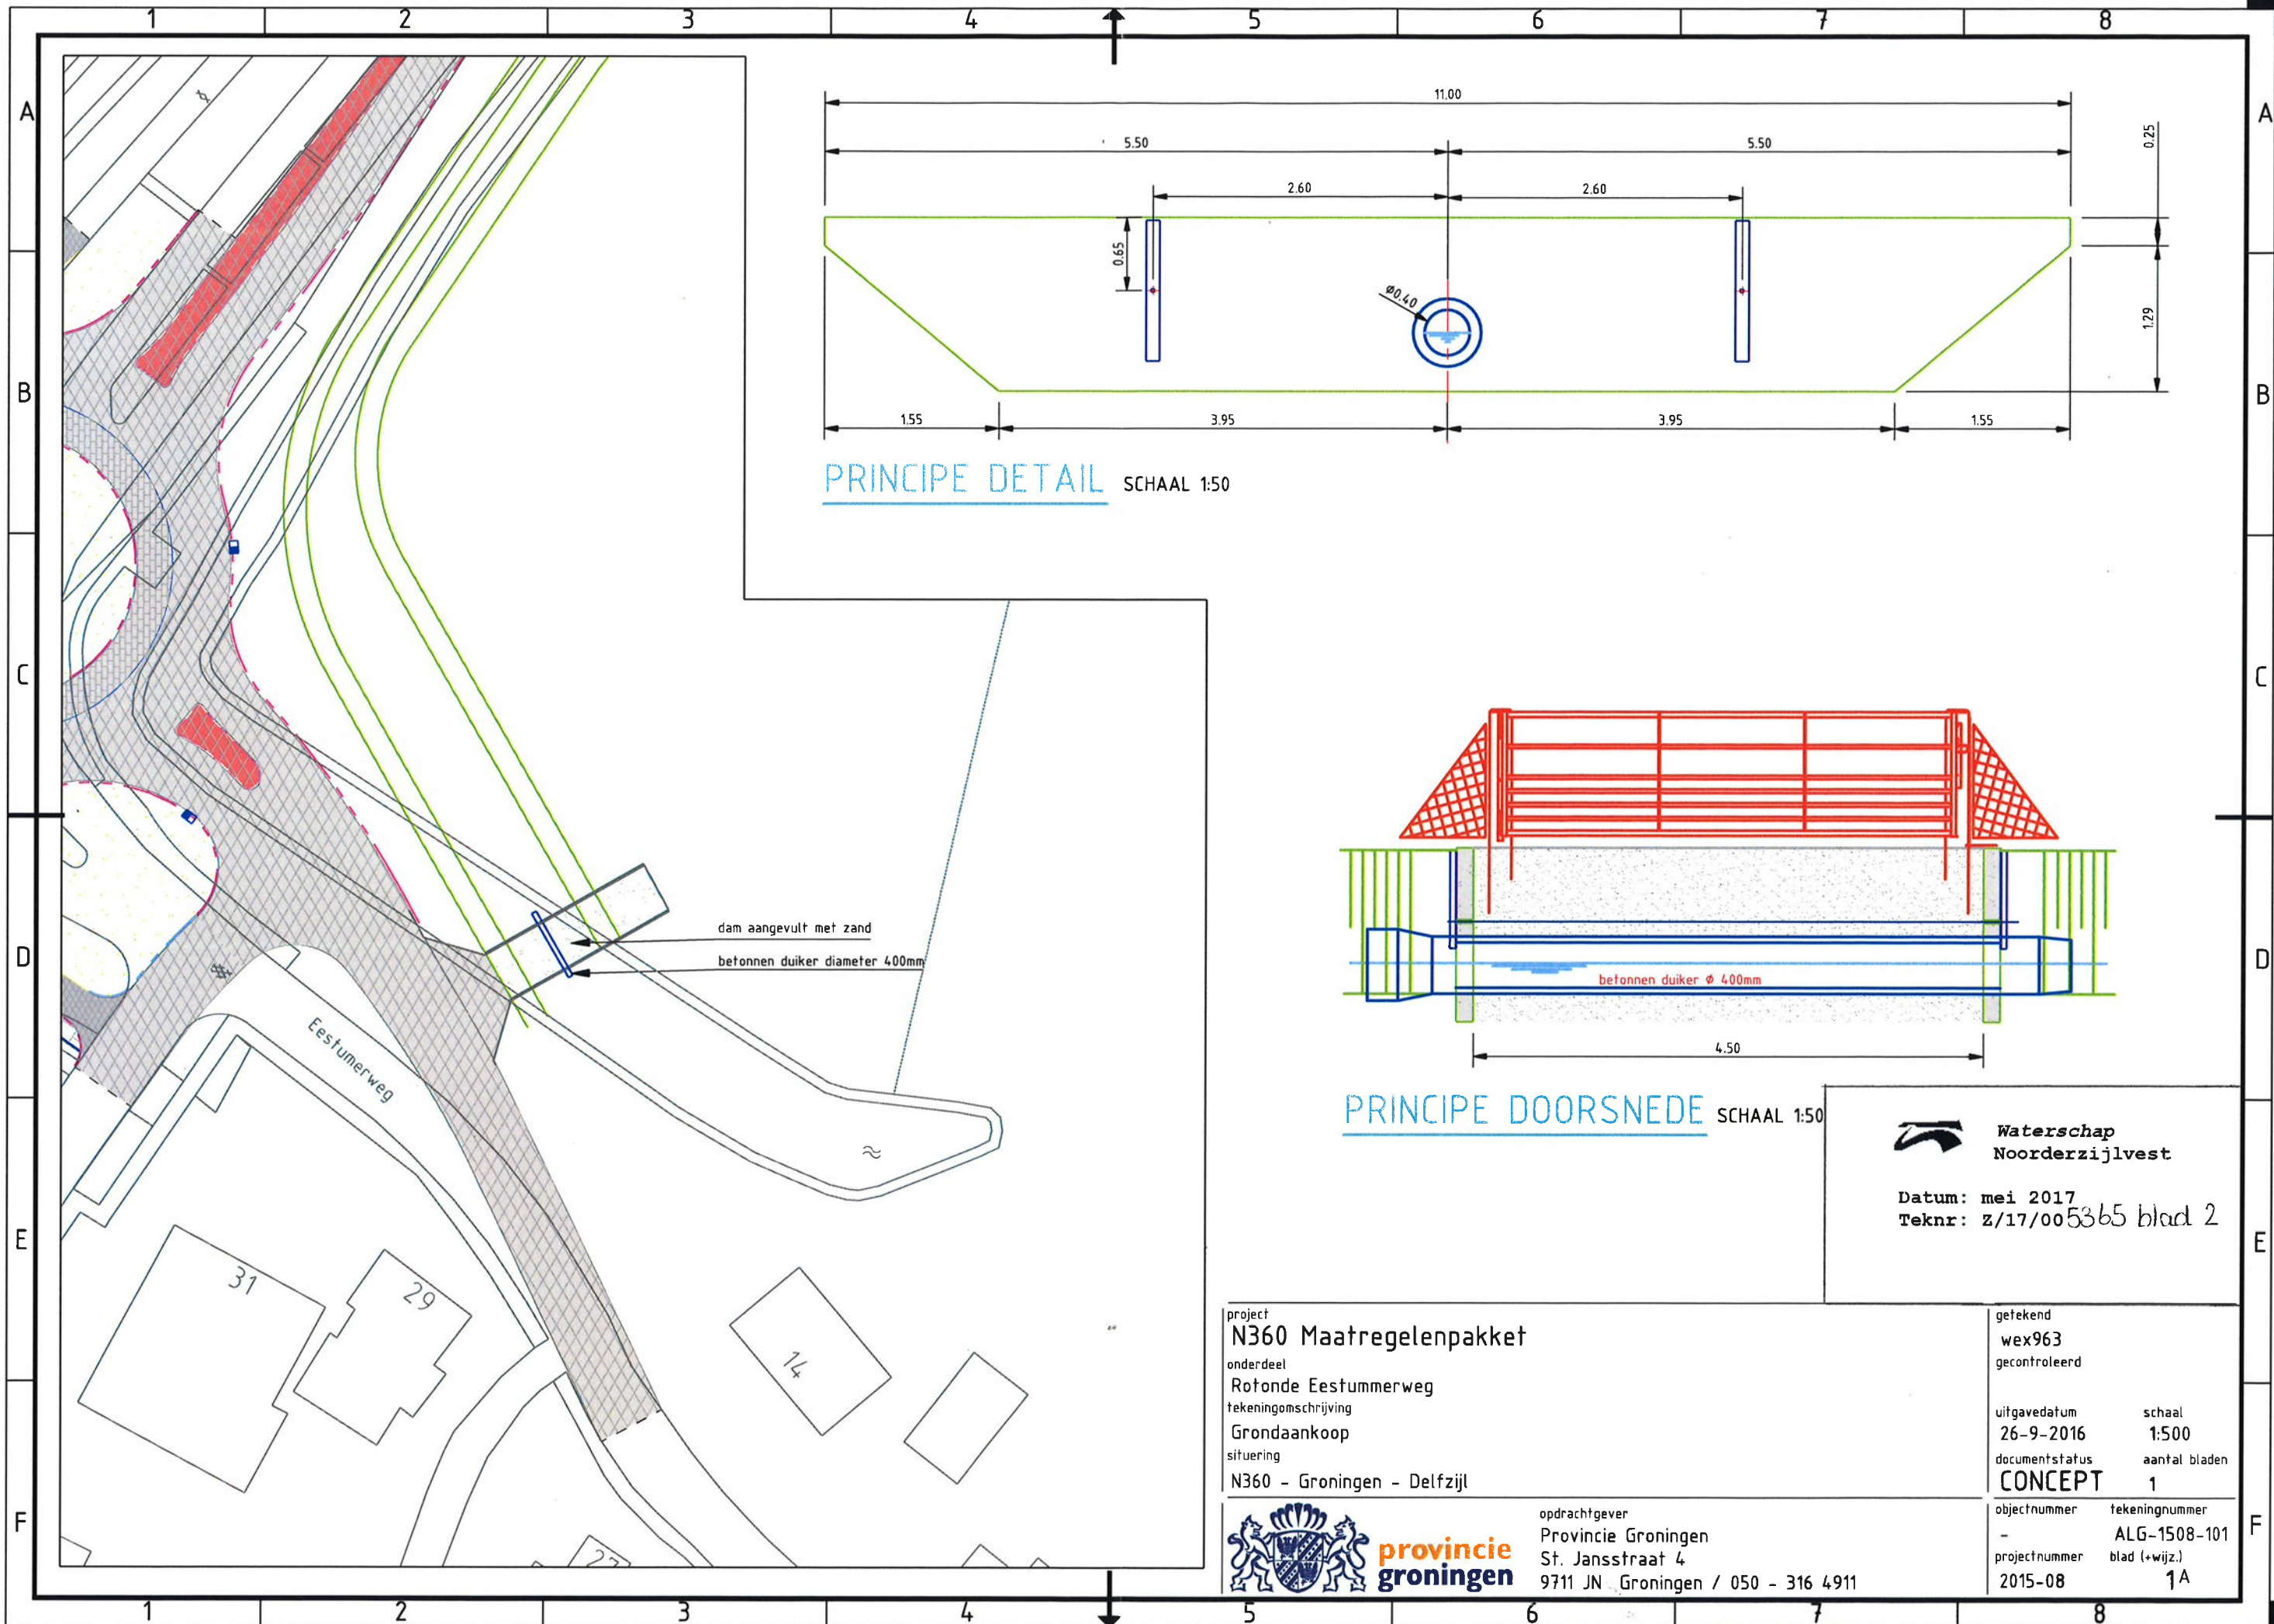

PRINCIPE DETAIL SCHAAL 1:50

PRINCIPE DOORSNEDE SCHAAL 1:50

Waterschap
Noorderzijlvest

Datum: mei 2017
Teknr: Z/17/005365 blad 2

project
N360 Maatregelenpakket
onderdeel
Ronde Eestumerweg
tekeningomschrijving
Grondaankoop
situering
N360 - Groningen - Delfzijl



opdrachtgever
Provincie Groningen
St. Jansstraat 4
9711 JN Groningen / 050 - 316 4911

getekend wex963 gecontroleerd	uitgavedatum 26-9-2016	schaal 1:500
documentstatus CONCEPT	aantal bladen 1	
objectnummer -	tekeningnummer ALG-1508-101	
projectnummer 2015-08	blad (+wijz.) 1A	