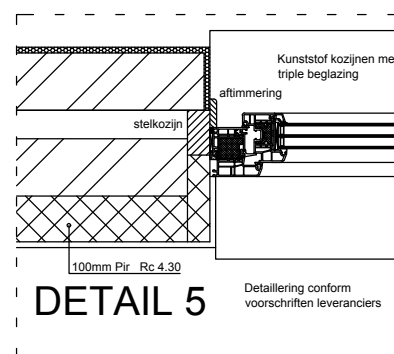
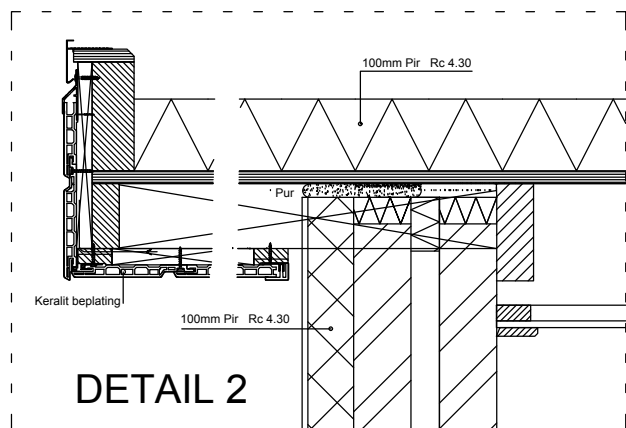
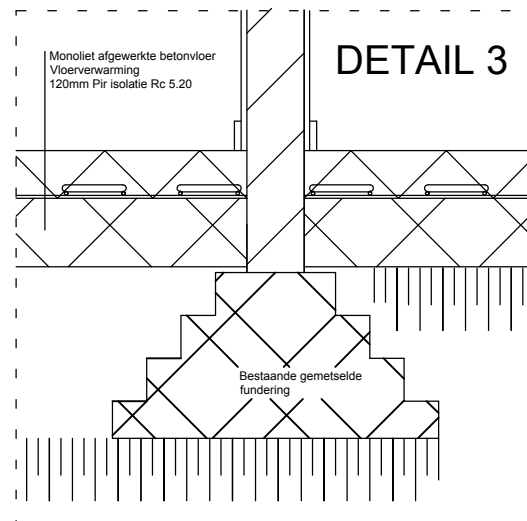
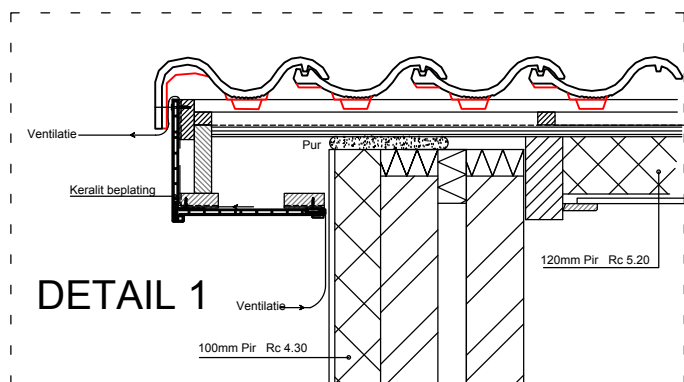


Onderwerp: Details Schaal 1:10 / 1:20
 Betreft: woning aan de Halle Nijmanweg 9 te Halle
 Getekend: R.R.
 Datum: 19 April 2017

B8