


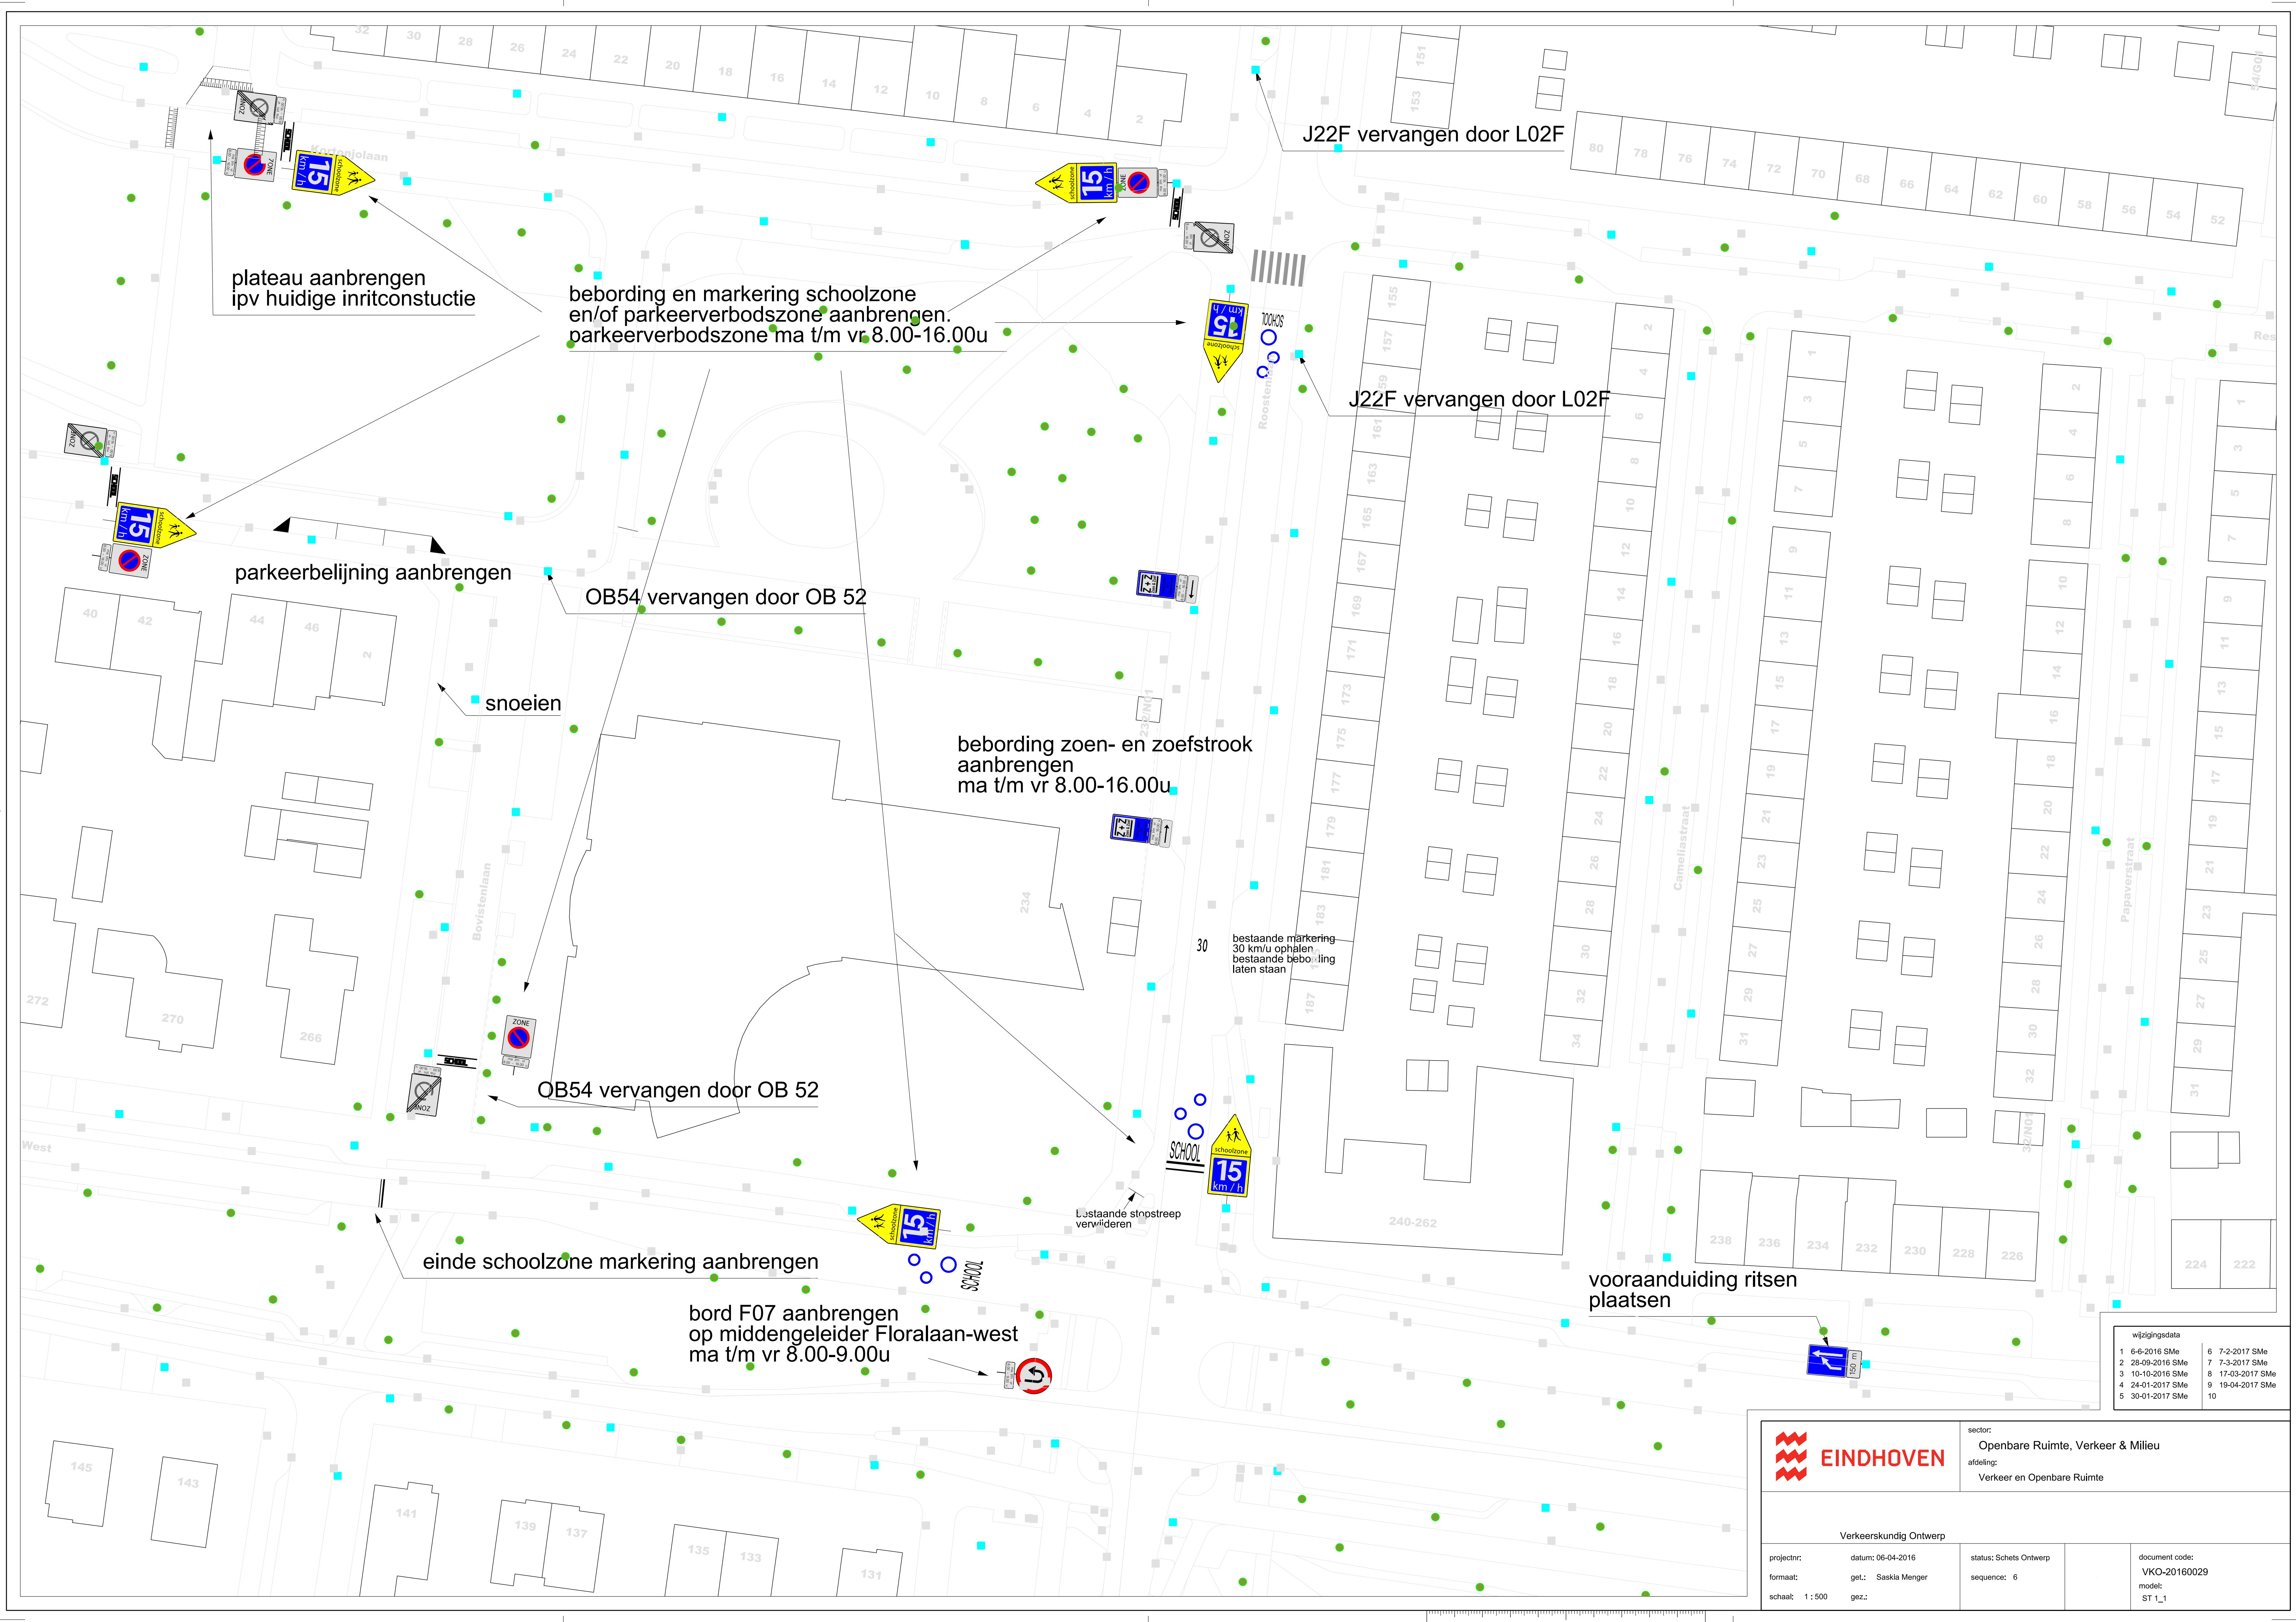

wijzigingsdata			
1	6-6-2016 SMe	6	7-2-2017 SMe
2	28-09-2016 SMe	7	7-3-2017 SMe
3	10-10-2016 SMe	8	17-03-2017 SMe
4	24-01-2017 SMe	9	19-04-2017 SMe
5	30-01-2017 SMe	10	



sector:

Openbare Ruimte, Verkeer & Milieu

afdeling:

Verkeer en Openbare Ruimte

Verkeerskundig Ontwerp

projectnr:

datum: 06-04-2016

status: Schets Ontwerp

document code:

formaat:

get.: Saskia Menger

sequence: 6

VKO-20160029

schaal: 1:500

gez.:

model:

ST 1_1