
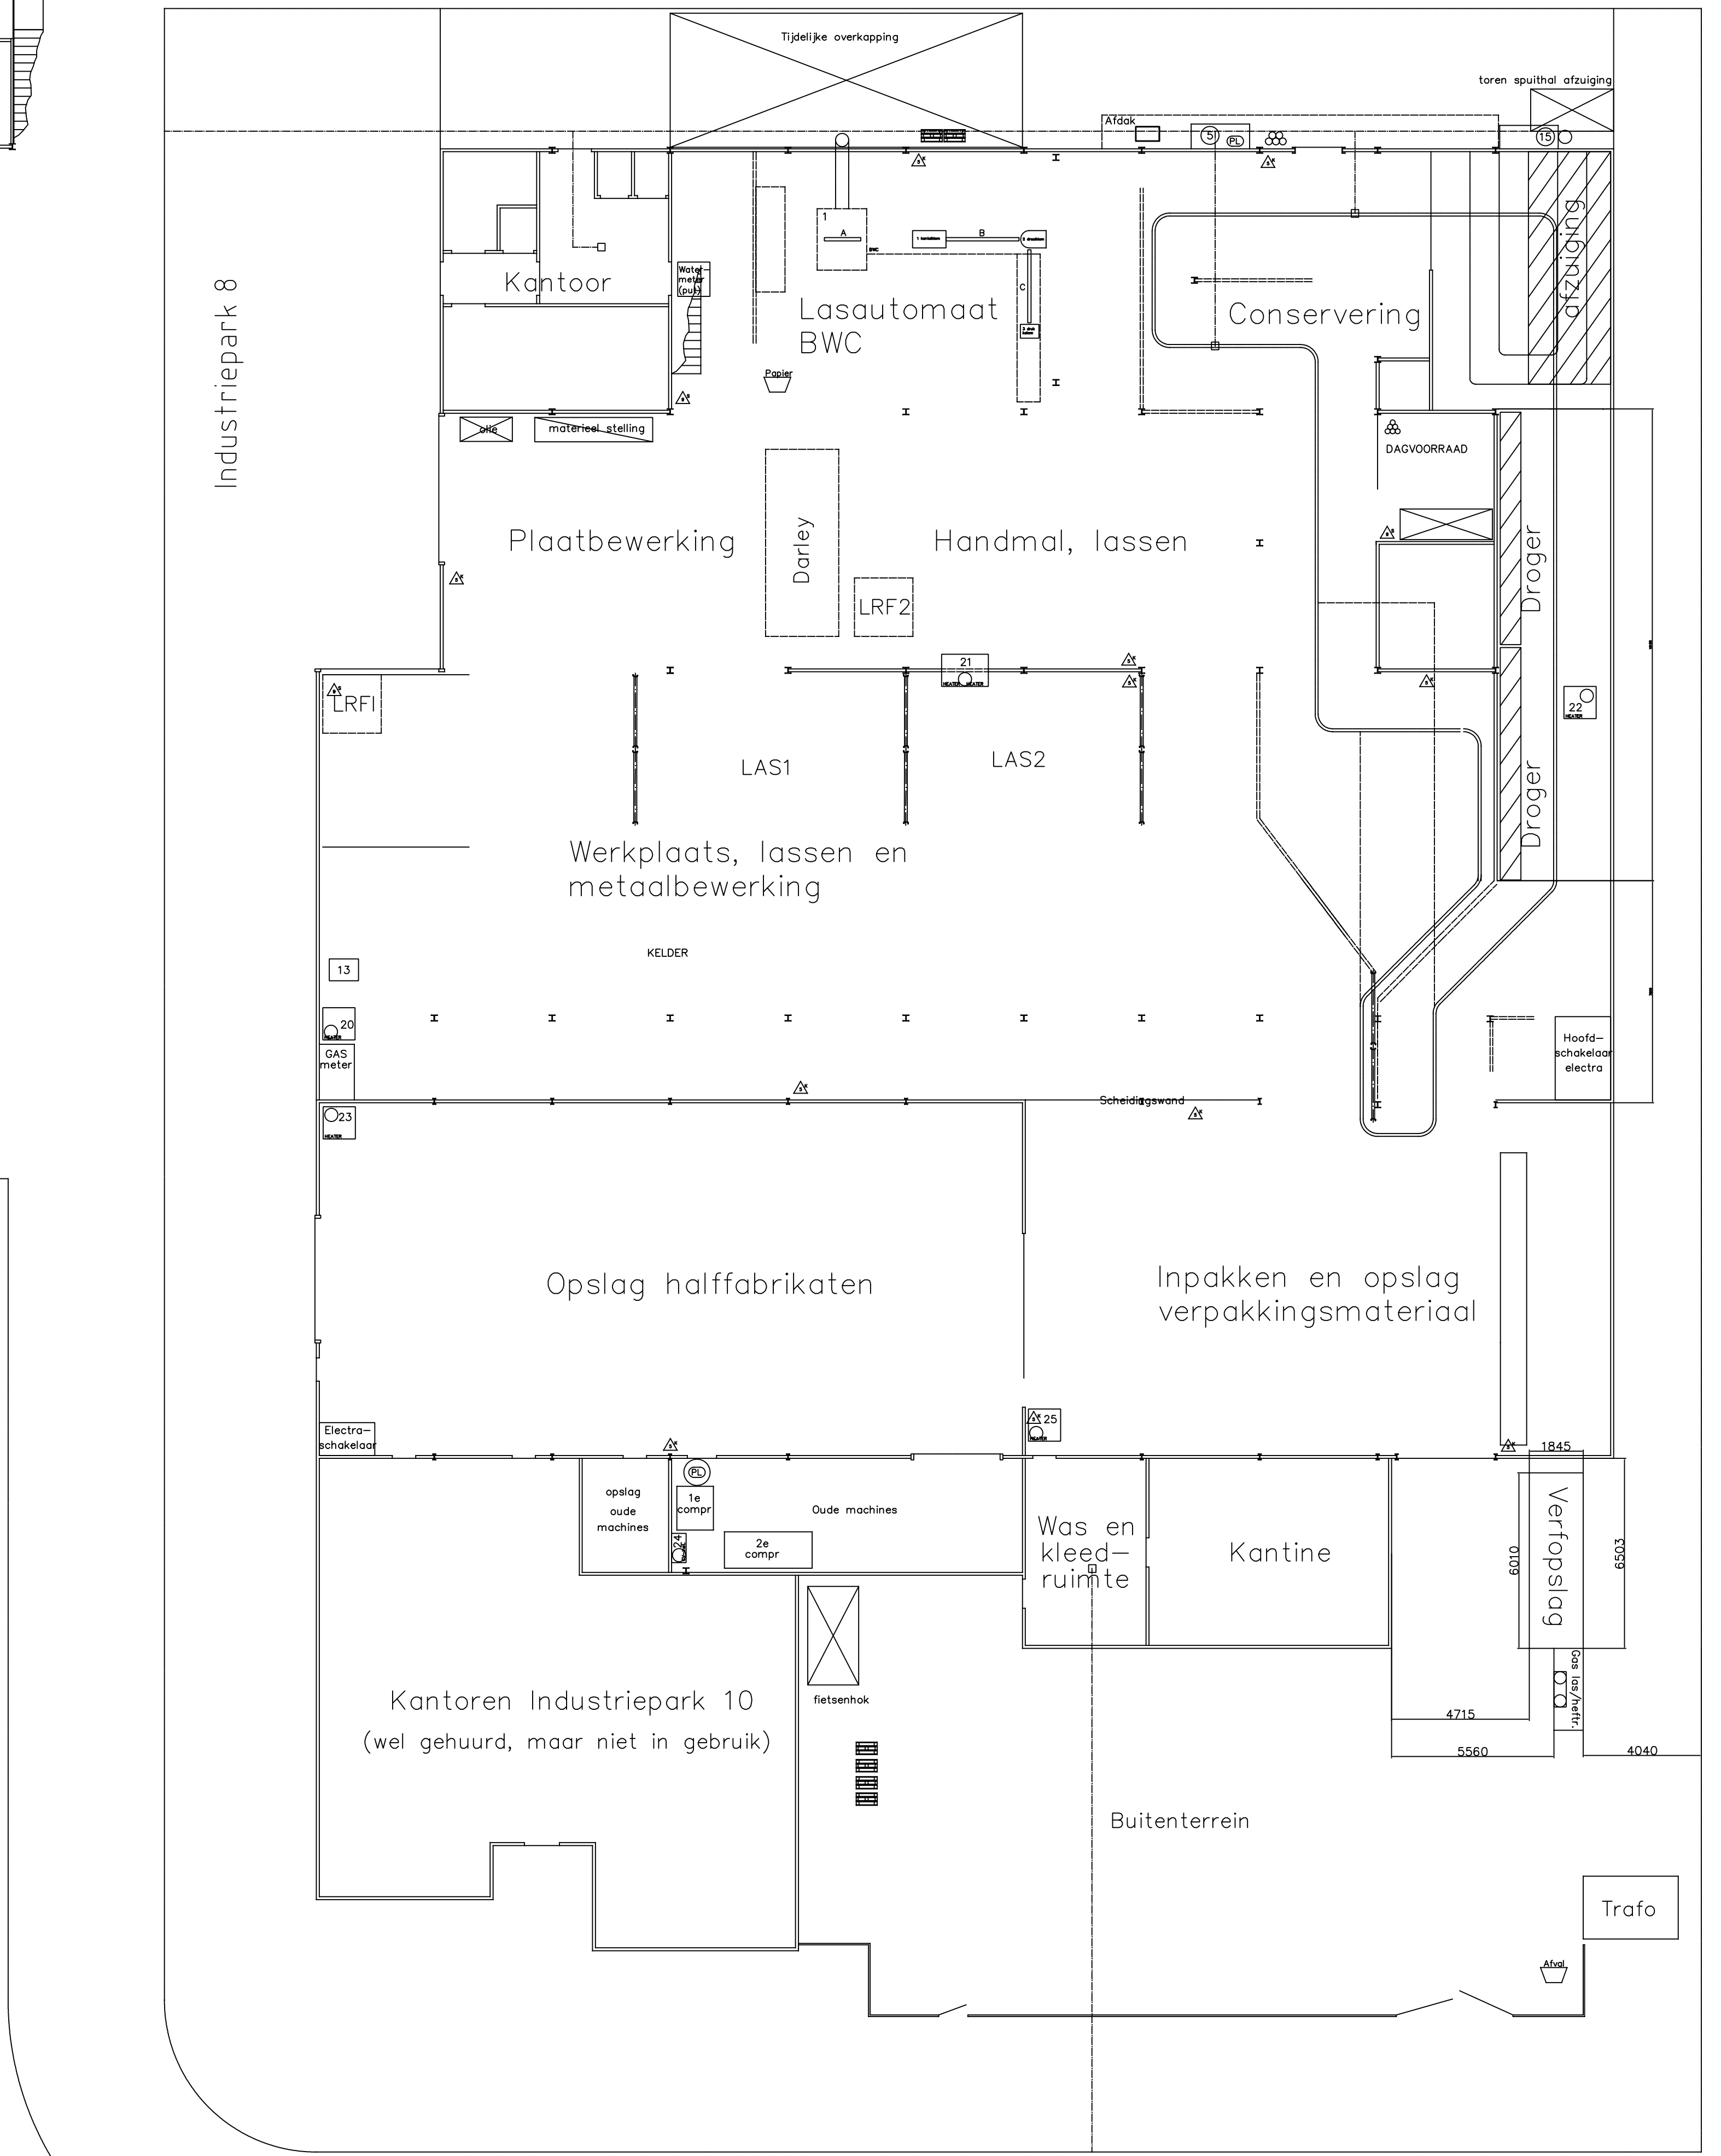
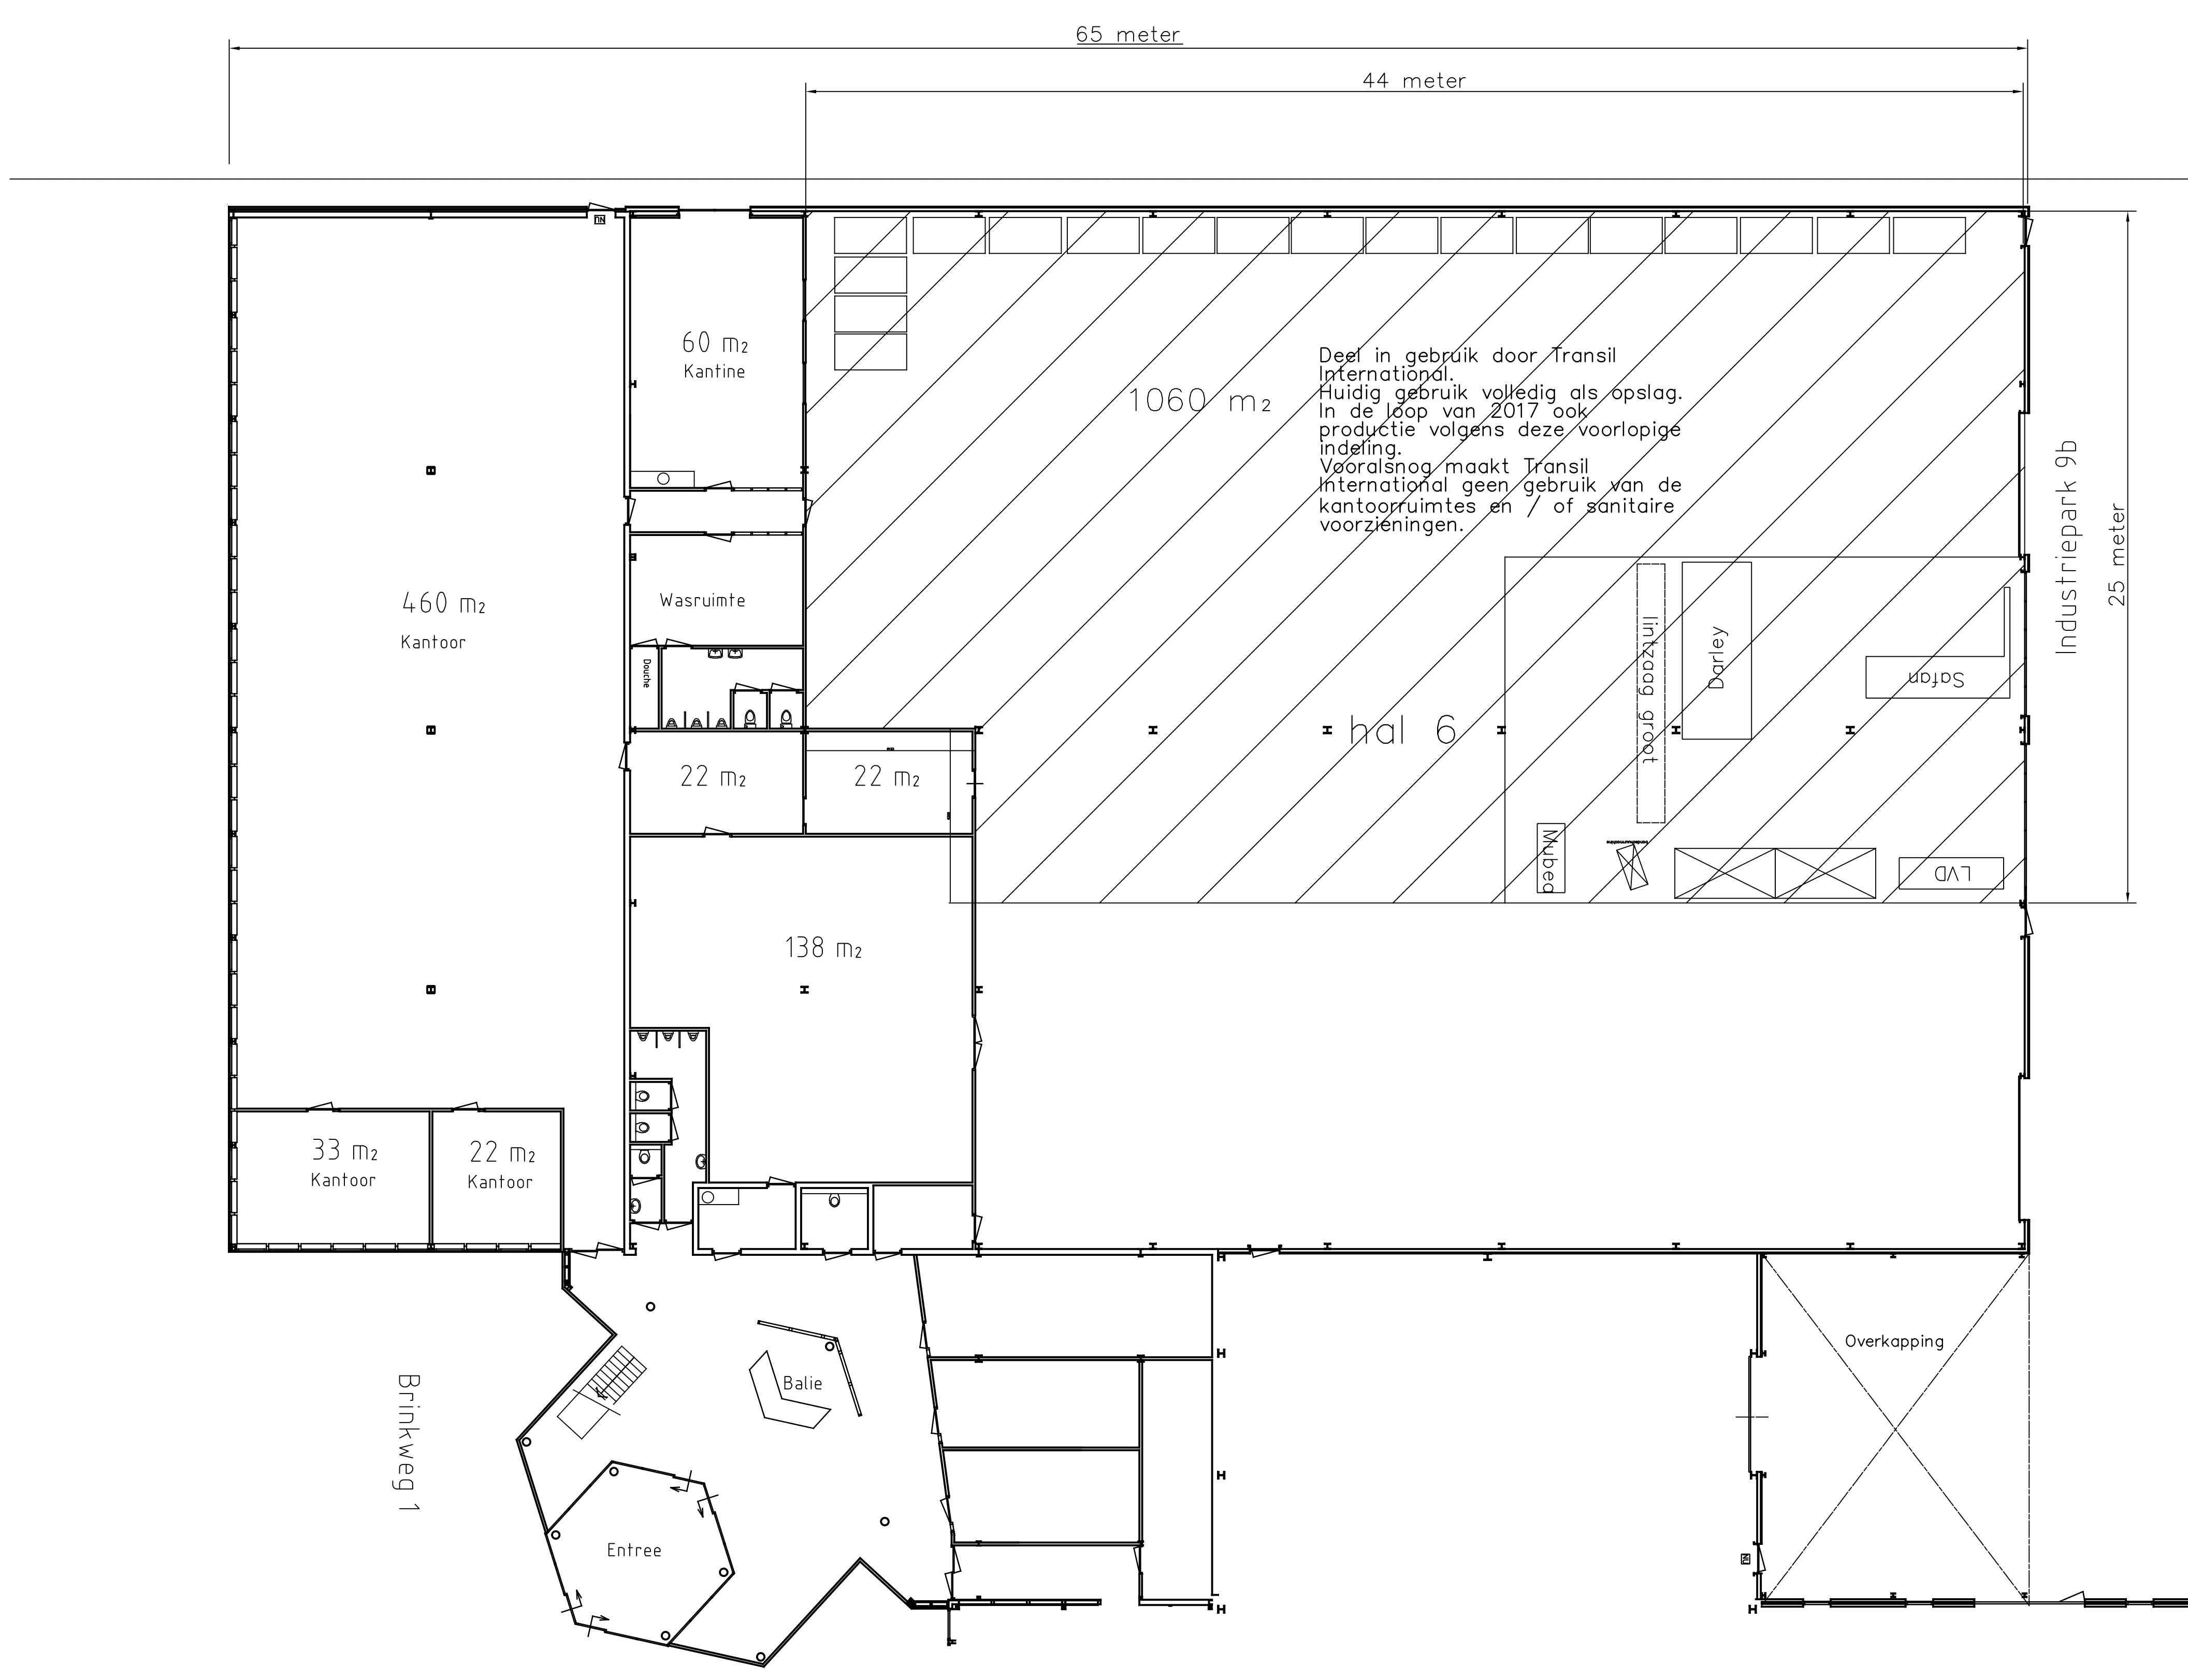


0 1 2 3 4 5 6 7 8 9 10
Afstand in Meters

- Container >2500 liter open
- Pallets
- Emissiepunt
- Drukvat
- Standplaats gasflessen
- Afgesloten opslag chemie
- Vaten
- Blikken
- Brondblusser
- Rolcontainer 1000 ltr
- Schroobput
- Vermoedelijke ligging riolering
- Terreingrens

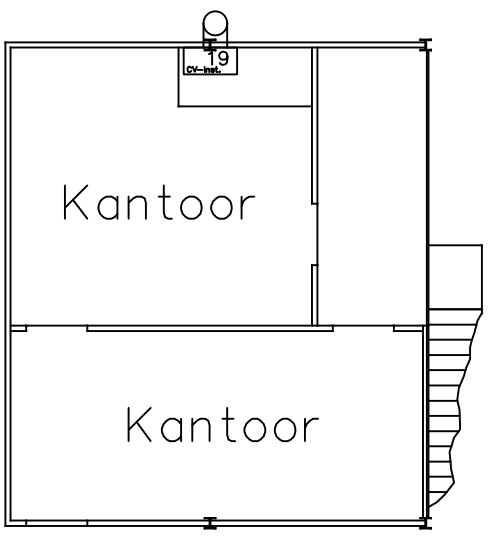

Nieuw aan te schaffen verpakkingscontainer: Hilti F60 Bigsaver model BS3002/640

Bestaande gasopslag verplaatst en oangepast

Brinkweg 1

Industriepark 9a

Finish	Color	This drawing is property of Transil International BV and may NOT be copied or distributed without permission of the owner.	
 Industriepark 8 7021 BL Zeihen	Drawn by: JV		Date: 24-4-2017
	Checked by:		Date:
	Scale: 1:200		Customer: Transil International BV
	Units: mm	Format: A0	Number: Situatietekening Industriepark 8, 10 en 9b
US PROJ		Revision:	0