voor aansluiting zie tekening Rv09615-03
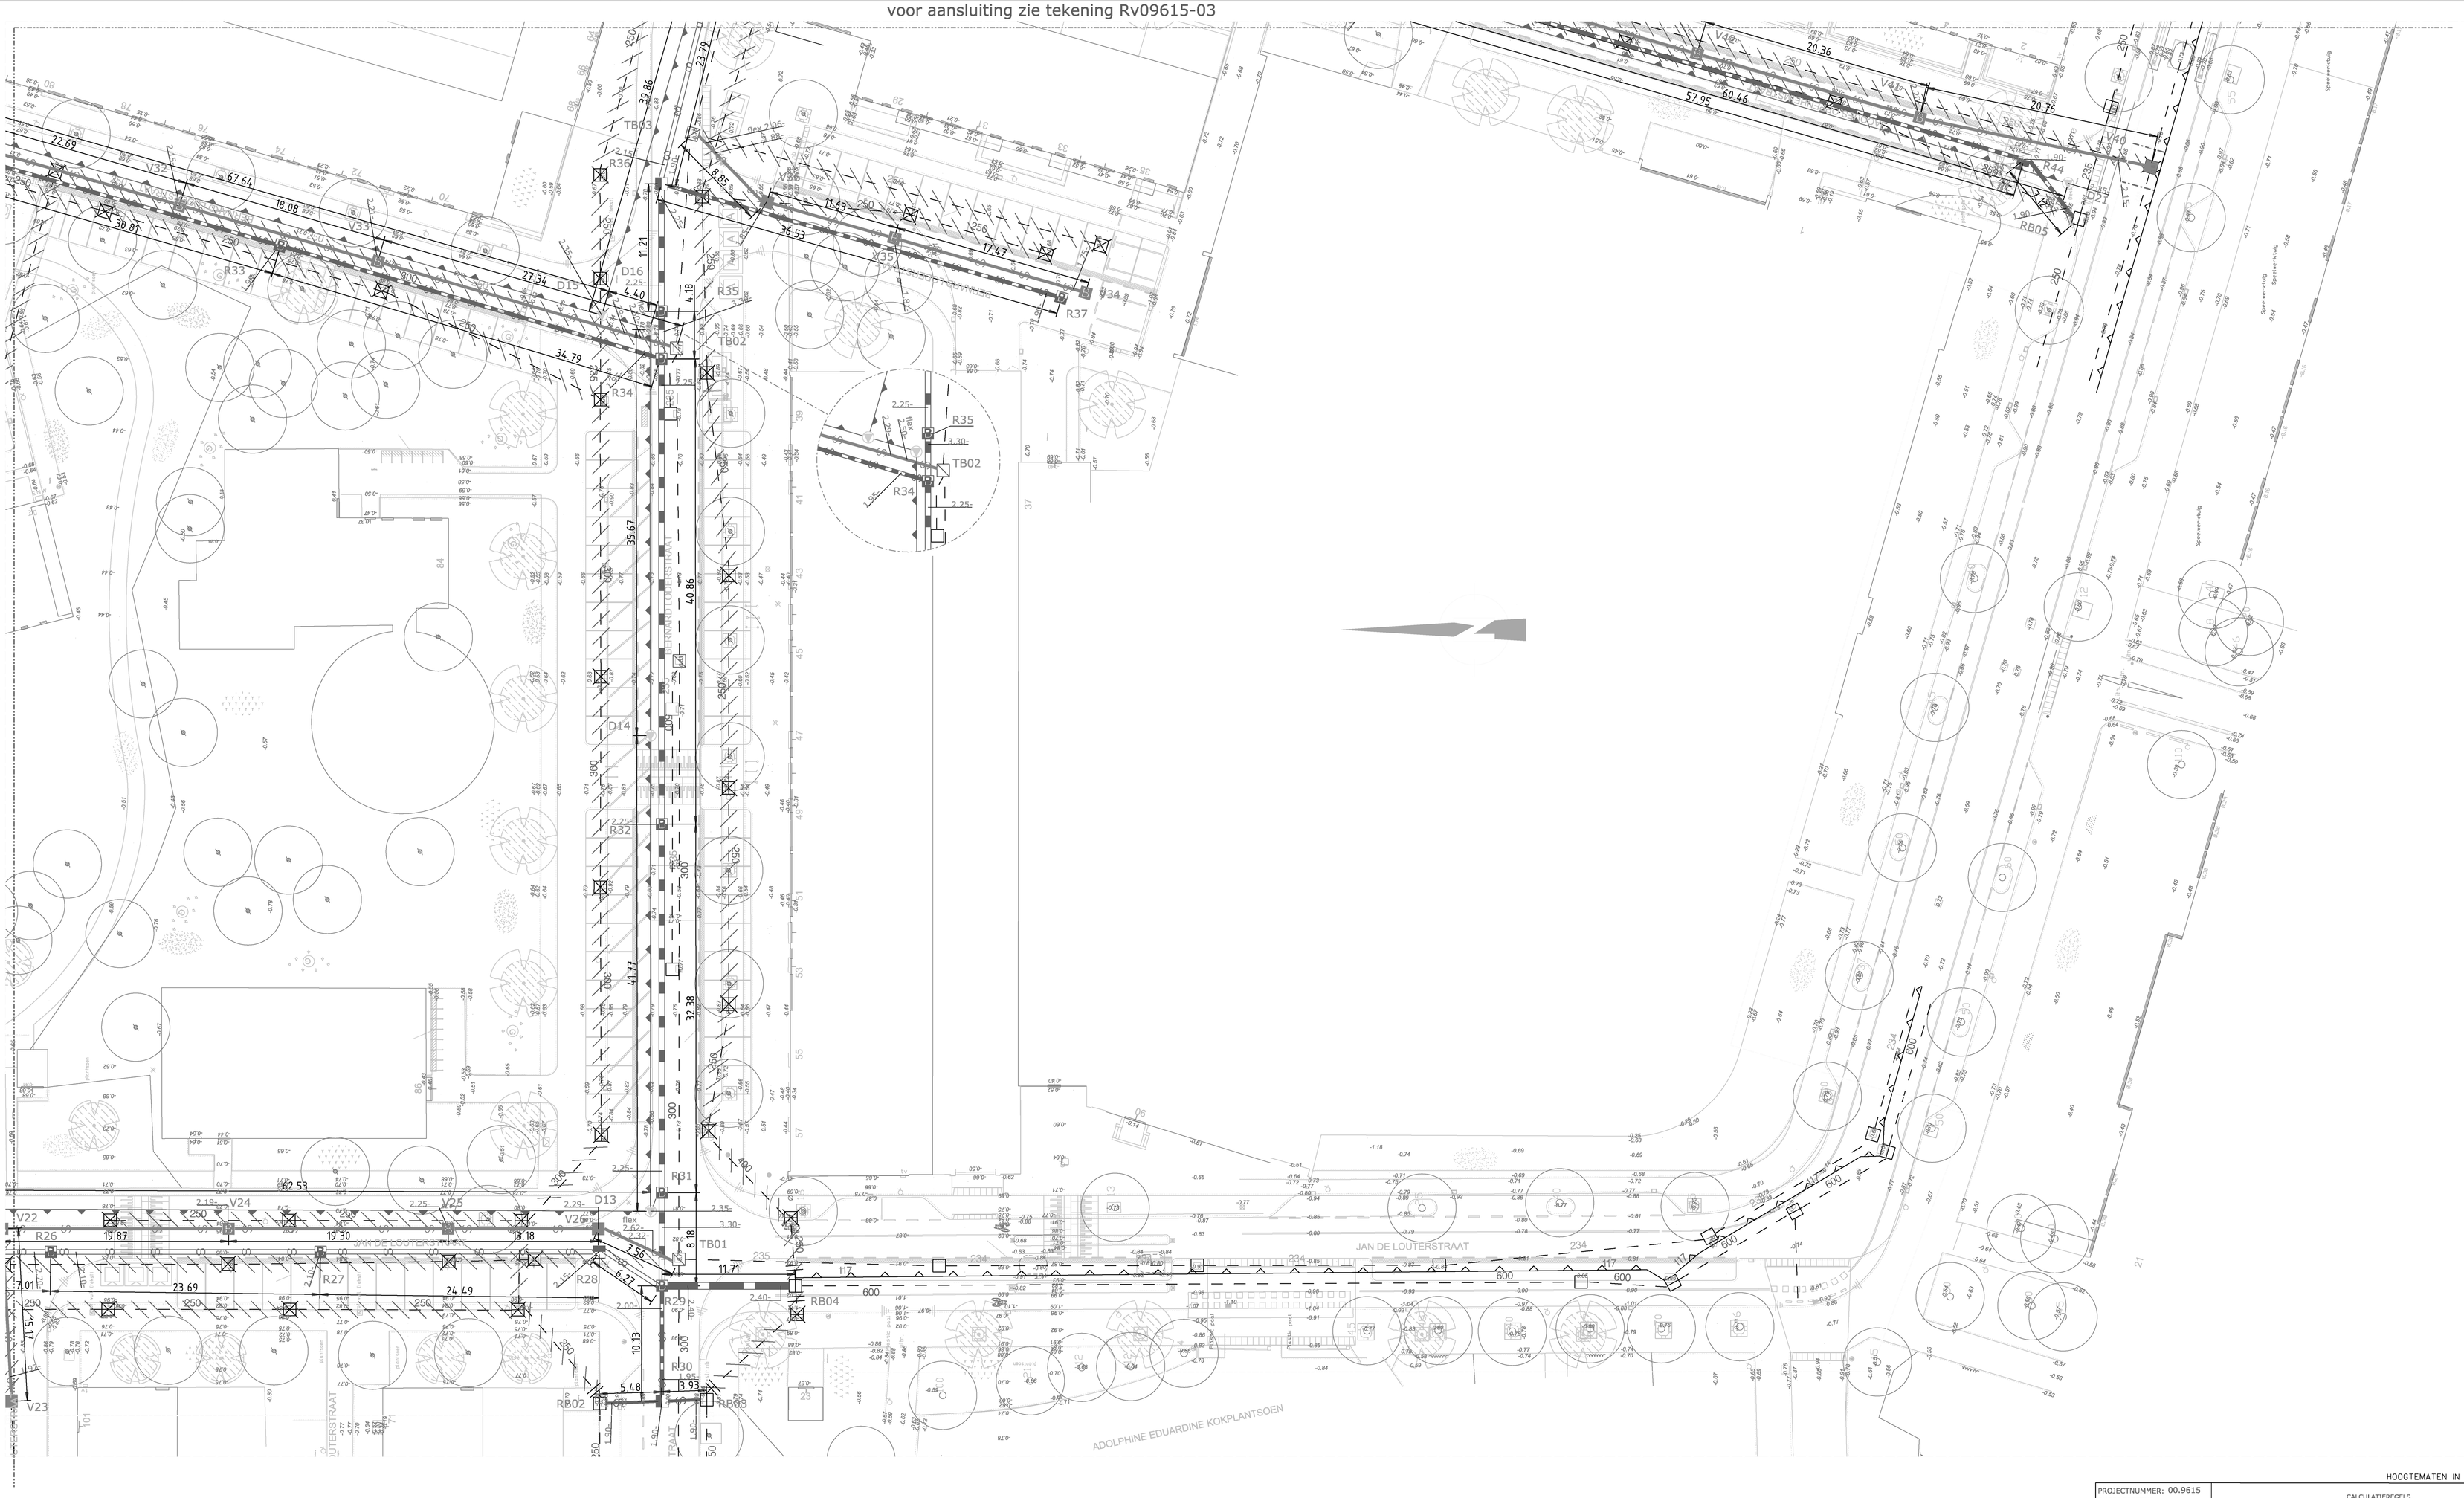
voor aansluiting zie tekening Rv09615-01