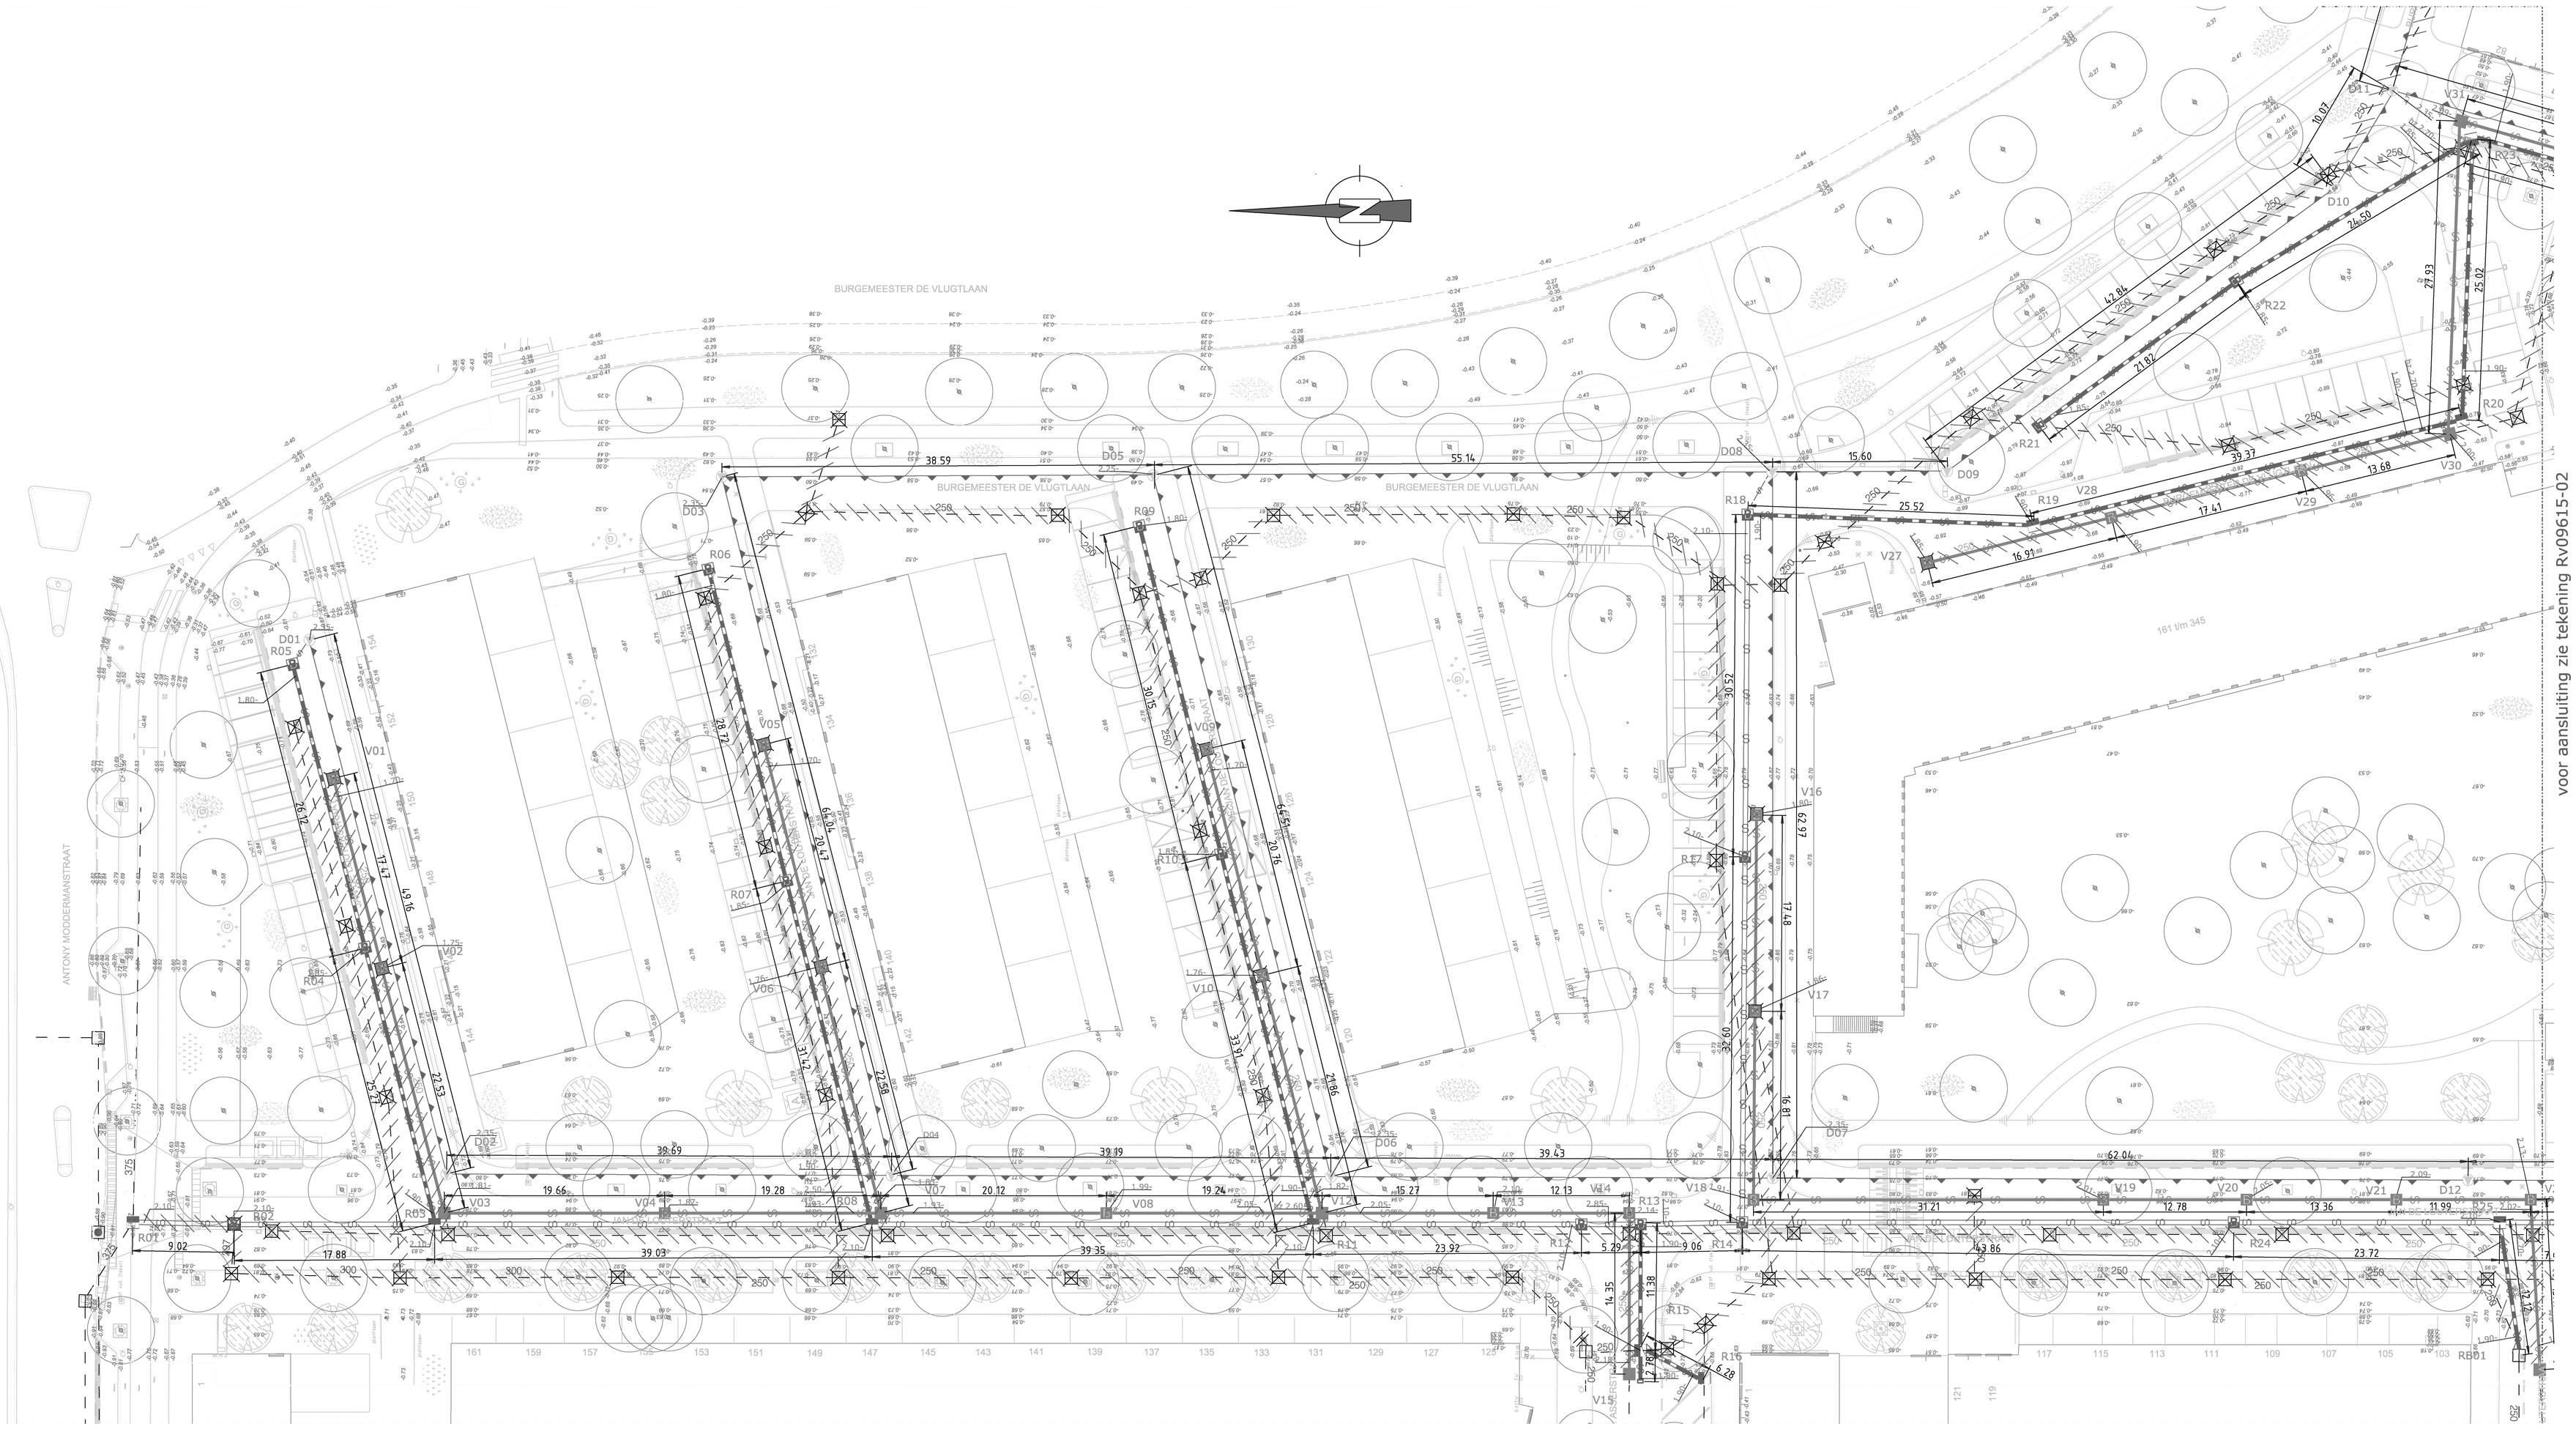

voor aansluiting zie tekening Rv09615-02

HOOGTEMATEN IN M. T.O.V. N.A.P.

VERKLARING

- WERKGRENS
- BESTAAND V.W.RIOOL/STRAATRIOOL
- BESTAAND R.W.RIOOL
- BESTAANDE RIOLERING
- TE VERVALLEN RIOOLPUT
- DICHT TE ZETTEN RIOOL
- OP TE NEMEN RIOOL
- TE RENOVEREN (GEMETSELDE) RIOOLPUT
- TE PLAATSEN REGENWATER RIOOLPUT (GEMETSELD)
- TE PLAATSEN VUILWATER RIOOLPUT (GEMETSELD)
- TE LEGGEN PVC 250 MM (VWA)
- TE LEGGEN PVC 250 MM
- TE LEGGEN PVC 315 MM
- TE LEGGEN PVC 400 MM
- TE LEGGEN BETON 500 MM
- TE LEGGEN BETON 600 MM
- TE PLAATSEN (BETON) REGENWATER RIOOLPUT
- TE PLAATSEN (BETON) VUILWATER RIOOLPUT
- TE LEGGEN DRAINAGE

PEILMERK NR. 96380002 −0953 m. t.o.v. N.A.P.
Jan Zwanenburghof 1 gevel Slotermeerlaan
X = −53 ,Y = 41

PEILMERK NR. 96380006 0,1329 m. t.o.v. N.A.P.
"Comeniusschool" aan de Slotermeerlaan 103.
X = −12 ,Y = 22

VOOR UITVOERING	
Medewerker uitvoering	
Projectleider	
Parsaal projectleider	
Aannemer	
Datum	
Revisie	Geheel/Gedeeltelijk
Bestemd voor afdeling	ONDERHOUD / INFRA RIO.

PROJECTNUMMER: 00.9615 / SUBPROJECTNR. : 001		CALCULATIEREGELS					
FASE	FASENUMMER	TOEZICHT	AANNEMERSKOSTEN	HERSTEL WEGDEK	MATERIAALKOSTEN	STORTKOSTEN	OVERIGE KOSTEN
Uitvoering	S01	U33000	K10000	K10900	K20000	K40000	K90000

WIJZ.	D.D.	OMSCHRIJVING	GET.	GEC.
WIJZ.	D.D.	OMSCHRIJVING	GET.	GEC.

waterNet

Sector Afvalwater
Beleid en Planvorming

Korte Ouderkerkerdijk 7
1096 AC Amsterdam

RIOLERINGSDISTRICT: 17 | BEMALINGSGEBIED: 103 | SCHAAL: 1:200

Jan de Louterstraat e.o.

Regenwater riool opnemen en leggen (2 naar 1)
Vergroten RWA riolen
Vervangen en leggen DWA

Stroomgeb.: P09	STADSKRT. FF2 en GG2	COCUWO NR. 20143182
	GET. / GEC. / DATUM	
TEK.	M. Guggers / R. v. Gasteren / 08-12-2016	TEK. NR. Rv09615-01

file: Rv09615.dgn