

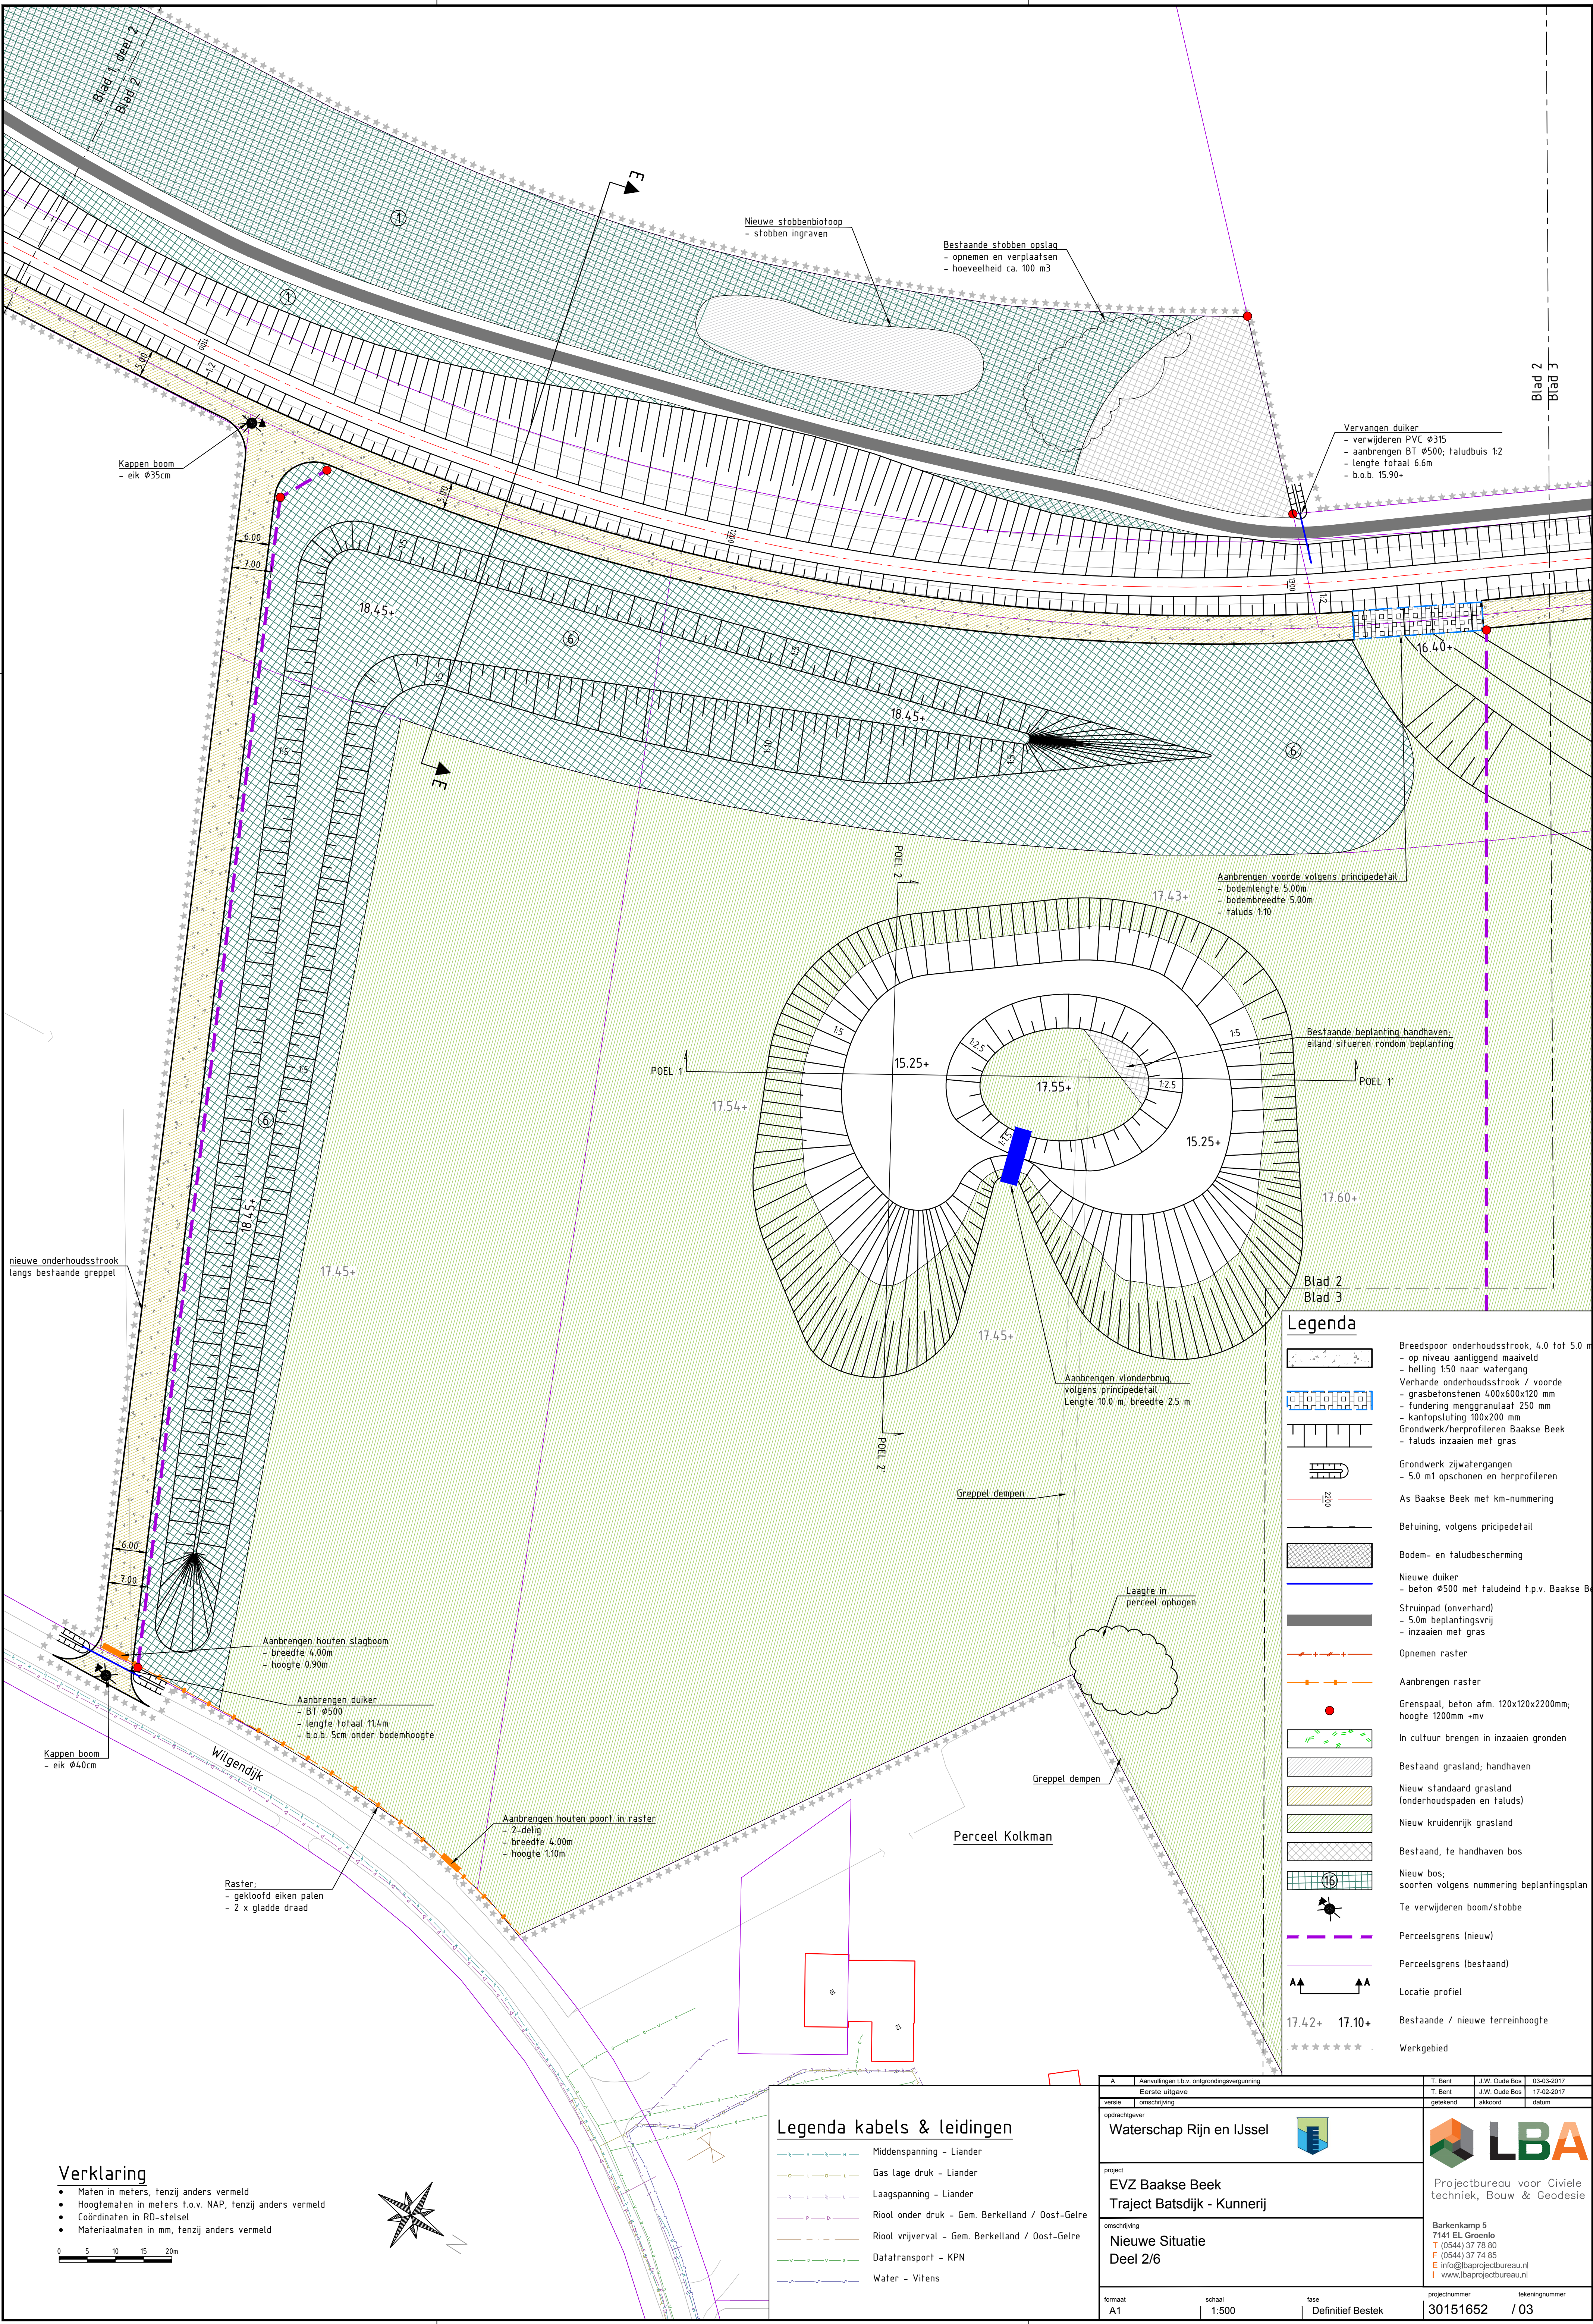


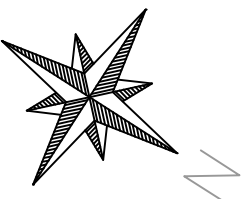

Verklaring

- Maten in meters, tenzij anders vermeld
- Hoogtematen in meters t.o.v. NAP, tenzij anders vermeld
- Coördinaten in RD-stelsel
- Materiaalmaten in mm, tenzij anders vermeld

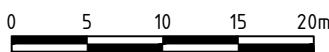

Legenda kabels & leidingen

- Middenspanning - Liander
- Gas lage druk - Liander
- Laagspanning - Liander
- Riool onder druk - Gem. Berkelland / Oost-Gelre
- Riool vrijverval - Gem. Berkelland / Oost-Gelre
- Datatransport - KPN
- Water - Vifens

Legenda

- Breedspoor onderhoudstrook, 4.0 tot 5.0 m
 - op niveau aanliggend maaiveld
 - helling 1:50 naar watergang
- Verharde onderhoudstrook / voorde
 - grasbetonstenen 400x600x120 mm
 - fundering menggrandaat 250 mm
 - kantopsluiting 100x200 mm
- Grondwerk/herprofielen Baakse Beek
 - taluds inzaaien met gras
- Grondwerk zijwatergangen
 - 5.0 m1 opschonen en herprofielen
- As Baakse Beek met km-nummering
- Betuining, volgens pricipedetail
- Bodem- en taludbescherming
- Nieuwe duiker
 - beton Ø500 met taludeind t.p.v. Baakse B
- Struinpada (onverhard)
 - 5.0m beplantingsvrij
 - inzaaien met gras
- Opnemen raster
- Aanbrengen raster
- Grenspaal, beton afm. 120x120x2200mm; hoogte 1200mm +mv
- In cultuur brengen in inzaaien gronden
- Bestaand grasland; handhaven
- Nieuw standaard grasland (onderhoudspaden en taluds)
- Nieuw kruidenrijk grasland
- Bestaand, te handhaven bos
- Nieuw bos; soorten volgens nummering beplantingsplan
- Te verwijderen boom/stobbe
- Perceelsgrns (nieuw)
- Perceelsgrns (bestaand)
- Locatie profiel
- Bestaande / nieuwe terreinhoogte
- Werkgebied

A. Aanvullingen t.b.v. ontgrondingsvergunning		T. Bent	J.W. Oude Bos	03-03-2017
Eerste uitgifte		T. Bent	J.W. Oude Bos	17-02-2017
versie omschrijving		getekend	akkoord	datum
opdrachtgever				
project		EVZ Baakse Beek Traject Batsdijk - Kunnerij		
omschrijving		Nieuwe Situatie Deel 2/6		
formaat		schaal	fase	projectnummer tekeningnummer
A1		1:500	Definitief Bestek	30151652 /03



Barkenkamp 5
7141 EL Groenlo
T (0544) 37 78 80
F (0544) 37 74 85
E info@lbaprojectbureau.nl
I www.lbaprojectbureau.nl