


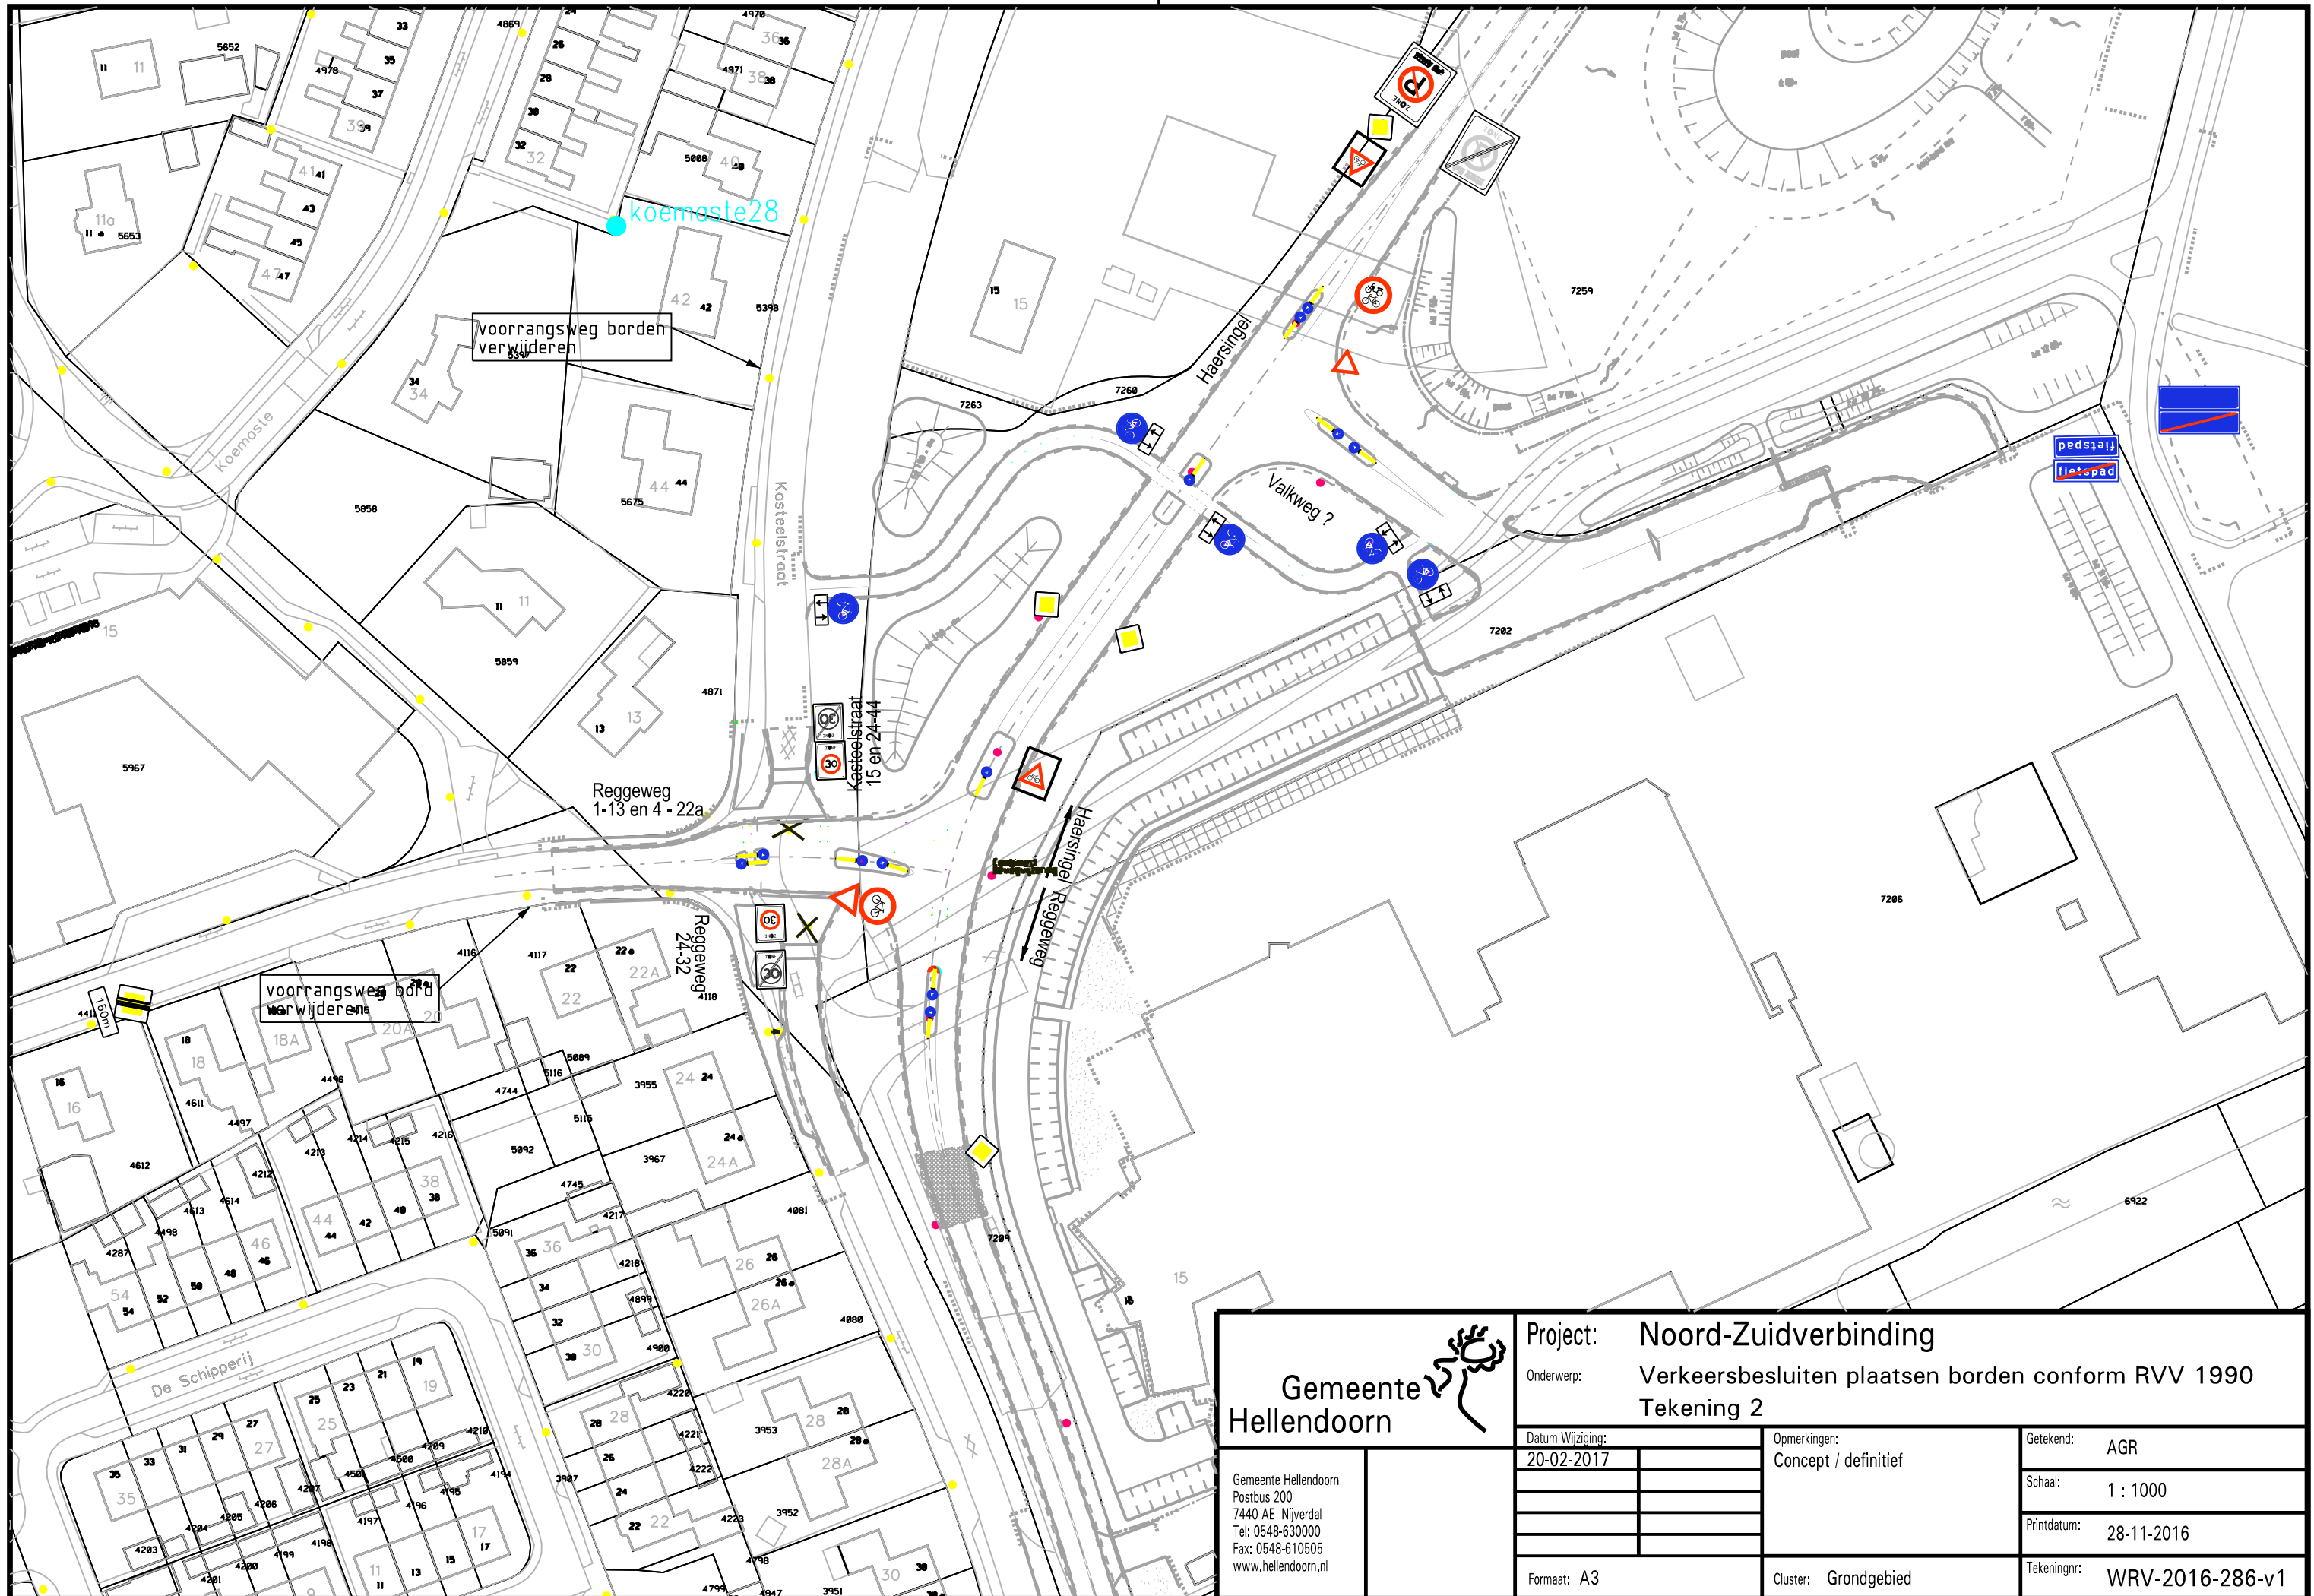



**Gemeente
Hellendoorn**

Gemeente Hellendoorn
Postbus 200
7440 AE Nijverdal
Tel: 0548-630000
Fax: 0548-610505
www.hellendoorn.nl

Project: Noord-Zuidverbinding

Onderwerp: Verkeersbesluiten plaatsen borden conform RVV 1990
Tekening 2

Datum Wijziging:		Opmerkingen: Concept / definitief	Getekend:	AGR
20-02-2017			Schaal:	1 : 1000
			Printdatum:	28-11-2016
			Tekeningnr:	WRV-2016-286-v1
Formaat: A3		Cluster: Grondgebied		