


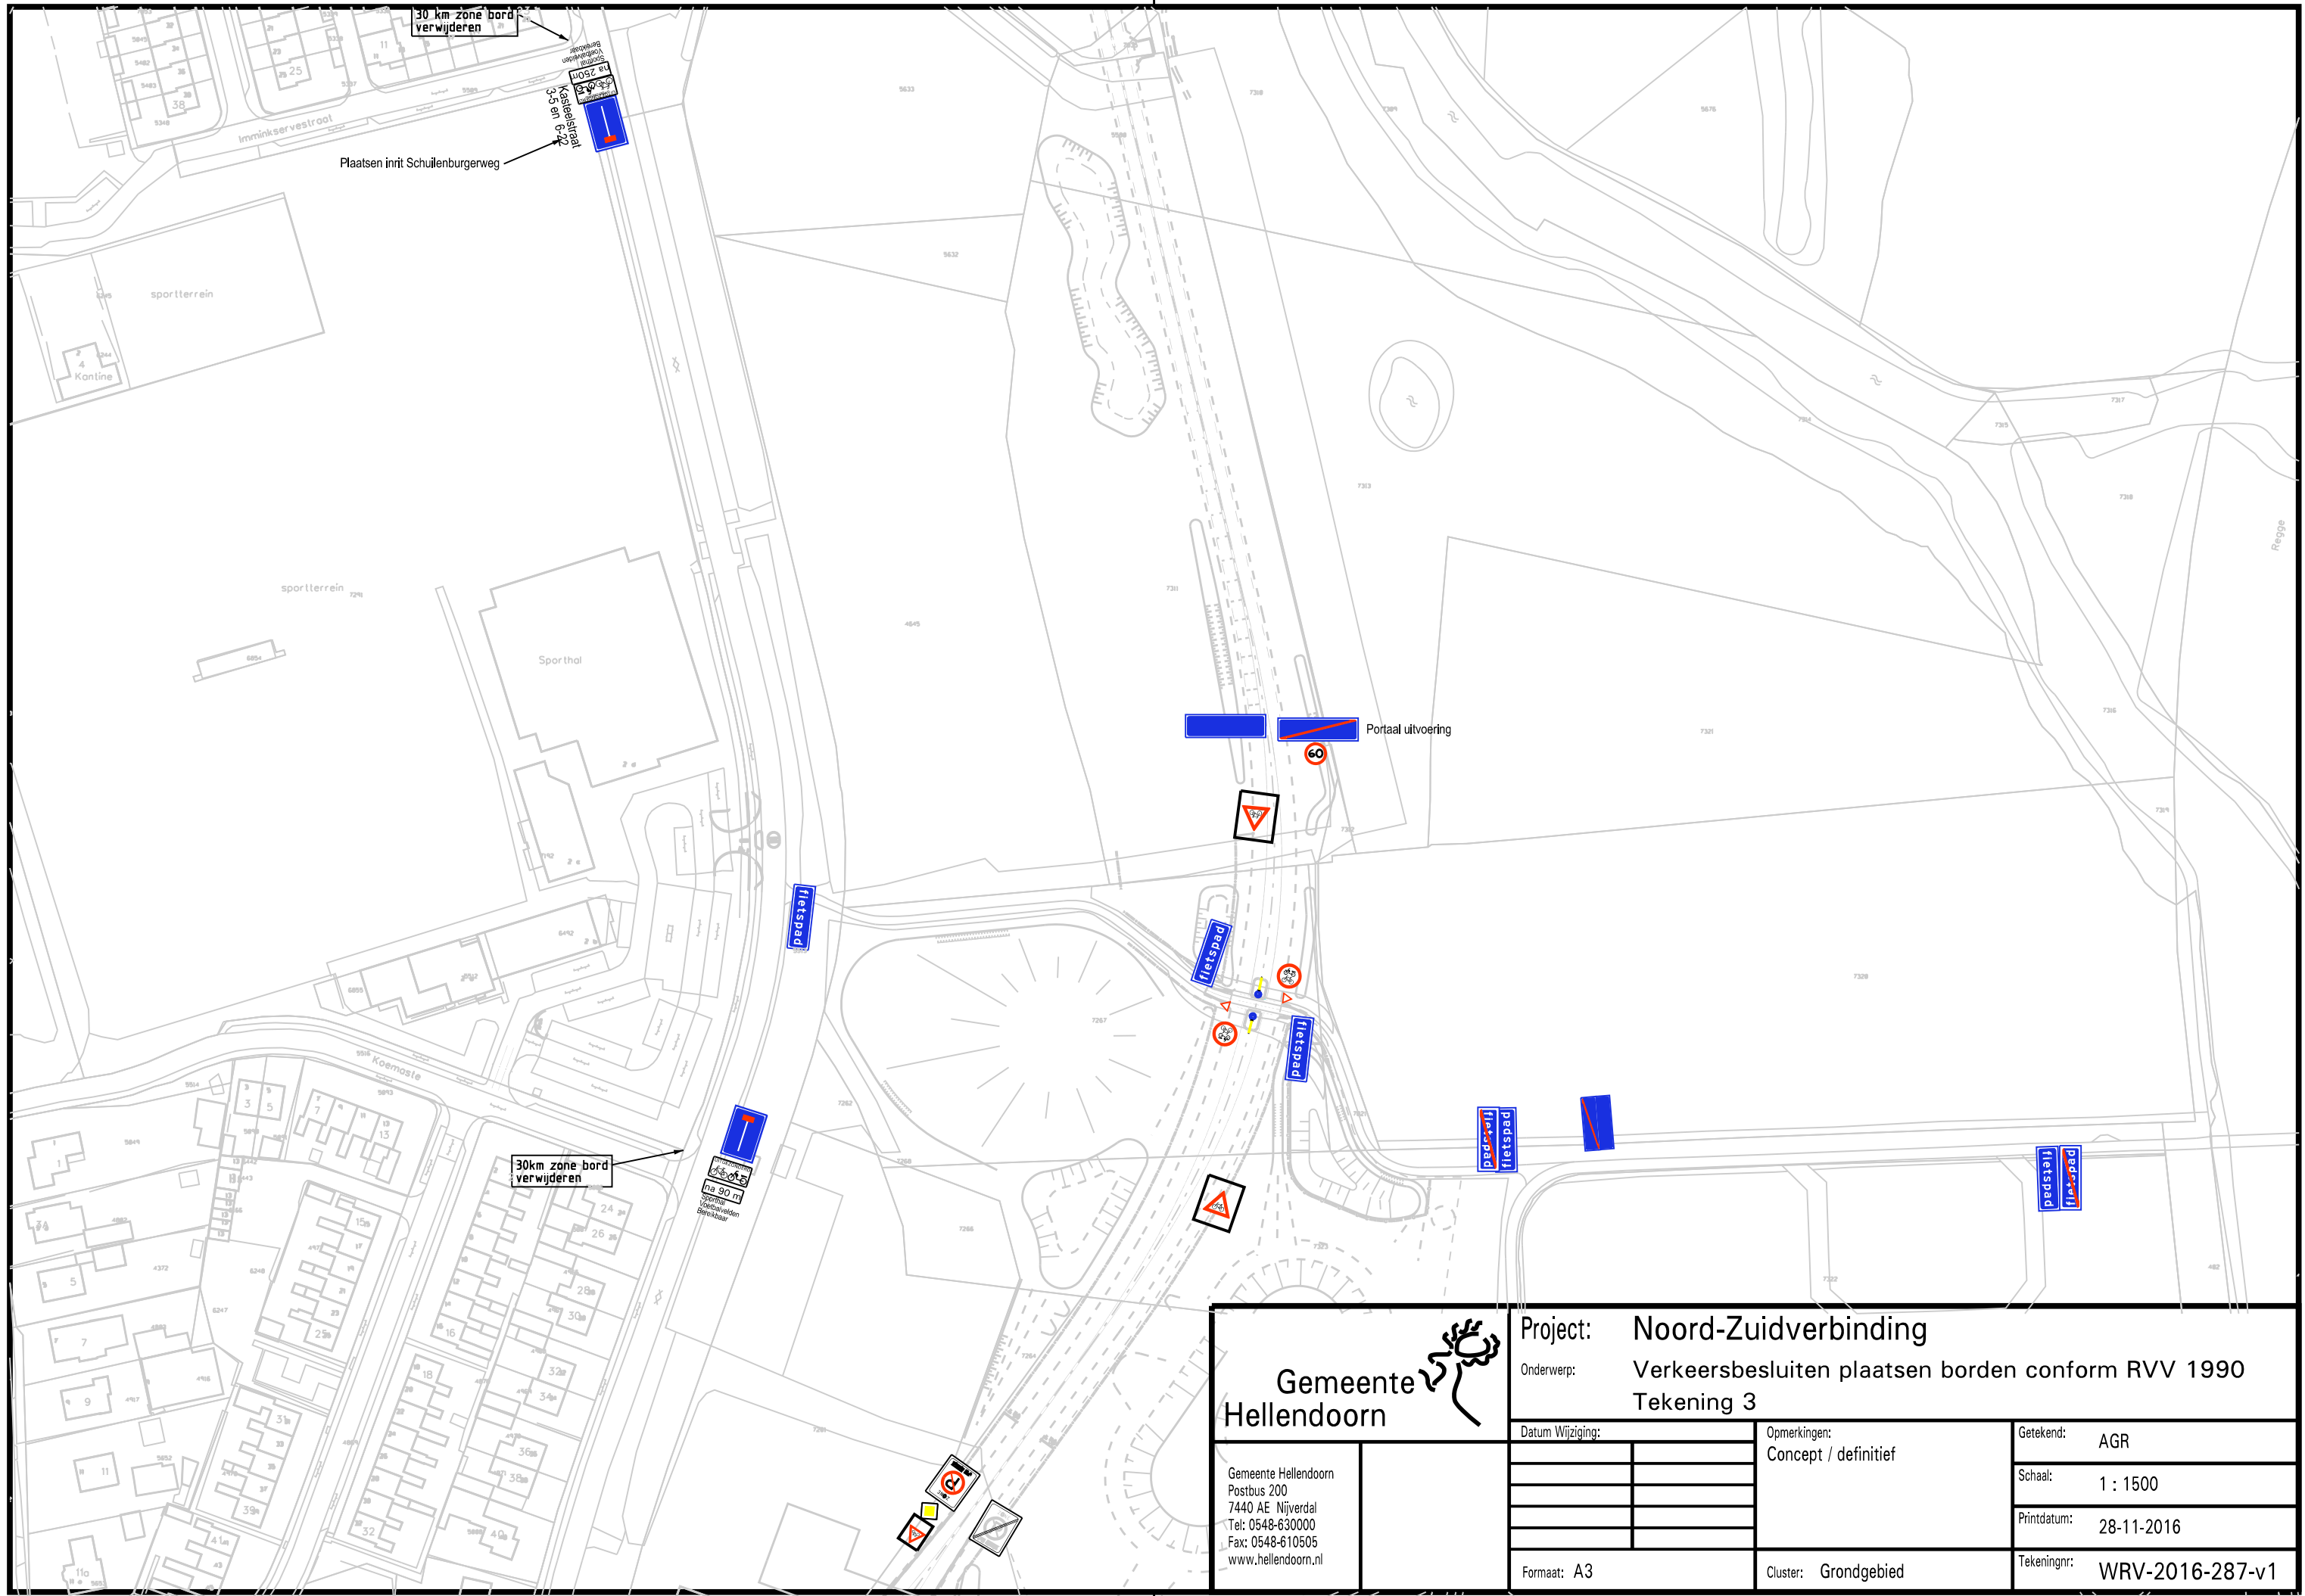



Gemeente Hellendoorn

Gemeente Hellendoorn
Postbus 200
7440 AE Nijverdal
Tel: 0548-630000
Fax: 0548-610505
www.hellendoorn.nl

Project: Noord-Zuidverbinding

Onderwerp: Verkeersbesluiten plaatsen borden conform RVV 1990
Tekening 3

Datum Wijziging:		Opmerkingen: Concept / definitief	Getekend: AGR
			Schaal: 1 : 1500
			Printdatum: 28-11-2016
			Tekeningnr: WRV-2016-287-v1
Formaat: A3		Cluster: Grondgebied	