


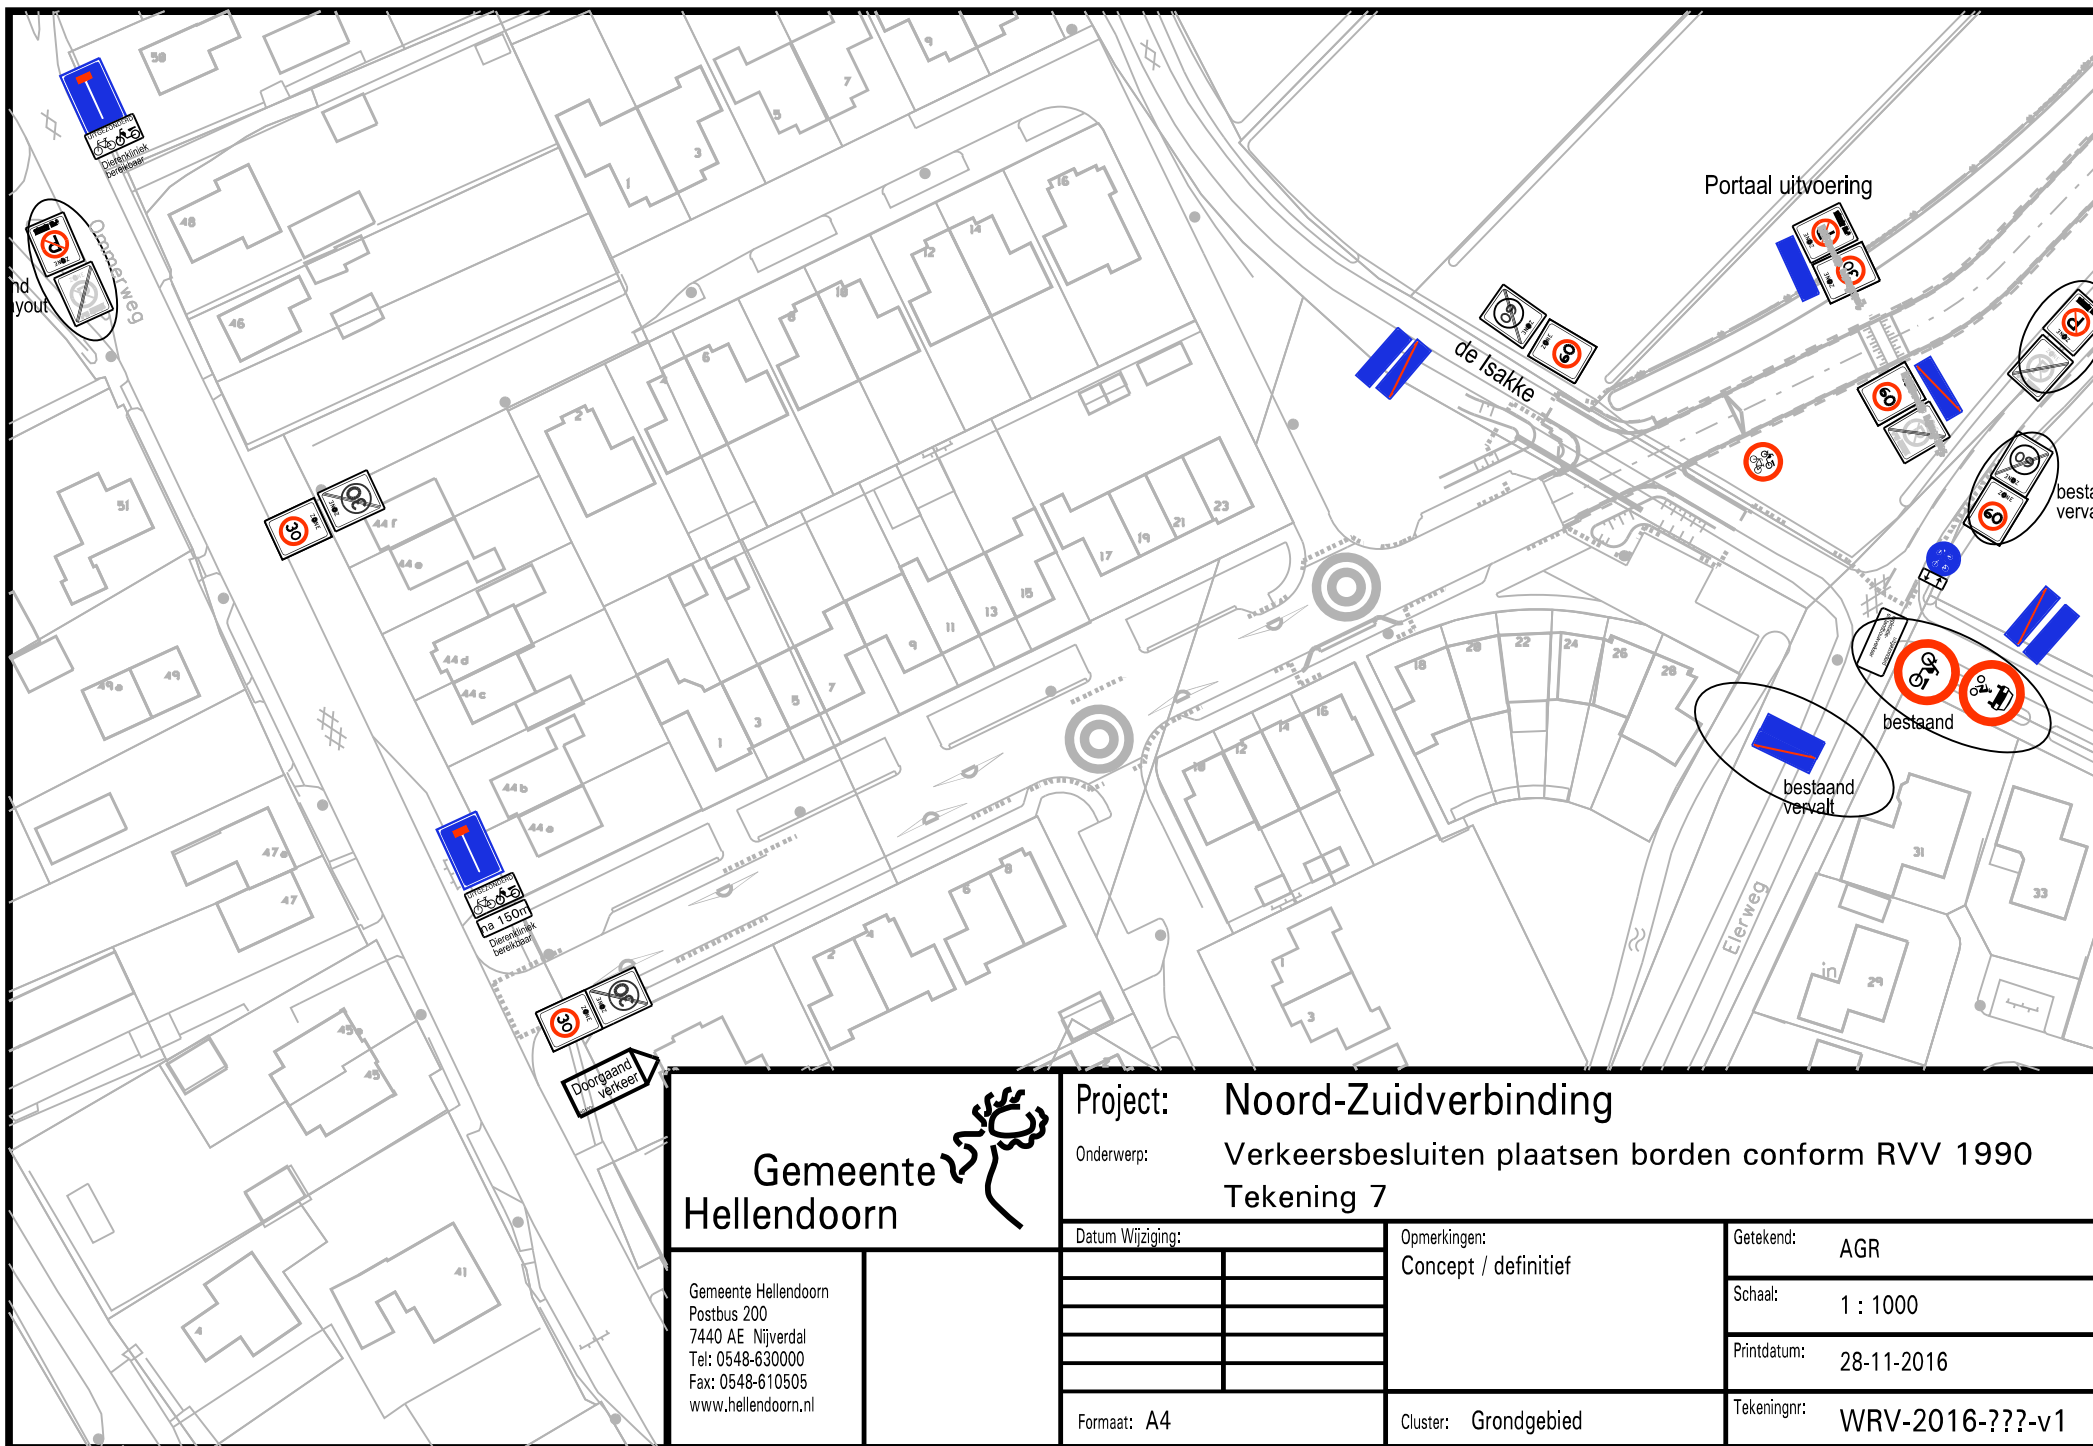

 Gemeente Hellendoorn Gemeente Hellendoorn Postbus 200 7440 AE Nijverdal Tel: 0548-630000 Fax: 0548-610505 www.hellendoorn.nl		Project: Noord-Zuidverbinding Onderwerp: Verkeersbesluiten plaatsen borden conform RVV 1990 Tekening 7							
		Datum Wijziging: <table border="1" data-bbox="1120 1316 1444 1460"> <tr><td> </td><td> </td></tr> <tr><td> </td><td> </td></tr> <tr><td> </td><td> </td></tr> <tr><td> </td><td> </td></tr> </table>							
Opmerkingen: Concept / definitief		Getekend: AGR							
Formaat: A4		Schaal: 1 : 1000							
Cluster: Grondgebied		Printdatum: 28-11-2016							
Tekeningnr: WRV-2016-???-v1		Tekeningnr: WRV-2016-???-v1							