


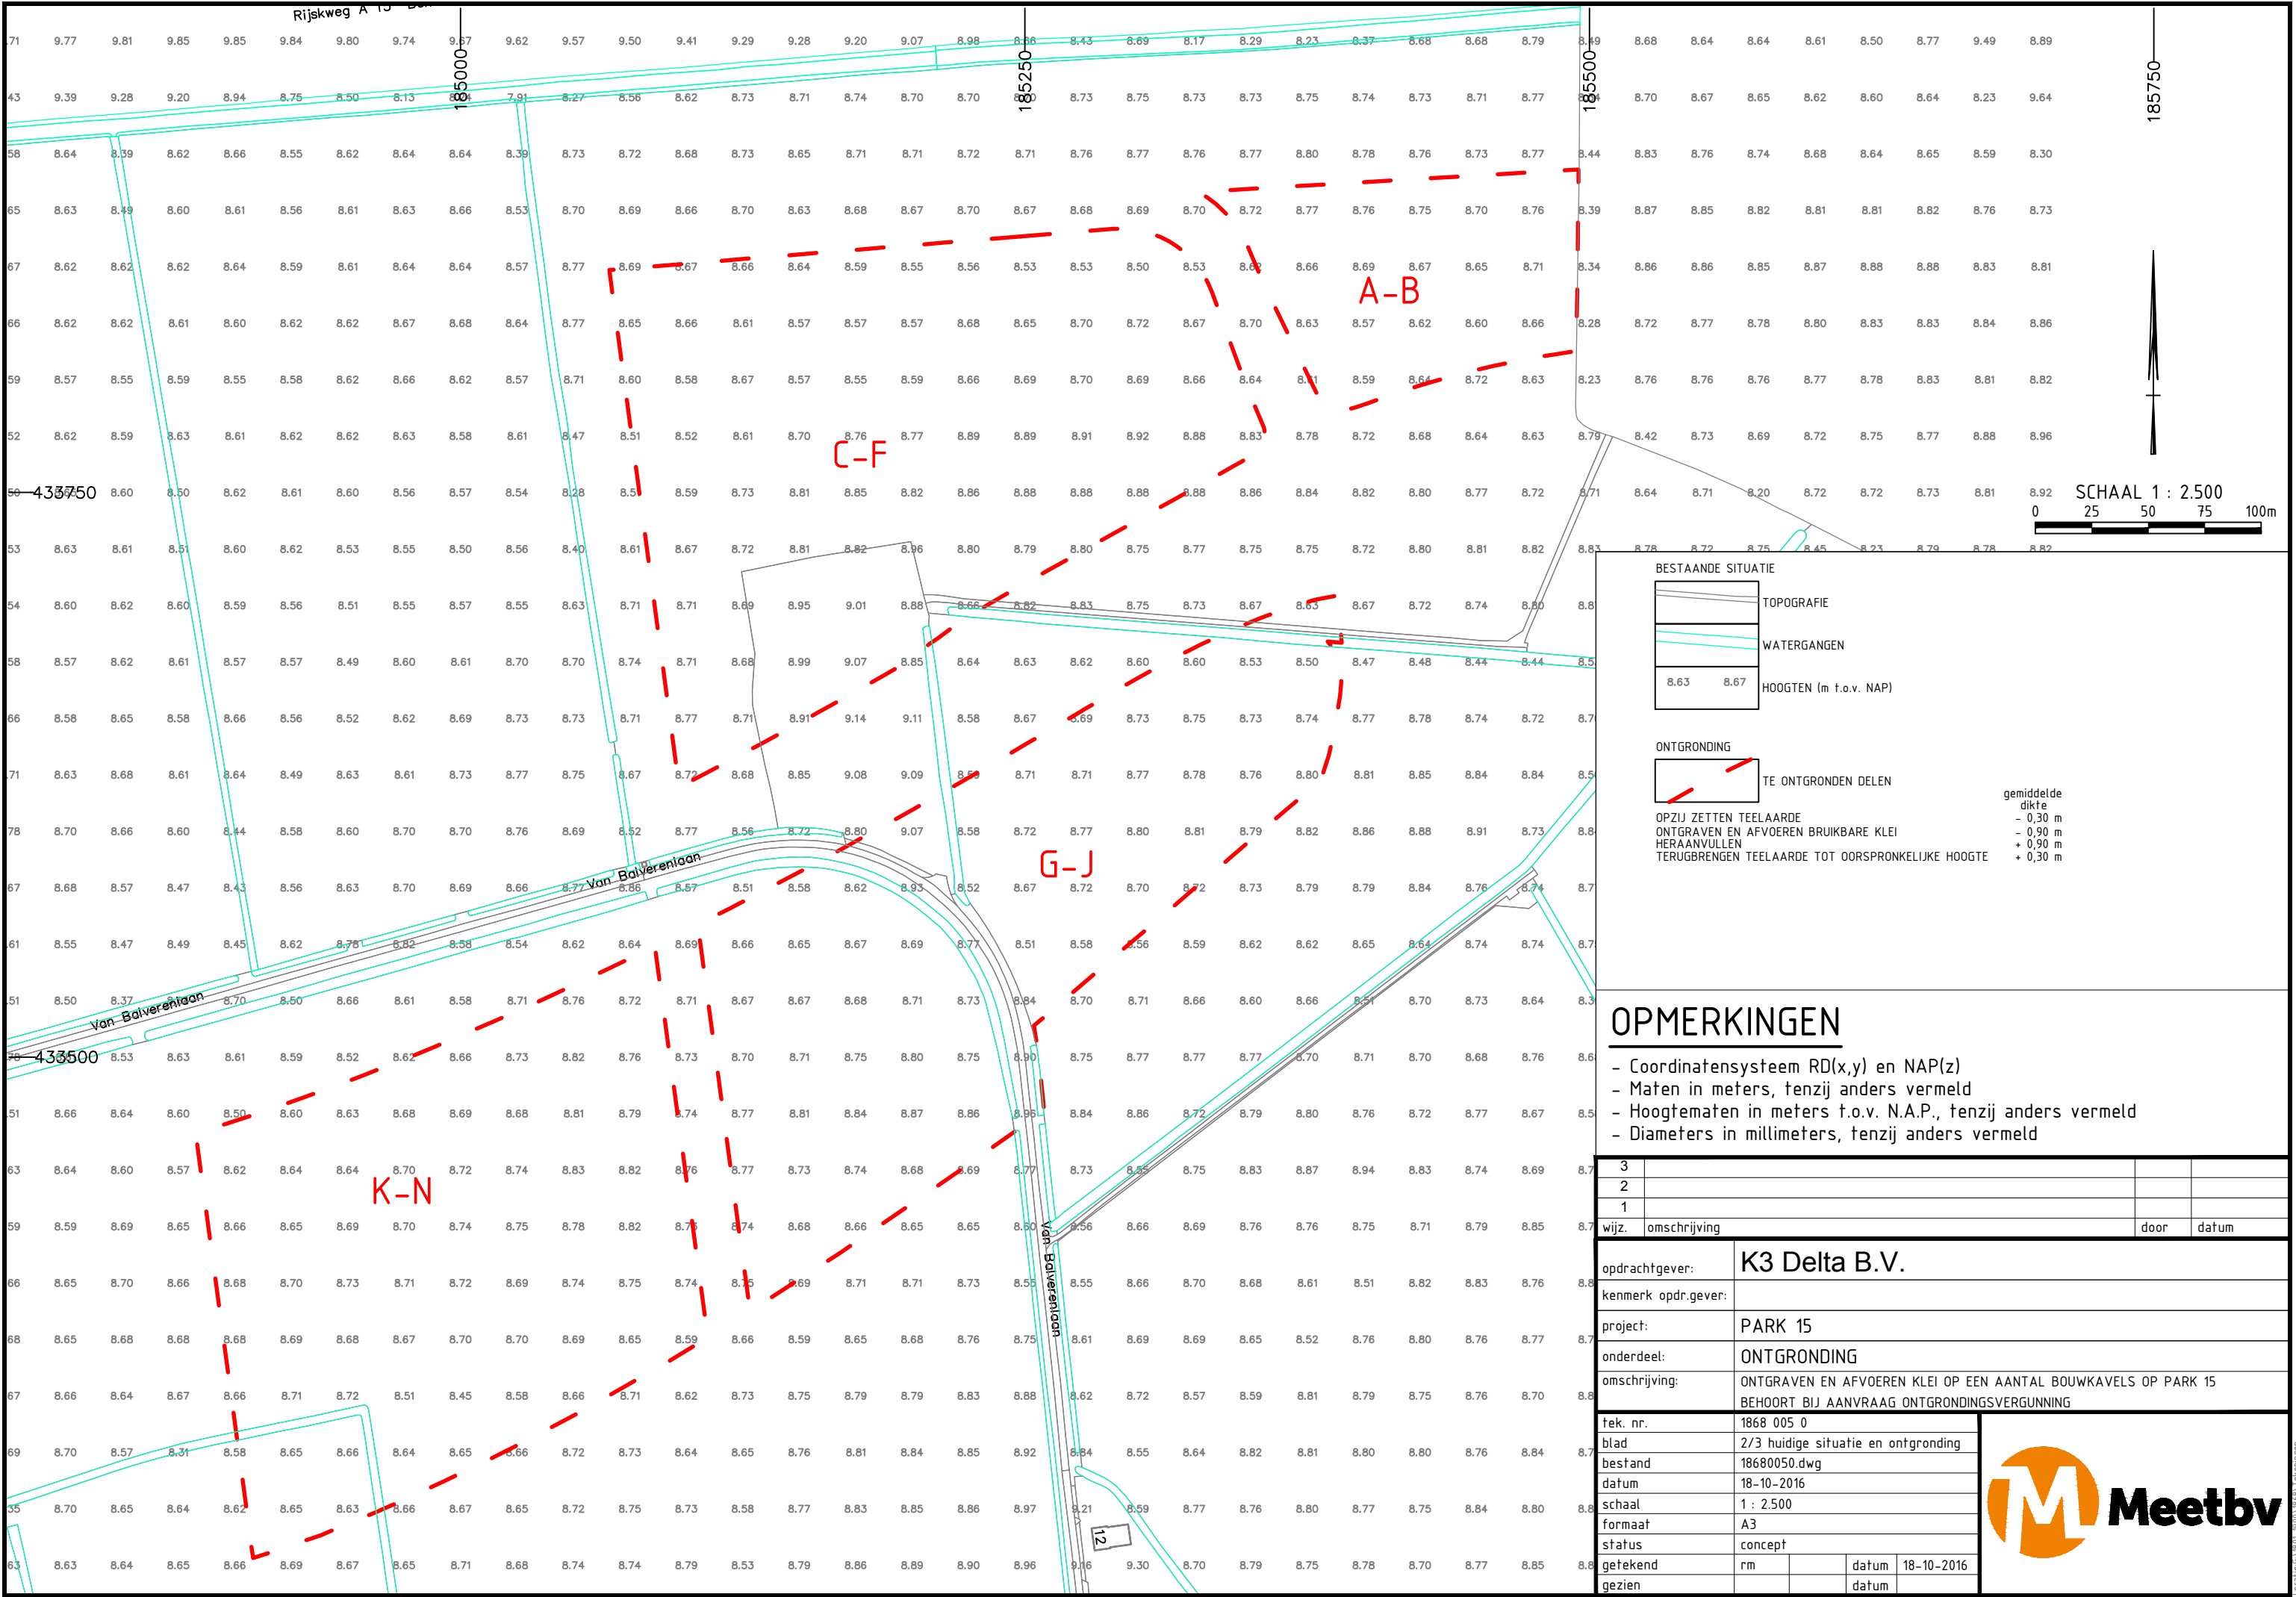

BESTAANDE SITUATIE

	TOPOGRAFIE
	WATERGANGEN
	HOOGTEN (m t.o.v. NAP)

ONTGRONDING

	TE ONTGRONDEN DELEN
--	---------------------

OPZIJ ZETTEN TEELARDE
ONTGRAVEN EN AFVOEREN BRUIKBARE KLEI
HERAANVULLEN
TERUGBRENGEN TEELARDE TOT OORSPRONKELIJKE HOOGTE

gemiddelde
dikte
- 0,30 m
- 0,90 m
+ 0,90 m
+ 0,30 m

OPMERKINGEN

- Coördinatensysteem RD(x,y) en NAP(z)
- Maten in meters, tenzij anders vermeld
- Hoogtematen in meters t.o.v. N.A.P., tenzij anders vermeld
- Diameters in millimeters, tenzij anders vermeld

3			
2			
1			
wijz.	omschrijving	door	datum
opdrachtgever:	K3 Delta B.V.		
kenmerk opdr.gever:			
project:	PARK 15		
onderdeel:	ONTGRONDING		
omschrijving:	ONTGRAVEN EN AFVOEREN KLEI OP EEN AANTAL BOUWKAVELS OP PARK 15 BEHOORT BIJ AANVRAAG ONTGRONDINGSVERGUNNING		
tek. nr.	1868 005 0		
blad	2/3 huidige situatie en ontgroning		
bestand	18680050.dwg		
datum	18-10-2016		
schaal	1 : 2.500		
formaat	A3		
status	concept		
getekend	rm	datum	18-10-2016
gezien		datum	

