


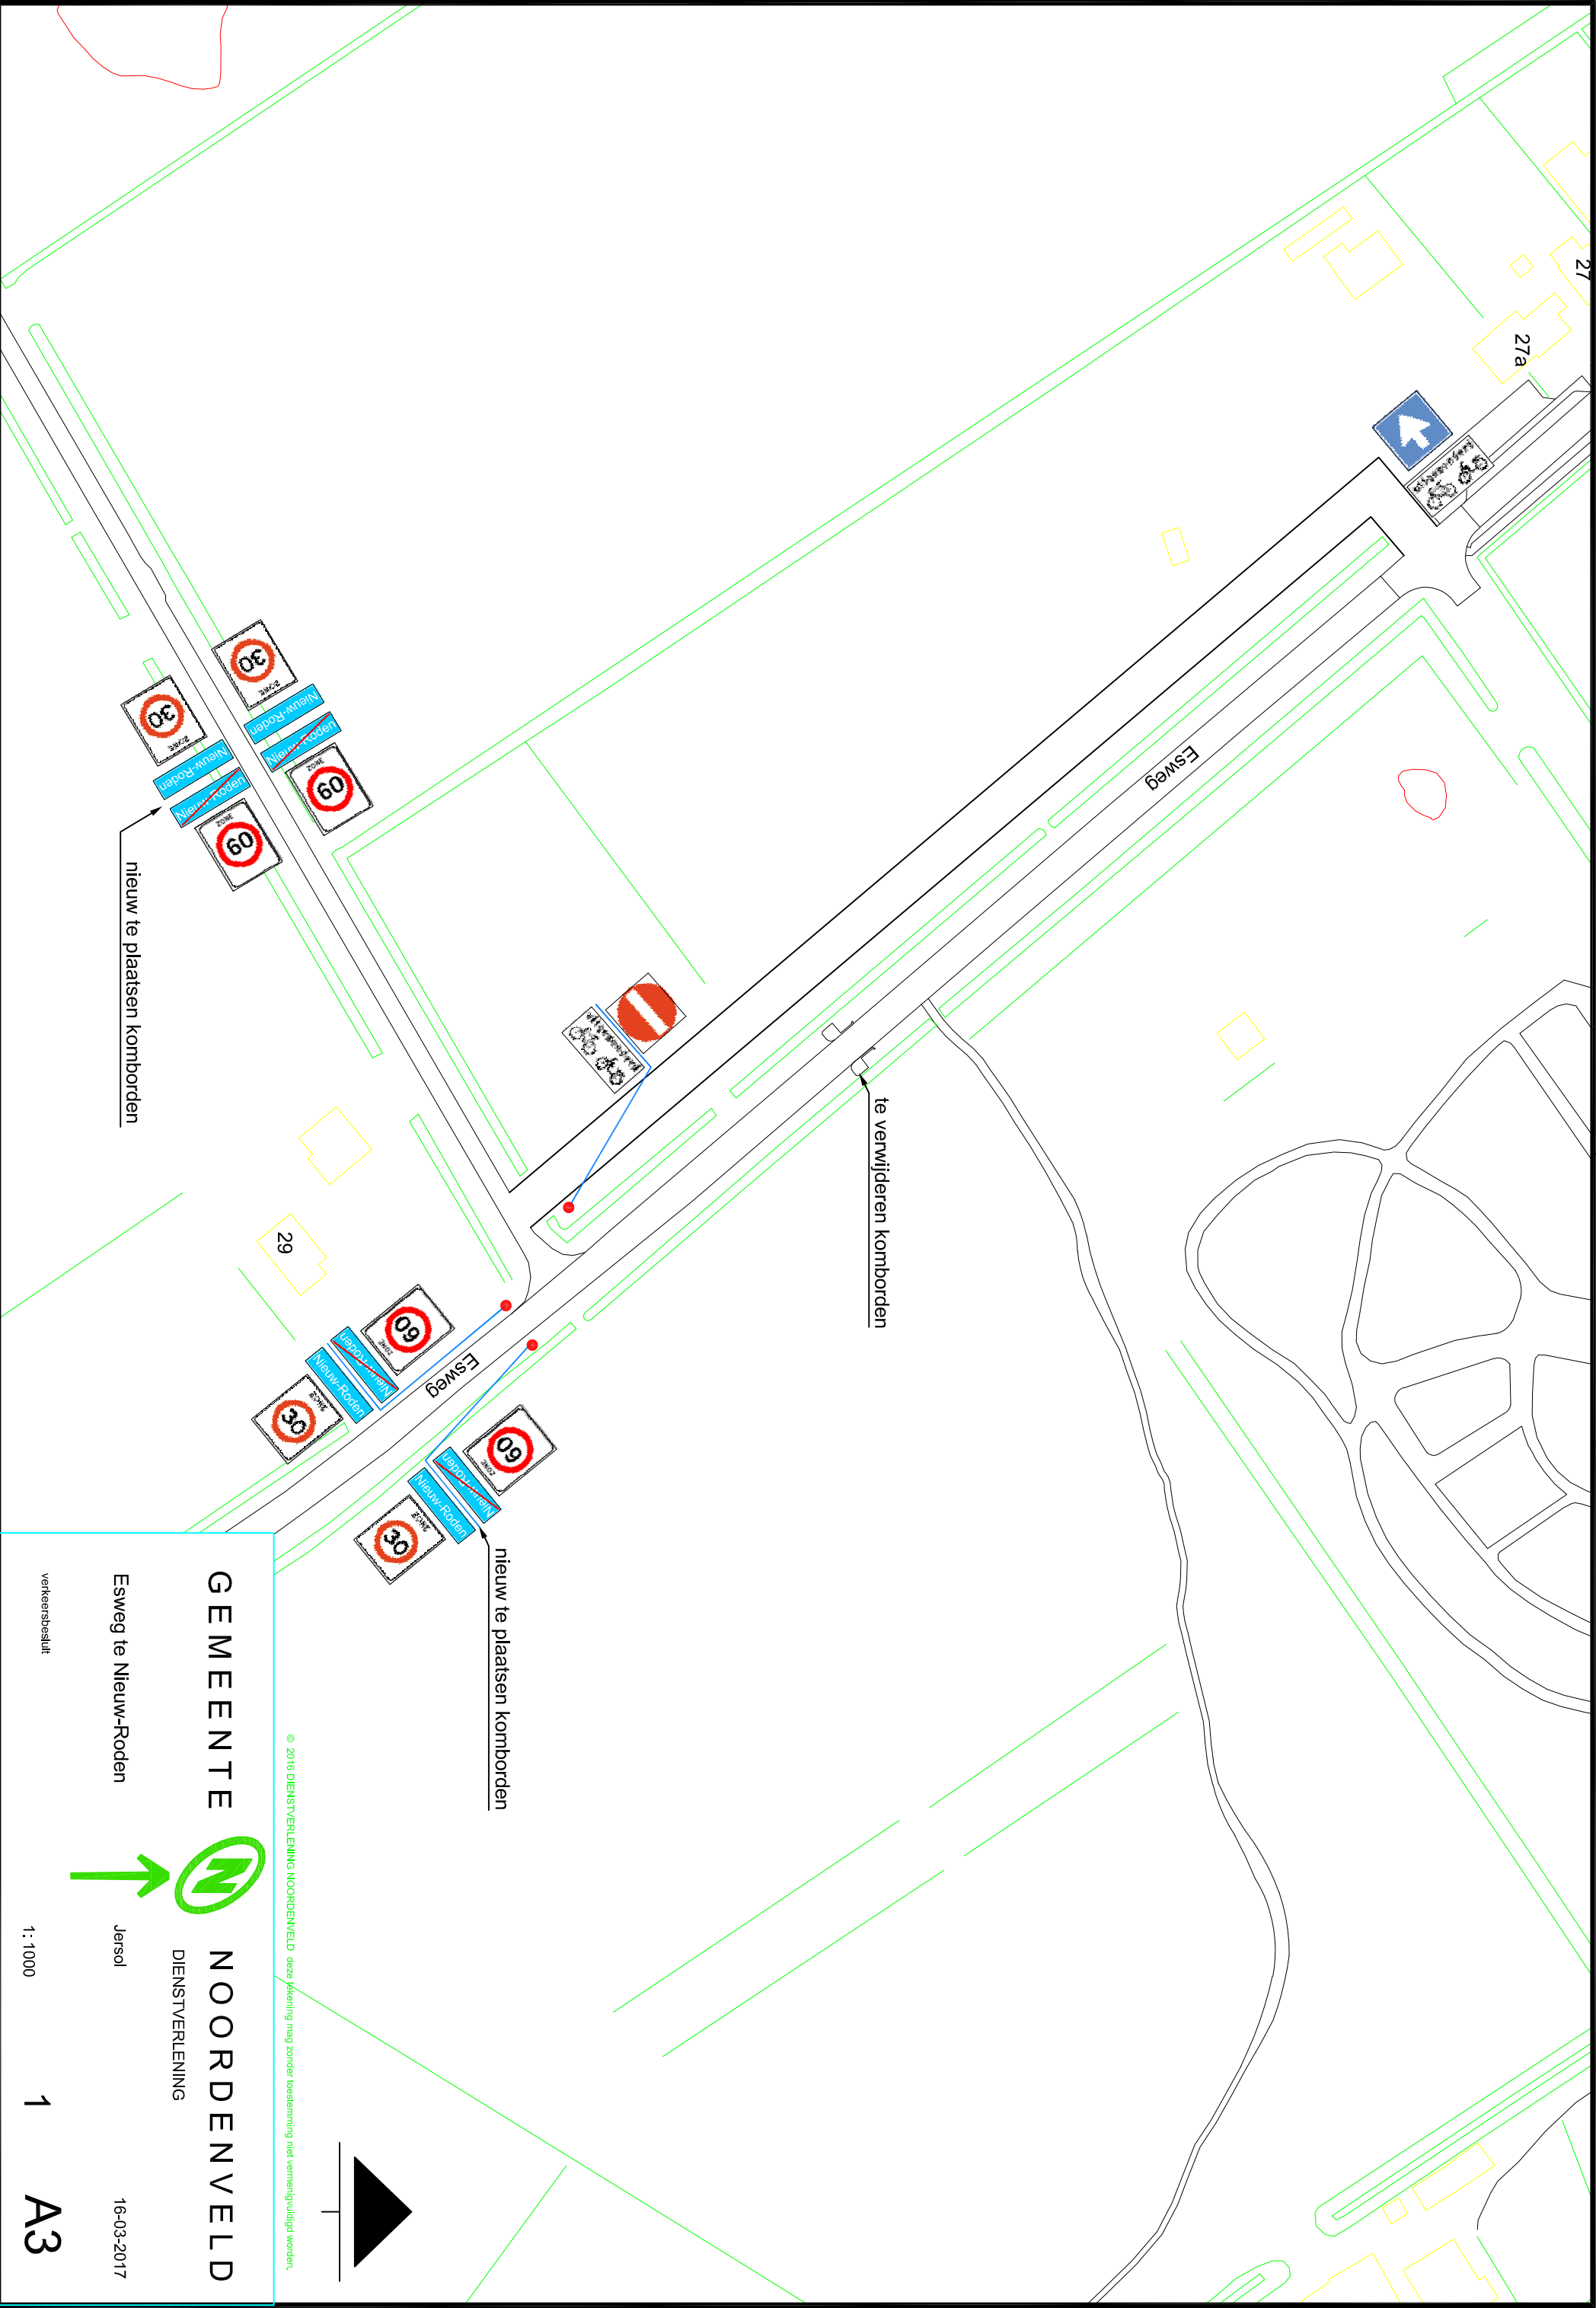

© 2016 DIENSTVERLENING NOORDENVELD. Deze tekening mag zonder toestemming niet verspreid worden.

GEMEENTE

NOORDENVELD

DIENSTVERLENING

Esweg te Nieuw-Roden

Jersol

16-03-2017

verkeersbesluit

1:1000

1

A3