


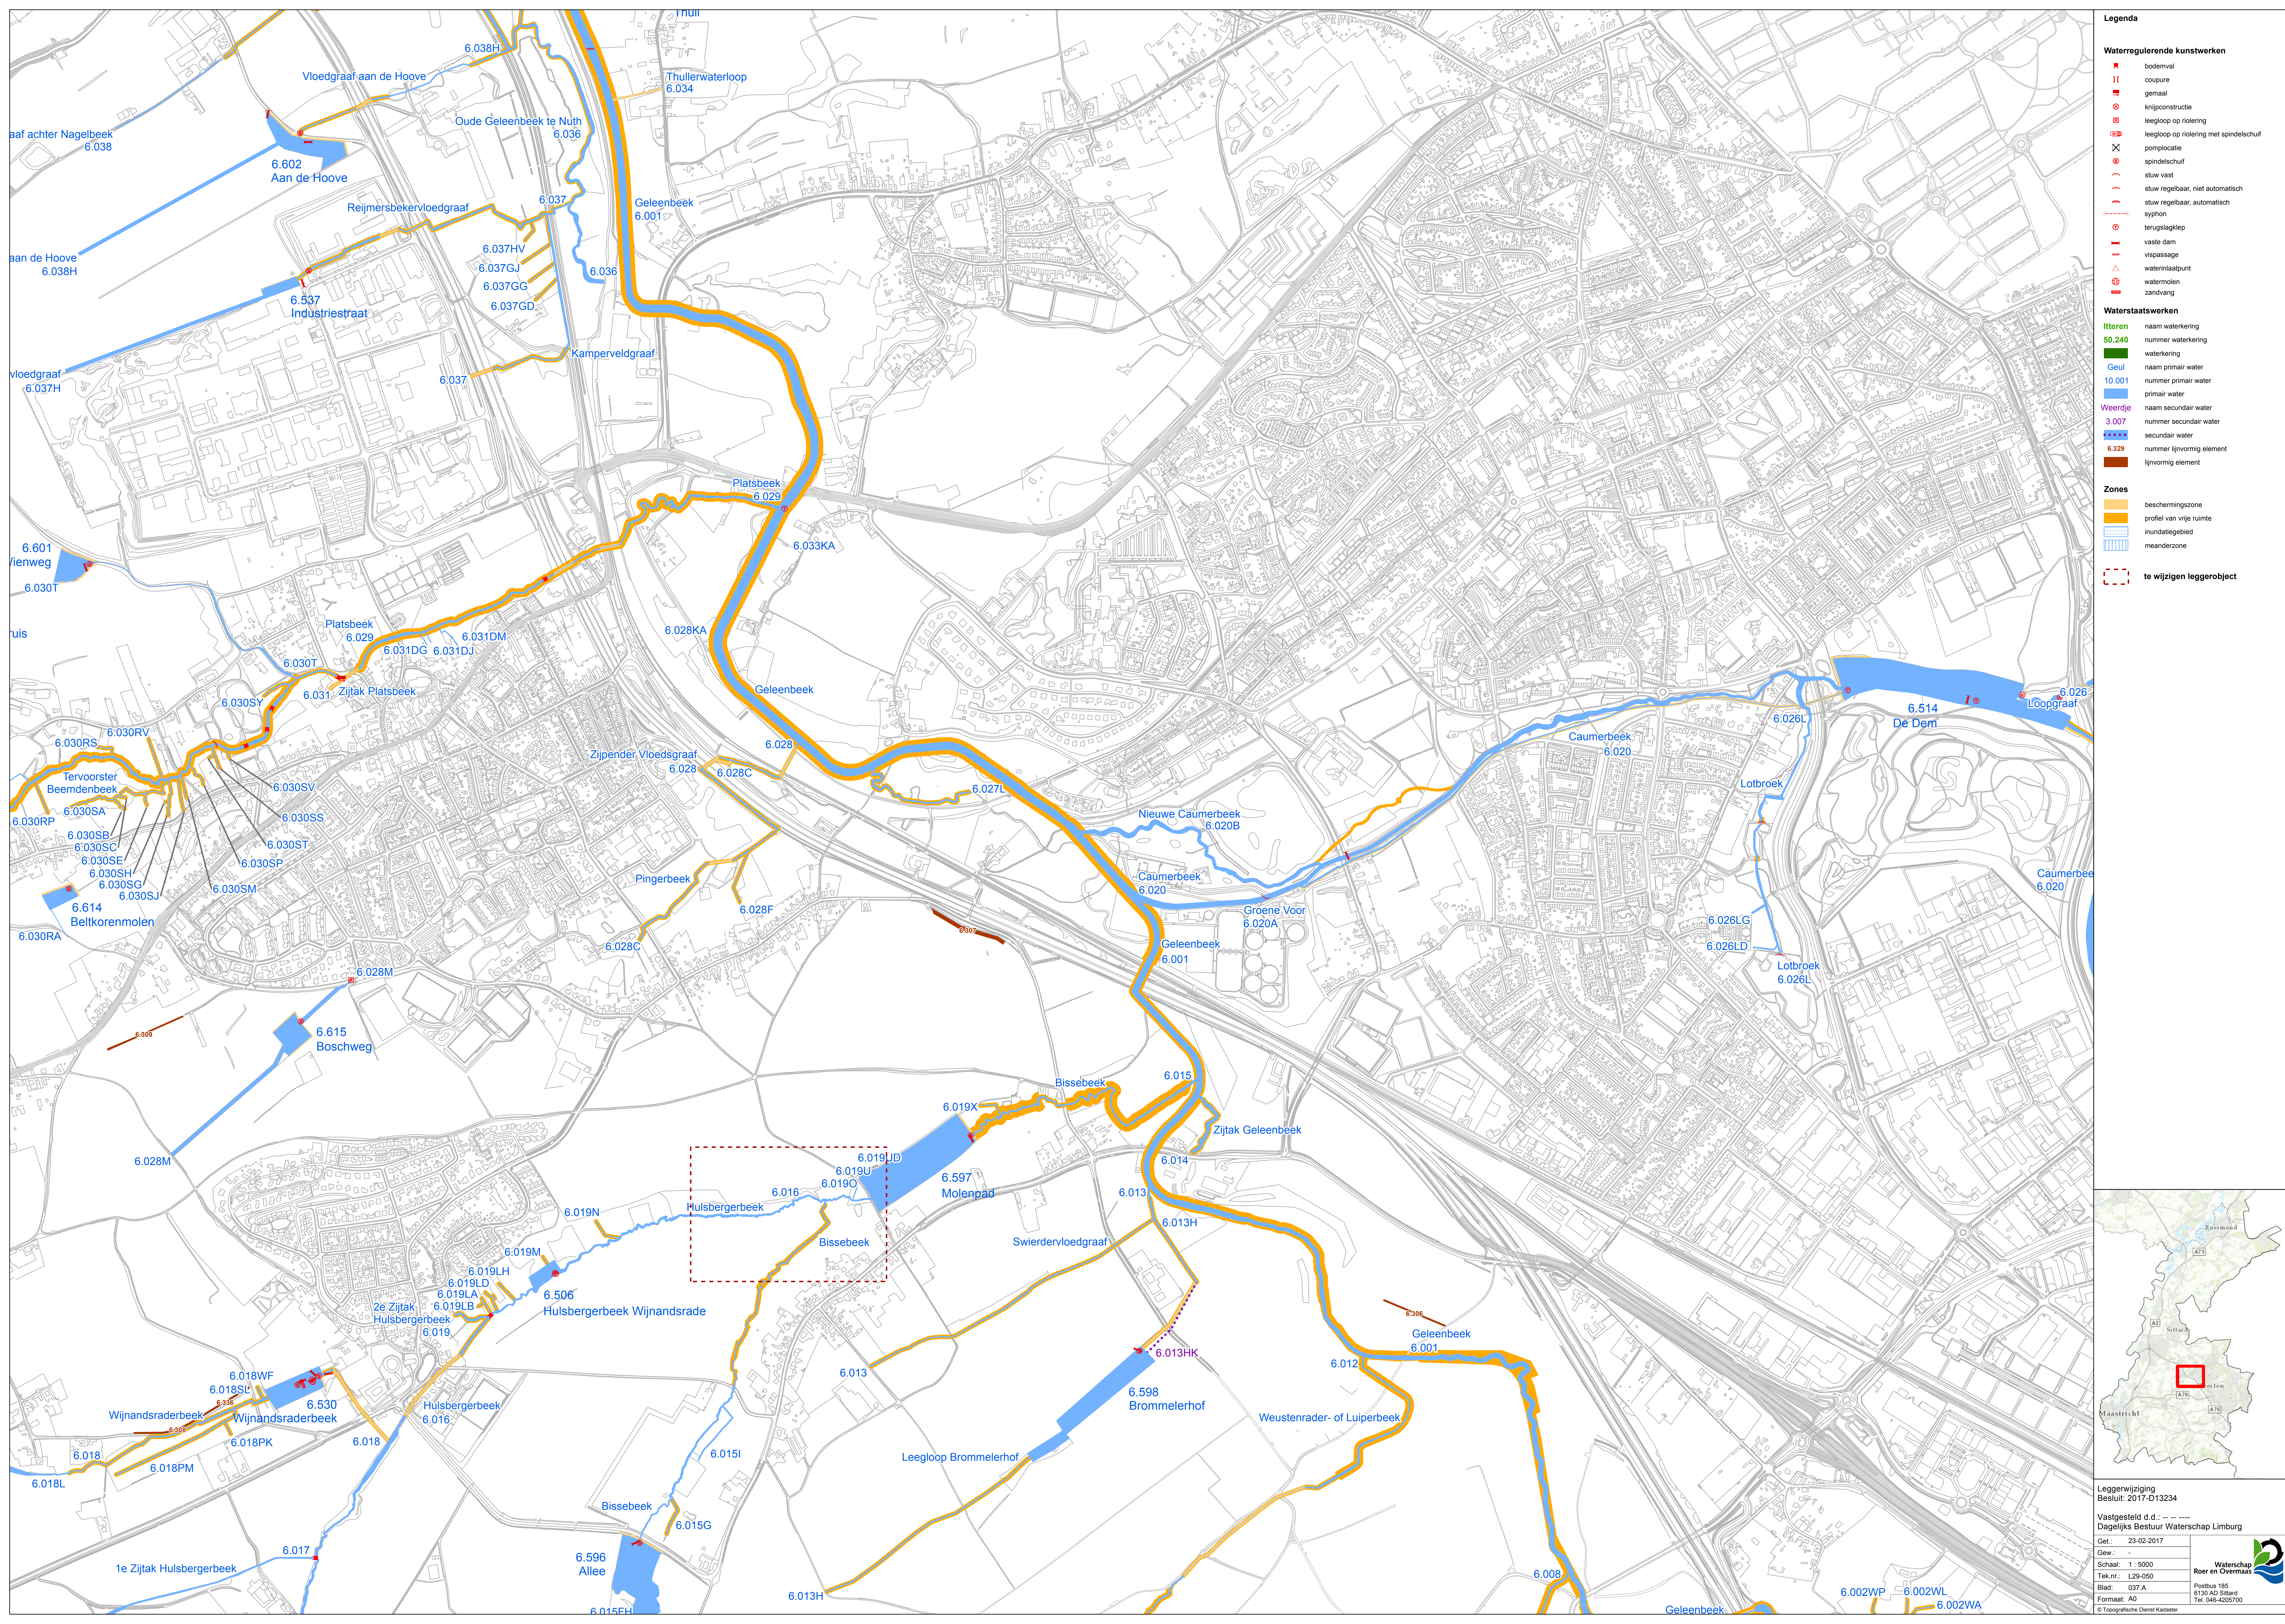


- Waterregulerende kunstwerken**
- bodemval
 - II coupure
 - gemaal
 - ⊗ knijpconstructie
 - ⊗ leegloop op rolring
 - ⊗ leegloop op rolring met spindelschuf
 - ⊗ pomplocatie
 - ⊗ spindelschuf
 - ⊗ stuw vast
 - ⊗ stuw regelbaar, niet automatisch
 - ⊗ stuw regelbaar, automatisch
 - ⊗ syphon
 - ⊗ terugslagklep
 - ⊗ vaste dam
 - ⊗ vispassage
 - ⊗ waterinlaatpunt
 - ⊗ watermolen
 - ⊗ zandvang

- Waterstaatswerken**
- Iitteren naam waterkering
 - 50.240 nummer waterkering
 - waterkering
 - Geul naam primair water
 - 10.001 nummer primair water
 - primair water
 - Weerdje naam secundair water
 - 3.007 nummer secundair water
 - secundair water
 - 6.329 nummer lijnvormig element
 - lijnvormig element

- Zones**
- beschermingszone
 - profiel van vrije ruimte
 - inundatiegebied
 - meanderzone

te wijzigen leggerobject

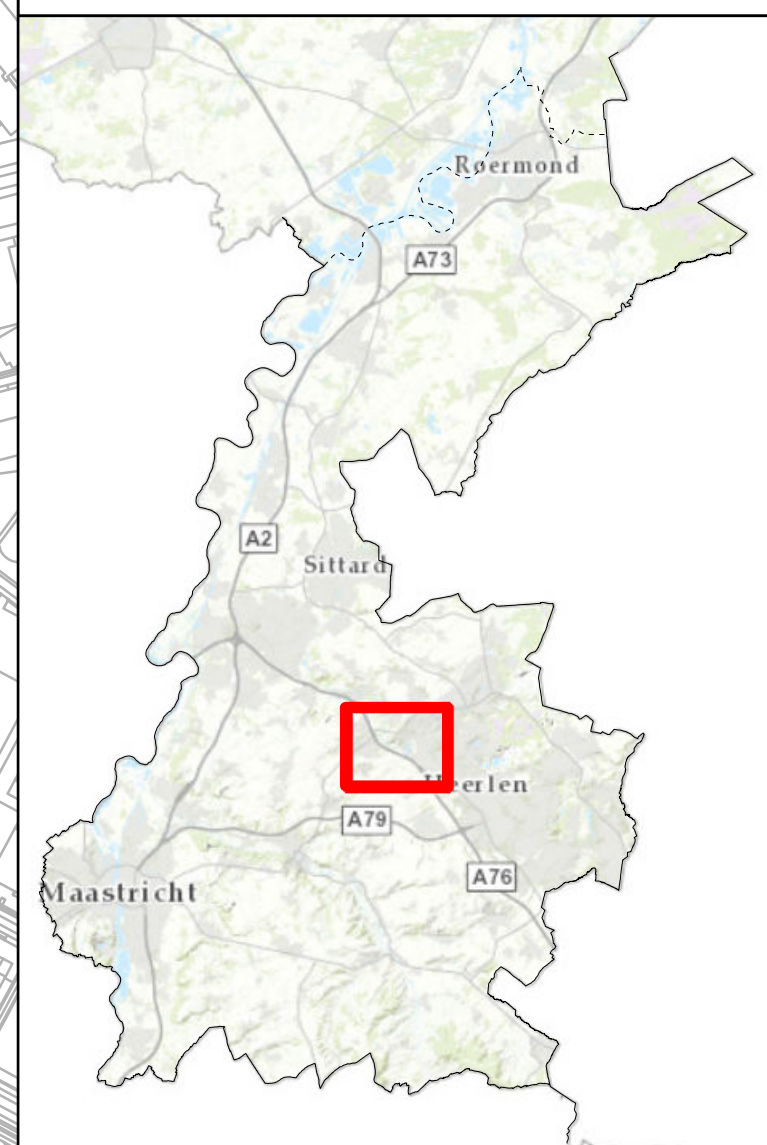

Leggerwijziging
Besluit: 2017.D13234

Vastgesteld d.d.: 23-02-2017
Dagelijks Bestuur Waterschap Limburg

Get.: 23-02-2017
Gew.: 1:5000
Schaal: 1:5000
Tek.: L29-050
Blad: 037A
Formaat: A0
Postbus 185
6130 AD Sittard
Tel. 046-4205700
© Topografische Dienst Kadaster

Waterschap
Roer en Overmaas