

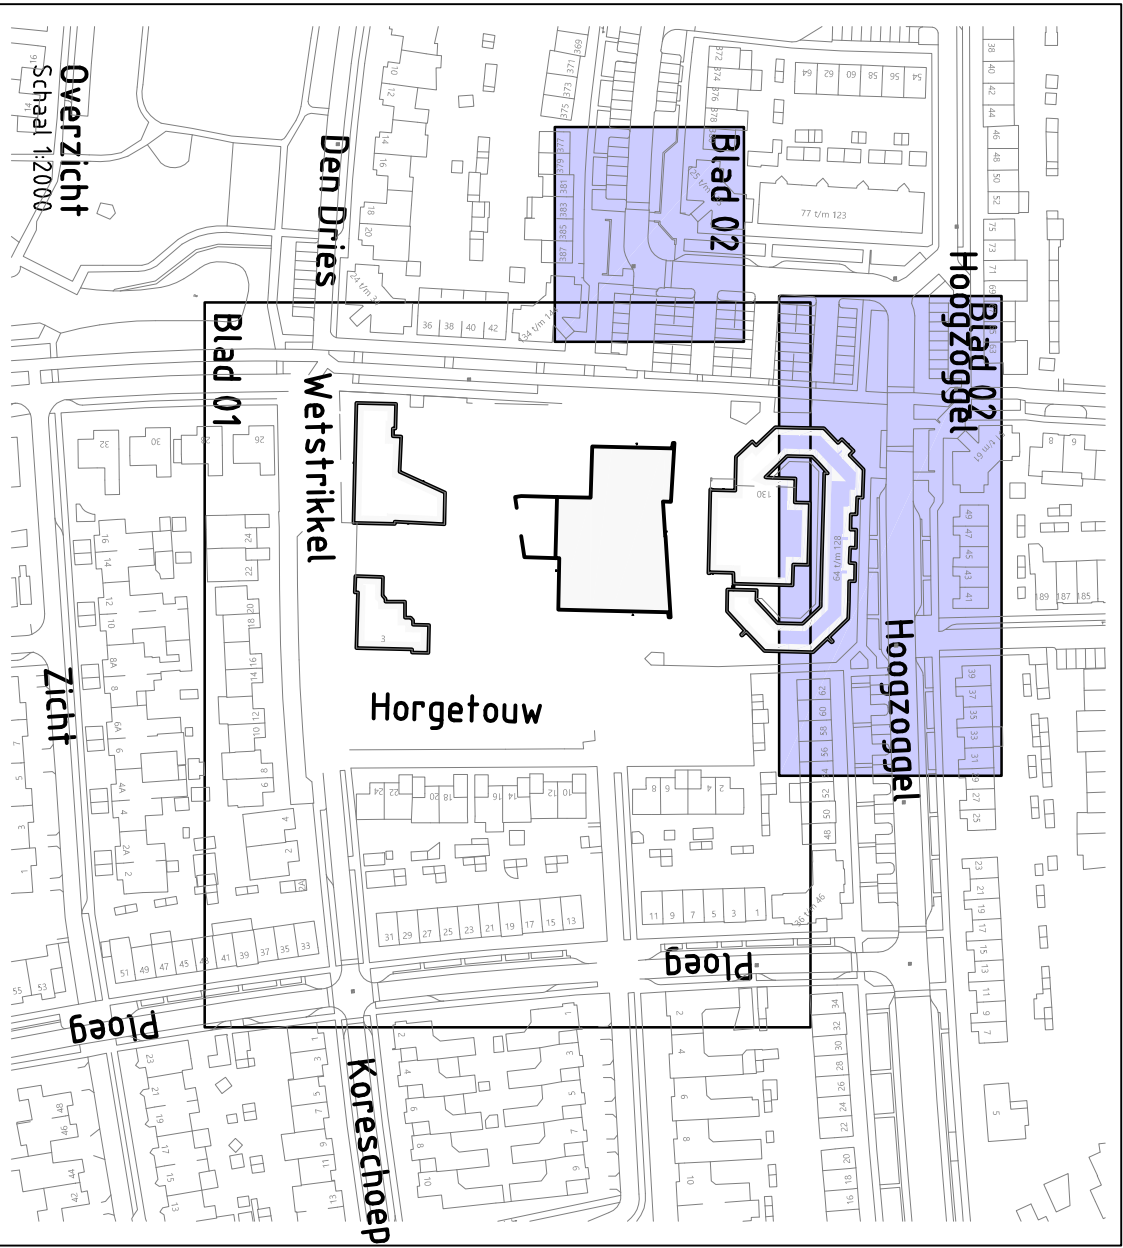
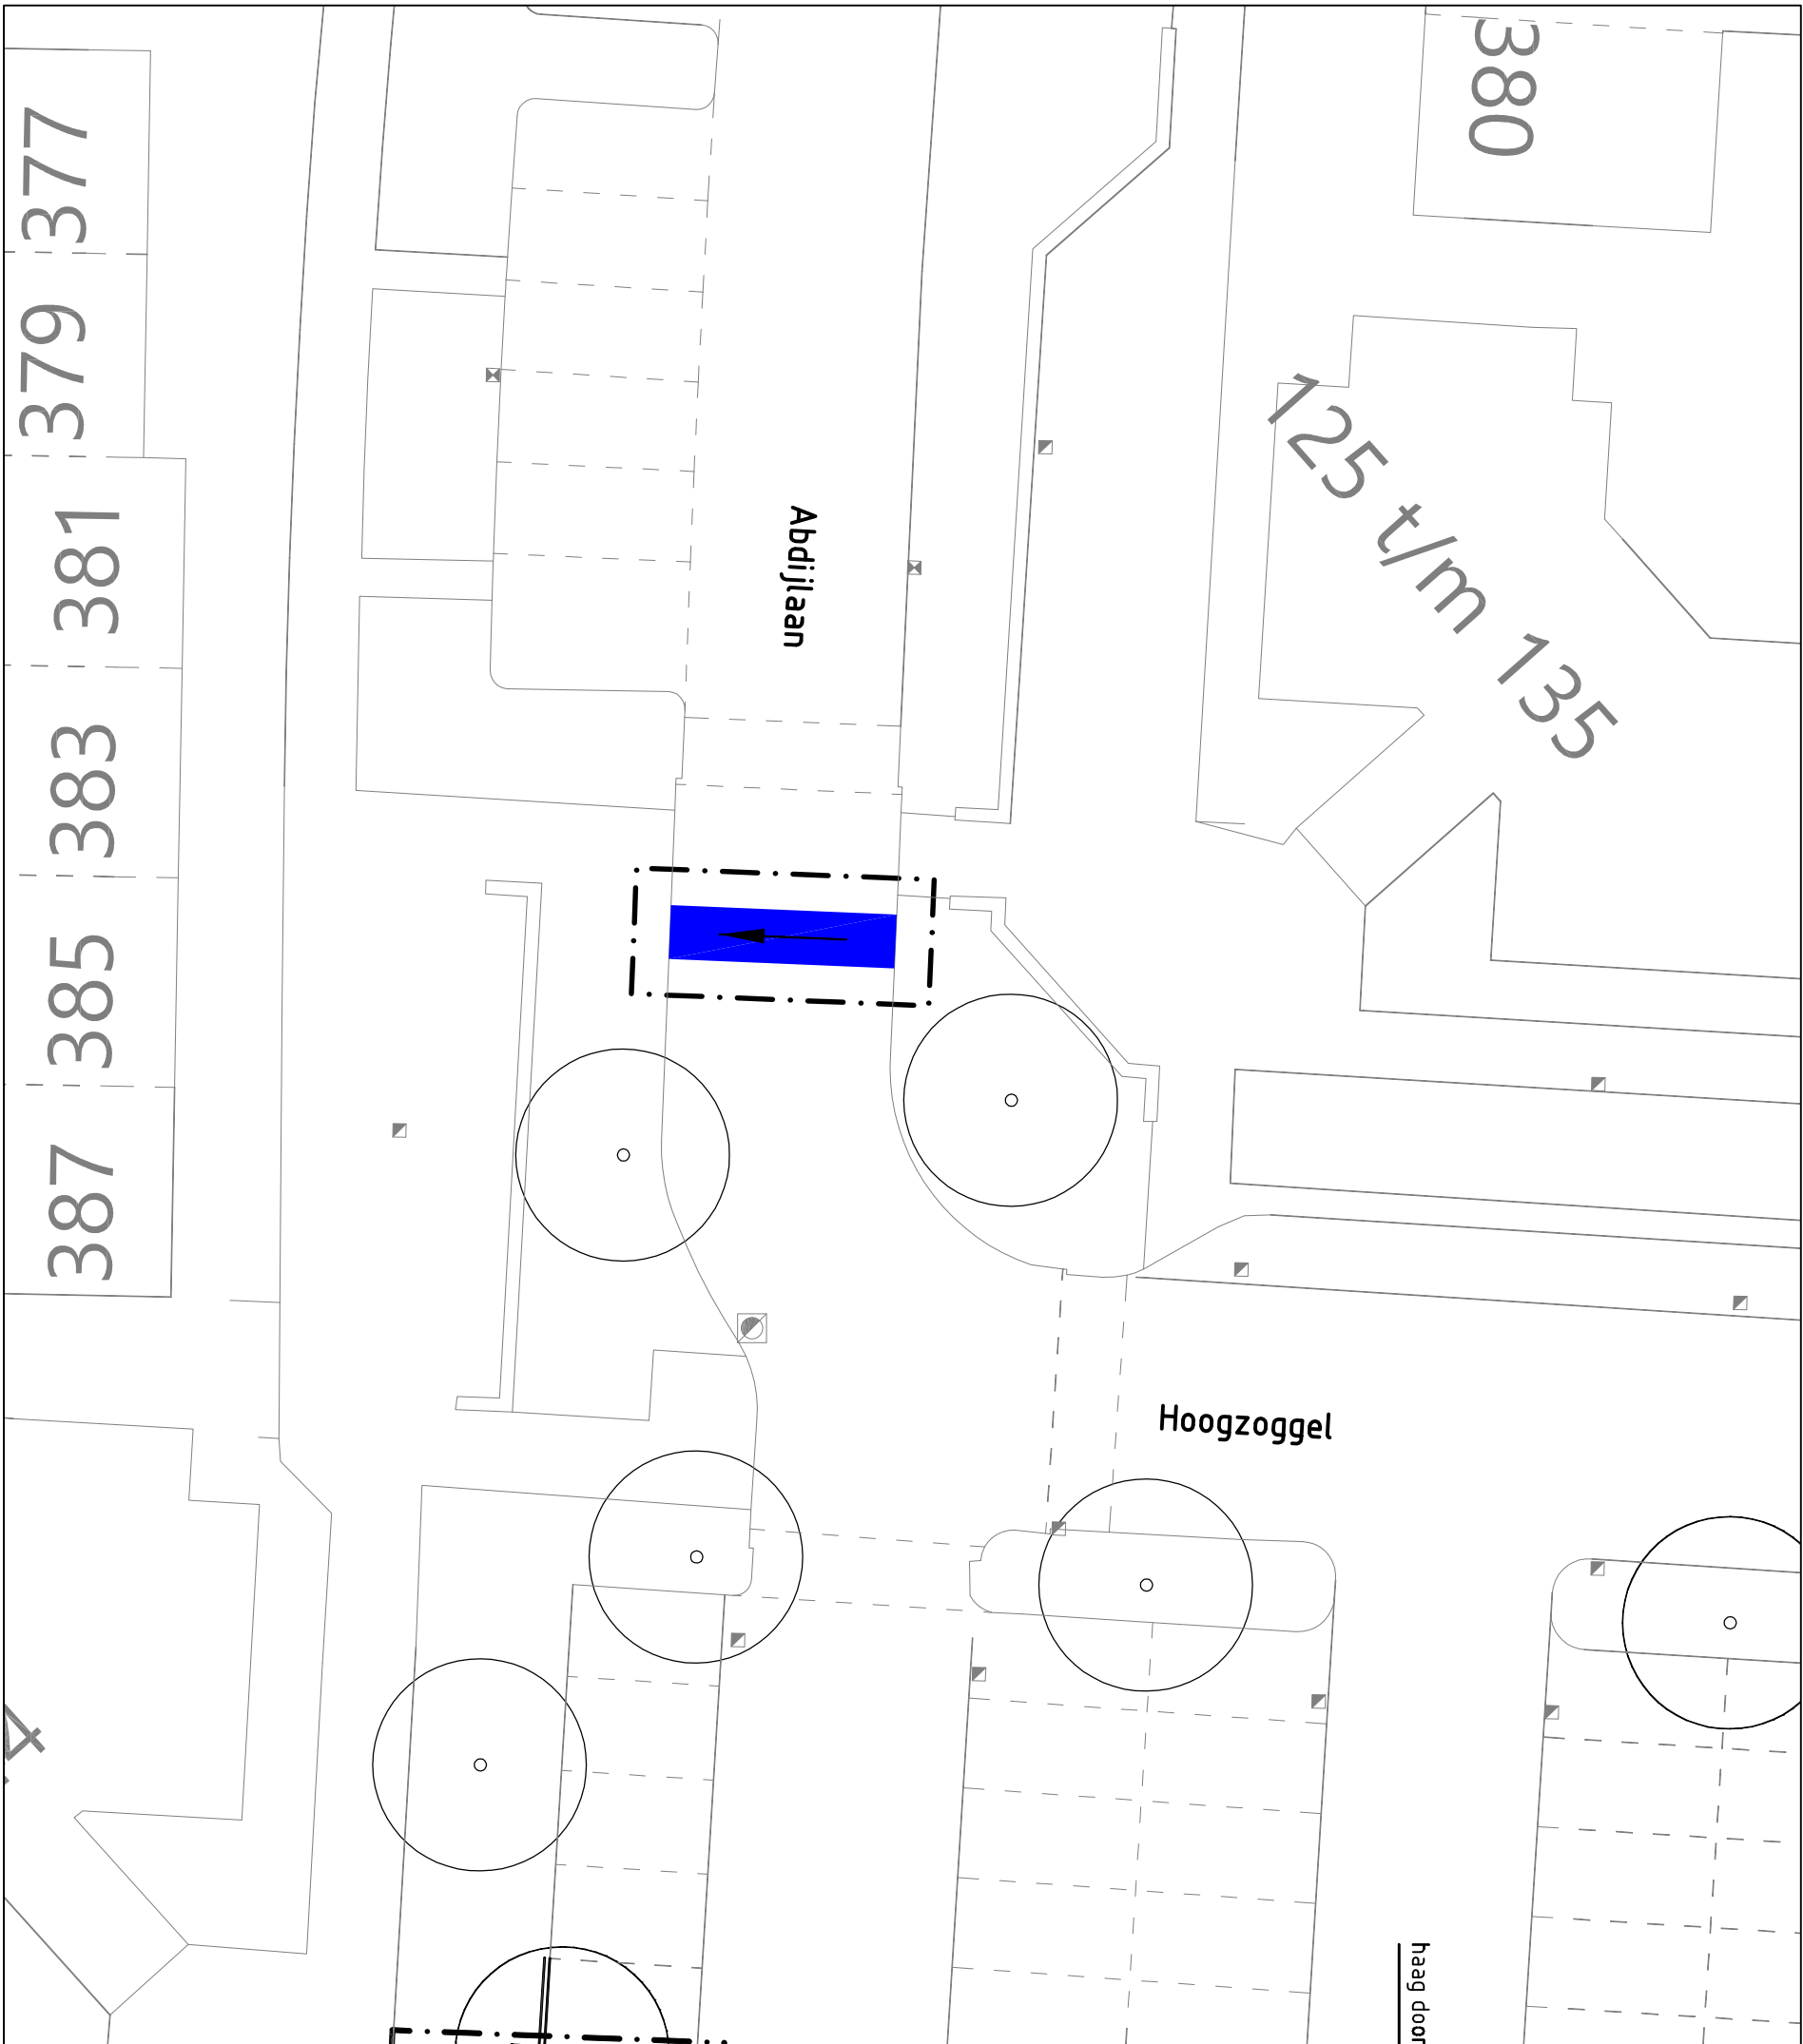


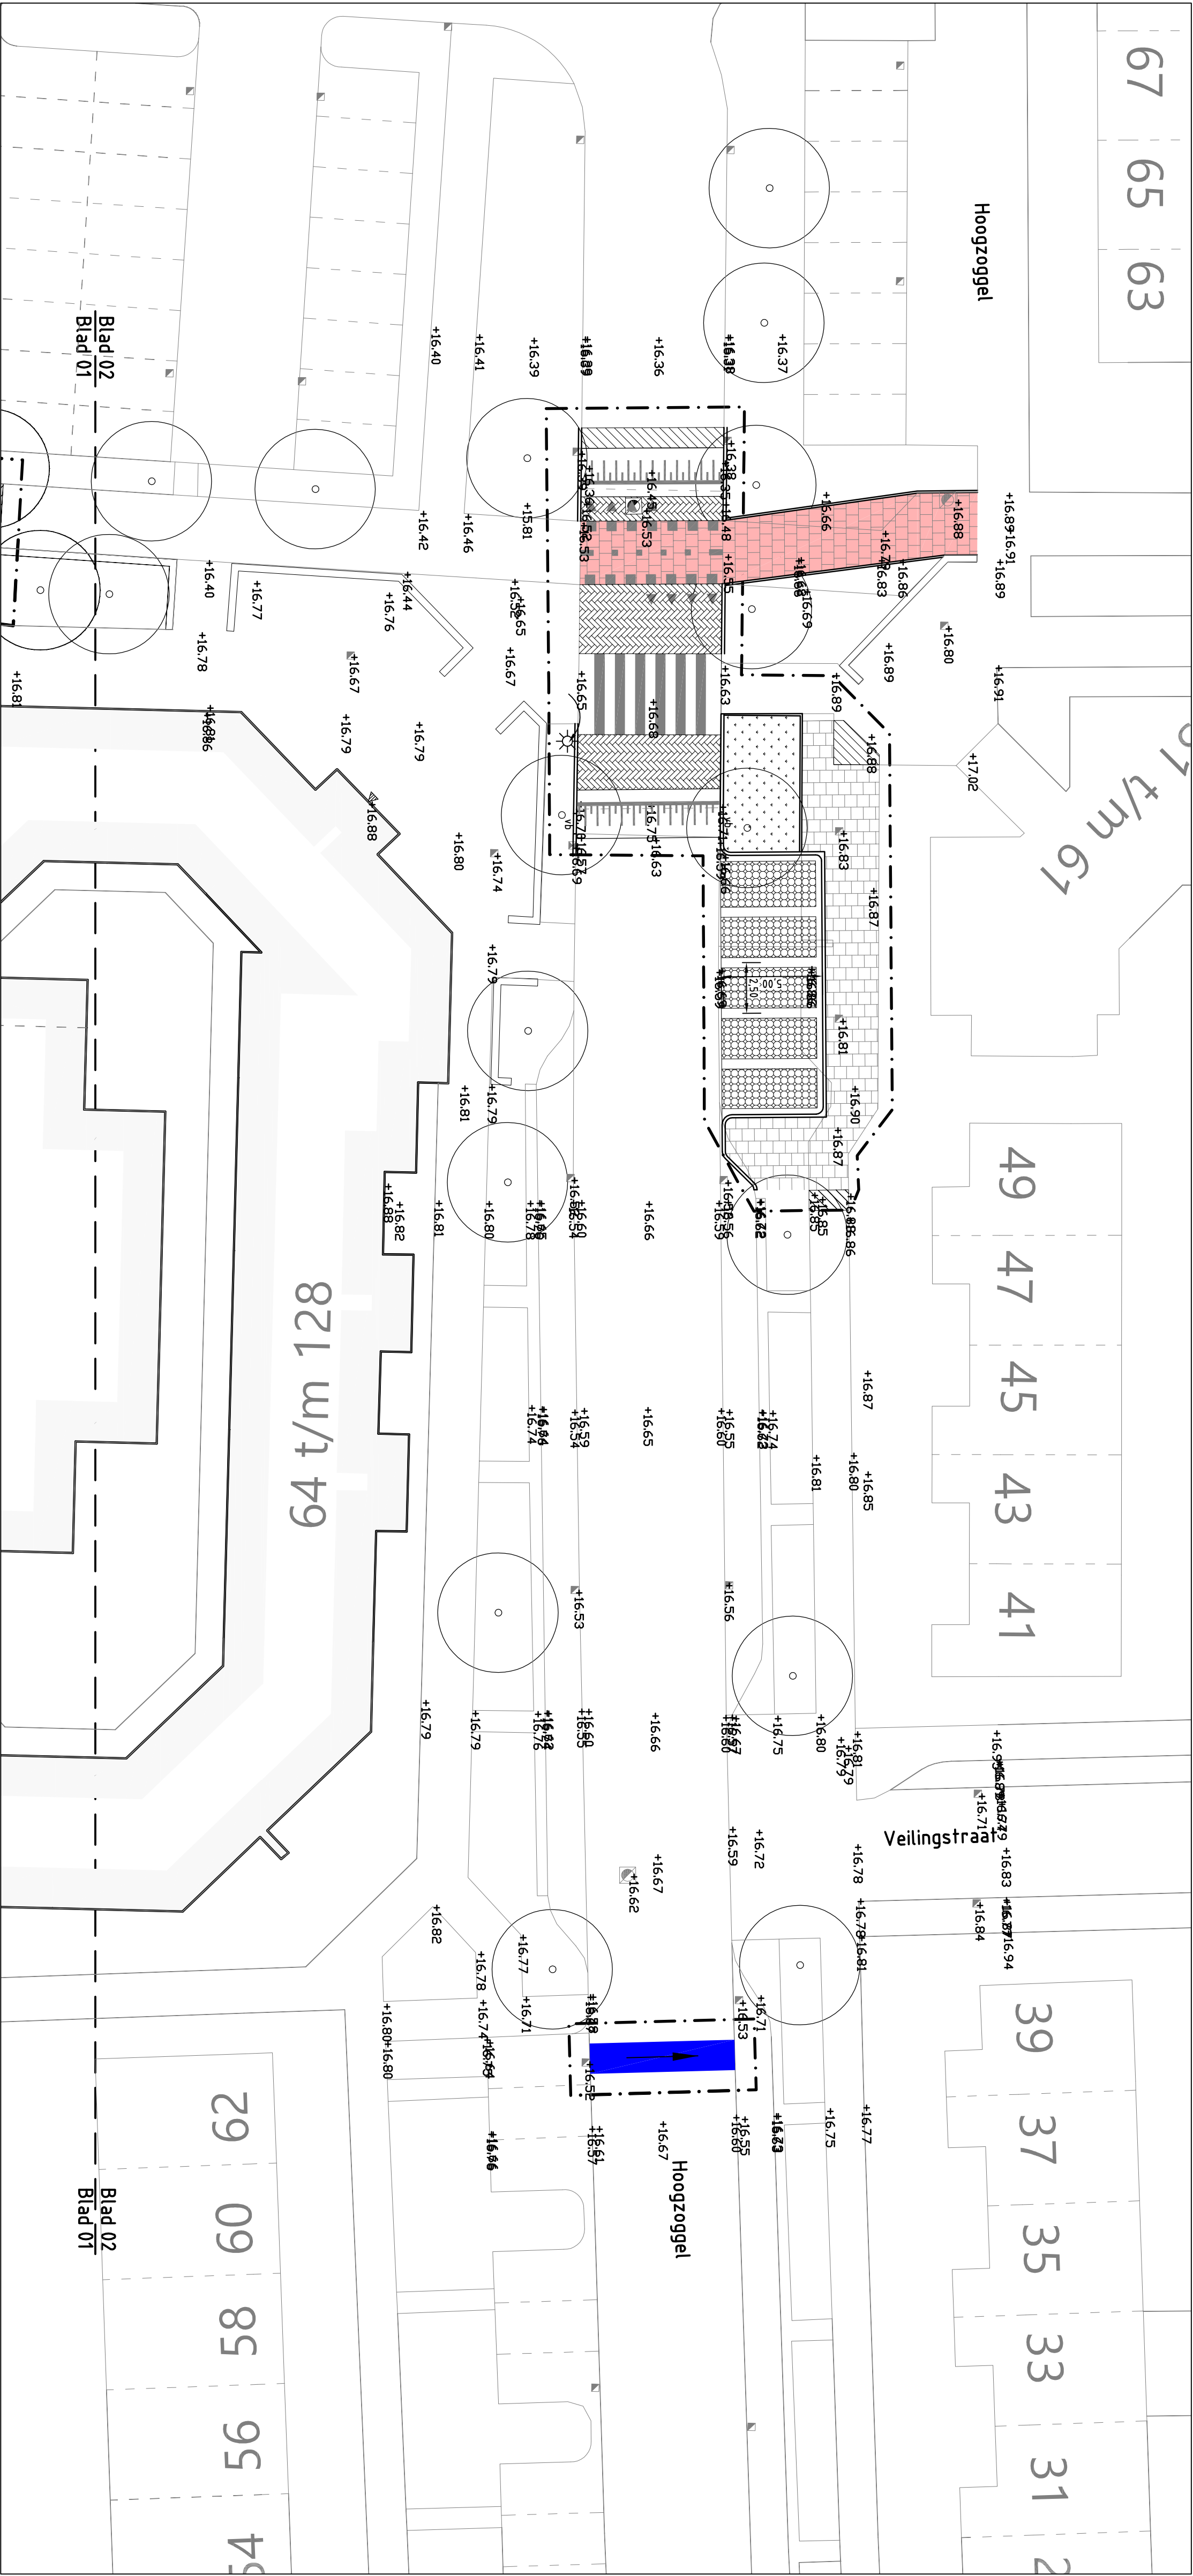

Project: Herinrichting Blyussen en de Brinck
Opdrachtgever: Gemeente Uden

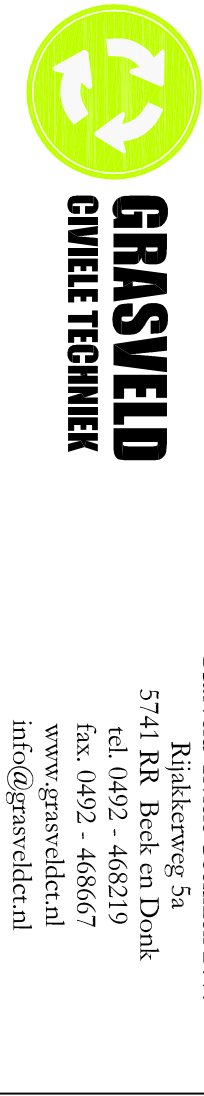

Grasveld Civile Techniek B.V.

Rijksweg 5a
5741 RR Beek en Donk
tel. 0492 - 468219
fax. 0492 - 468667
www.grasveld.nl
info@grasveld.nl

Onderdeel: Bovengrondse situatie - Blad 02

Getekend:	MKu	Schaal:	1:200	Doc: 02
Goedgekeurd:	BMc	Formaat:	A1	Versie:
Projectnummer:	G235-001	Tekening:	02	
Datum:	19-12-2016	Tekening:	WE	
				CV1