


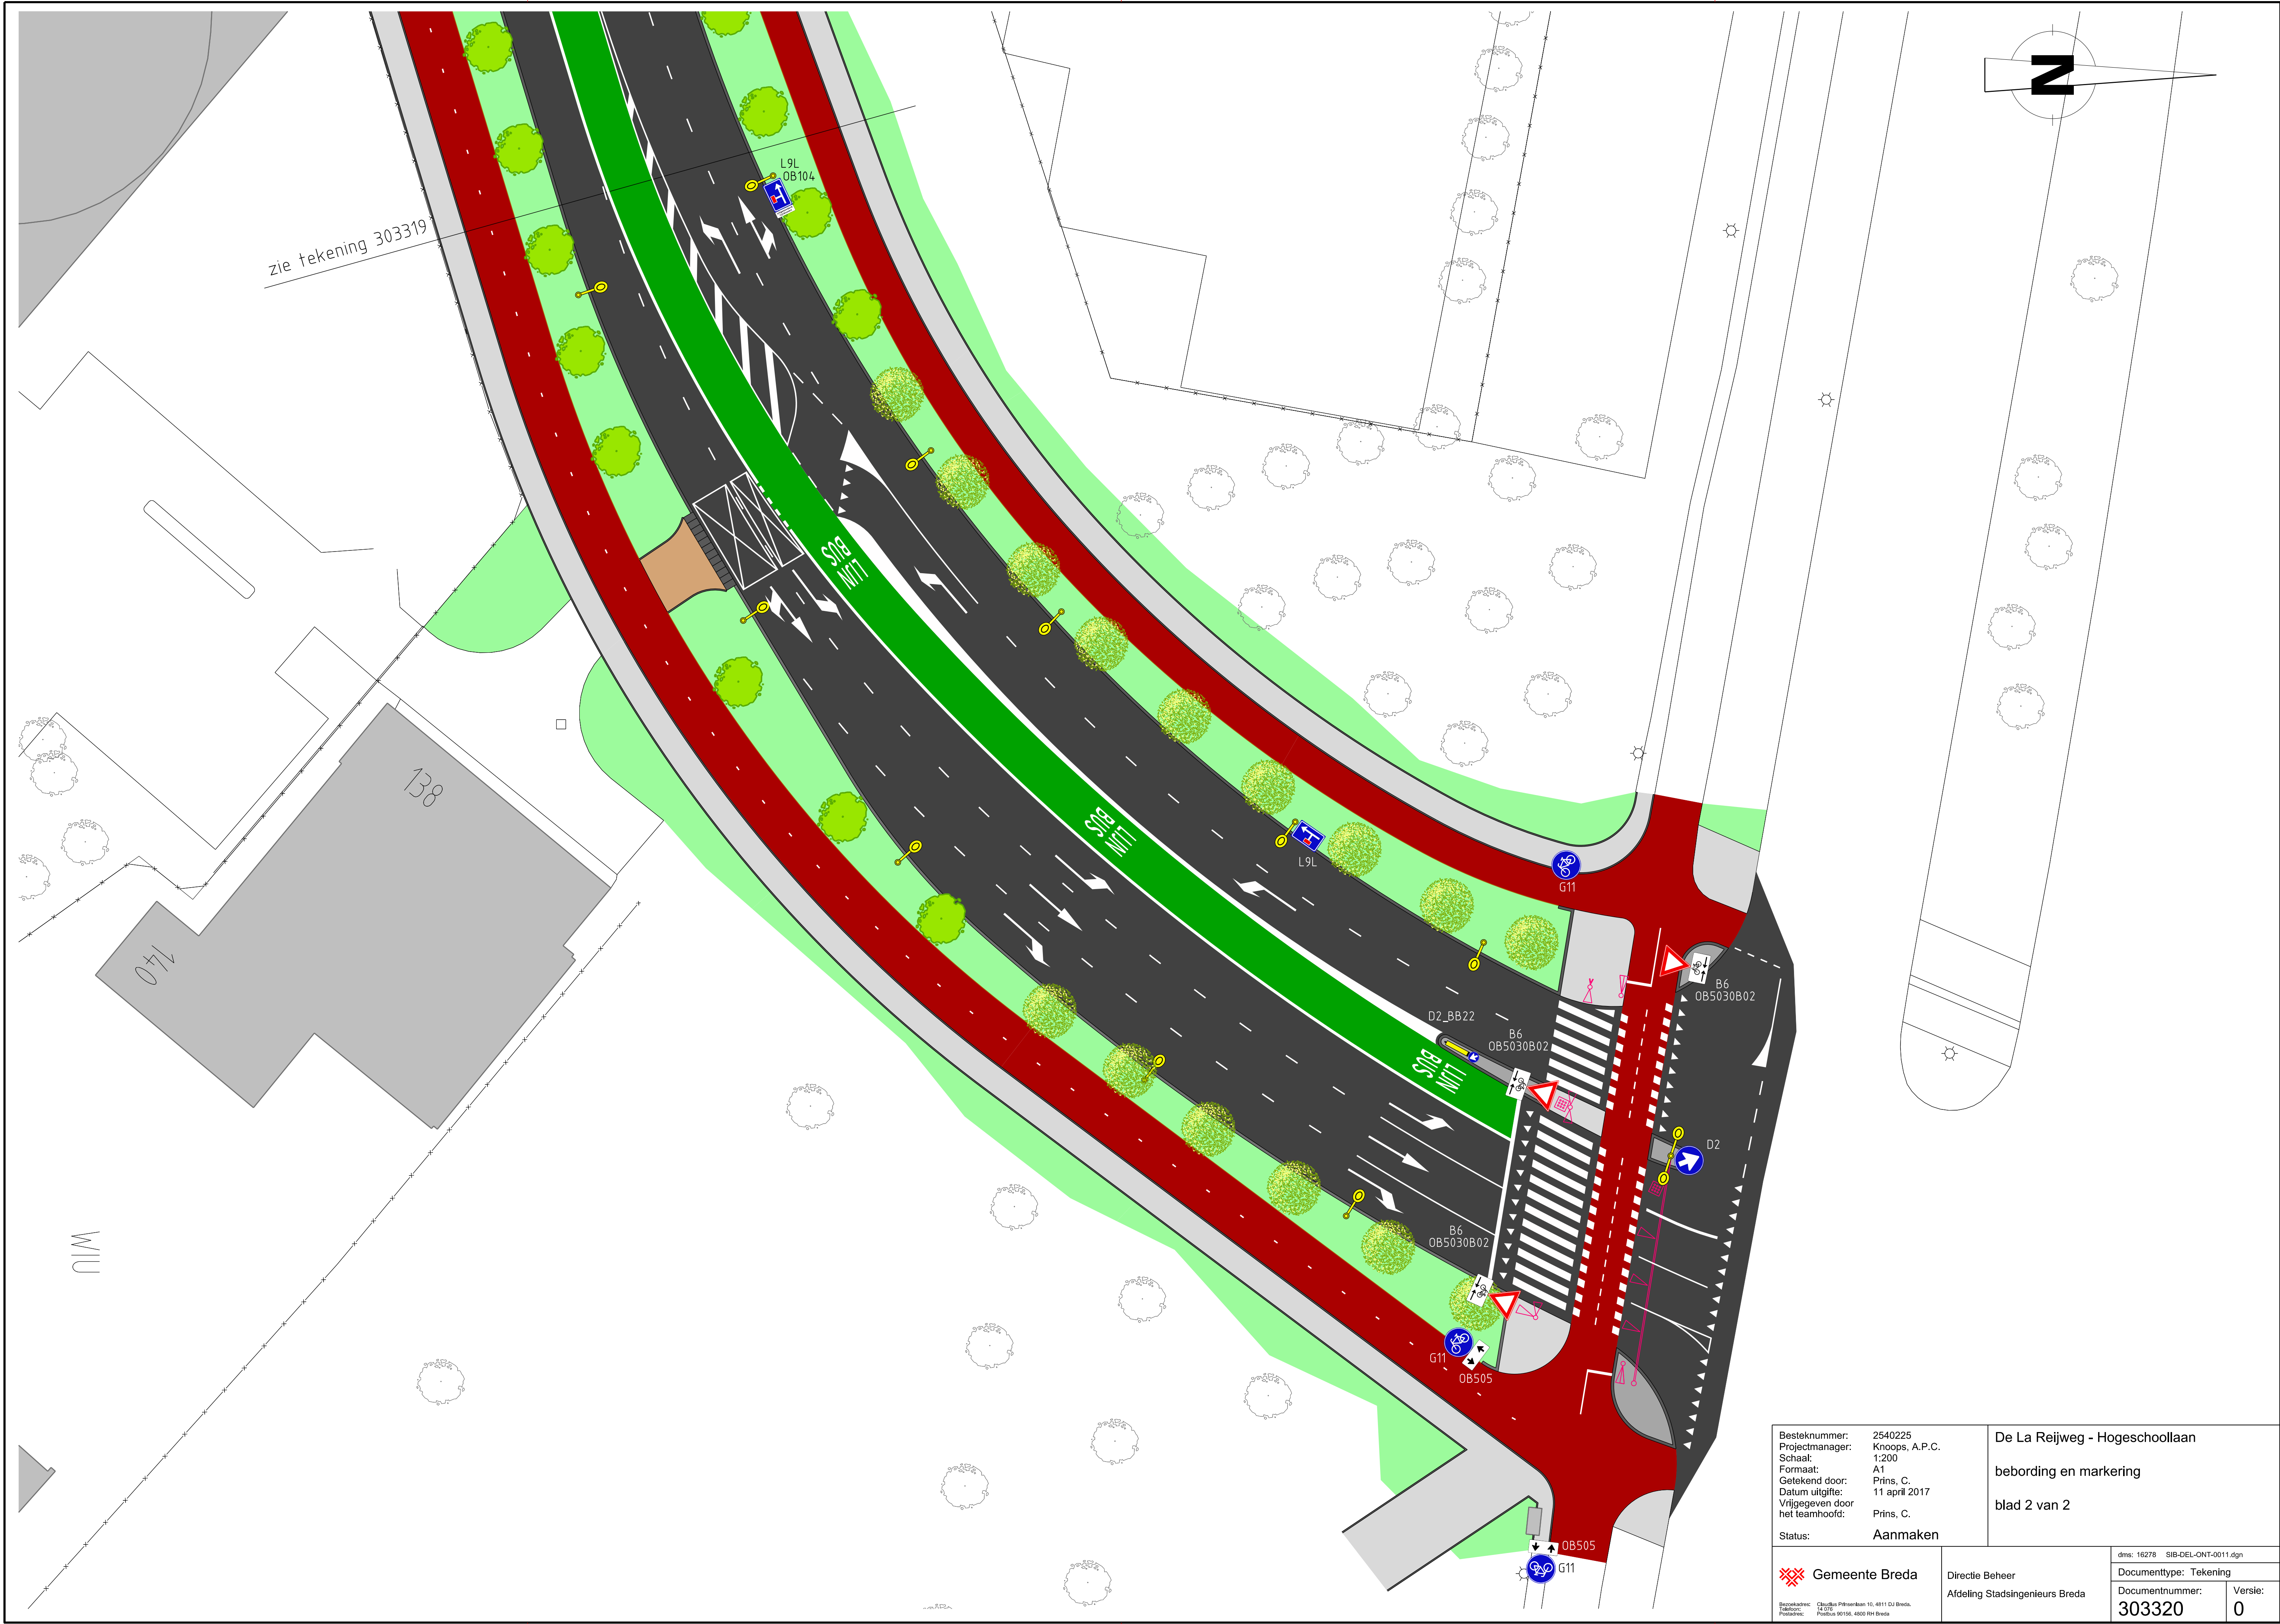

Besteknummer: 2540225
Projectmanager: Knoops, A.P.C.
Schaal: 1:200
Formaat: A1
Getekend door: Prins, C.
Datum uitgifte: 11 april 2017
Vrijgegeven door het teamhoofd: Prins, C.
Status: Aanmaken

De La Reijweg - Hogeschoollaan
bebording en markering
blad 2 van 2

 **Gemeente Breda**
Bezoekadres: Cloustra Pleinlaan 10, 4811 DJ Breda.
Telefoon: 14 075
Postadres: Postbus 90106, 4800 RH Breda

Directie Beheer
Afdeling Stadsingenieurs Breda

dms: 16278 SIB-DEL-ONT-0011.dgn	
Documenttype: Tekening	Versie: 0
Documentnummer: 303320	