


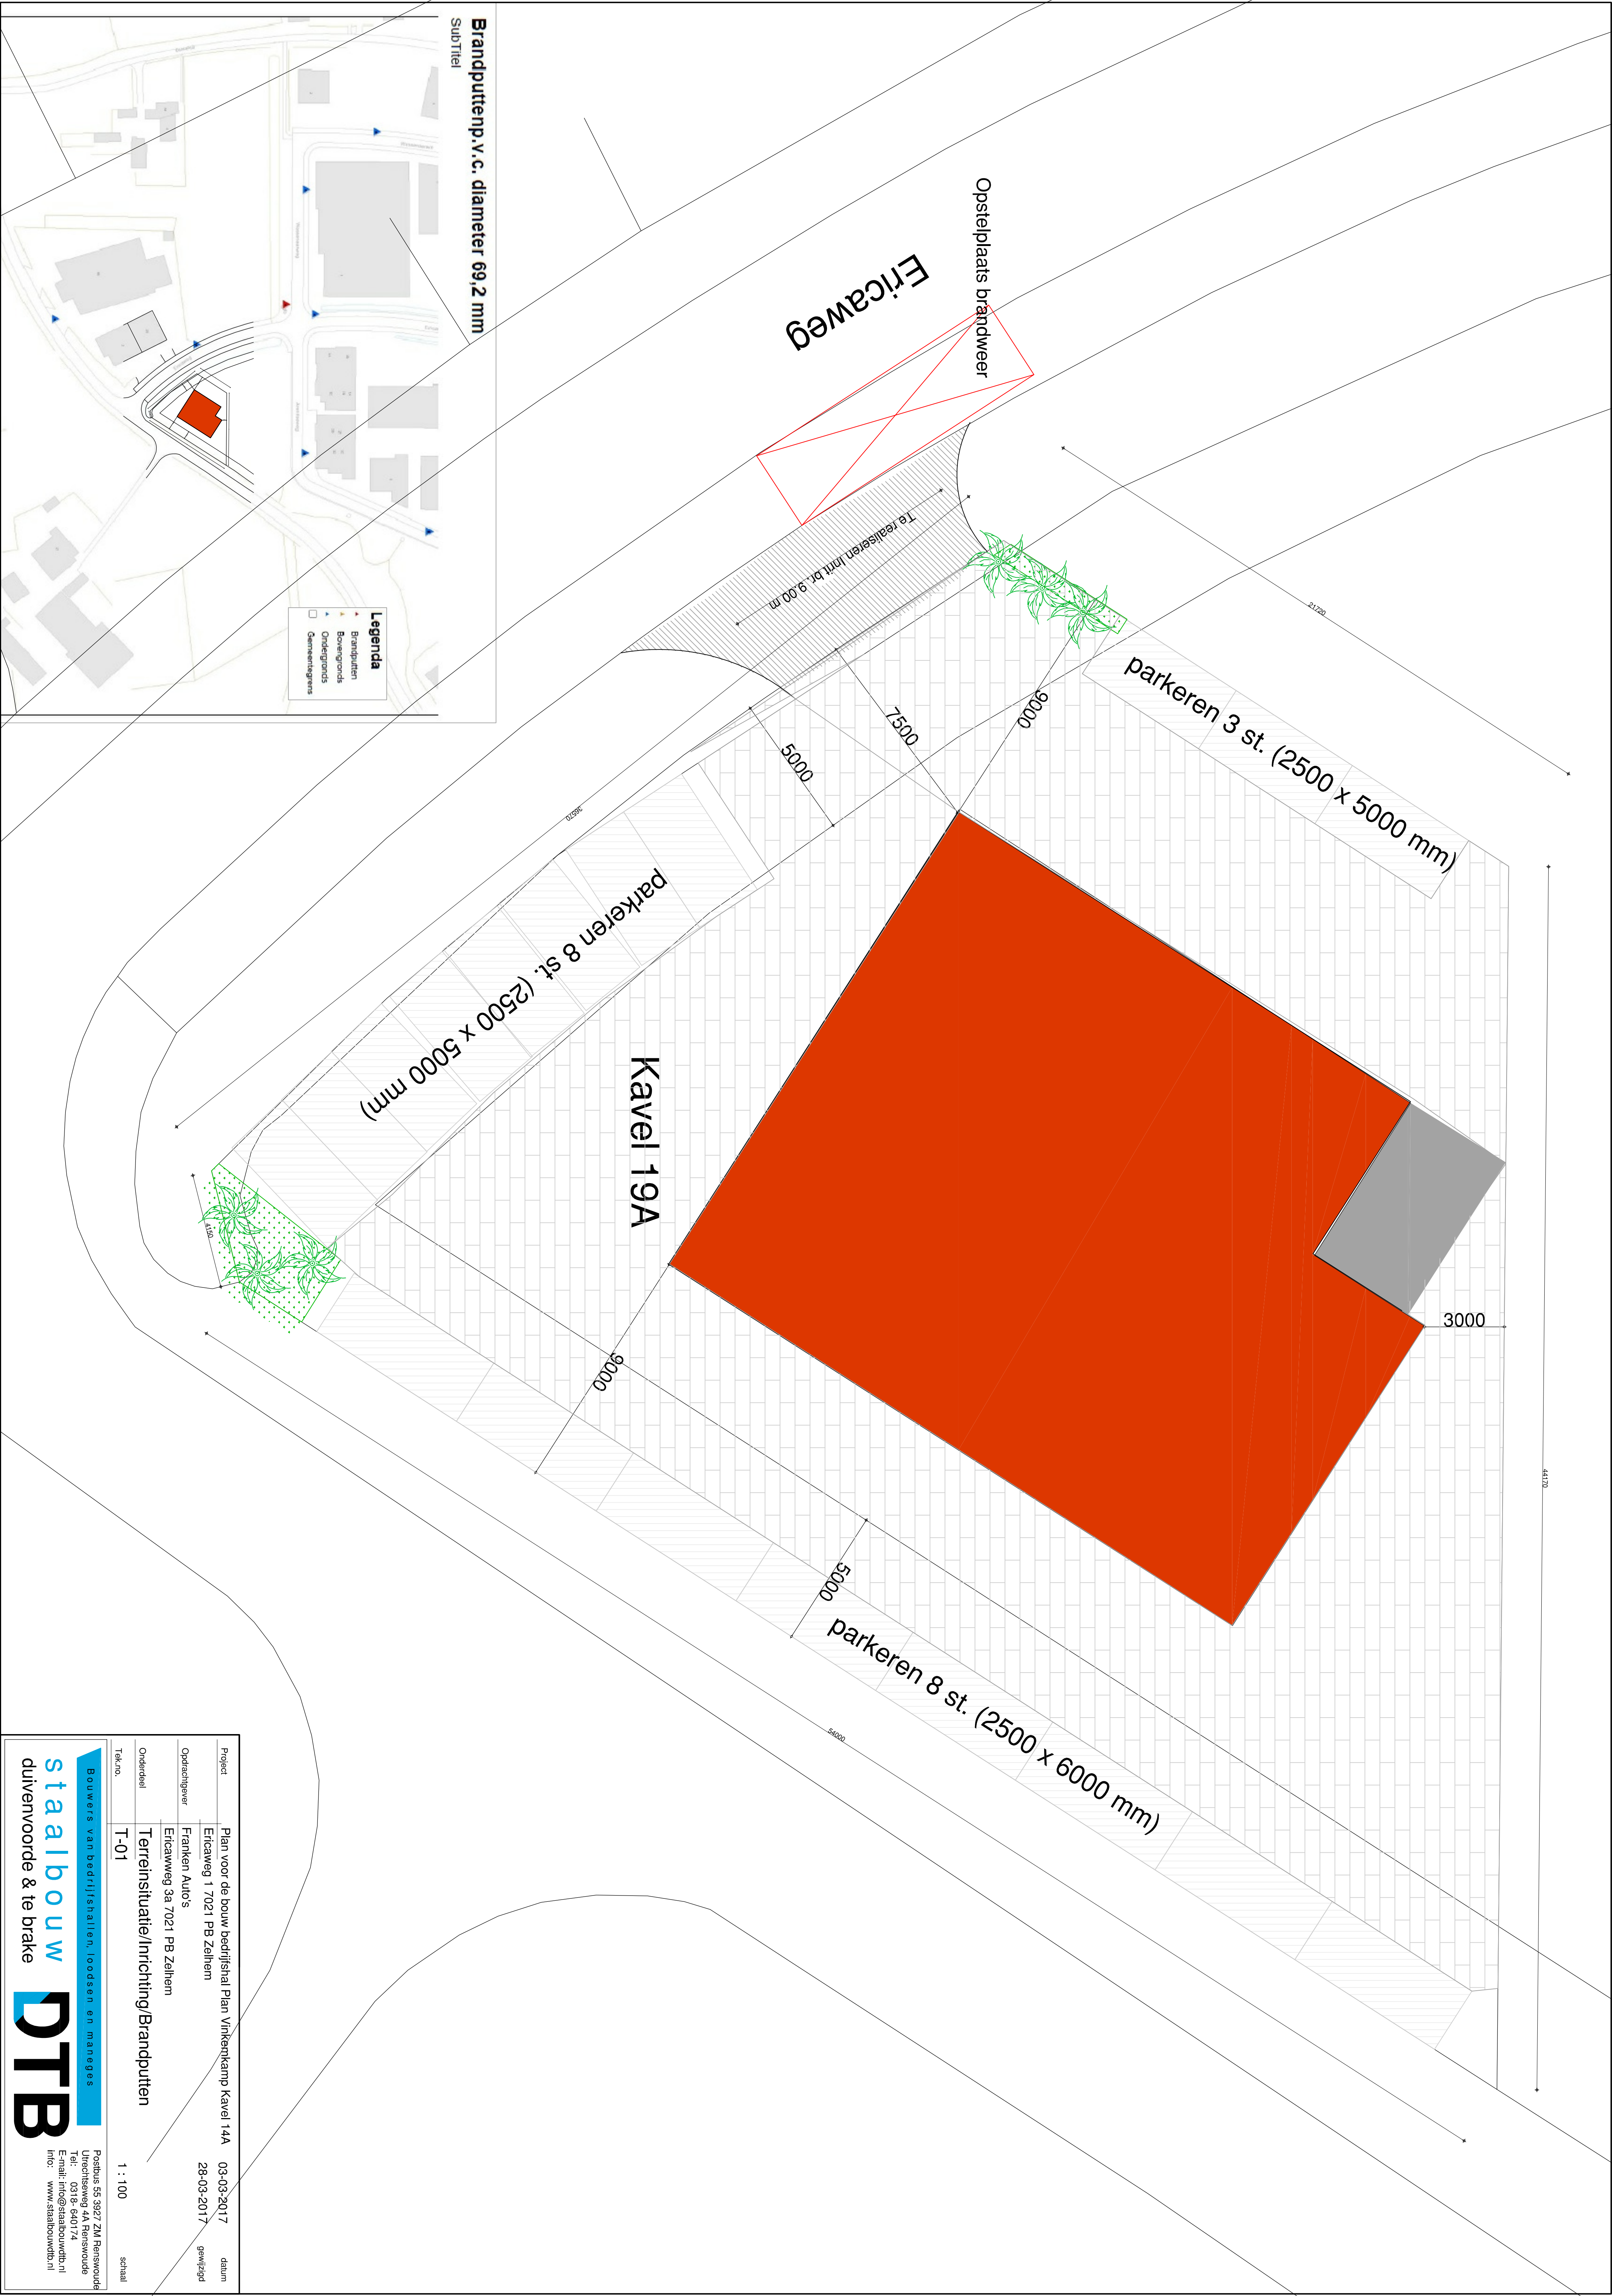

Project	Plan voor de bouw bedrijfsnal Plan Vinkenkamp Kavel 14A	03-03-2017	datum
Opdrachtgever	Ericaweg 1 7021 PB Zeilhem Franken Autos	28-03-2017	gewijzigd
Onderdeel	Terreinsituatie/Inrichting/Brandputten		
Tek.no.	T-01	1 : 100	schaal

Bouwers van bedrijven, loodsen en maneges

staalbouw

duivenvoorde & te brake

DTB

Postbus 55 3927 ZM Renswoude
Utrechtseweg 4A Renswoude
Tel: 0318-640174
E-mail: info@staalbouwdb.nl
Info: www.staalbouwdb.nl