


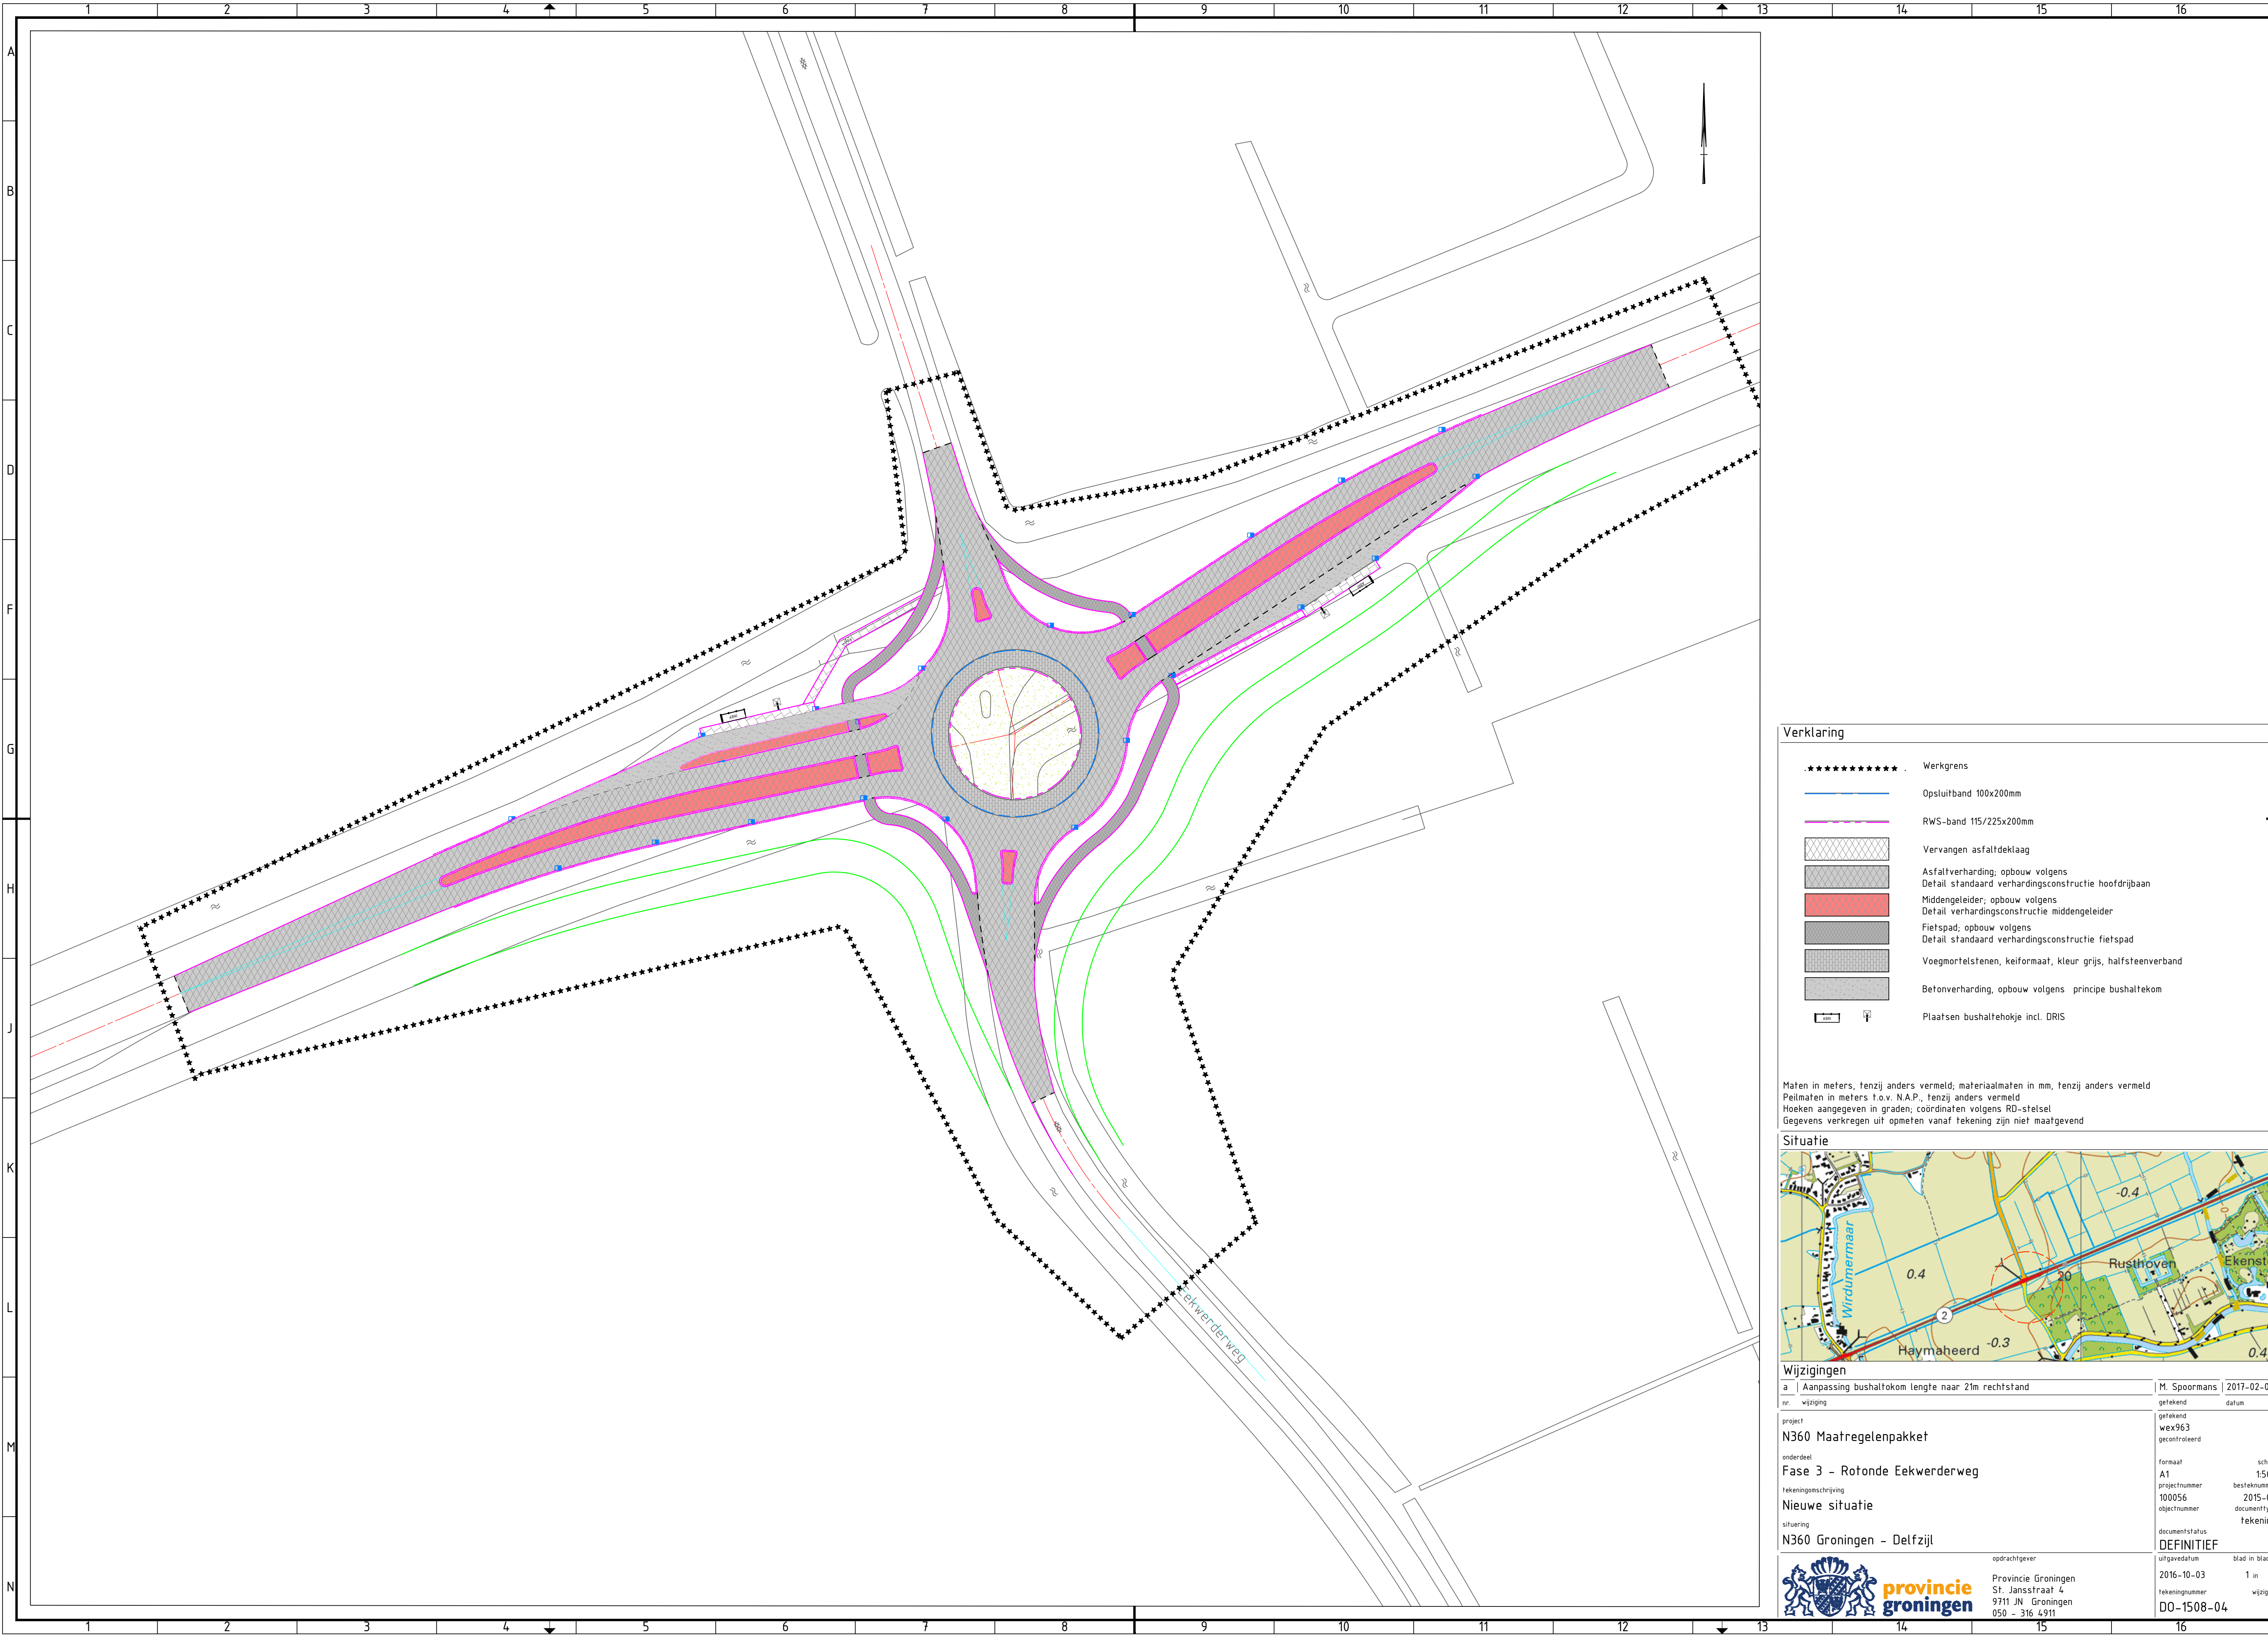

Verklaring

- ***** Werkgrens
- Opsluitband 100x200mm
- RWS-band 115/225x200mm
- Vervangen asfaltdeklaag
- Asfaltverharding; opbouw volgens
Detail standaard verhardingsconstructie hoofdrijbaan
- Middengeleider; opbouw volgens
Detail verhardingsconstructie middengeleider
- Fietspad; opbouw volgens
Detail standaard verhardingsconstructie fietspad
- Voegmortelstenen, keiformaat, kleur grijs, halfsteenverband
- Betonverharding, opbouw volgens principe bushaltekom
- Plaatsen bushaltehokje incl. DRIS


Maten in meters, tenzij anders vermeld; materiaalmaten in mm, tenzij anders vermeld
Peilmaten in meters f.o.v. N.A.P., tenzij anders vermeld
Hoeken aangegeven in graden; coördinaten volgens RD-stelsel
Gegevens verkregen uit opmeten vanaf tekening zijn niet maatgevend

Situatie



Wijzigingen

a	Aanpassing bushaltokom lengte naar 21m rechtstand	M. Spoormans	2017-02-02
nr.	wijziging	getekend	datum
project	N360 Maatregelenpakket	getekend	wex963
onderdeel	Fase 3 - Rotonde Eekwerderweg	gecontroleerd	
tekeningenschrijving	Nieuwe situatie	formaat	A1
situering	N360 Groningen - Delfzijl	projectnummer	100056
		bestelnnummer	2015-08
		objectnummer	documenttype
		documentstatus	DEFINITIEF
		uitgavedatum	2016-10-03
		blad in bladen	1 in 1
		tekeningnummer	DO-1508-04
		wijziging	A

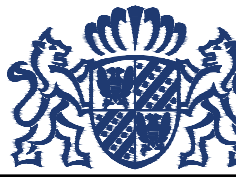

provincie
 groningen

opdrachtgever
 Provincie Groningen
 St. Jansstraat 4
 9711 JN Groningen
 050 - 316 4911

documentstatus
DEFINITIEF