




LEERDAM BROEKGRAAF - INRICHTINGSPLAN FASE 1

Projectnaam: Leerdam Broekgraaf, fase 1
Opdrachtgever: Gemeente Leerdam
Datum en status: 03 oktober 2016
Schaal: n.v.t. | A3
Project-/Documentnummer: PN 365.02 / Doc. 09511-T

kaartblad 1

Soesterweg 300B
3812 BH Amersfoort
T 033 448 15 46
info@imoss.nl
www.imoss.nl

IMOSS
STEDENBOUW
LANDSCHAP
BUITENRUIMTE

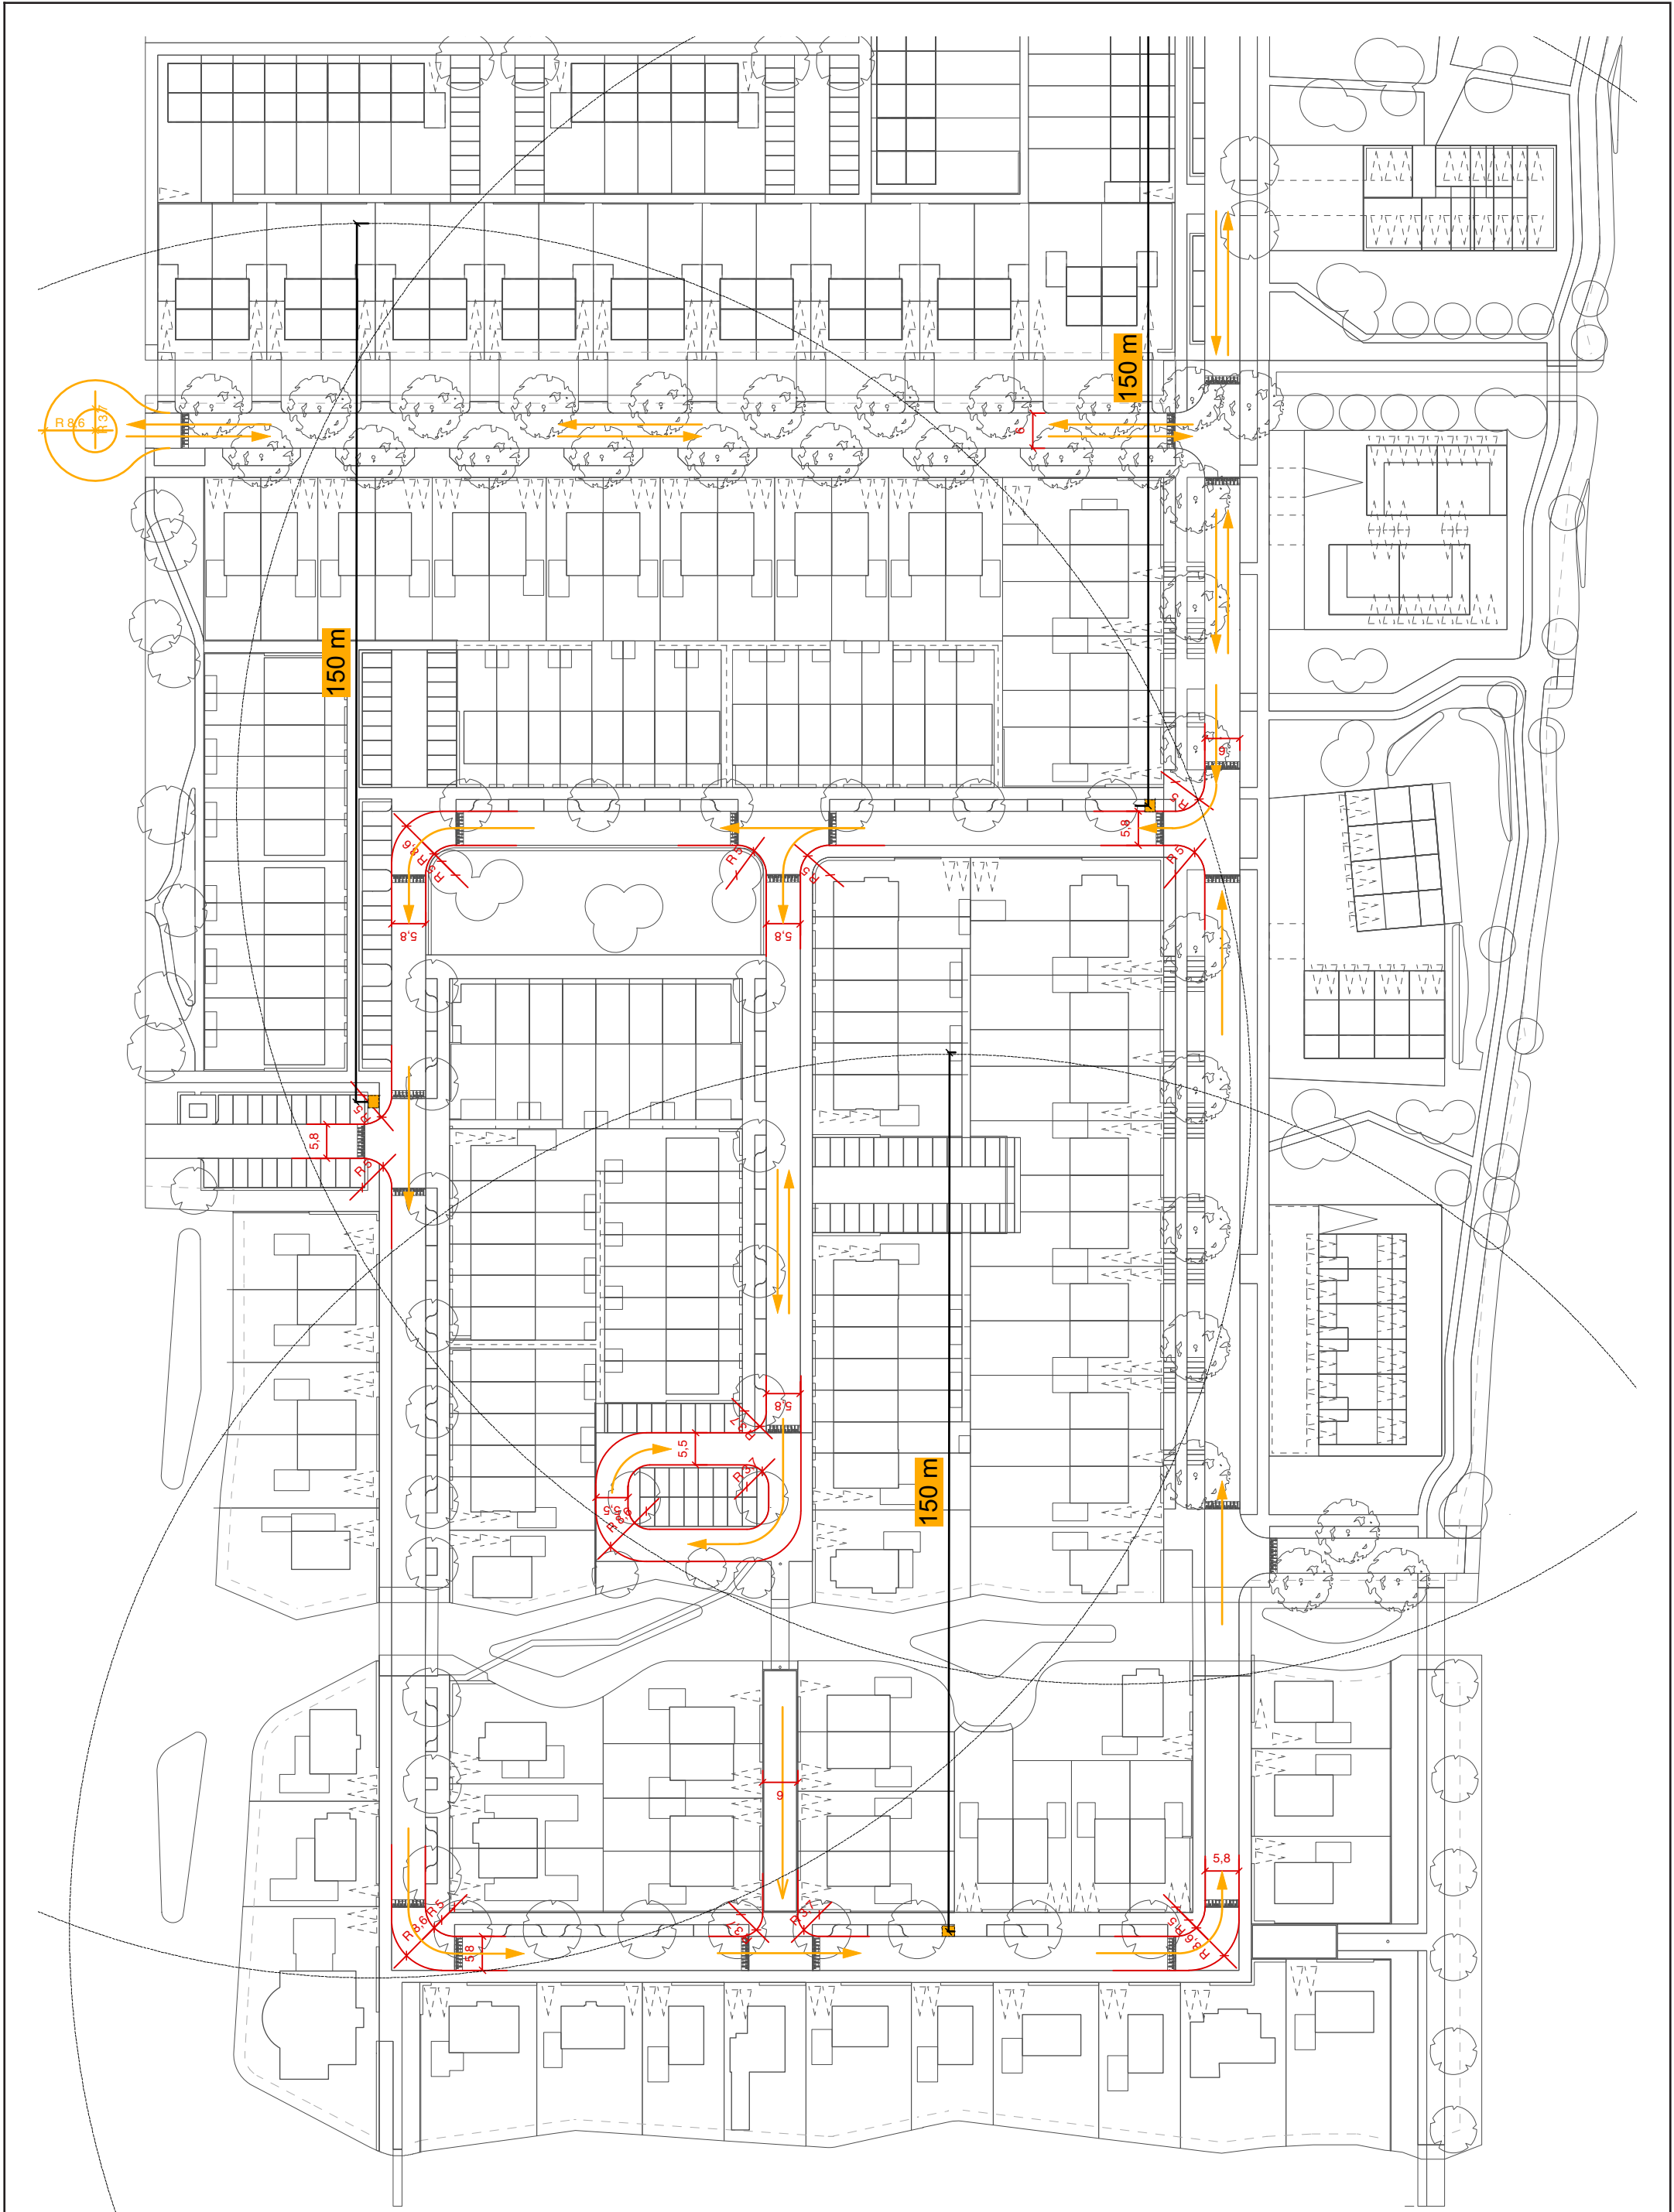

LEERDAM BROEKGRAAF - AFSTANDEN VUILCONTAINERS FASE 1

Projectnaam: Leerdam Broekgraaf, fase 1
Opdrachtgever: Gemeente Leerdam
Datum en status: 03 oktober 2016
Schaal: n.v.t. | A3
Project-/Documentnummer: PN 365.02 / Doc. 09511-T

kaartblad 2

Soesterweg 300B
3812 BH Amersfoort
T 033 448 15 46
info@imoss.nl
www.imoss.nl

IMOSS
STEDENBOUW
LANDSCHAP
BUITENRUIMTE