



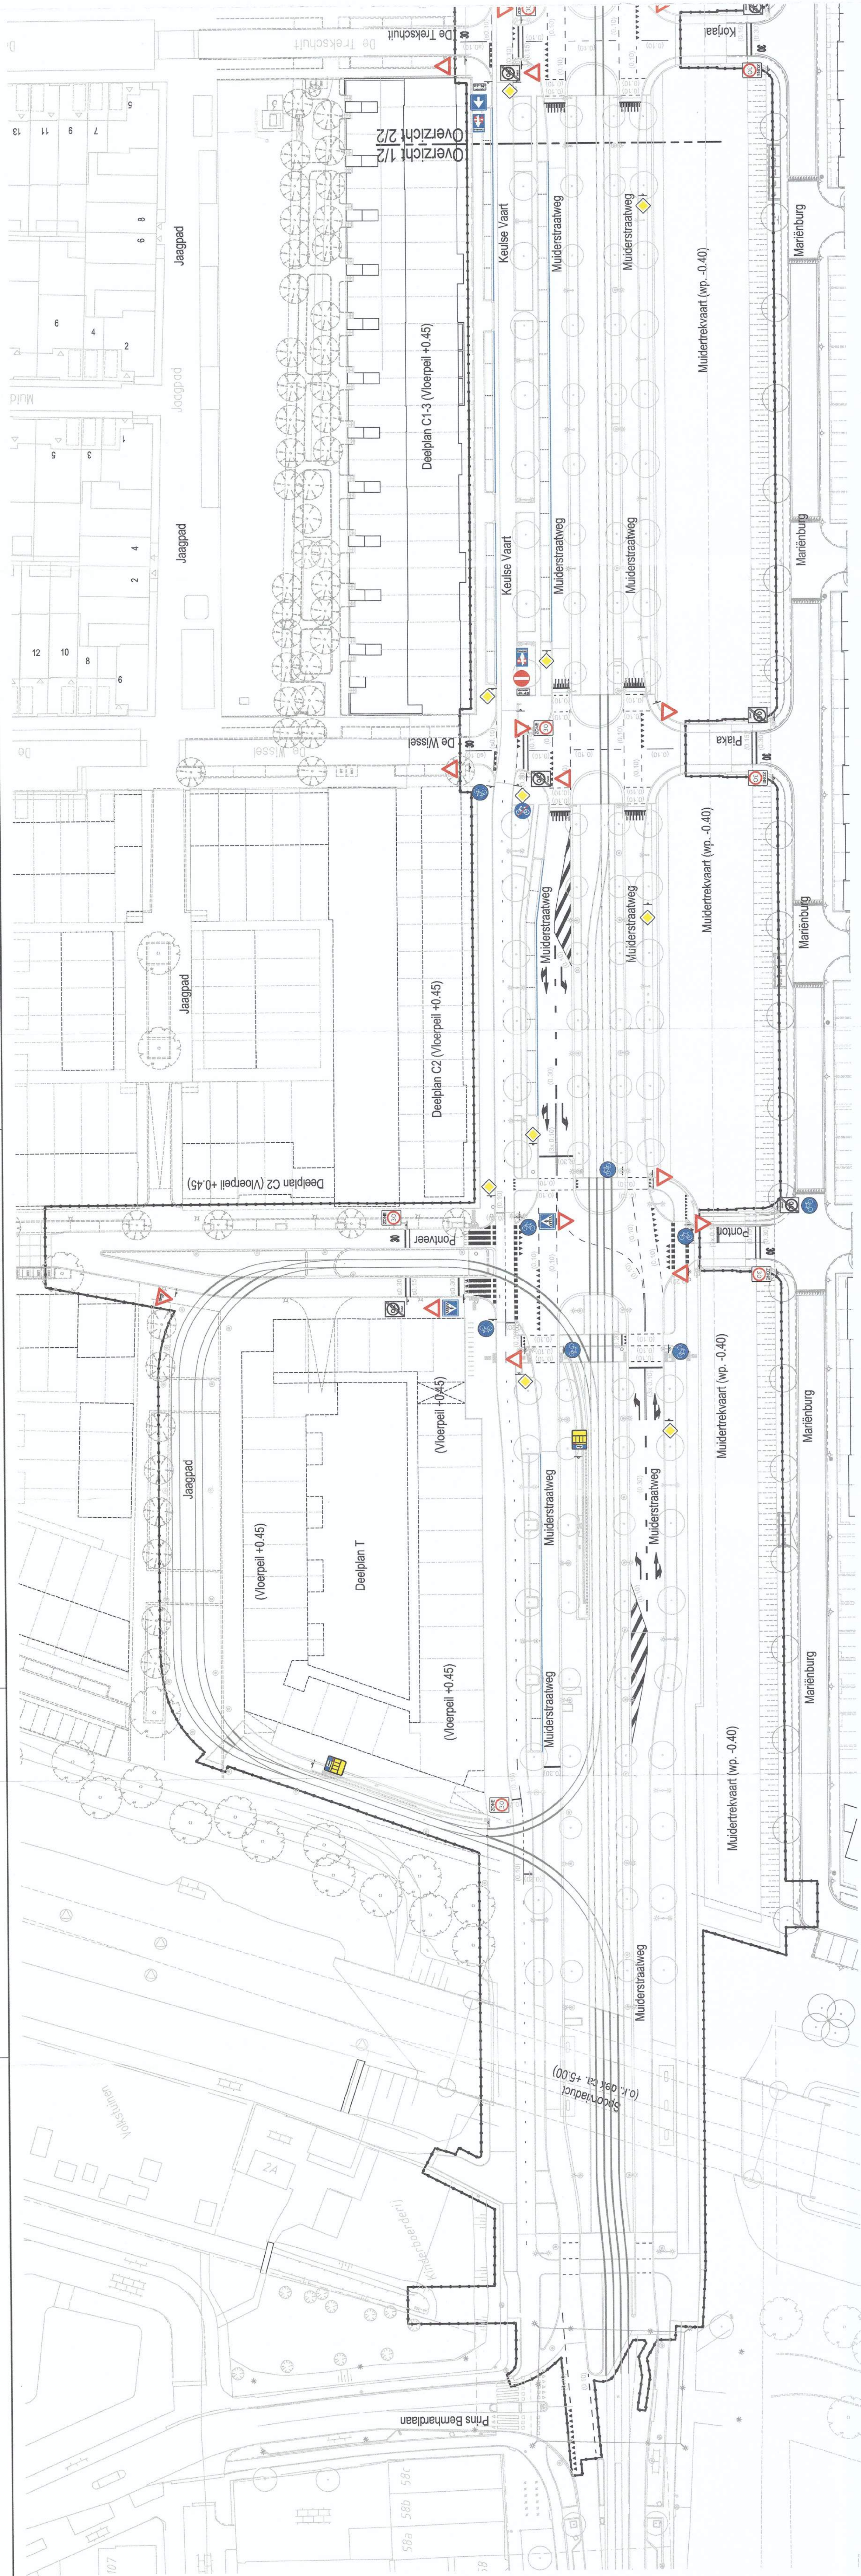

Overzicht 1/2
Schaal 1:500

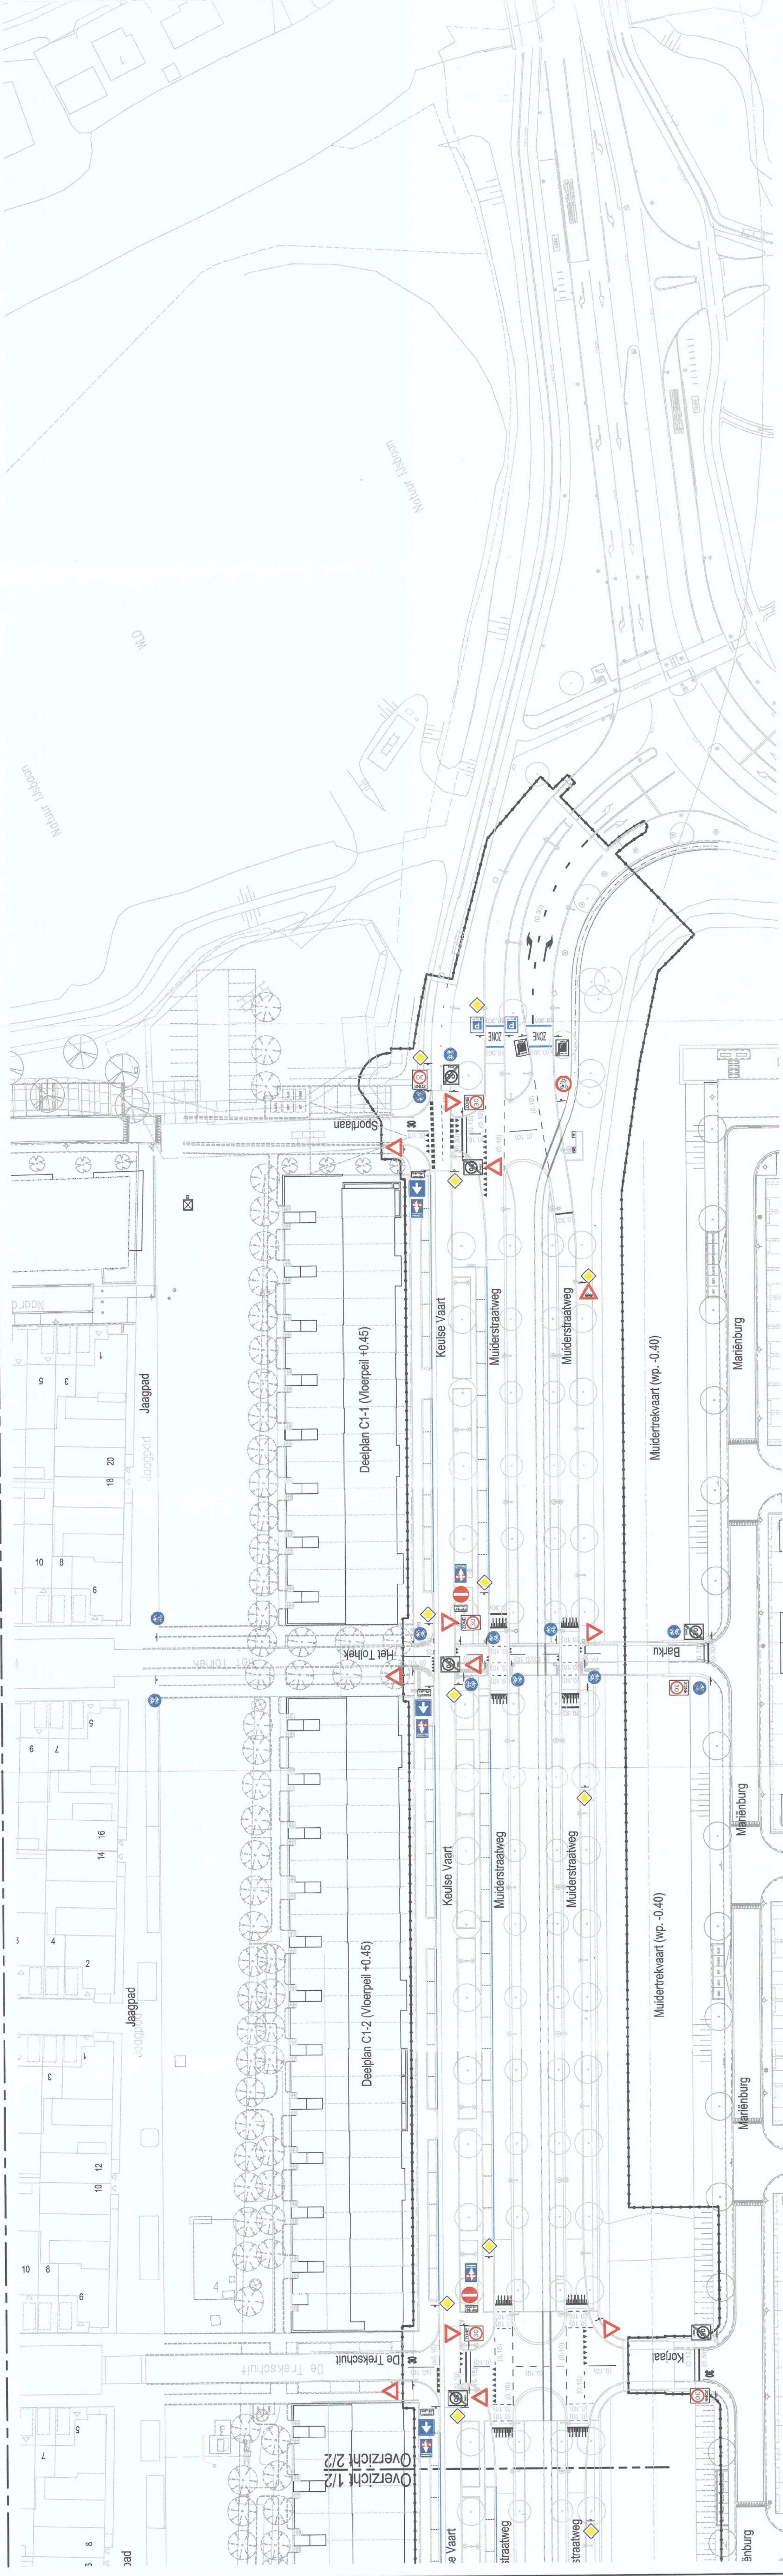

Overzicht 2/2

Schaal 1:500

Verklaring

Algemeen

..... Erfpans

..... Toekomstige gevel woning

..... Gevel woning

..... Toekomstige situatie

..... Bestaande situatie

..... Nieuwe situatie

..... As (conform hoofdmaatvoering)

..... Werklengte

Opmerkingen

- Tenzij anders aangegeven maatvoering in meter
- Tenzij anders aangegeven hoogte in meter t.o.v. NAP


Basisgegevens

Bebording (door derden)[illegible]

Modellen verkeersborden

[illegible]

Borden behorende bij
verheersbesluit
herinrichting muiderstrawweg
deelgebied Plantage de Sniep

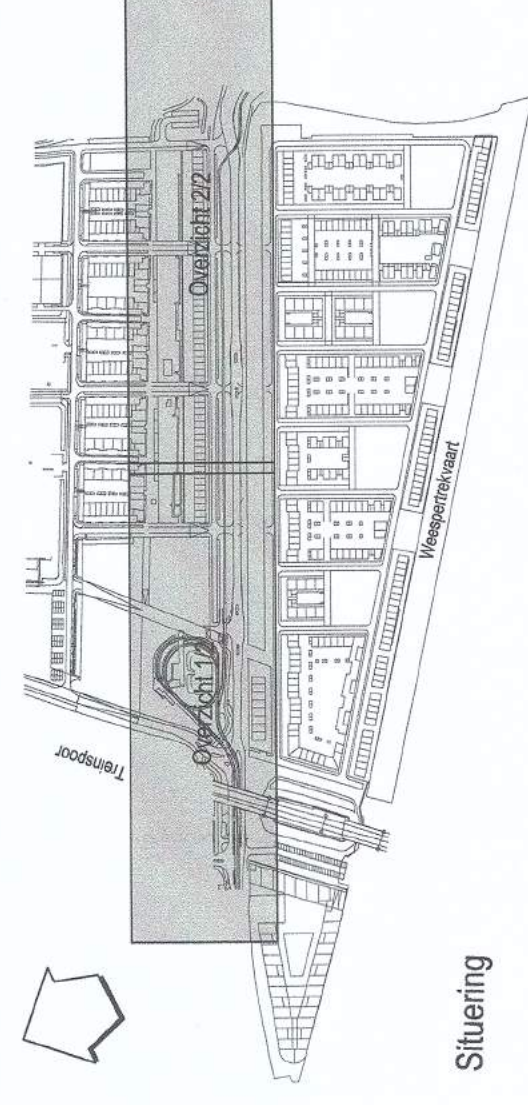

Situering

ADVIN

STATUS

Definitief Bestekontwerp

PROJECTNUMBER	OPPORTUNITY CENTER
201101000000	Community Nutrition

Gemeente Diemen - Afdeling Ruimtelijk Beheer

postbus 191 - 1110 AD Diemen - 0203142844 -
omschrl/vbz: Beoordeling en Markering

project:	Oost-West-4u dwingehuis Platteau de Sijp									
	WUZZING		glt	d.d.	glt					
	1					datum	: 14-2-2017	gnc.	: BRR	
	2					formaat	: A0	schaal	: 1:500	
3					tekstnr.: BMA-MSW-001					
Schetsen										
Driemnt										

[illegible]

Behorend bij het besluit van het college,
van burgemeester en wethouders van de
gemeente Diemen, d.d. 12.2.2017