
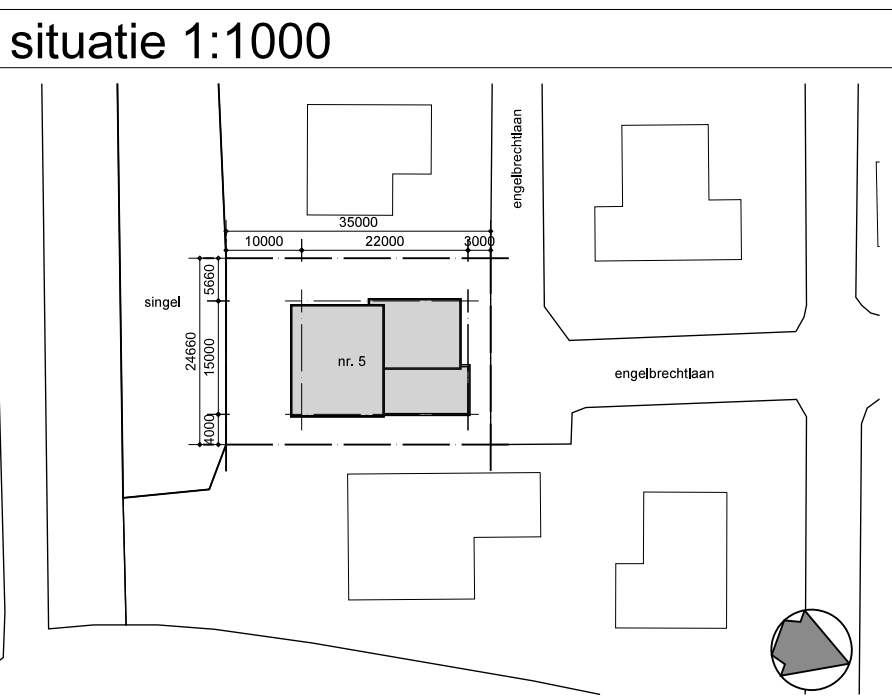


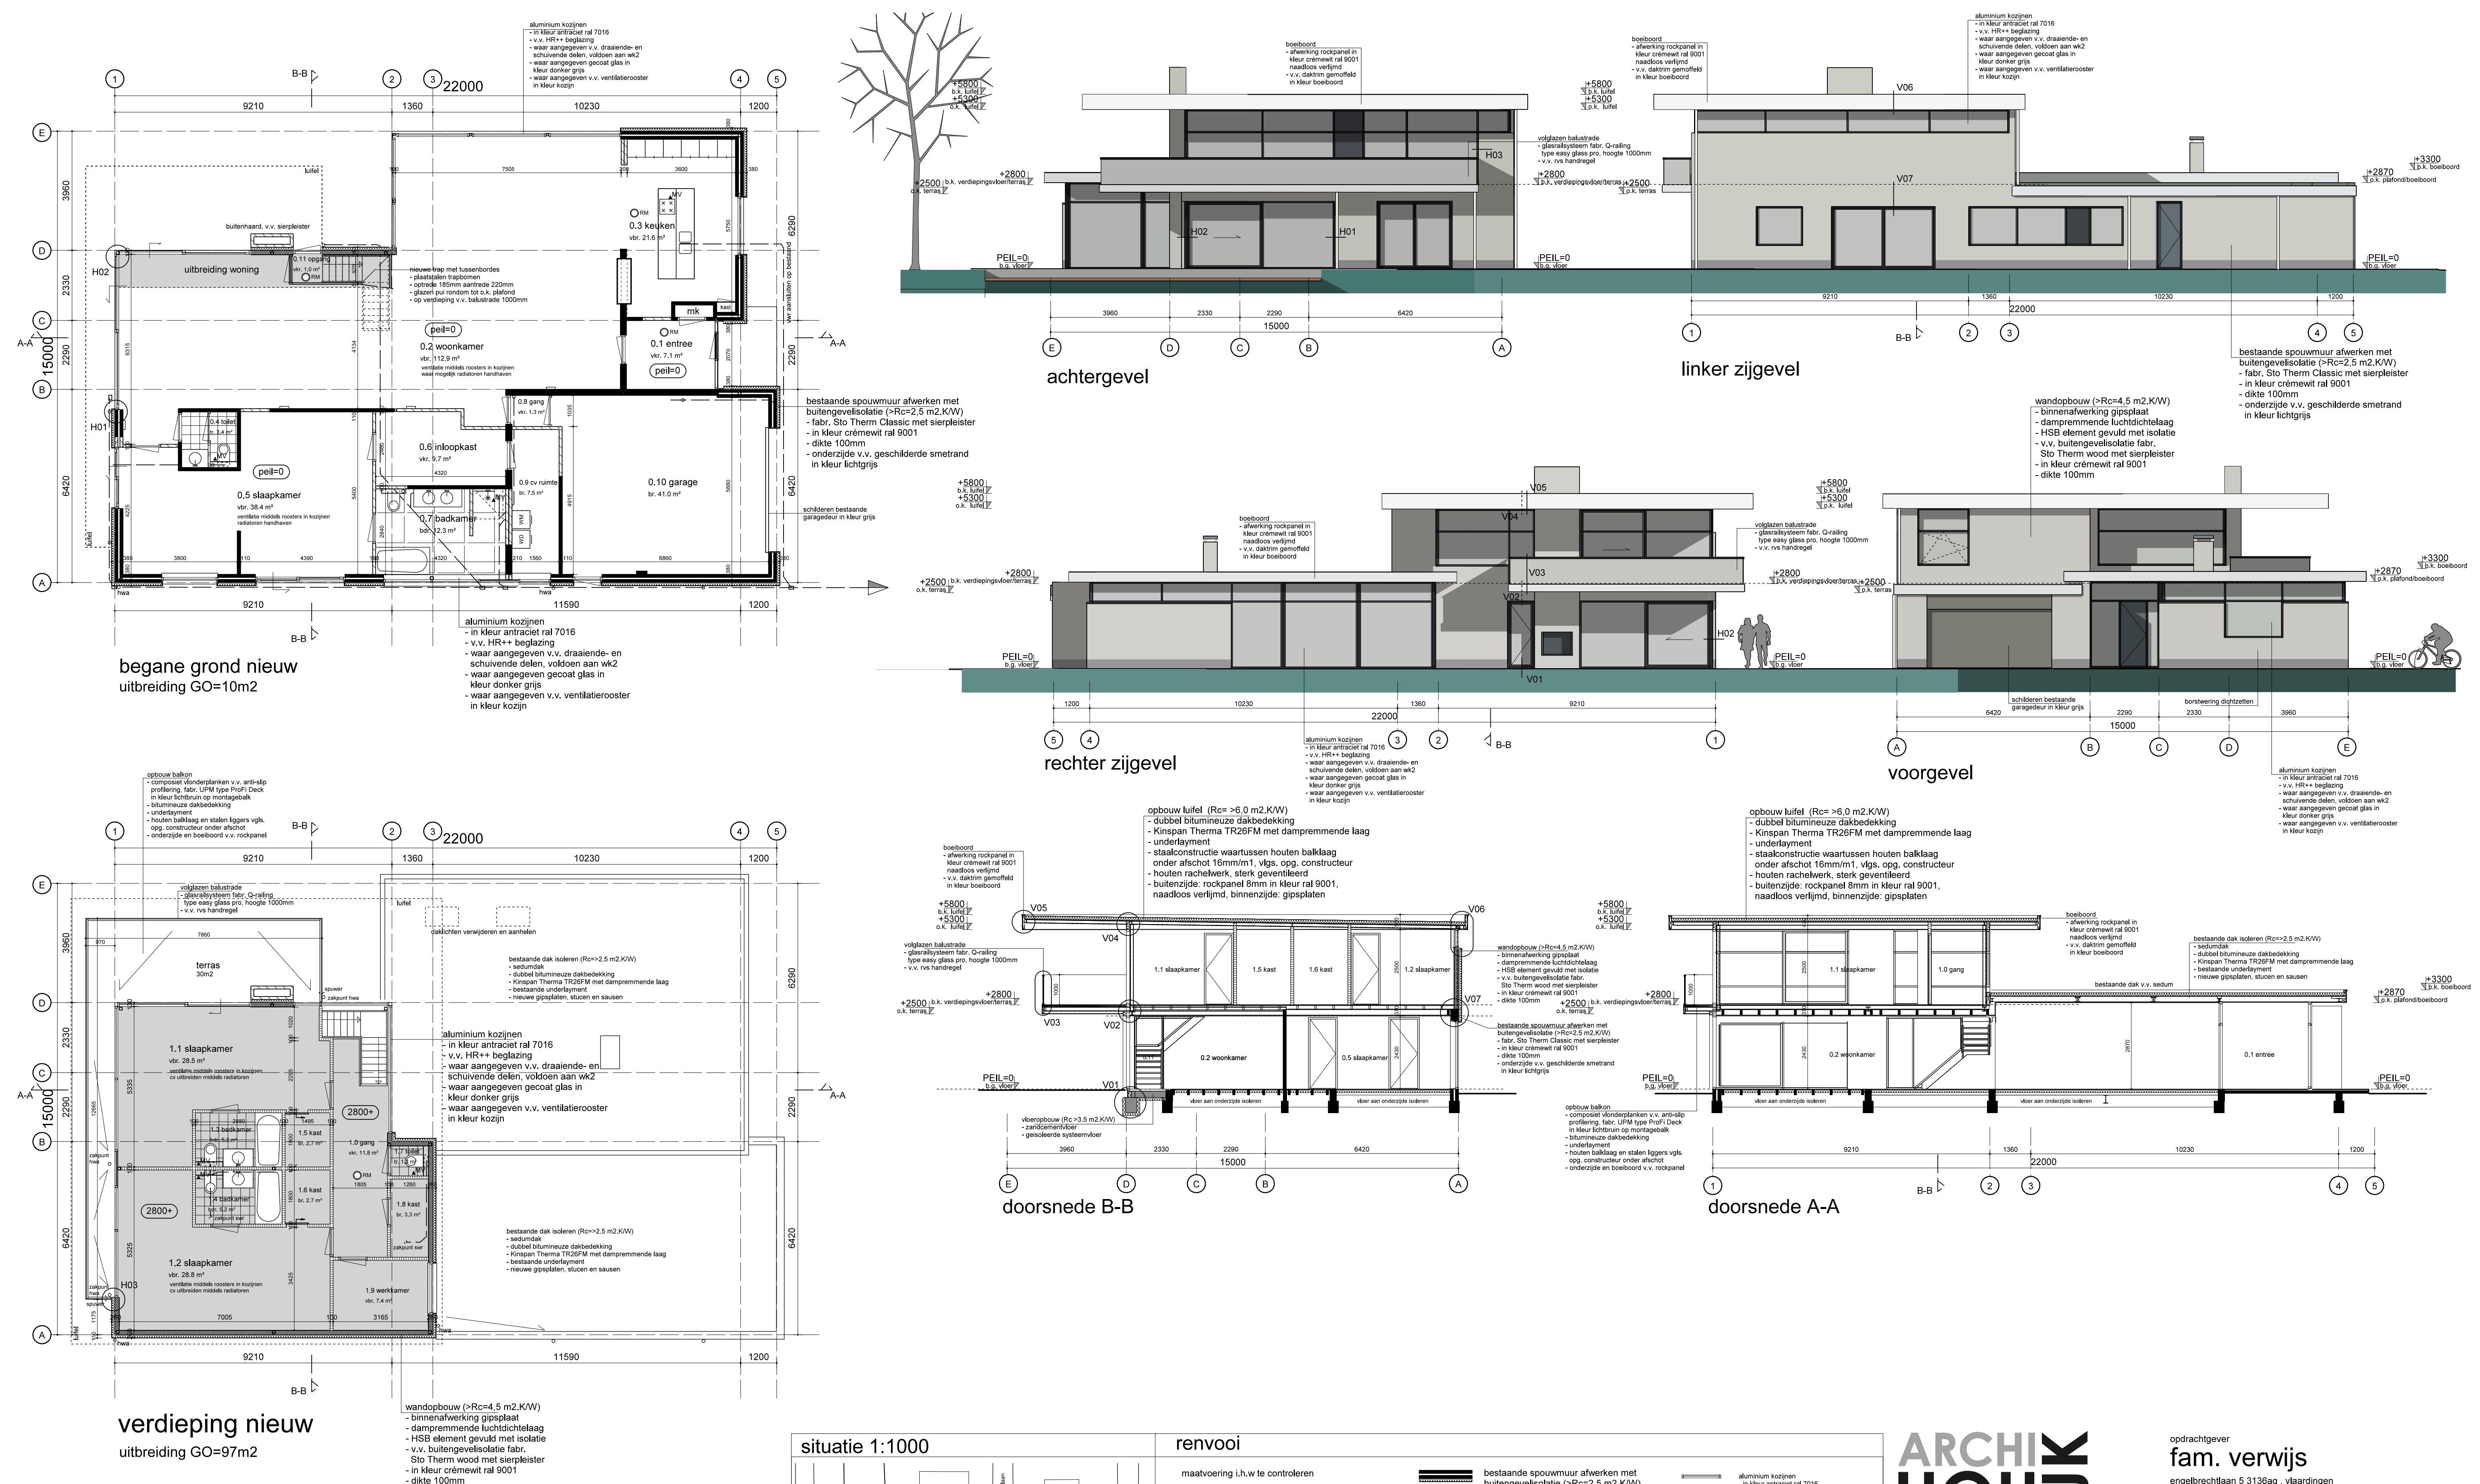

renvooi	
maatvoering i.h.w te controleren	
voor exacte gegevens constructie zie tek. Alcomtek	
voor exacte gegevens bouwbesluitberekeningen	
zie rapportages S&W consultancy	
uitbreiding woning	
E-installatie volgens NEN 1010	
aansluiting tapwater volgens NEN 1006	
binnenroering volgens NEN 3215 (NPR 3216)	
geluïdwering volgens NEN 5077	
rookmelders volgens NEN 2555	
hang- en sluitwerk volgens politie keurmerk veilig wonen	
intraakwerendheid en hang- en sluitwerk volgens NEN 5078/5088/5096	
ventilatie volgens NEN 1087/2157 en bouwbesluit	
bestaande spouwmuur afwerken met buitengevelisolatie (>Rc=2.5 m2.K/W)	
- fabr. Sto Therm Classic met sierpleister	
- in kleur crème wit ral 9001	
- dikte 100mm	
onderzijde v.v. geschilderde smetrand in kleur lichtgrijs	
wandopbouw (>Rc=4.5 m2.K/W)	
- dampremmende gipsplaat	
- HSB element gevuld met isolatie	
- v.v. buitengevelisolatie fabr. Sto Therm wood met sierpleister	
- in kleur crème wit ral 9001	
- dikte 100mm	
aluminium kozijnen	
- in kleur antraciet ral 7016	
- v.v. HR++ beglazing	
- waar aangegeven v.v. draaiende- en schuivende delen, voldoen aan wk2	
- waar aangegeven gecoat glas in kleur donker grijs	
- waar aangegeven v.v. ventilatorrooster in kleur kozijn	
ms-wand	
Vulwaterroering	
Schoonwaterroering	
mechanische afzuiging	
rookmelder	

ARCHITECTEN

oosthavenkade 51 3134nx Vlaardingen
tel: 010-460082 www.houdijkarchitecten.nl

get. fv
formaat A1
werknr 1648
schaal 1:100
proj. arch. ir w. houdijk
dd. 07-02-2017

opdrachtgever
fam. verwijs
engelbrechtlaan 5 3136ag , vlaardingen

project
verbouwing woning
engelbrechtlaan 5 3136ag , vlaardingen

onderwerp
nieuwe situatie
nieuwe situatie

tekeningnr. **D001**