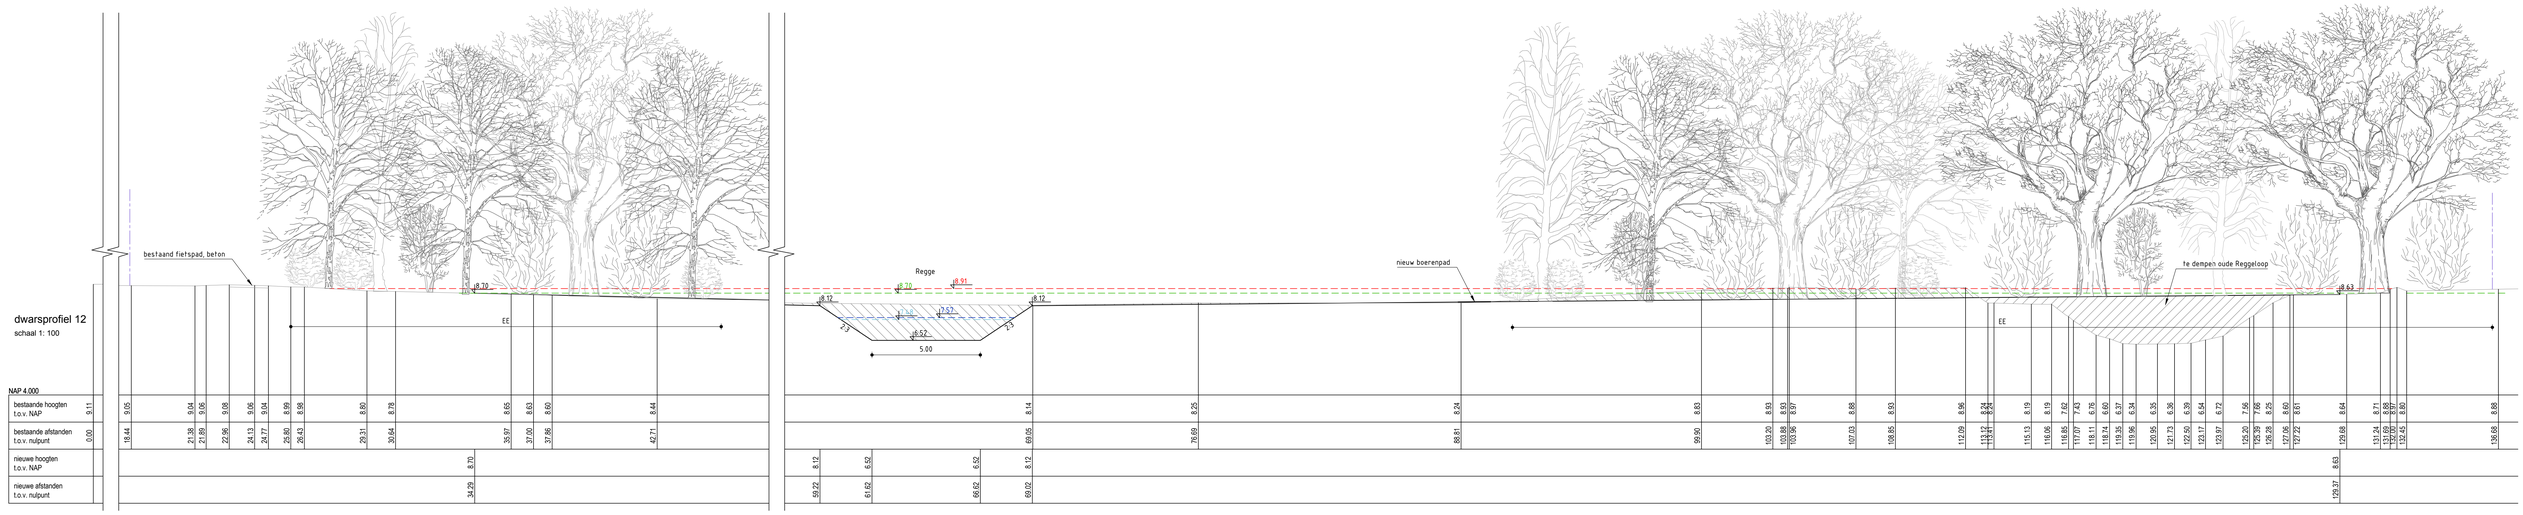

dwarsprofiel 12
schaal 1: 100

| NAP 4.000 | | |