



dwarsprofiel 17
schaal 1: 100

NAP +4.000	
bestaande hoogten t.o.v. NAP	0,00 8,42
bestaande afstanden t.o.v. nulpunt	1,30 8,37
nieuwe hoogten t.o.v. NAP	15,83 8,33
nieuwe afstanden t.o.v. nulpunt	17,74 8,10
	19,24 8,09
	27,95 8,04
	35,02 8,03
	38,85 8,02
	49,91 7,94
	57,63 7,89
	62,35 7,90
	69,41 7,97
	70,08 7,97
	72,94 8,07
	80,81 8,02
	82,44 8,07
	86,61 8,18
	89,50 8,62
	93,92 8,96
	98,92 9,03
	98,32 9,05
	102,35 9,15
	106,08 9,22
	108,44 9,28
	109,03 9,28
	112,41 9,11
	115,47 8,94
	116,92 8,84
	122,35 8,03

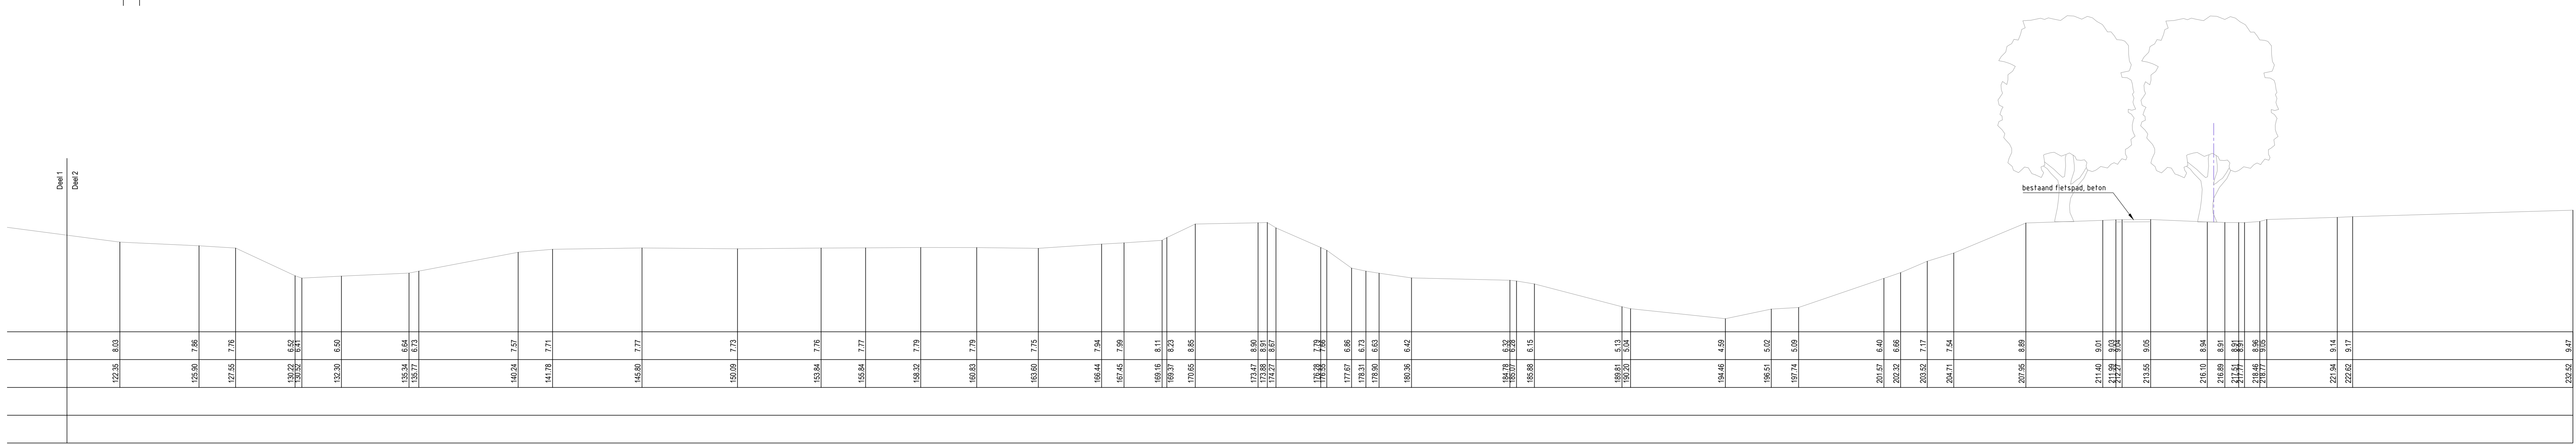

dwarsprofiel 18
schaal 1: 100

NAP +4.000	
bestaande hoogten t.o.v. NAP	0,00 8,82
bestaande afstanden t.o.v. nulpunt	2,33 8,83
	2,79 8,85
	5,89 8,79
	10,43 8,28
	13,32 8,25
	29,00 8,07
	32,43 8,06
	35,28 8,00
	44,11 7,89
	45,85 7,81
	47,78 7,79
	49,64 7,74
	52,30 6,43
	55,99 6,42
	58,91 6,41
	60,16 6,82
	63,00 8,90
	68,26 8,71
	68,64 8,76
	69,91 8,81
	74,01 9,01
	75,41 9,10
	77,65 9,17
	83,67 9,11
	89,71 8,64
	100,45 8,61

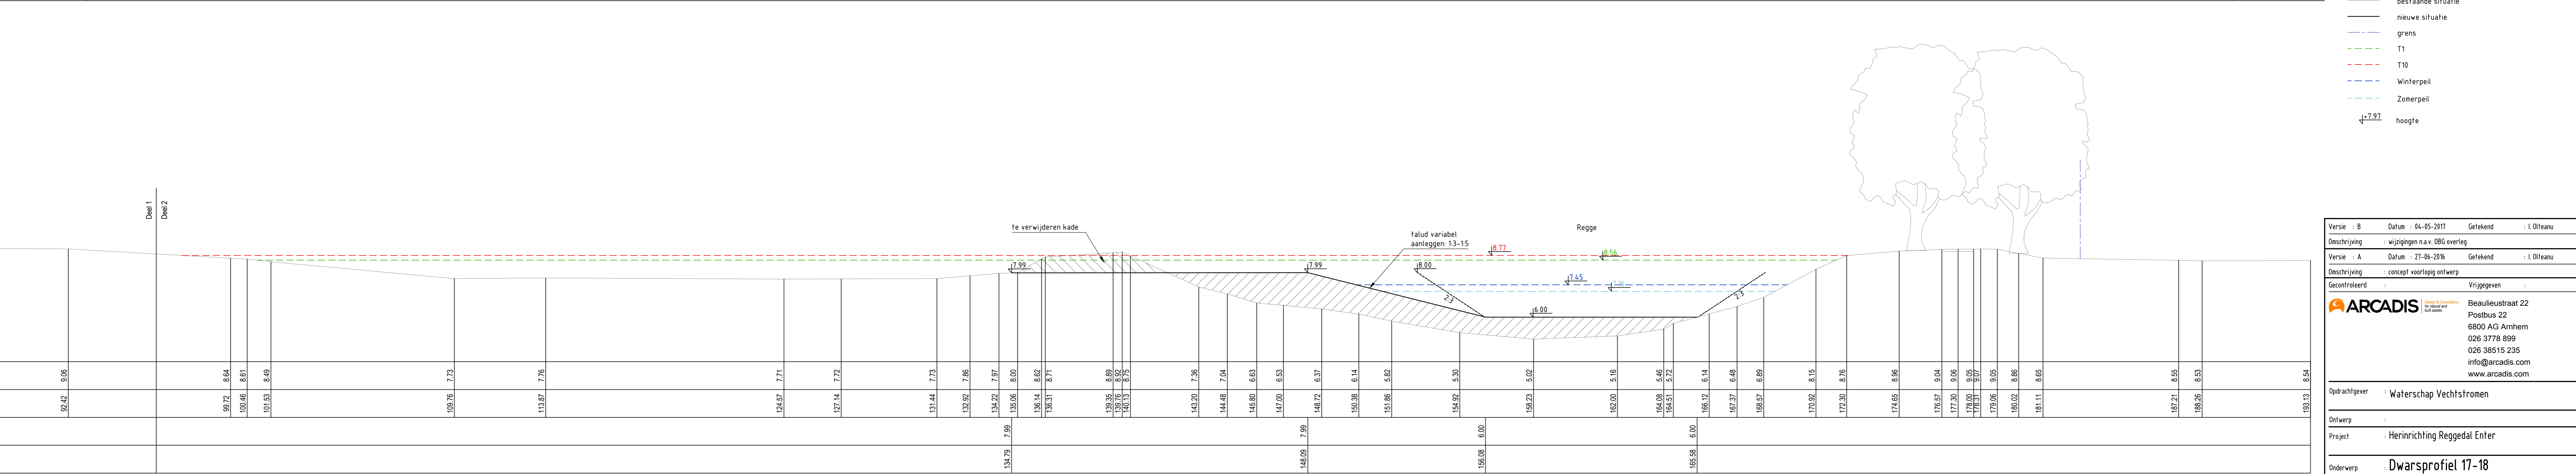

Legenda

- ontgraven grond
- aanvullen grond
- bestaande situatie
- nieuwe situatie
- grens
- T1
- T10
- Winterpeil
- Zomerpeil
- ↑ 7,97 hoogte

Versie : B Omschrijving : wijzigingen n.a.v. OMS overleg Versie : A Omschrijving : concept voorlopig ontwerp Gecontracteerd : Opdrachtgever : Waterschap Vechtdorpen Ontwerp : Project : Herinrichting Reggedal Enter Onderwerp : Dwarsprofiel 17-18	Datum : 04-05-2011 Getekend : I. Oltman Datum : 27-06-2010 Getekend : I. Oltman Vrijgegeven : Beaulieustraat 22 Postbus 22 6800 AG Arnhem 026 3778 899 026 38515 235 info@arcadis.com www.arcadis.com
Fase : Definitief Ontwerp Schaal : 1:100 Bladformaat : A0 Contractnummer : Projectnummer :	Divisie : Water & Milieu Status : Definitief Projectleider : Hürnsel, A Ter (Ar-jnl) Tekeningnummer : Versie :
C01021.201056.0100	12