


Legenda

- entgraven grond
- aanvullen grond
- bestaande situatie
- nieuwe situatie
- grens
- T1
- T10
- Winterpeil
- Zomerpeil
- hoogte

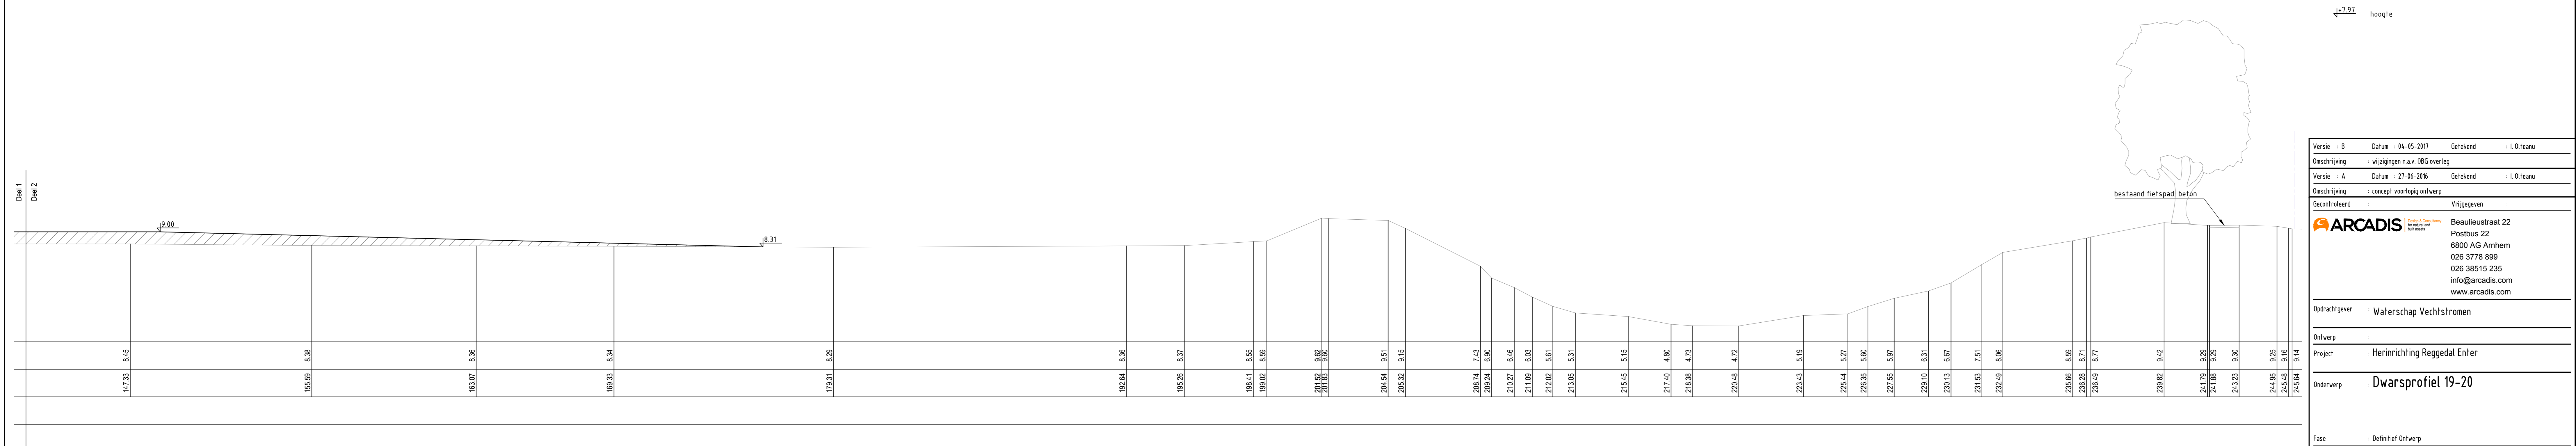

Versie : B Datum : 04-05-2011 Getekend : I. Oltman
Omschrijving : wijzigingen n.a.v. O&S overleg
Versie : A Datum : 27-06-2010 Getekend : I. Oltman
Omschrijving : concept voorlopig ontwerp

ARCADIS Engineering & Construction
Beaulieustraat 22
Postbus 22
6800 AG Arnhem
026 3778 899
026 38515 235
info@arcadis.com
www.arcadis.com

Opdrachtgever : Waterschap Vechtsloten
Ontwerp :
Project : Herinrichting Reggedal Enter
Onderwerp : Dwarsprofiel 19-20

Fase : Definitief Ontwerp
Schaal : 1:100 Divisie : Water & Milieu
Bladformaat : A0 Status : Definitief
Contractnummer : Projectleider : Huusvel, A ter (Ar-jnl)
Projectnummer : Tekeningnummer :
C01021.201056.0100 13 B