


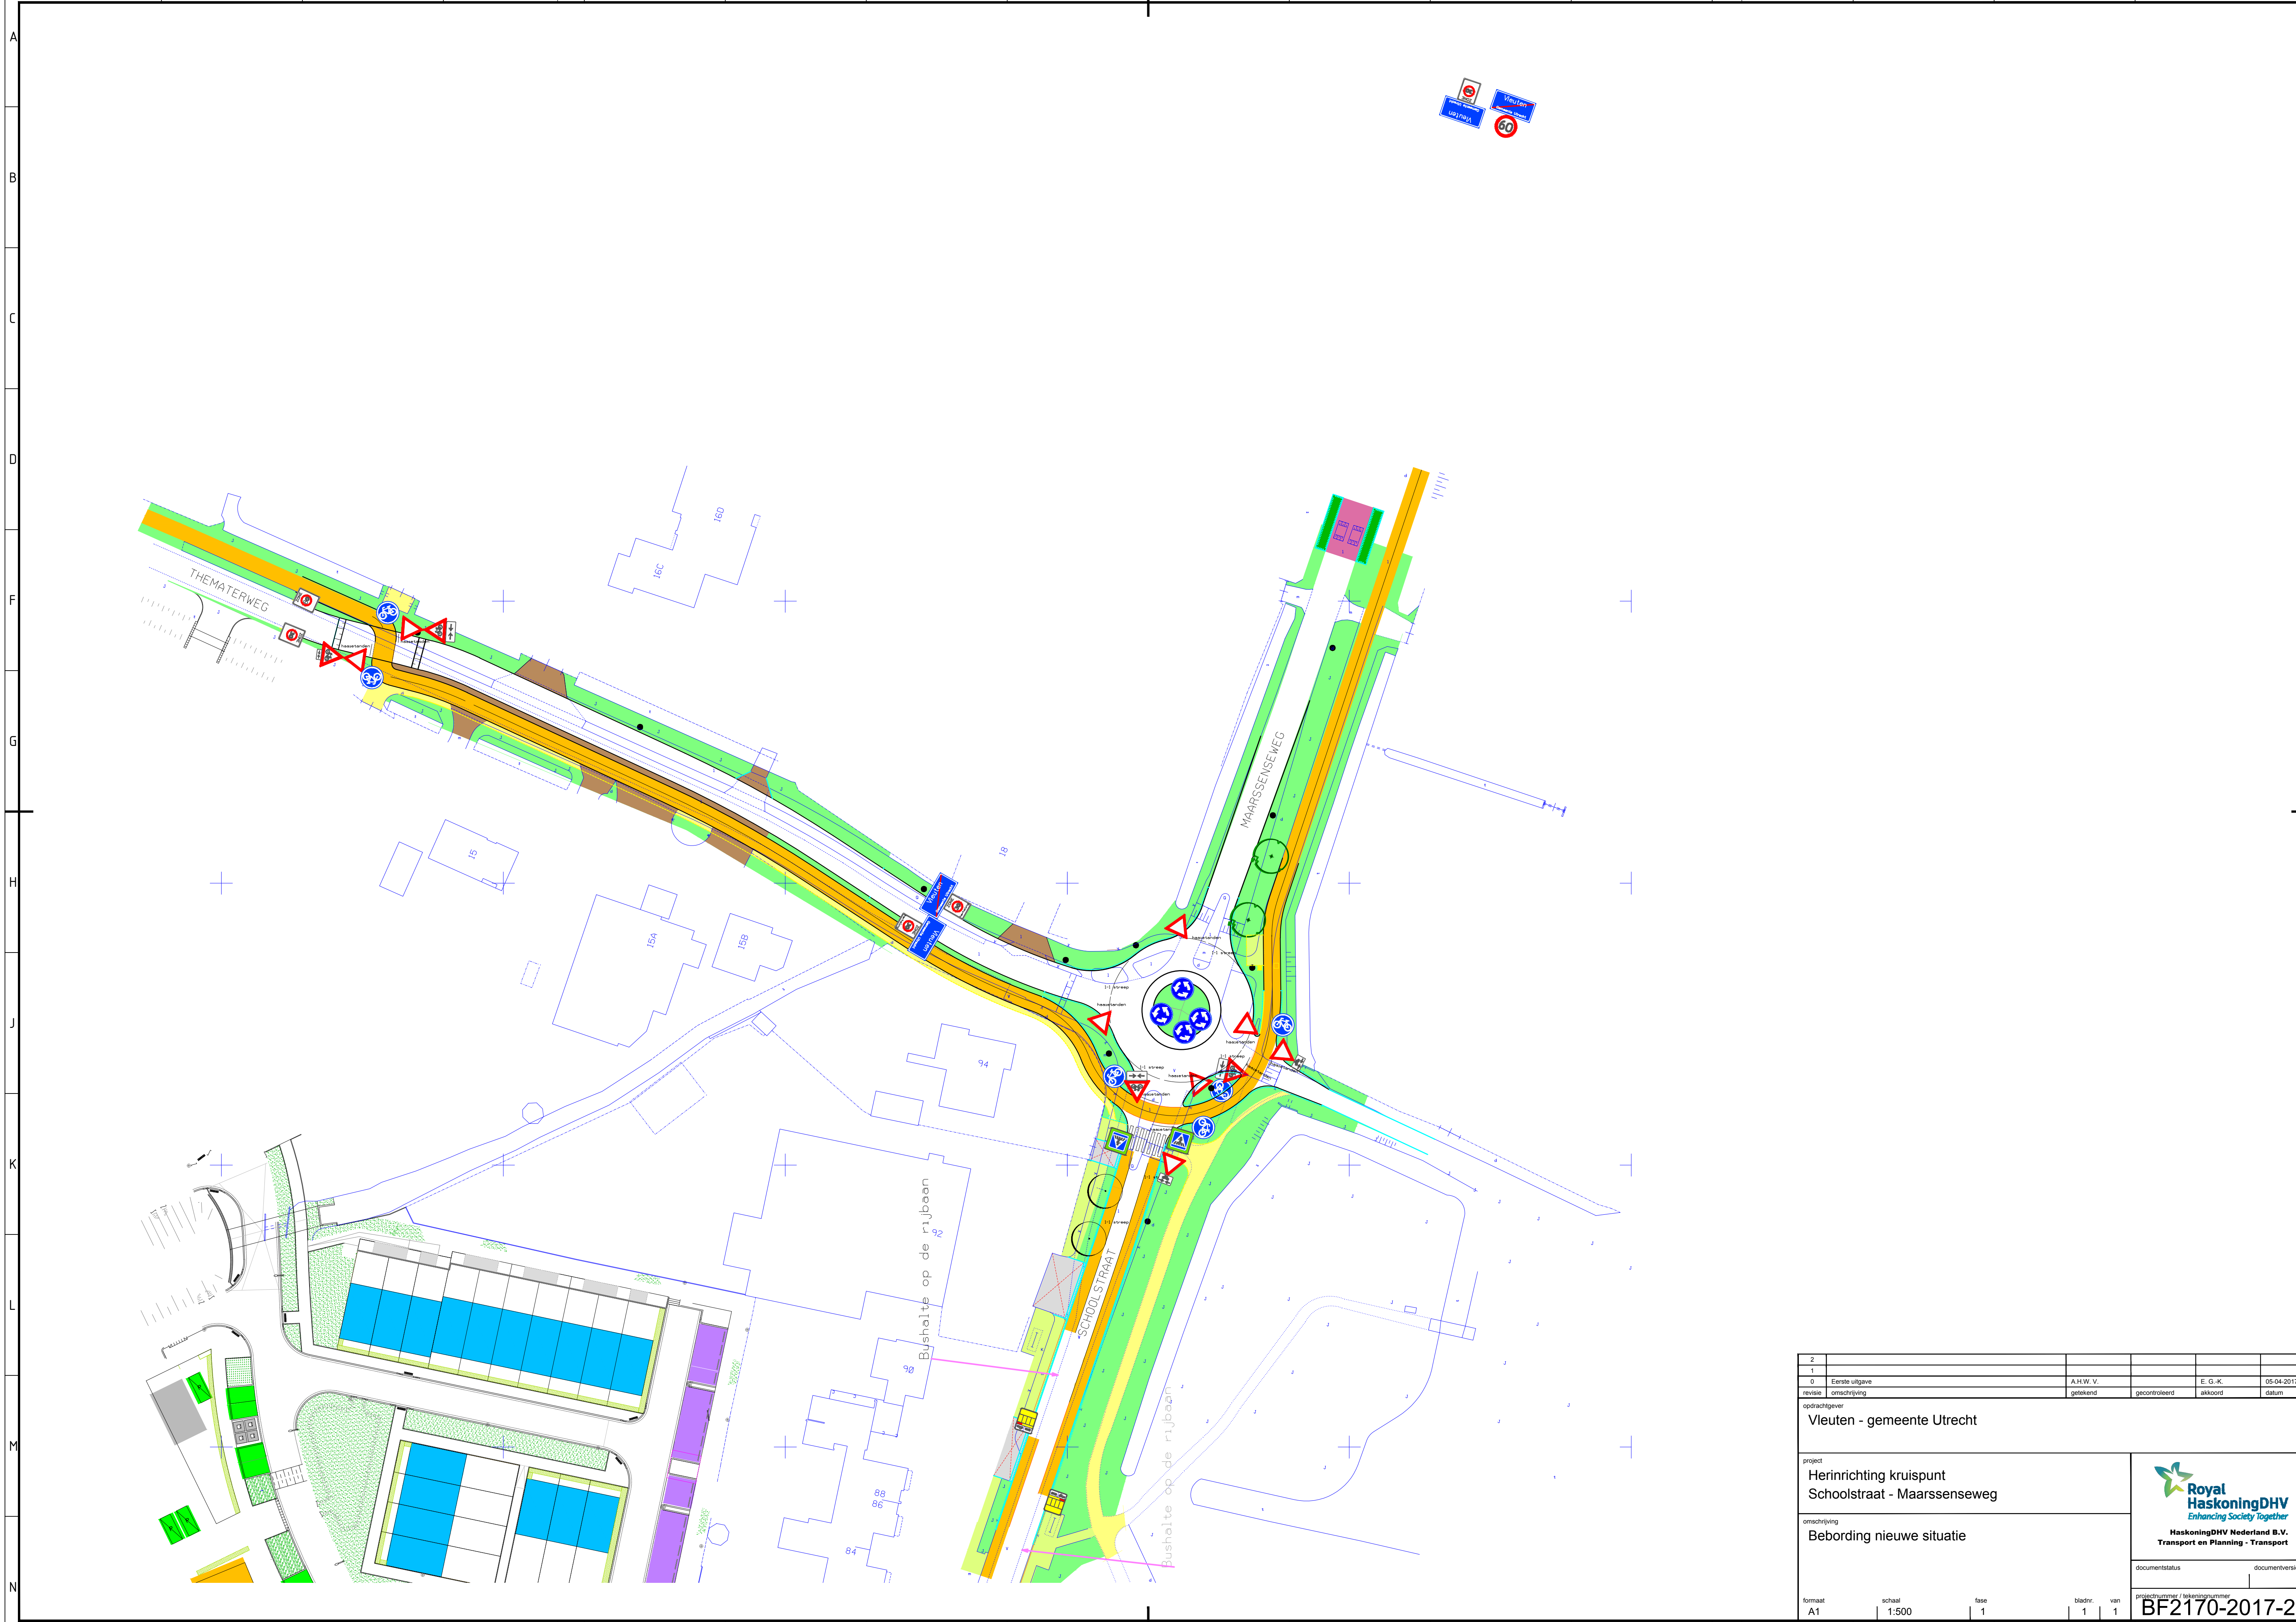

2					
1					
0	Eerste uitgave	A.H.W.V.		E.G.K.	05-04-2017
revisie	omschrijving	getekend	gecontroleerd	akkoord	datum
opdrachtgever					
Vleuten - gemeente Utrecht					
project					
Herinrichting kruispunt Schoolstraat - Maarsseweweg					
omschrijving					
Bebording nieuwe situatie					
documentstatus					
documentversie					
projectnummer / tekeningsnummer					
BF2170-2017-2					
formaat	schaal	fase	bladz.	van	
A1	1:500	1	1	1	