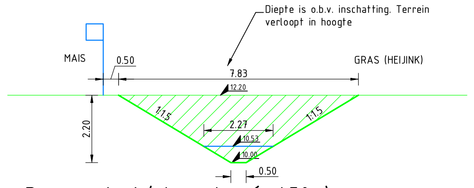

Doorsnede 1 (nieuw tracé; 450m)
Schaal 1:100

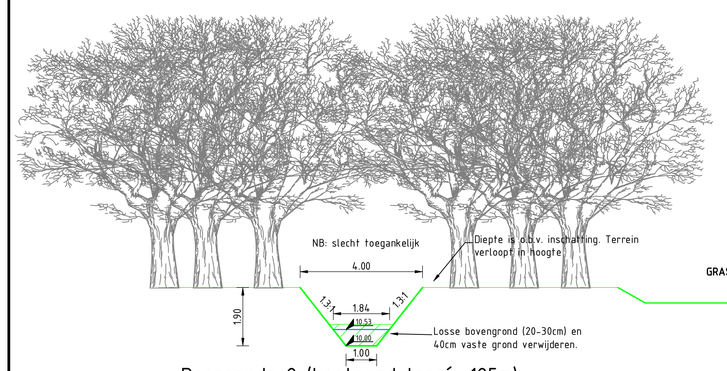

Doorsnede 2 (bestaand tracé; 125m)
Schaal 1:100

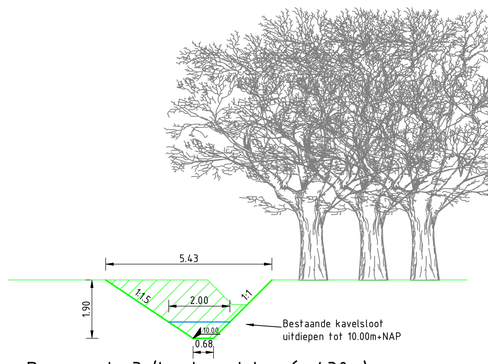

Doorsnede 3 (bestaand tracé; 430m)
Schaal 1:100

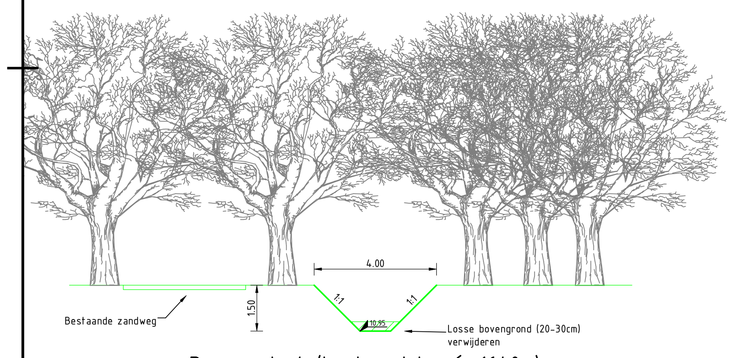

Doorsnede 4 (bestaand tracé; 1640m)
Schaal 1:100

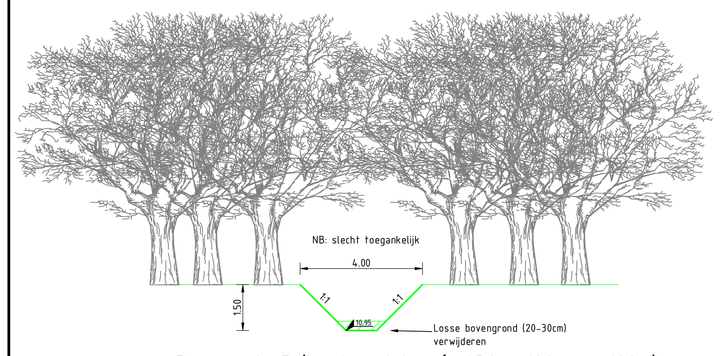

Doorsnede 5 (bestaand tracé; 430m, 190m en 190m)
Schaal 1:100

Doorsnede 6 (bestaand tracé; 1240m)
Schaal 1:100

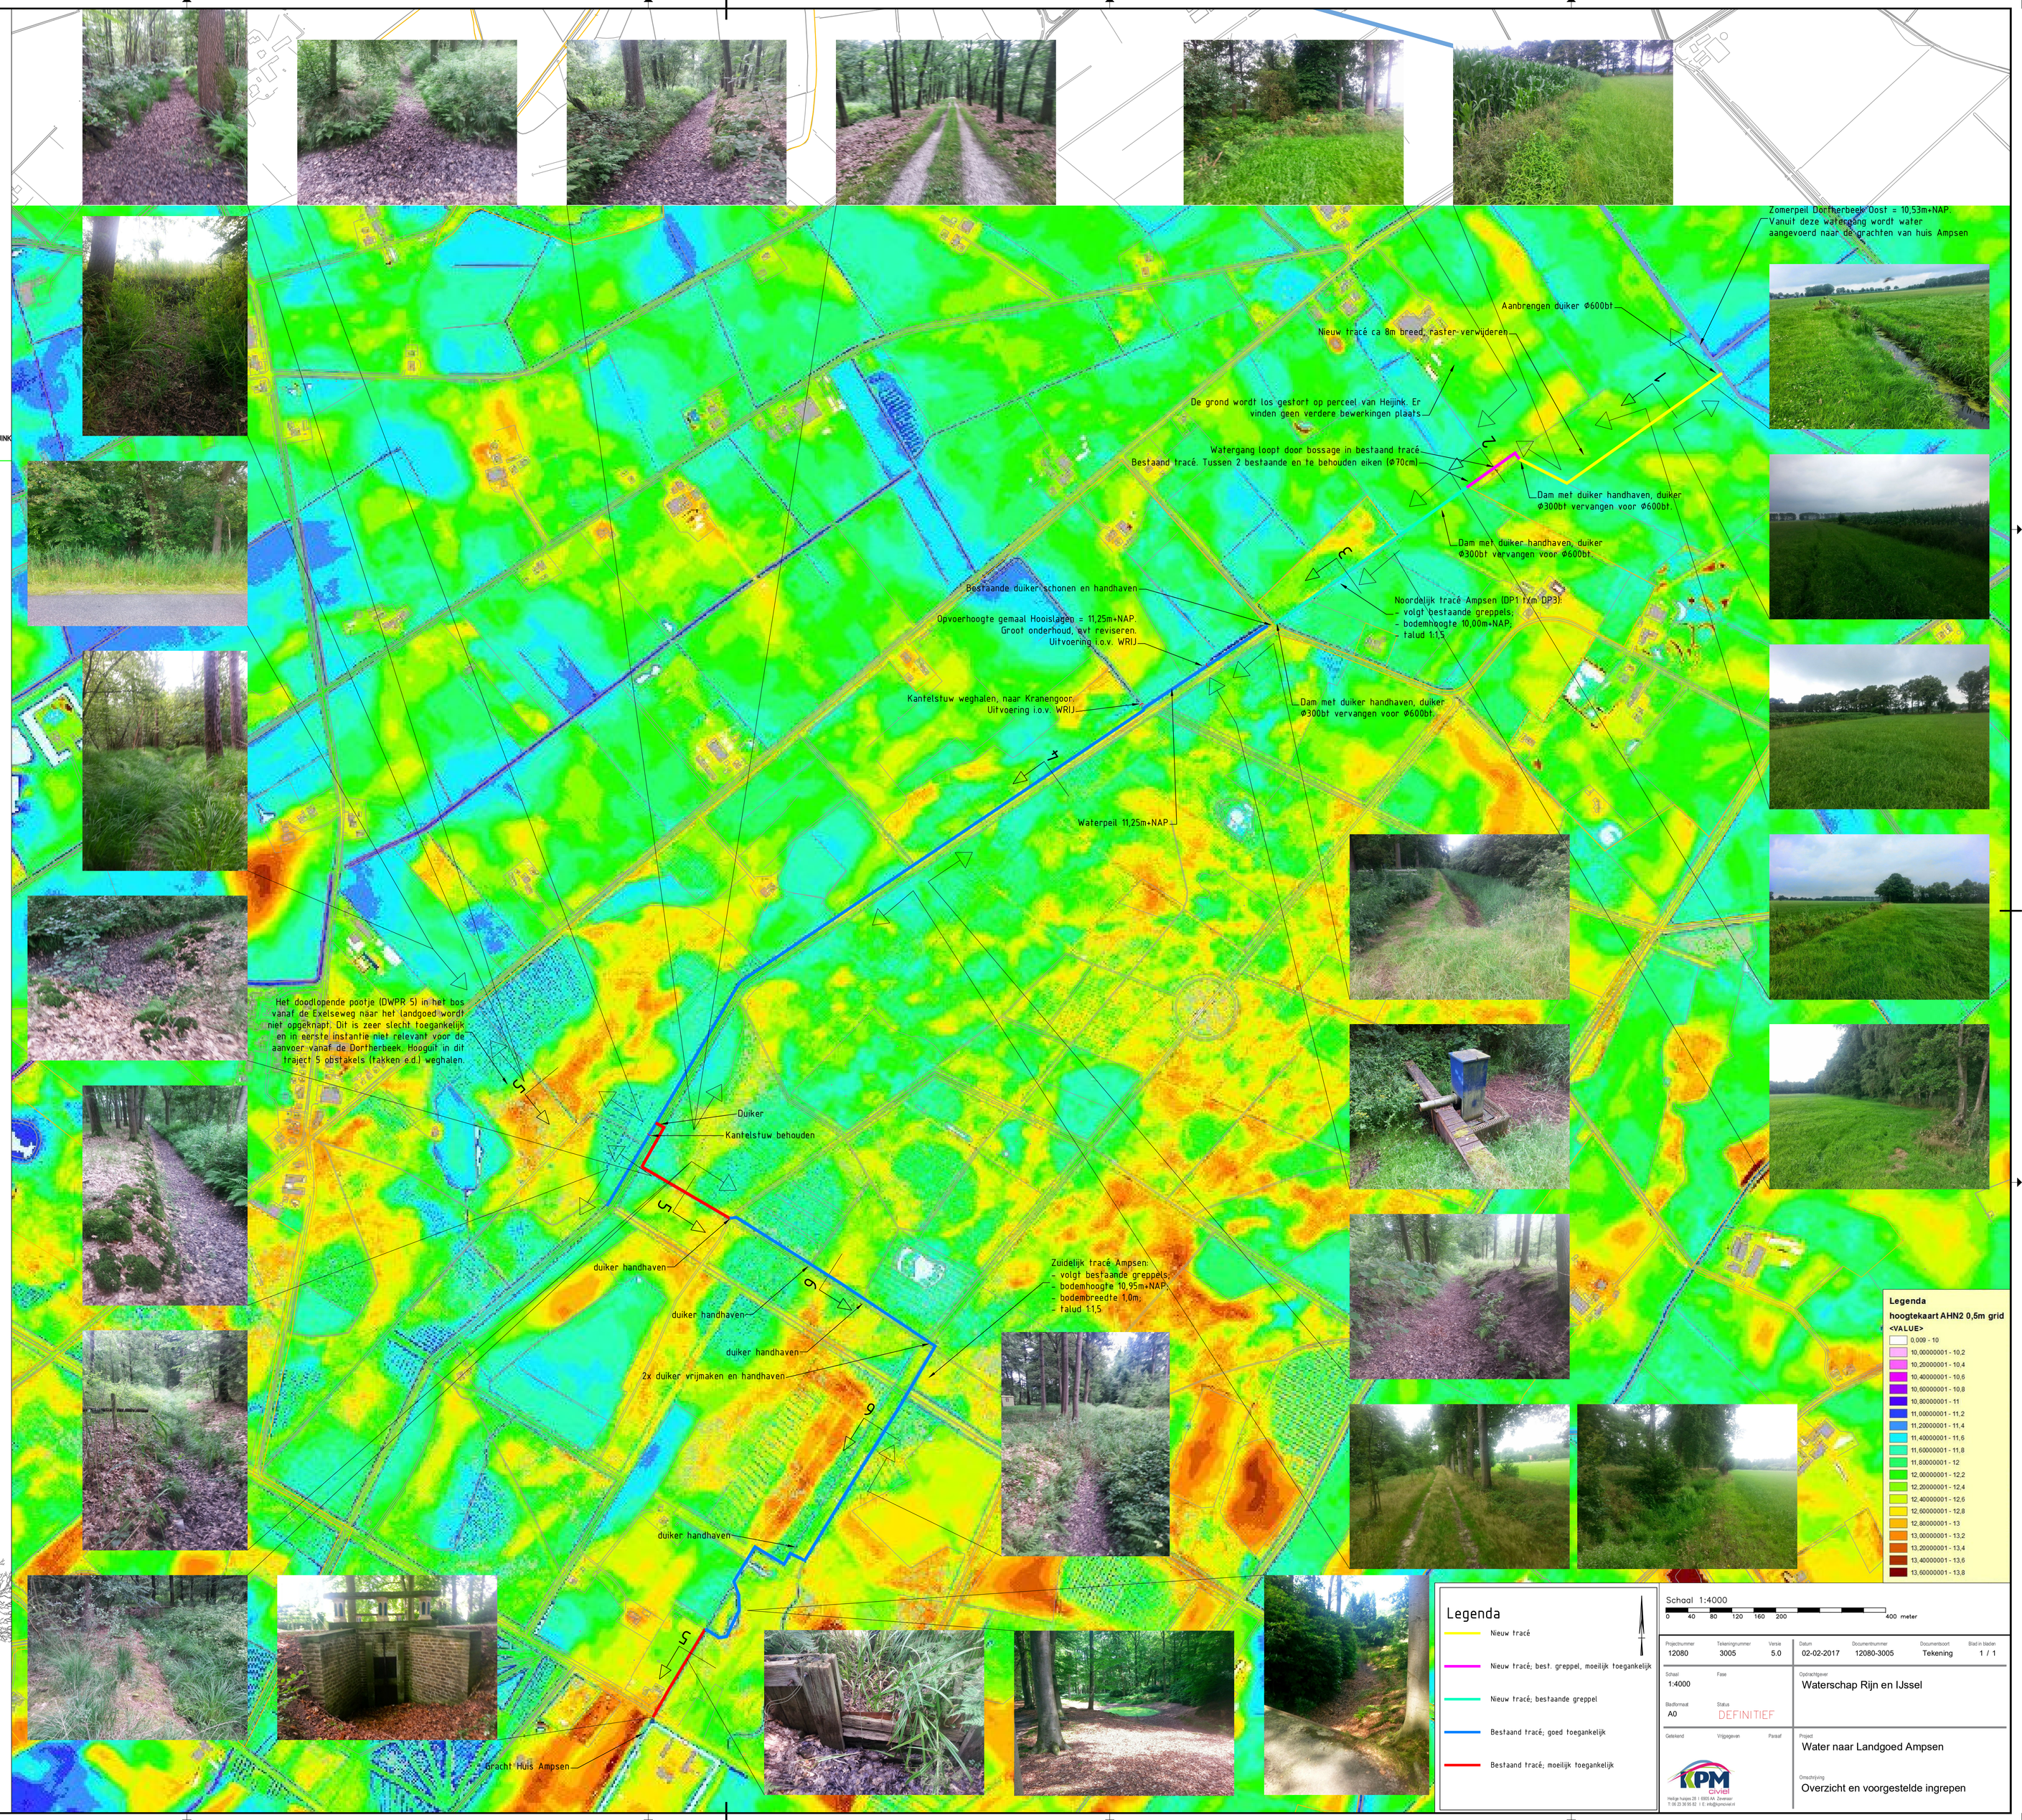

Legenda

- Nieuw tracé
- Nieuw tracé; best. greppel, moeilijk toegankelijk
- Nieuw tracé; bestaande greppel
- Bestaand tracé; goed toegankelijk
- Bestaand tracé; moeilijk toegankelijk

Schaal 1:4000
0 40 80 120 160 200 400 meter

Projectnummer	Tekeningnummer	Versie	Datum	Documentnummer	Documentsoort	Blad n van van
12080	3005	5.0	02-02-2017	12080-3005	Tekening	1 / 1

Schaal	Fase	Opdrachtgever
1:4000		Waterschap Rijn en IJssel
Bladformaat: A0	Status: DEFINITIEF	

Gekeurd | Vrijgegeven | Paraaf

KPM GROEP
Heilige Huisen 28 | 6955 AA Ellemeet
T: 06 20 36 80 82 | E: info@kpmgroep.nl

Project
Water naar Landgoed Ampsen

Omschrijving
Overzicht en voorgestelde ingrepen