


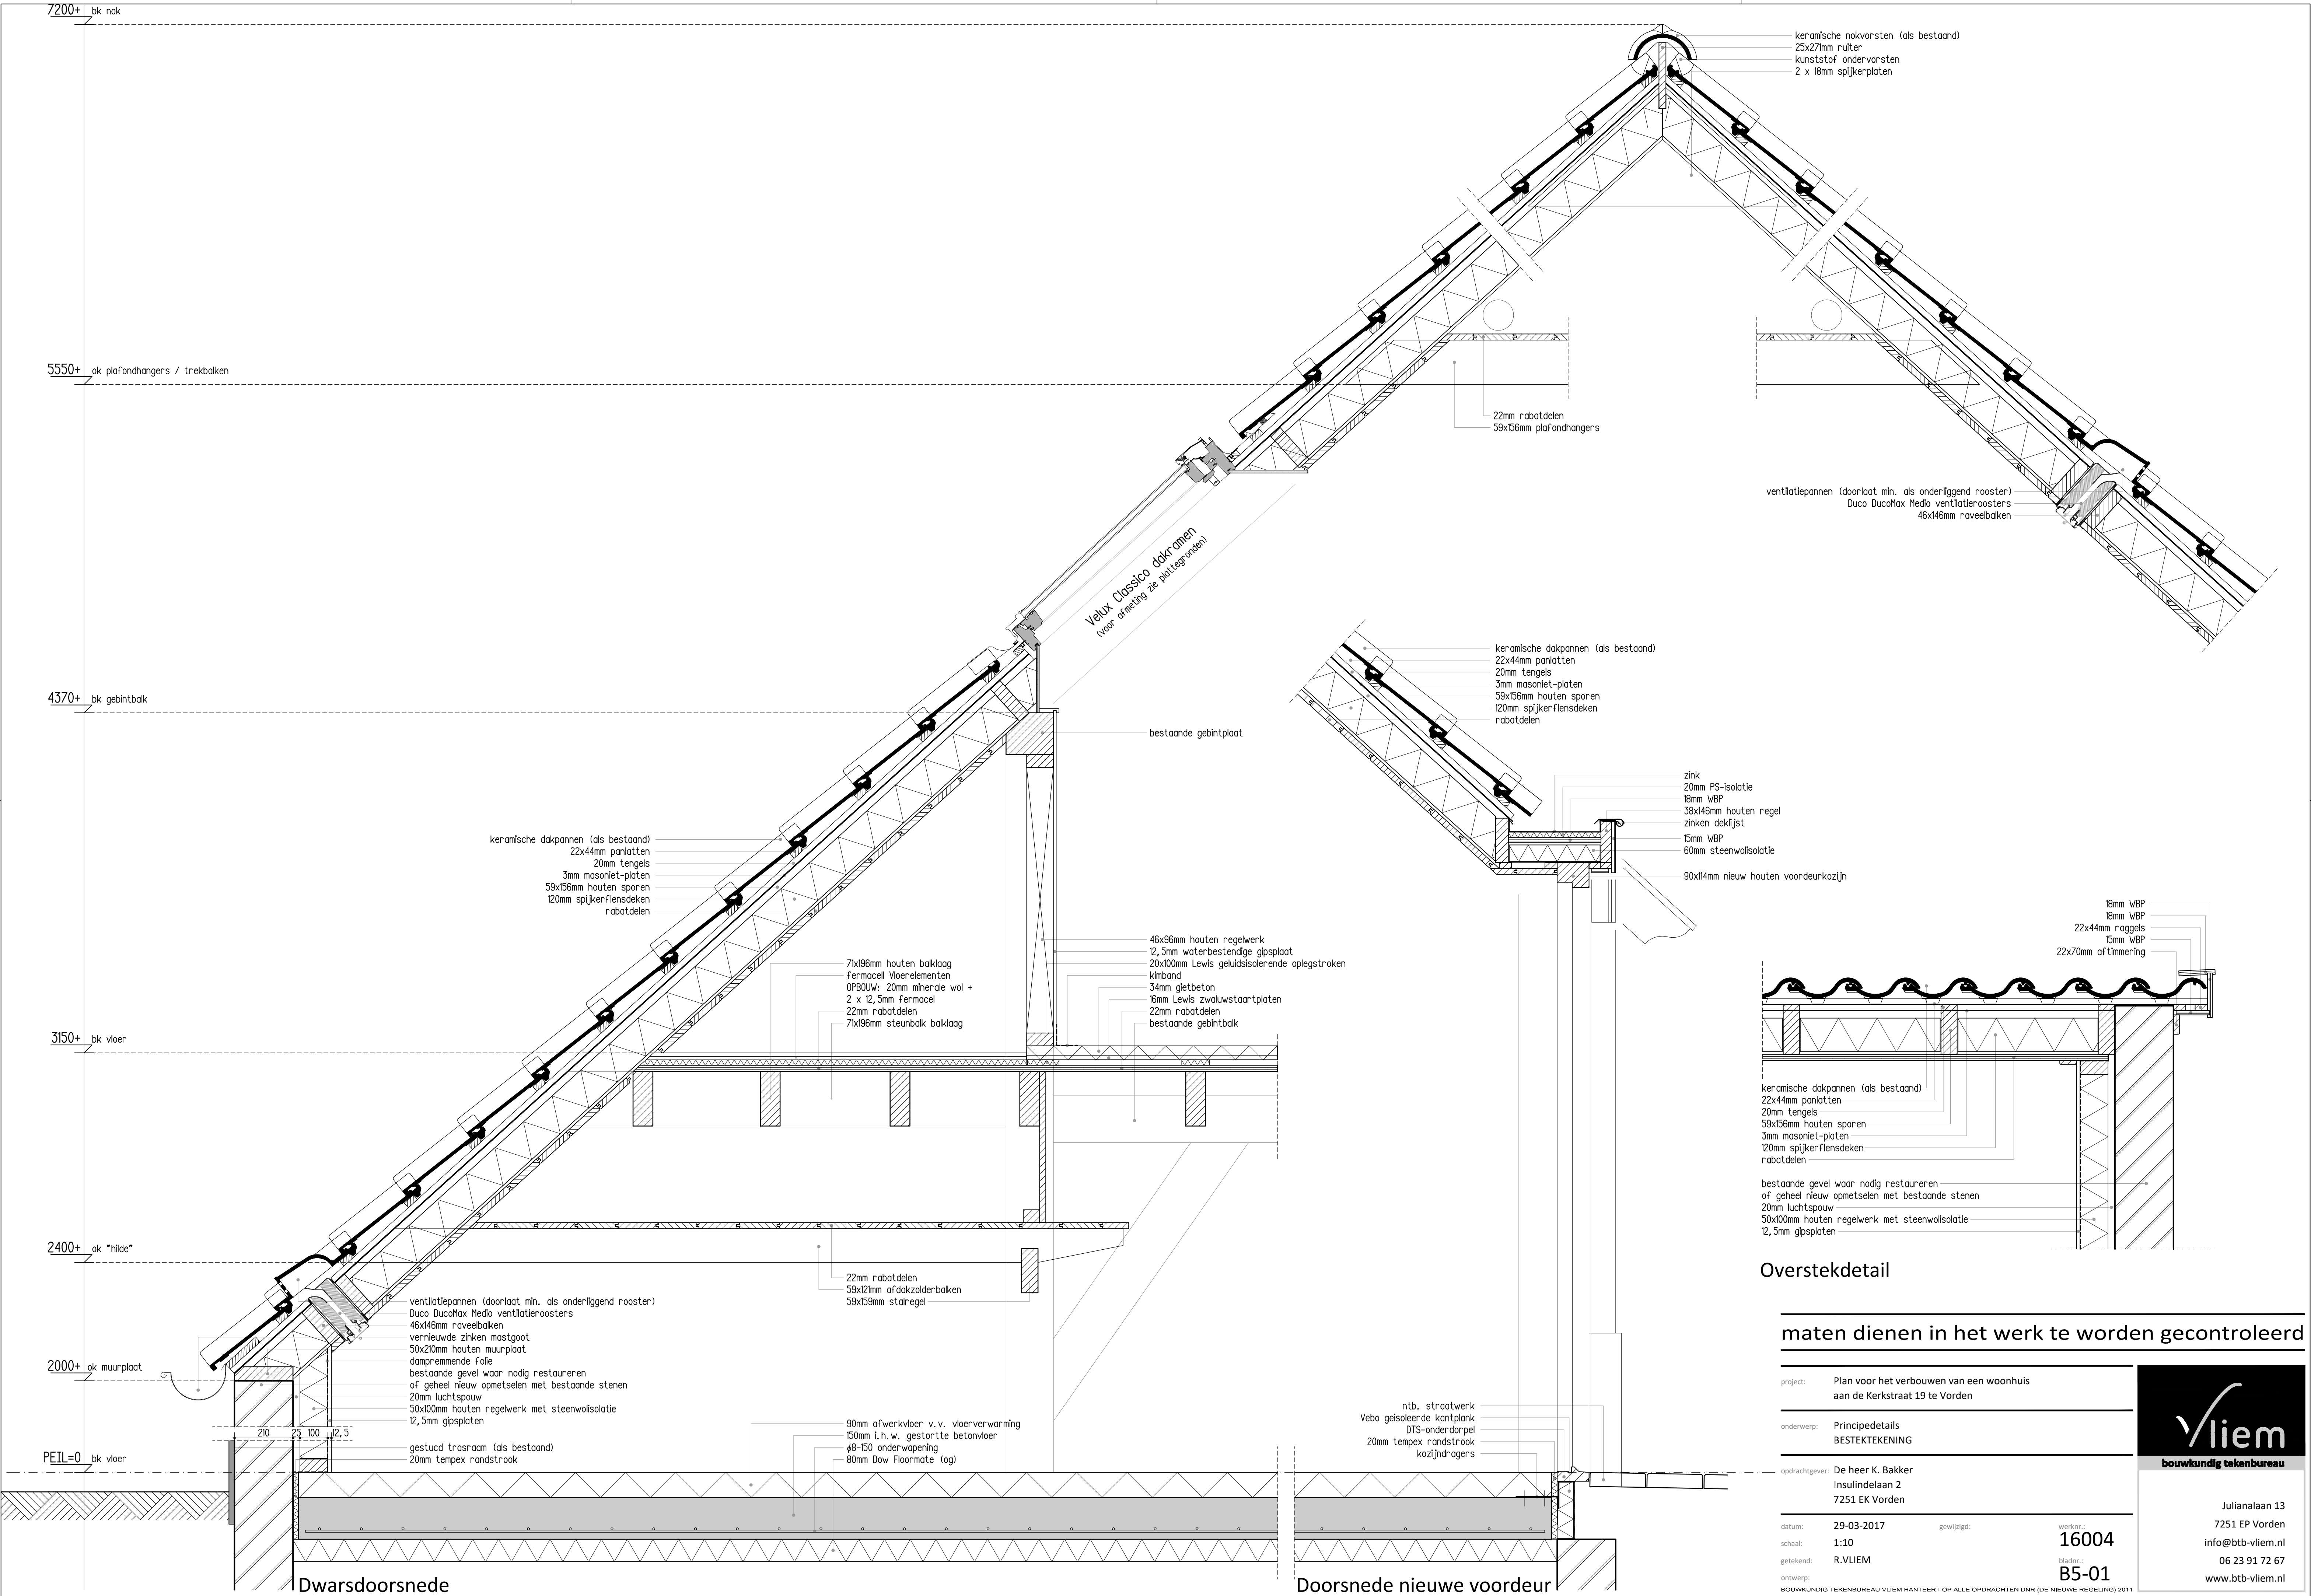

Overstekdetail

maten dienen in het werk te worden gecontroleerd					
project:	Plan voor het verbouwen van een woonhuis aan de Kerkstraat 19 te Vorden				
onderwerp:	Principedetails BESTE TEKENING				
opdrachtgever:	De heer K. Bakker Insulindelaan 2 7251 EK Vorden				
datum:	29-03-2017	gewijzigd:		werknr.:	16004
schaal:	1:10			bladnr.:	B5-01
getekend:	R.VLIEM				
ontwerp:					
BOUWKUNDIG TEKENBUREAU VLIEM HANTEERT OP ALLE OPDRACHTEN DINR (DE NIEUWE REGELING) 2011					

Vliem
bouwkundig tekenbureau

Julianaalaan 13
7251 EP Vorden
info@btb-vliem.nl
06 23 91 72 67
www.btb-vliem.nl