


DEEL A  
Schaal 1:500

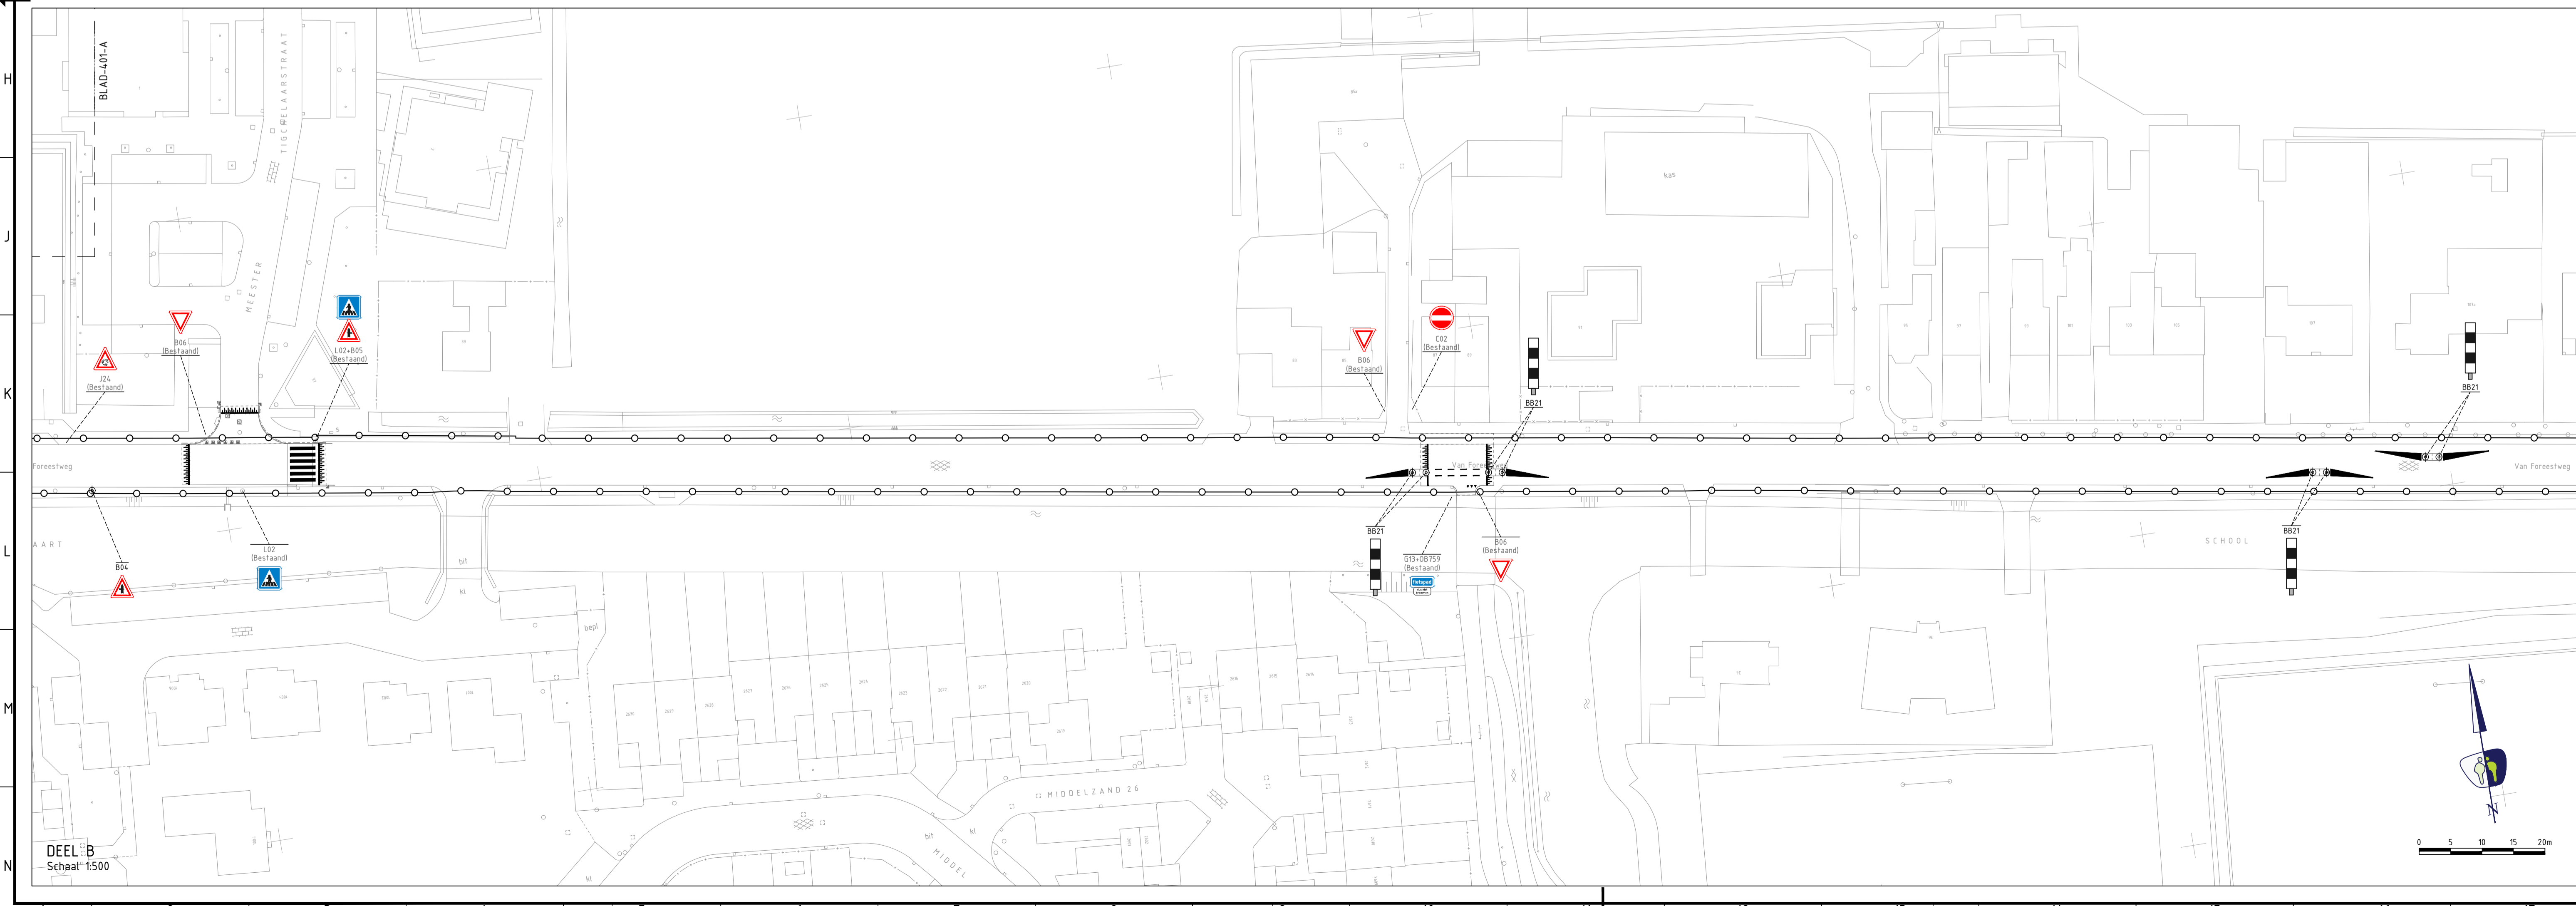

DEEL B  
Schaal 1:500

### LEGENDA (VOLLEDIG)

**ALGEMEEN**

- Contouren GBKN
- Systeemgrens
- Contouren ontwerp

**MARKERINGEN**

**ONONDERBROKEN MARKERINGEN (THERMOPLAST)**

- Aanbrengen onderbroken streep (10 cm breed)
- Aanbrengen dubbele onderbroken as-streep (0,10-0,18-0,10 cm breed)
- Aanbrengen dubbele onderbroken deelstreep (3x10 cm breed)

**ONDERBROKEN MARKERINGEN (THERMOPLAST)**

- Aanbrengen kanalisatiestreep 500-500 mm (10 cm breed)
- Aanbrengen onderbroken streep 1000-1000 mm (10 cm breed)
- Aanbrengen deelstreep 1000-3000 mm (30 cm breed)
- Aanbrengen onderbroken streep 3000-3000 mm (10 cm breed)

**VOORRANGSMARKERINGEN (THERMOPLAST)**

- Aanbrengen haalantanden 500x500 mm
- Aanbrengen blokmkering 500x500 mm

**MARKERINGEN TEN BEHOEVE VAN FIETSPADEN (THERMOPLAST)**

- Aanbrengen onderbroken streep 300-2700 mm (10 cm breed)
- Aanbrengen onderbroken streep (10 cm breed)
- Aanbrengen haalantanden 300x300 mm

**OVERIGEN (THERMOPLAST)**

- Aanbrengen voetgangersoverssteekplaats
- Aanbrengen puntstuk
- Aanbrengen pijlmarkeringen
- Aanbrengen plateau-markering
- Aanbrengen figuratie snelheid
- Aanbrengen figuratie bebording

**STRAATMEUBILAIR**

- Aanbrengen verkeersbord (codering volgens RVV)

**OPMERKINGEN**

- maten in meters tenzij anders aangegeven
- hoogtematen in meters t.o.v. N.A.P.
- NB: rekening houden met kabels en leidingen



OVERZICHT  
Schaal 1:8000

**ONDERLEGERS**

- 52149\_16\_X-REF\_GBKN\_v04
- 52149\_16\_X-REF\_Systemegrens\_v01
- 52149\_16\_DOT\_101-104-B - DO Fietspad Breeveld
- 52149\_16\_DOT\_210-215-B - Meetregelen 30km voorzieningen
- 52149\_16\_DOT\_310-317-B - Ontwerp Noorderhaaks

NO	DATUM	GETEKEND	WIJZIGING
5	-	-	-
4	-	-	-
3	-	-	-
2	-	-	-
1	-	-	-

Witte Paal 333a | 1742 LE Schagen | www.pronmer.nl | info@pronmer.nl

**bam**

projectnummer: 52149 | tekeningnummer: 16\_DOT\_402\_A1 | blad van: 03 van 04

project: Noorderhaaks  
 onderwerp: Beoordelings- en markeringplan Noorderhaaks + 30 km/u maatregelen  
 opdrachtgever: Gemeente Den Helder

datum: 31-01-2017 | status: Concept | schaal: 1:500 | formaat: A1.1 (100x60cm)

ontwerper: R. de Groot | datum: 31-01-2017  
 gecontroleerd: M. Vergaj | datum: 31-01-2017  
 uitgever: C. Achterberg | datum: 31-01-2017

Den Helder