


DEEL A
Schaal 1:500

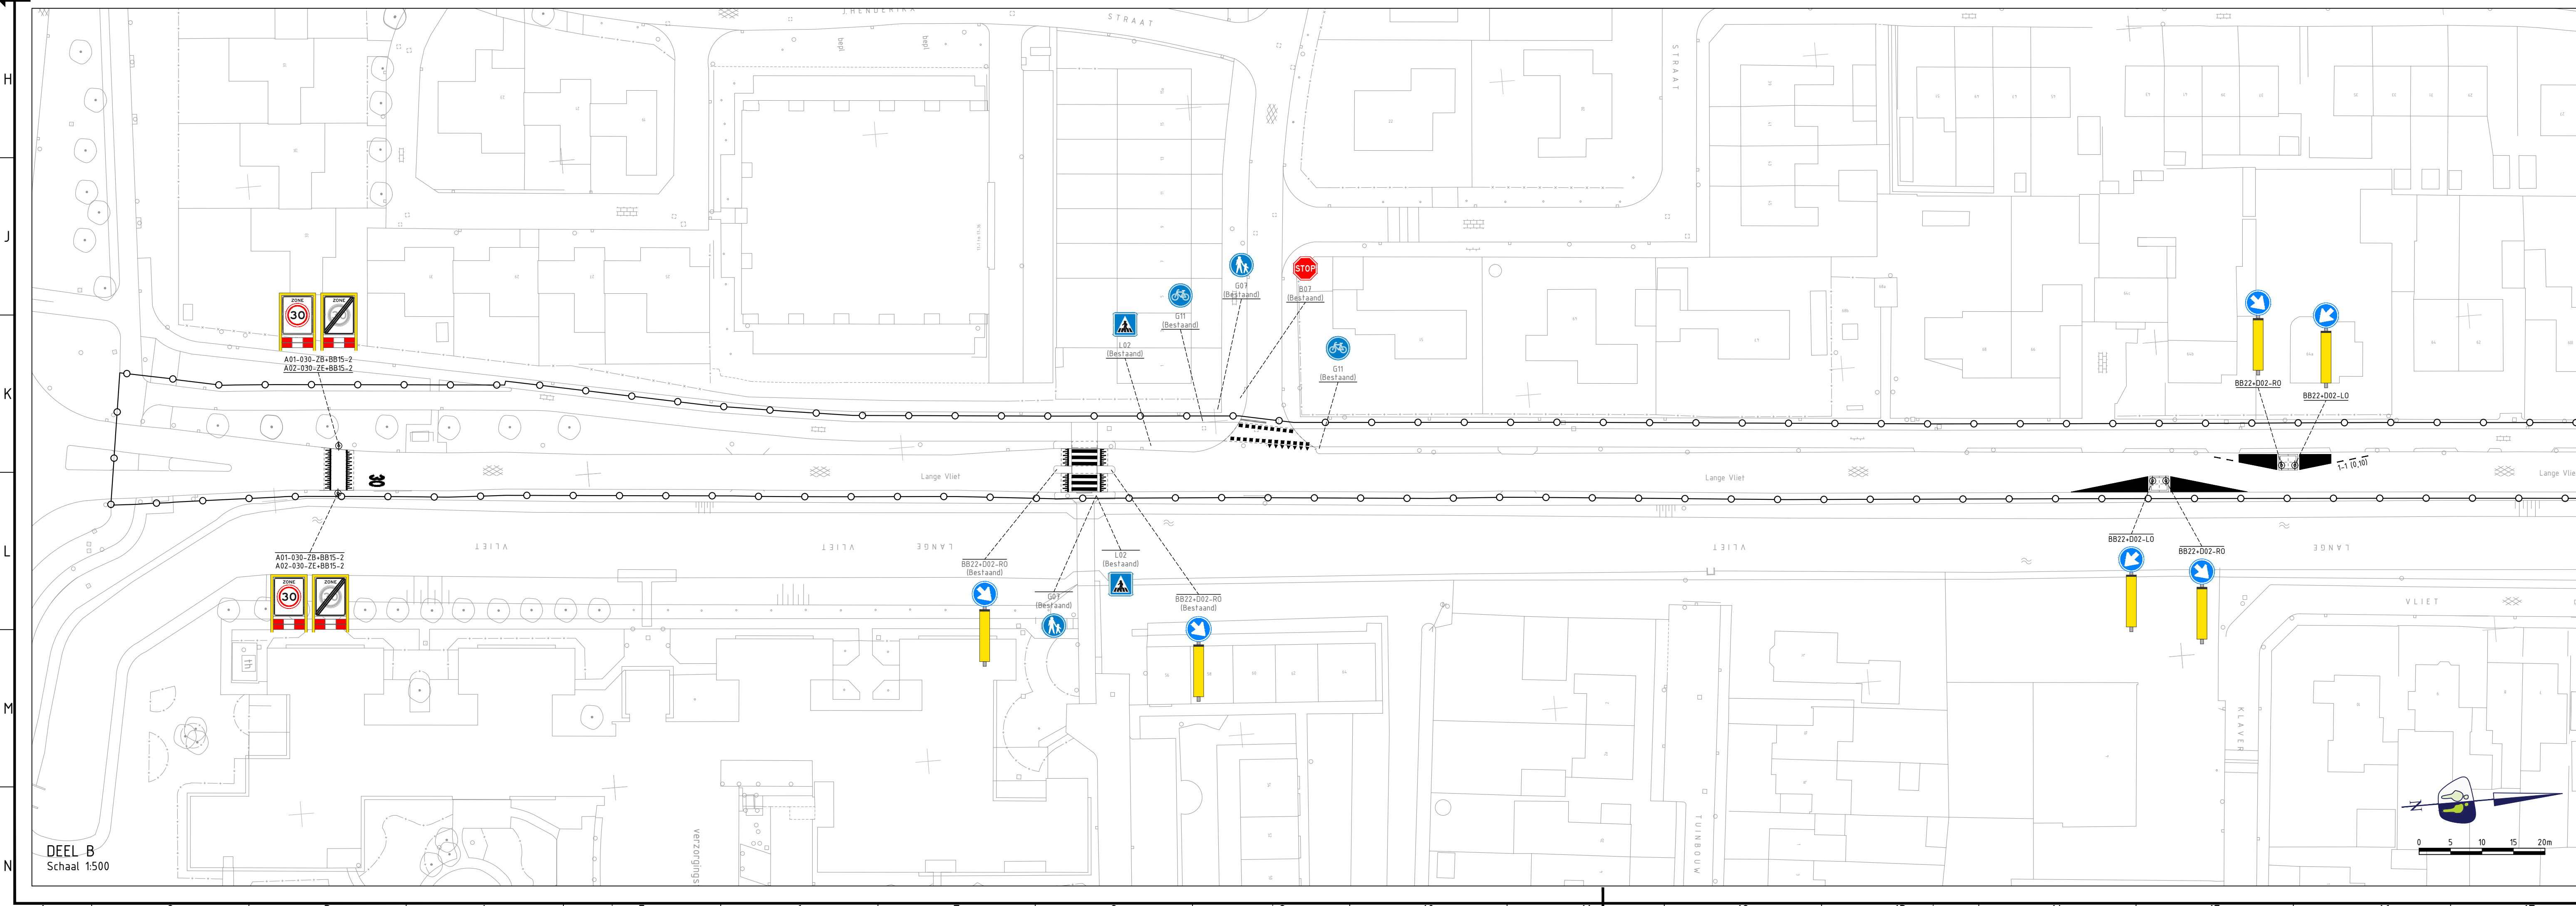

DEEL B
Schaal 1:500

LEGENDA (VOLLEDIG)

ALGEMEEN

- Contouren GBKN
- Systeemgrens
- Contouren ontwerp

MARKERINGEN

ONONDERBROKEN MARKERINGEN (THERMOPLAST)

- (0,10) Aanbrengen onderbroken streep (10 cm breed)
- (0,10-0,18-0,30) Aanbrengen dubbele onderbroken as-streep (0,10-0,18-0,10 cm breed)
- (2x0,10) Aanbrengen dubbele onderbroken deelstreep (3x10 cm breed)

ONDERBROKEN MARKERINGEN (THERMOPLAST)

- 0,5-0,5 (0,10) Aanbrengen kanalisatiestreep 500-500 mm (10 cm breed)
- 1-1 (0,10) Aanbrengen onderbroken streep 1000-1000 mm (10 cm breed)
- 1-3 (0,30) Aanbrengen deelstreep 1000-3000 mm (30 cm breed)
- 3-3 (0,10) Aanbrengen onderbroken streep 3000-3000 mm (10 cm breed)

VOORRANGSMARKERINGEN (THERMOPLAST)

- Aanbrengen haalantanden 500x500 mm
- Aanbrengen blokmkering 500x500 mm

MARKERINGEN TEN BEHOEVE VAN FIETSPADEN (THERMOPLAST)

- 0,3-2,7 (0,10) Aanbrengen onderbroken streep 300-2700 mm (10 cm breed)
- (0,10) Aanbrengen onderbroken streep (10 cm breed)
- Aanbrengen haalantanden 300x300 mm

OVERIGEN (THERMOPLAST)

- Aanbrengen voetgangersoverssteekplaats
- Aanbrengen puntstuk
- Aanbrengen pijlmarkeringen
- Aanbrengen plateau-markering
- Aanbrengen figuratie snelheid
- Aanbrengen figuratie bebording

STRAATMEUBILAIR

- Aanbrengen verkeersbord (codering volgens RVV)

OPMERKINGEN

- maten in meters tenzij anders aangegeven
- hoogtematen in meters t.o.v. N.A.P.
- NB: rekening houden met kabels en leidingen



OVERZICHT
Schaal 1:8000

ONDERLEGERS

- 52149_16_X-REF_GBKN_v0.4
- 52149_16_X-REF_Systemgrens_v0.1
- 52149_16_DOT_101-104-B - DO Fietspad Breedijd
- 52149_16_DOT_210-215-B - Meetregelen 30km voorrijen
- 52149_16_DOT_310-317-B - Ontwerp Noorderhaaks

NR	DATUM	GETEKEND	WIJZIGING
5	-	-	-
4	-	-	-
3	-	-	-
2	-	-	-
1	-	-	-

projectnummer: 52149 | tekeningnummer: 16_DOT_403_A1 | blad van: 04 van 04
 datum: 31-01-2017 | status: Concept | schaal: 1:500 | formaat: A1.1 (100x648)
 project: Noorderhaaks | onderwerp: Beoordelings- en markeringplan 30 km/u maatregelen | opdrachtgever: Gemeente Den Helder
 ontwerper: R. de Groot | paraaf: 31-01-2017
 gecontroleerd: M. Vergaaj | paraaf: 31-01-2017
 wijzigde: C. Achterberg | paraaf: 31-01-2017