



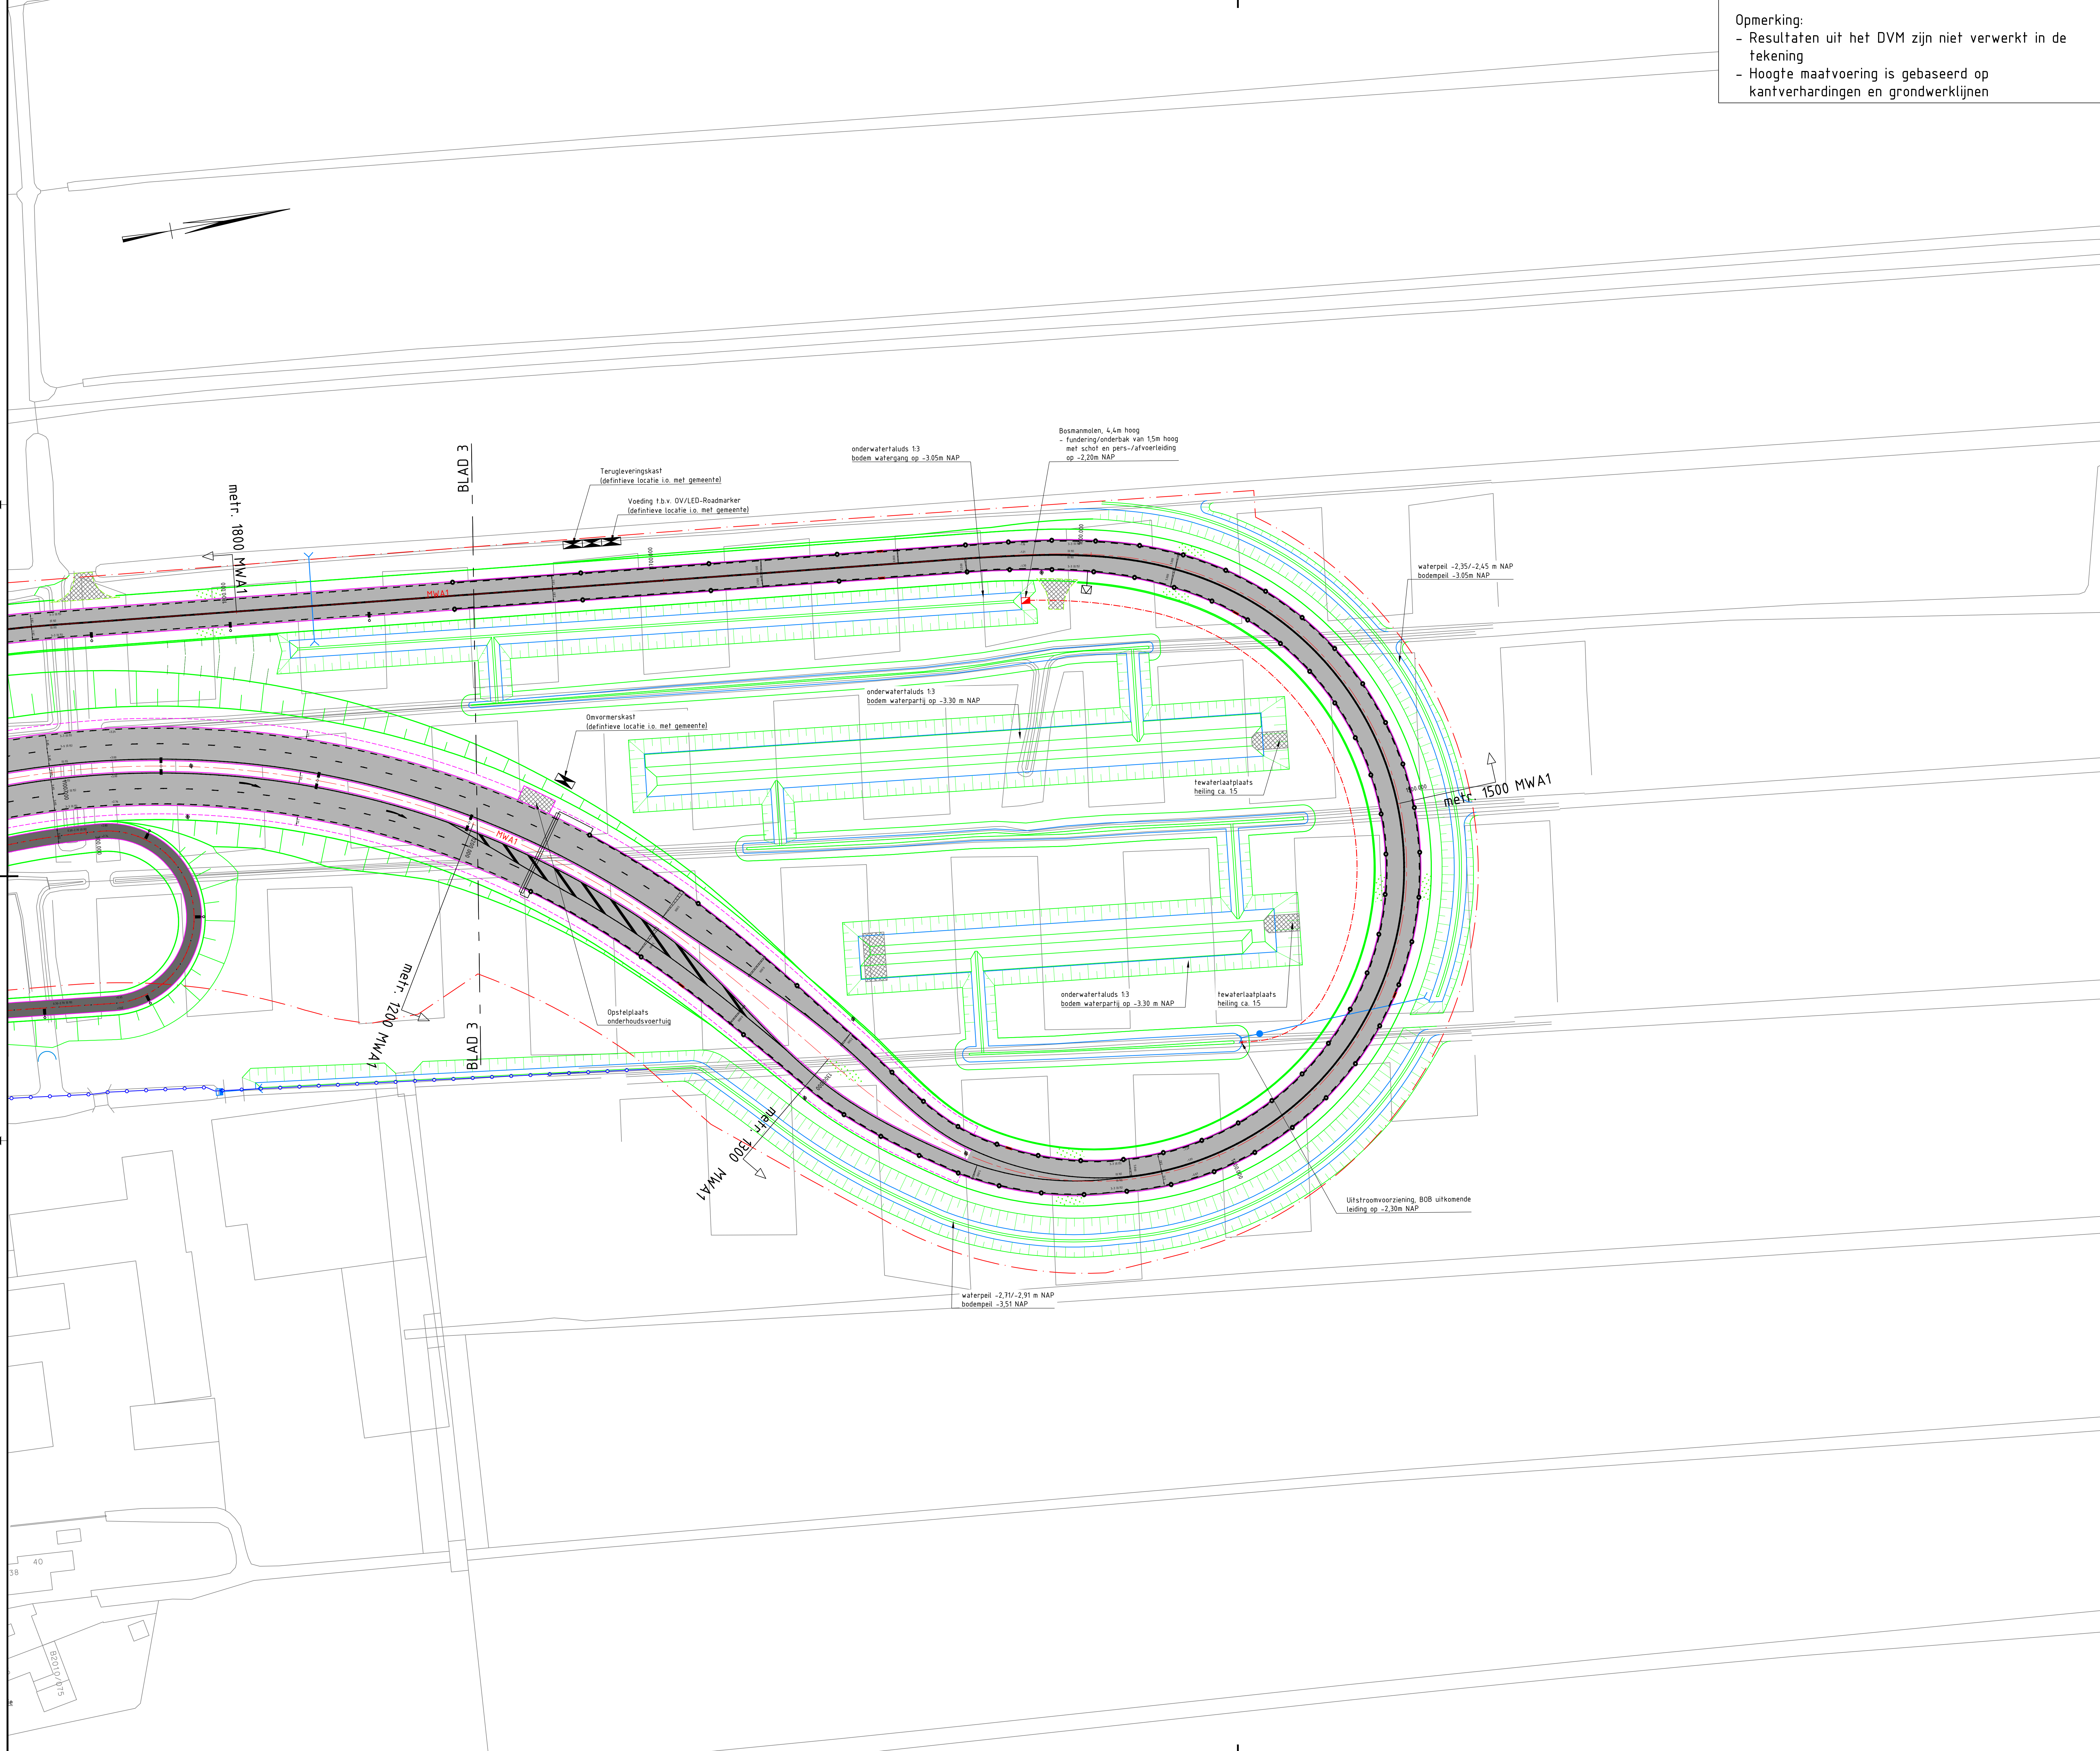

Opmerking:
- Resultaten uit het DVM zijn niet verwerkt in de tekening
- Hoogte maatvoering is gebaseerd op kantverhardingen en grondwerklijnen

Legenda

- grondwerk
- wadi
- randverharding
- randhalfverharding
- goottegels, met 0,5% afschot richting kolk
- grasbetonsteen
- geleiderail aardebaan
- geleiderail kunstwerk
- damwand
- watgang
- kunstwerk
- bestaand
- bestaande hekwerk PI
- berm
- overrijdbare gedeelte rotonde
- klinkers
- nieuw asfalt
- nieuw fietspad
- nieuw voetpad
- halfverharding
- bushalte perron
- bebording
- Led roadmarker (wit, enkelzijdig)
- voedingskast
- OV-armatuur op VRI-mast
- nieuwe lichtmast met dubbele uithouder
- ANWB-mast
- zweepmast / portaal
- VRI lantaarn Ø200mm
- VRI lantaarn Ø200mm met pijlsjabloon
- VRI lantaarn Ø200mm t.b.v. fietsers
- VRI lantaarn Ø200mm t.b.v. voetgangers
- herhalingslicht
- verkeersregelautomaat
- informatie display
- trottoirkolk
- straatfokk
- goot tbv trottoirkolk
- duiker
- HWA rioolput
- projectgrens
- benodigde aanpassing systeemgrens
- ontwerpen
- peilvak

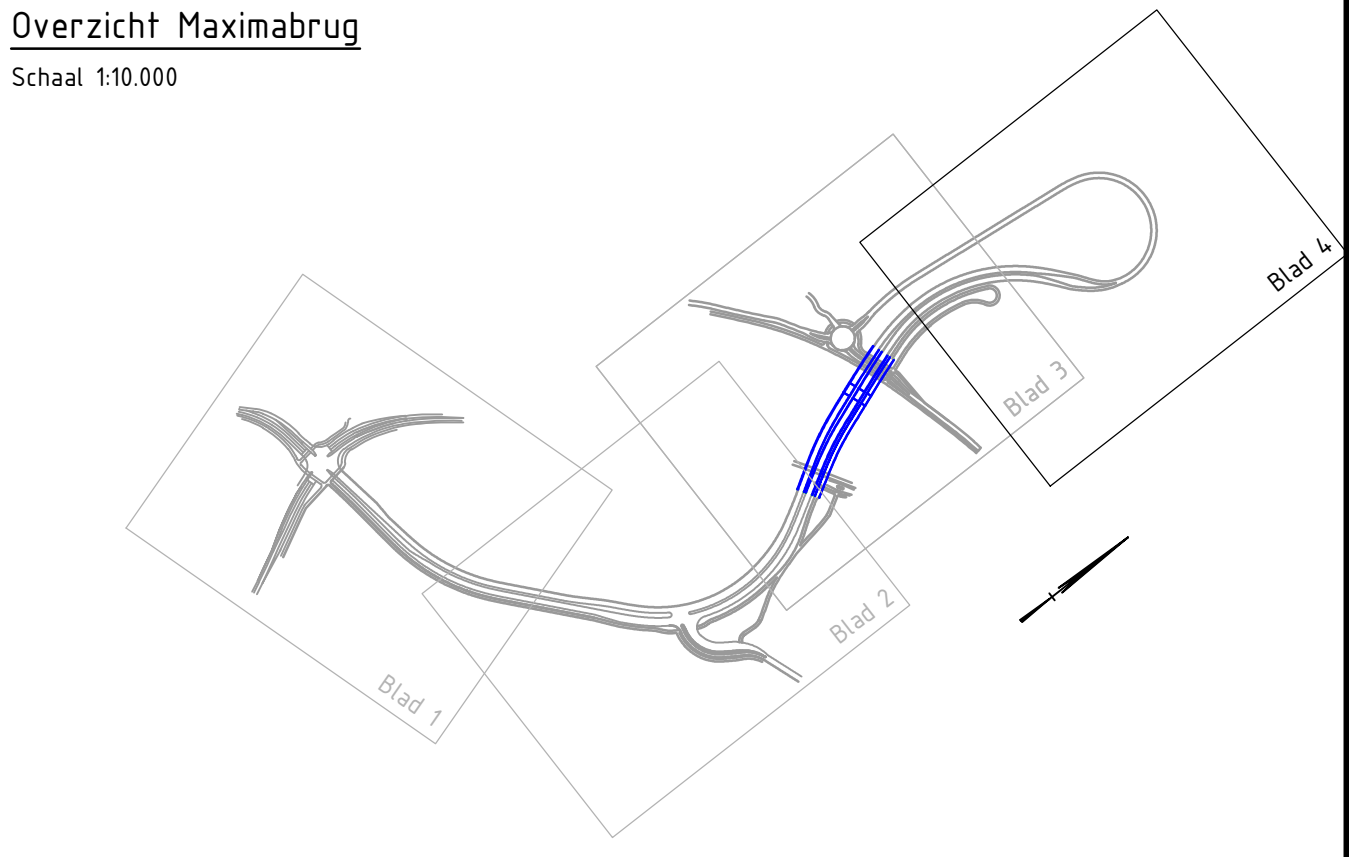

Algemene opmerkingen

Maten in meters, tenzij anders aangegeven
Hoogten in meters t.o.v. N.A.P., tenzij anders aangegeven
Hoeken in 360-graden stelsel
Coördinaten in meters

A	Definitief	24-07-15	G. Sahuleka	
Revisie	omschrijving	datum	opsteller	ak
ontwerp	M. Miller-Turkenburg	15. Maart 2015	R.J. Oij	

Verbinding: West
Landhuislaan 13
7027 SR Soestdorp
Postbus 20155
7002 AB Soestdorp
Tel: 055-558 22 22

Verbinding: West
Fassierlaan 152
7001 YL Lopik
Postbus 434
3660 AR Kortlandt
www.mobilis.nl

Alphen aan den Rijn

Schaal: 1:500
Bladz.: 4
Formaat: A0
Aant.Bl.: 4

Werk: Maximabrug, Alphen aan den Rijn

Onderdeel: Situatietekening Definitief
Ontwerp wegen

Wijzigingen: * * * Datum: *
Data: * * * Status: Definitief

T_S-002_UO_TE_1124

Afdeling
Ingenieursbureau