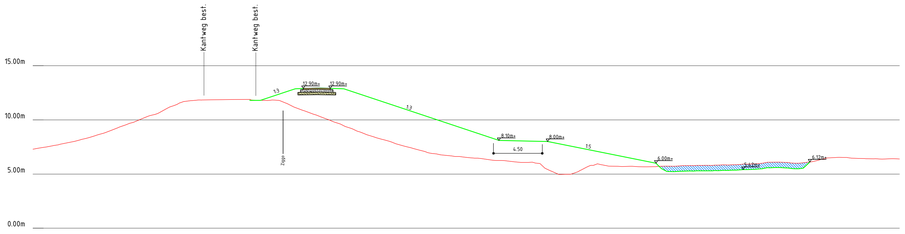

Dwarsprofiel 01
Vertikale schaal 1:200

Metrering	2.000 4.000 6.000 8.000 10.000 12.000 14.000 16.000 18.000 20.000 22.000 24.000 26.000 28.000 30.000 32.000 34.000 36.000 38.000 40.000 42.000 44.000 46.000 48.000 50.000 52.000 54.000 56.000 58.000 60.000 62.000 64.000 66.000 68.000 70.000 72.000 74.000 76.000
Ontwerphoogte	
Bestaande hoogte	7.439+ 8.057+ 8.619+ 9.130+ 10.071+ 10.834+ 11.765+ 11.861+ 11.868+ 11.881+ 11.820+ 12.132+ 12.799+ 12.924+ 12.924+ 12.879+ 12.775+ 11.668+ 10.414+ 10.275+ 9.688+ 9.114+ 8.743+ 8.275+ 8.067+ 8.192+ 8.180+ 8.088+ 8.023+ 7.880+ 7.645+ 7.005+ 6.605+ 6.295+ 5.978+ 5.727+ 5.548+ 5.508+ 5.302+ 5.141+ 5.154+ 5.148+ 5.580+ 5.559+ 6.088+ 6.696+ 6.705+ 6.525+ 6.446+ 6.401+

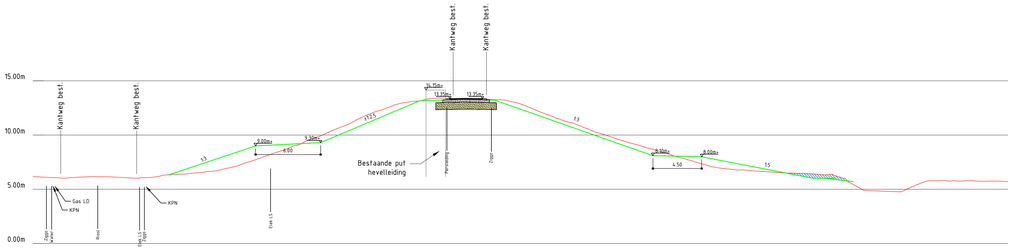

Dwarsprofiel 02
Vertikale schaal 1:200

Metrering	2.000 4.000 6.000 8.000 10.000 12.000 14.000 16.000 18.000 20.000 22.000 24.000 26.000 28.000 30.000 32.000 34.000 36.000 38.000 40.000 42.000 44.000 46.000 48.000 50.000 52.000 54.000 56.000 58.000 60.000 62.000 64.000 66.000 68.000 70.000 72.000 74.000 76.000 78.000 80.000 82.000 84.000 86.000 88.000
Ontwerphoogte	
Bestaande hoogte	6.619+ 6.781+ 6.748+ 6.697+ 6.659+ 6.284+ 6.396+ 7.114+ 8.342+ 8.342+ 9.020+ 9.144+ 9.073+ 8.927+ 9.100+ 9.095+ 9.170+ 10.558+ 10.959+ 11.145+ 12.261+ 12.295+ 12.598+ 13.222+ 13.223+ 13.289+ 13.289+ 13.275+ 13.322+ 13.322+ 13.296+ 13.289+ 13.296+ 13.322+ 13.296+ 13.170+ 13.170+ 13.144+ 10.254+ 9.618+ 9.564+ 8.444+ 8.674+ 8.684+ 7.853+ 7.279+ 6.898+ 6.379+ 6.595+ 6.688+ 6.434+ 6.678+ 5.958+ 5.924+ 5.699+ 5.417+ 4.840+ 4.795+ 5.519+ 5.905+ 5.800+ 5.770+ 5.739+

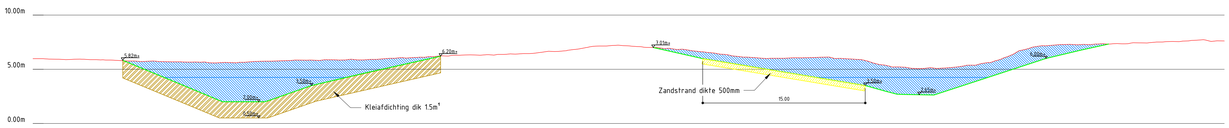

Dwarsprofiel 14
Vertikale schaal 1:200

Metrering	2.000 4.000 6.000 8.000 10.000 12.000 14.000 16.000 18.000 20.000 22.000 24.000 26.000 28.000 30.000 32.000 34.000 36.000 38.000 40.000 42.000 44.000 46.000 48.000 50.000 52.000 54.000 56.000 58.000 60.000 62.000 64.000 66.000 68.000 70.000 72.000 74.000 76.000 78.000 80.000 82.000 84.000 86.000 88.000 90.000 92.000 94.000 96.000 98.000 100.000 102.000 104.000 106.000 108.000
Ontwerphoogte	
Bestaande hoogte	5.538+ 5.532+ 5.814+ 5.807+ 5.770+ 5.787+ 5.660+ 5.663+ 5.639+ 5.683+ 5.744+ 5.826+ 5.811+ 5.863+ 5.931+ 6.000+ 6.037+ 6.227+ 6.327+ 6.341+ 6.409+ 6.456+ 6.630+ 6.829+ 7.116+ 7.220+ 7.900+ 6.543+ 6.844+ 6.591+ 6.361+ 5.426+ 6.177+ 6.038+ 6.014+ 6.653+ 6.682+ 5.991+ 5.998+ 5.468+ 5.705+ 5.031+ 5.572+ 5.321+ 5.591+ 6.177+ 6.542+ 7.208+ 7.285+ 7.335+ 7.360+ 7.443+ 7.353+ 7.579+ 7.721+

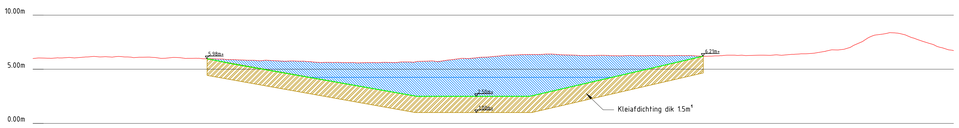

Dwarsprofiel 15
Vertikale schaal 1:200

Metrering	2.000 4.000 6.000 8.000 10.000 12.000 14.000 16.000 18.000 20.000 22.000 24.000 26.000 28.000 30.000 32.000 34.000 36.000 38.000 40.000 42.000 44.000 46.000 48.000 50.000 52.000 54.000 56.000 58.000 60.000 62.000 64.000 66.000 68.000 70.000 72.000 74.000 76.000 78.000 80.000 82.000 84.000
Ontwerphoogte	
Bestaande hoogte	6.034+ 6.055+ 6.059+ 6.184+ 6.108+ 6.601+ 6.616+ 5.959+ 5.902+ 5.933+ 5.808+ 5.769+ 5.642+ 5.632+ 5.506+ 5.613+ 5.614+ 5.732+ 5.795+ 6.000+ 6.104+ 6.296+ 6.364+ 6.393+ 6.395+ 6.429+ 6.243+ 6.248+ 6.423+ 6.273+ 6.267+ 6.202+ 6.296+ 6.264+ 6.283+ 6.364+ 6.478+ 6.188+ 7.106+ 8.187+ 8.395+ 7.263+ 6.966+

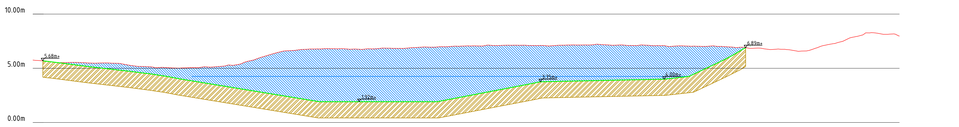

Dwarsprofiel 16
Vertikale schaal 1:200

Metrering	2.000 4.000 6.000 8.000 10.000 12.000 14.000 16.000 18.000 20.000 22.000 24.000 26.000 28.000 30.000 32.000 34.000 36.000 38.000 40.000 42.000 44.000 46.000 48.000 50.000 52.000 54.000 56.000 58.000 60.000 62.000 64.000 66.000 68.000 70.000 72.000 74.000 76.000 78.000
Ontwerphoogte	
Bestaande hoogte	5.156+ 5.139+ 5.141+ 5.148+ 5.172+ 5.185+ 5.105+ 5.133+ 5.182+ 5.179+ 5.290+ 6.439+ 6.775+ 6.851+ 6.763+ 6.829+ 6.831+ 6.956+ 6.981+ 7.058+ 7.143+ 7.124+ 7.099+ 7.085+ 7.152+ 7.226+ 7.138+ 7.132+ 7.101+ 7.181+ 7.060+ 7.019+ 6.989+ 6.884+ 6.732+ 6.674+ 6.760+ 7.284+ 7.930+ 8.120+

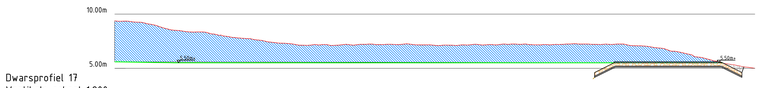

Dwarsprofiel 17
Vertikale schaal 1:200

Metrering	2.000 4.000 6.000 8.000 10.000 12.000 14.000 16.000 18.000 20.000 22.000 24.000 26.000 28.000 30.000 32.000 34.000 36.000 38.000 40.000 42.000 44.000 46.000 48.000 50.000 52.000 54.000 56.000 58.000 60.000
Ontwerphoogte	
Bestaande hoogte	9.256+ 8.883+ 8.465+ 8.358+ 7.981+ 7.745+ 7.237+ 7.285+ 7.150+ 6.988+ 6.988+ 7.133+ 7.199+ 7.198+ 7.180+ 7.180+ 7.752+ 7.760+ 7.237+ 7.173+ 7.124+ 7.207+ 7.208+ 7.235+ 6.888+ 6.674+ 6.690+ 5.528+ 5.744+

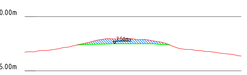

Dwarsprofiel 11
Vertikale schaal 1:200

Metrering	2.000 4.000 6.000 8.000 10.000 12.000 14.000 16.000 18.000
Ontwerphoogte	
Bestaande hoogte	6.882+ 7.167+ 7.164+ 7.061+ 7.062+ 7.136+ 7.152+ 6.874+ 6.637+

Versie	Datum	Omschrijving	Opsteller	Par.	Verificatie	Par.	Validatie	Par.
1	17-02-2017	Opmerkingen OG verwerkt	RJO	-	BCO	-	GVH	-
0	20-12-2016		RJO	-	BCO	-	GVH	-

FluviaTiel fase 1

WETTERING | VISSERS PLOEGMAKERS ARCHITECTEN | E.P.M. PLOEGMAKERS

Onderdeel
Ontgrondingstekening - dwarsprofielen

Herten
Schoolstraat 8, 6049 EN Herten
Postbus 14, 6040 AA Roermond

Opdrachtgever
Gemeente Tiel

's-Hertogenbosch
Hambakenwetering 5-J, 5231 DD 's-Hertogenbosch
Postbus 2309, 5202 CH 's-Hertogenbosch

088 - 3366333
info@kragten.nl
www.kragten.nl

Fase
Definitief ontwerp

Projectnummer
850517

Formaat
A0

Tekeningnummer
DC-850517-WP2.00-TEK-007-v1.1

Schaal
1: 200

Behorende bij doc. nr.
DC-850517-WP2.00-OWN-001-v1.1

kragten

m 0 1 2 3 4 5