


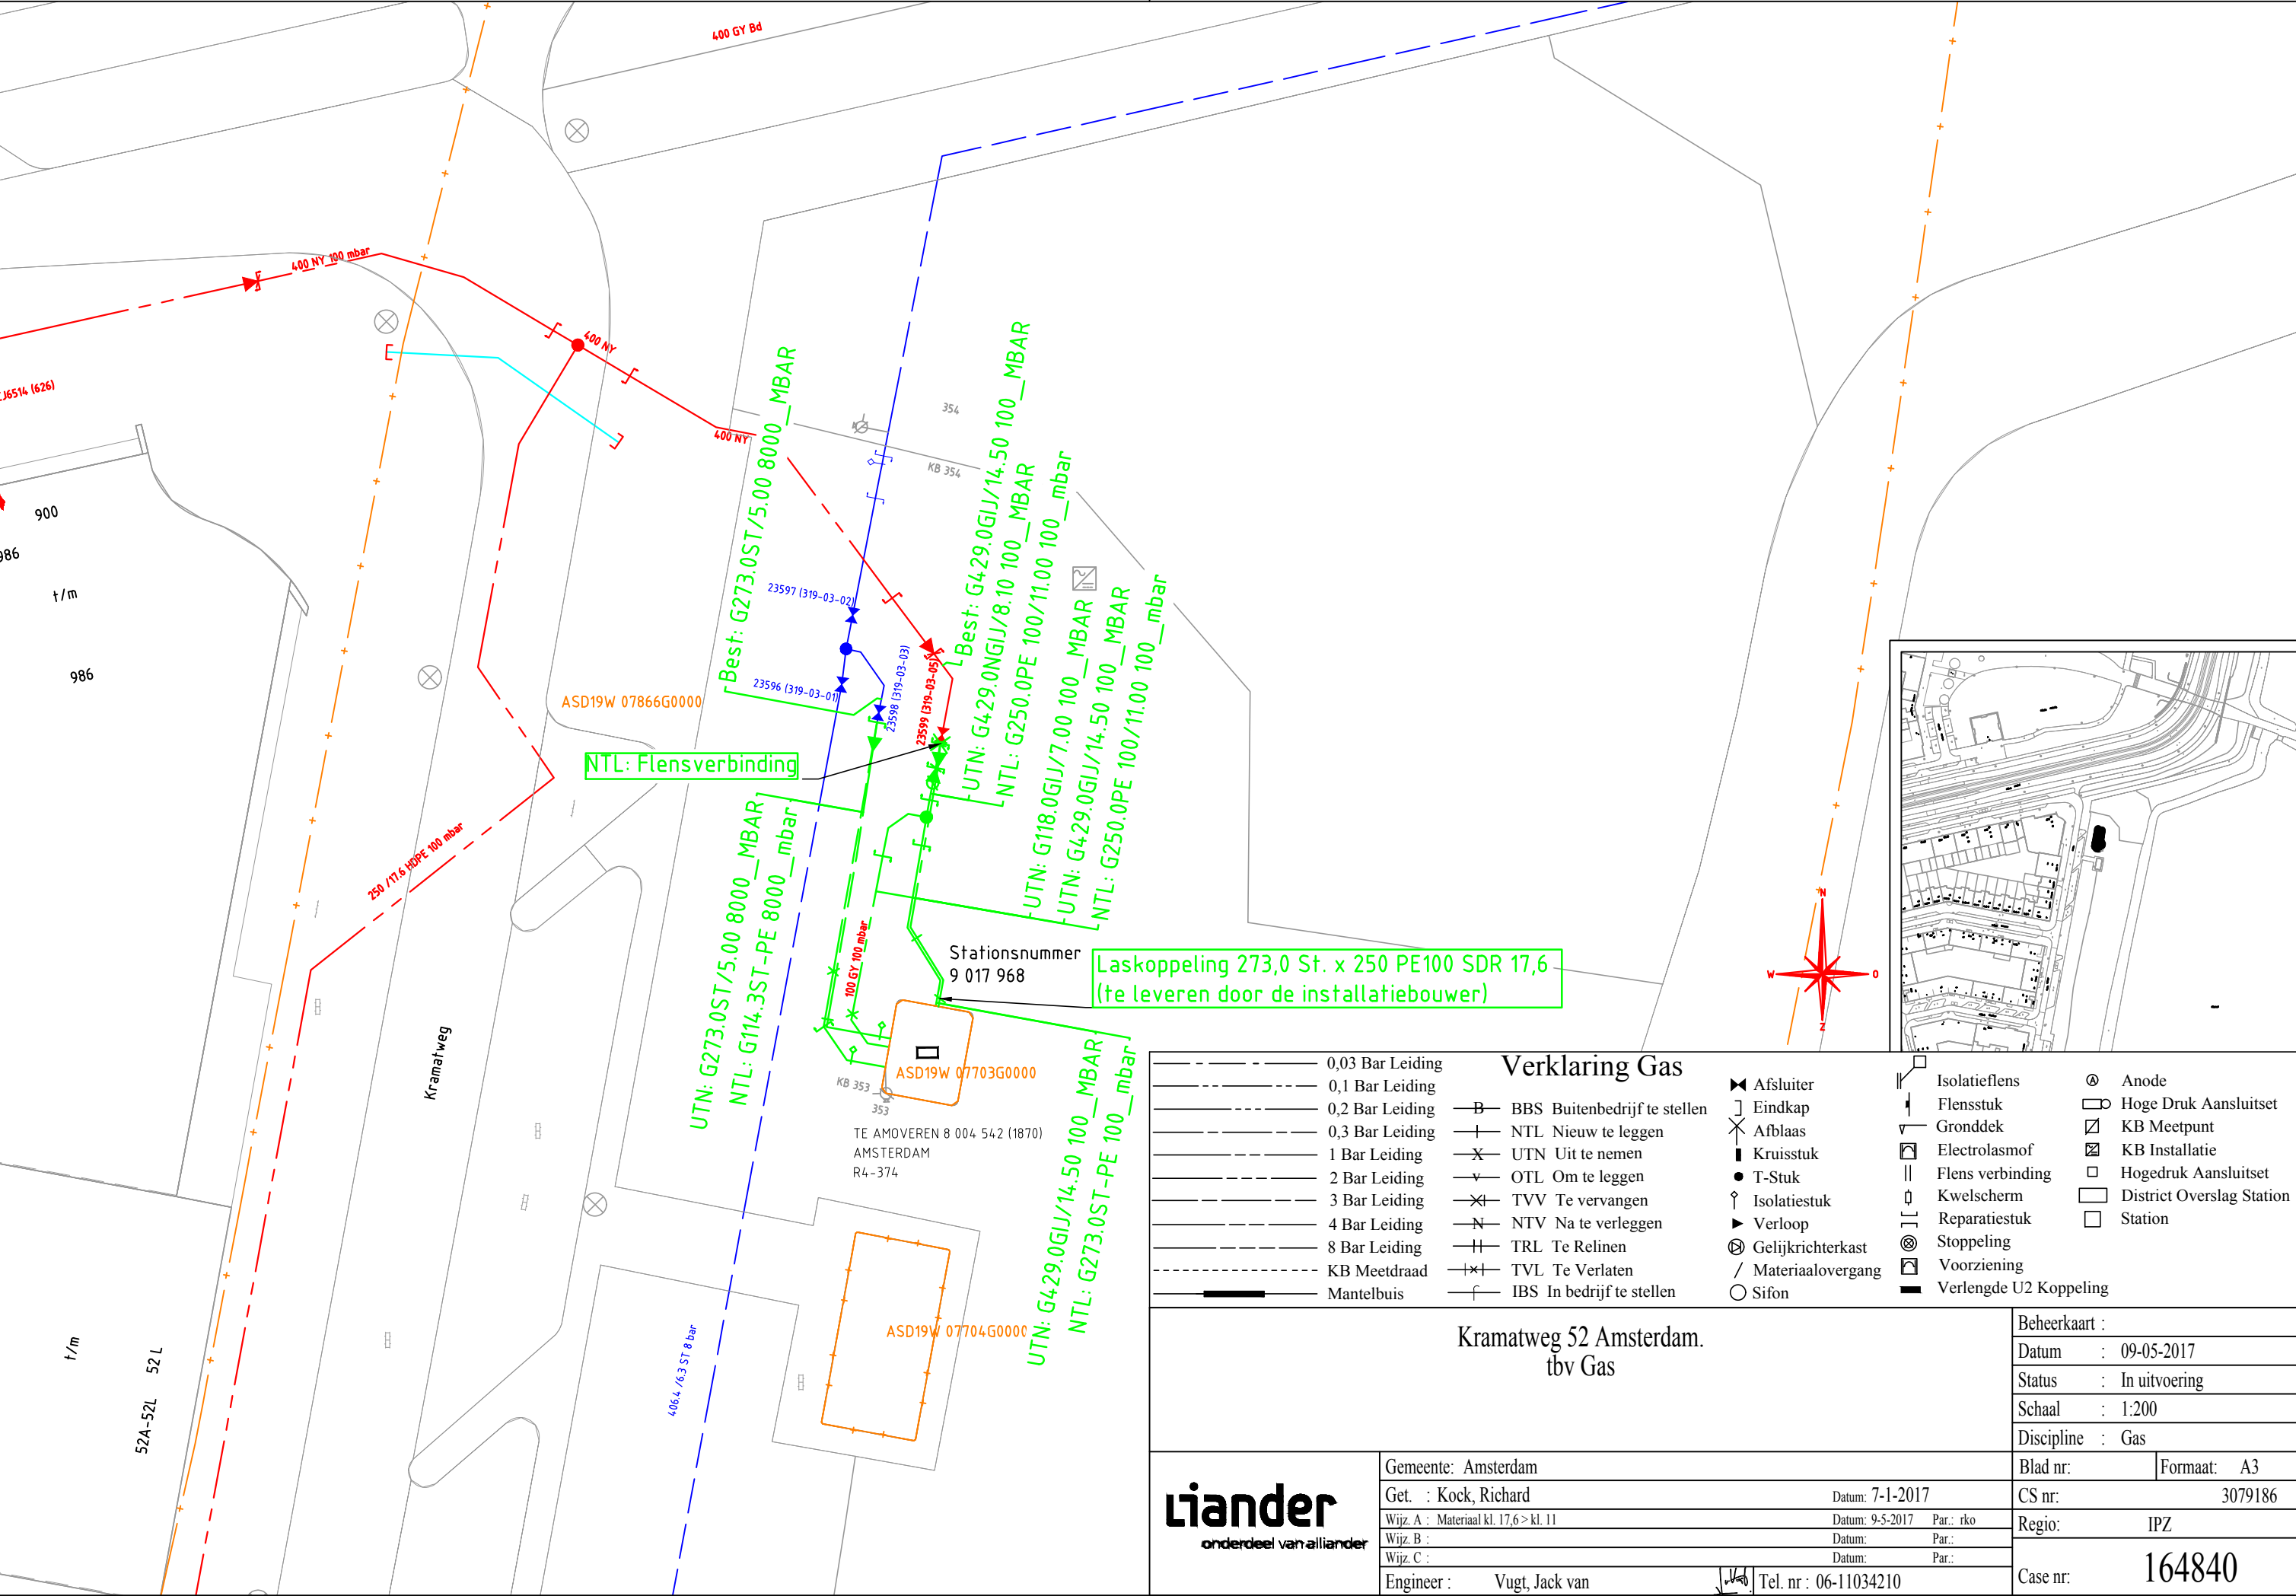

Verklaring Gas			
	0,03 Bar Leiding		Afsluiter
	0,1 Bar Leiding		Eindkap
	0,2 Bar Leiding		Afblaas
	0,3 Bar Leiding		Kruisstuk
	1 Bar Leiding		T-Stuk
	2 Bar Leiding		Isolatiestuk
	3 Bar Leiding		Verloop
	4 Bar Leiding		Gelijkrichterkast
	8 Bar Leiding		Materiaalovergang
	KB Meetdraad		Sifon
	Mantelbuis		Isolatieflens
	BBS Buitenbedrijf te stellen		Flensstuk
	NTL Nieuw te leggen		Gronddek
	UTN Uit te nemen		Electrolasmof
	OTL Om te leggen		Flens verbinding
	TVV Te vervangen		Kwelscherm
	NTV Na te verleggen		Reparatiestuk
	TRL Te Relinen		Stoppeling
	TVL Te Verlaten		Voorziening
	IBS In bedrijf te stellen		Verlengde U2 Koppeling
			Anode
			Hoge Druk Aansluitset
			KB Meetpunt
			KB Installatie
			Hogedruk Aansluitset
			District Overslag Station
			Station
		Beheerkaart :	
		Datum : 09-05-2017	
		Status : In uitvoering	
		Schaal : 1:200	
		Discipline : Gas	
		Blad nr:	Formaat: A3
		CS nr:	3079186
		Regio:	IPZ
		Case nr: 164840	
Gemeente: Amsterdam		Datum: 7-1-2017	
Get. : Kock, Richard		Datum: 9-5-2017 Par.: rko	
Wijz. A : Materiaal kl. 17,6 > kl. 11		Datum: Par.:	
Wijz. B :		Datum: Par.:	
Wijz. C :		Datum: Par.:	
Engineer : Vugt, Jack van		Tel. nr : 06-11034210	