



 


West gevel
1 : 100

Zuid gevel
1 : 100

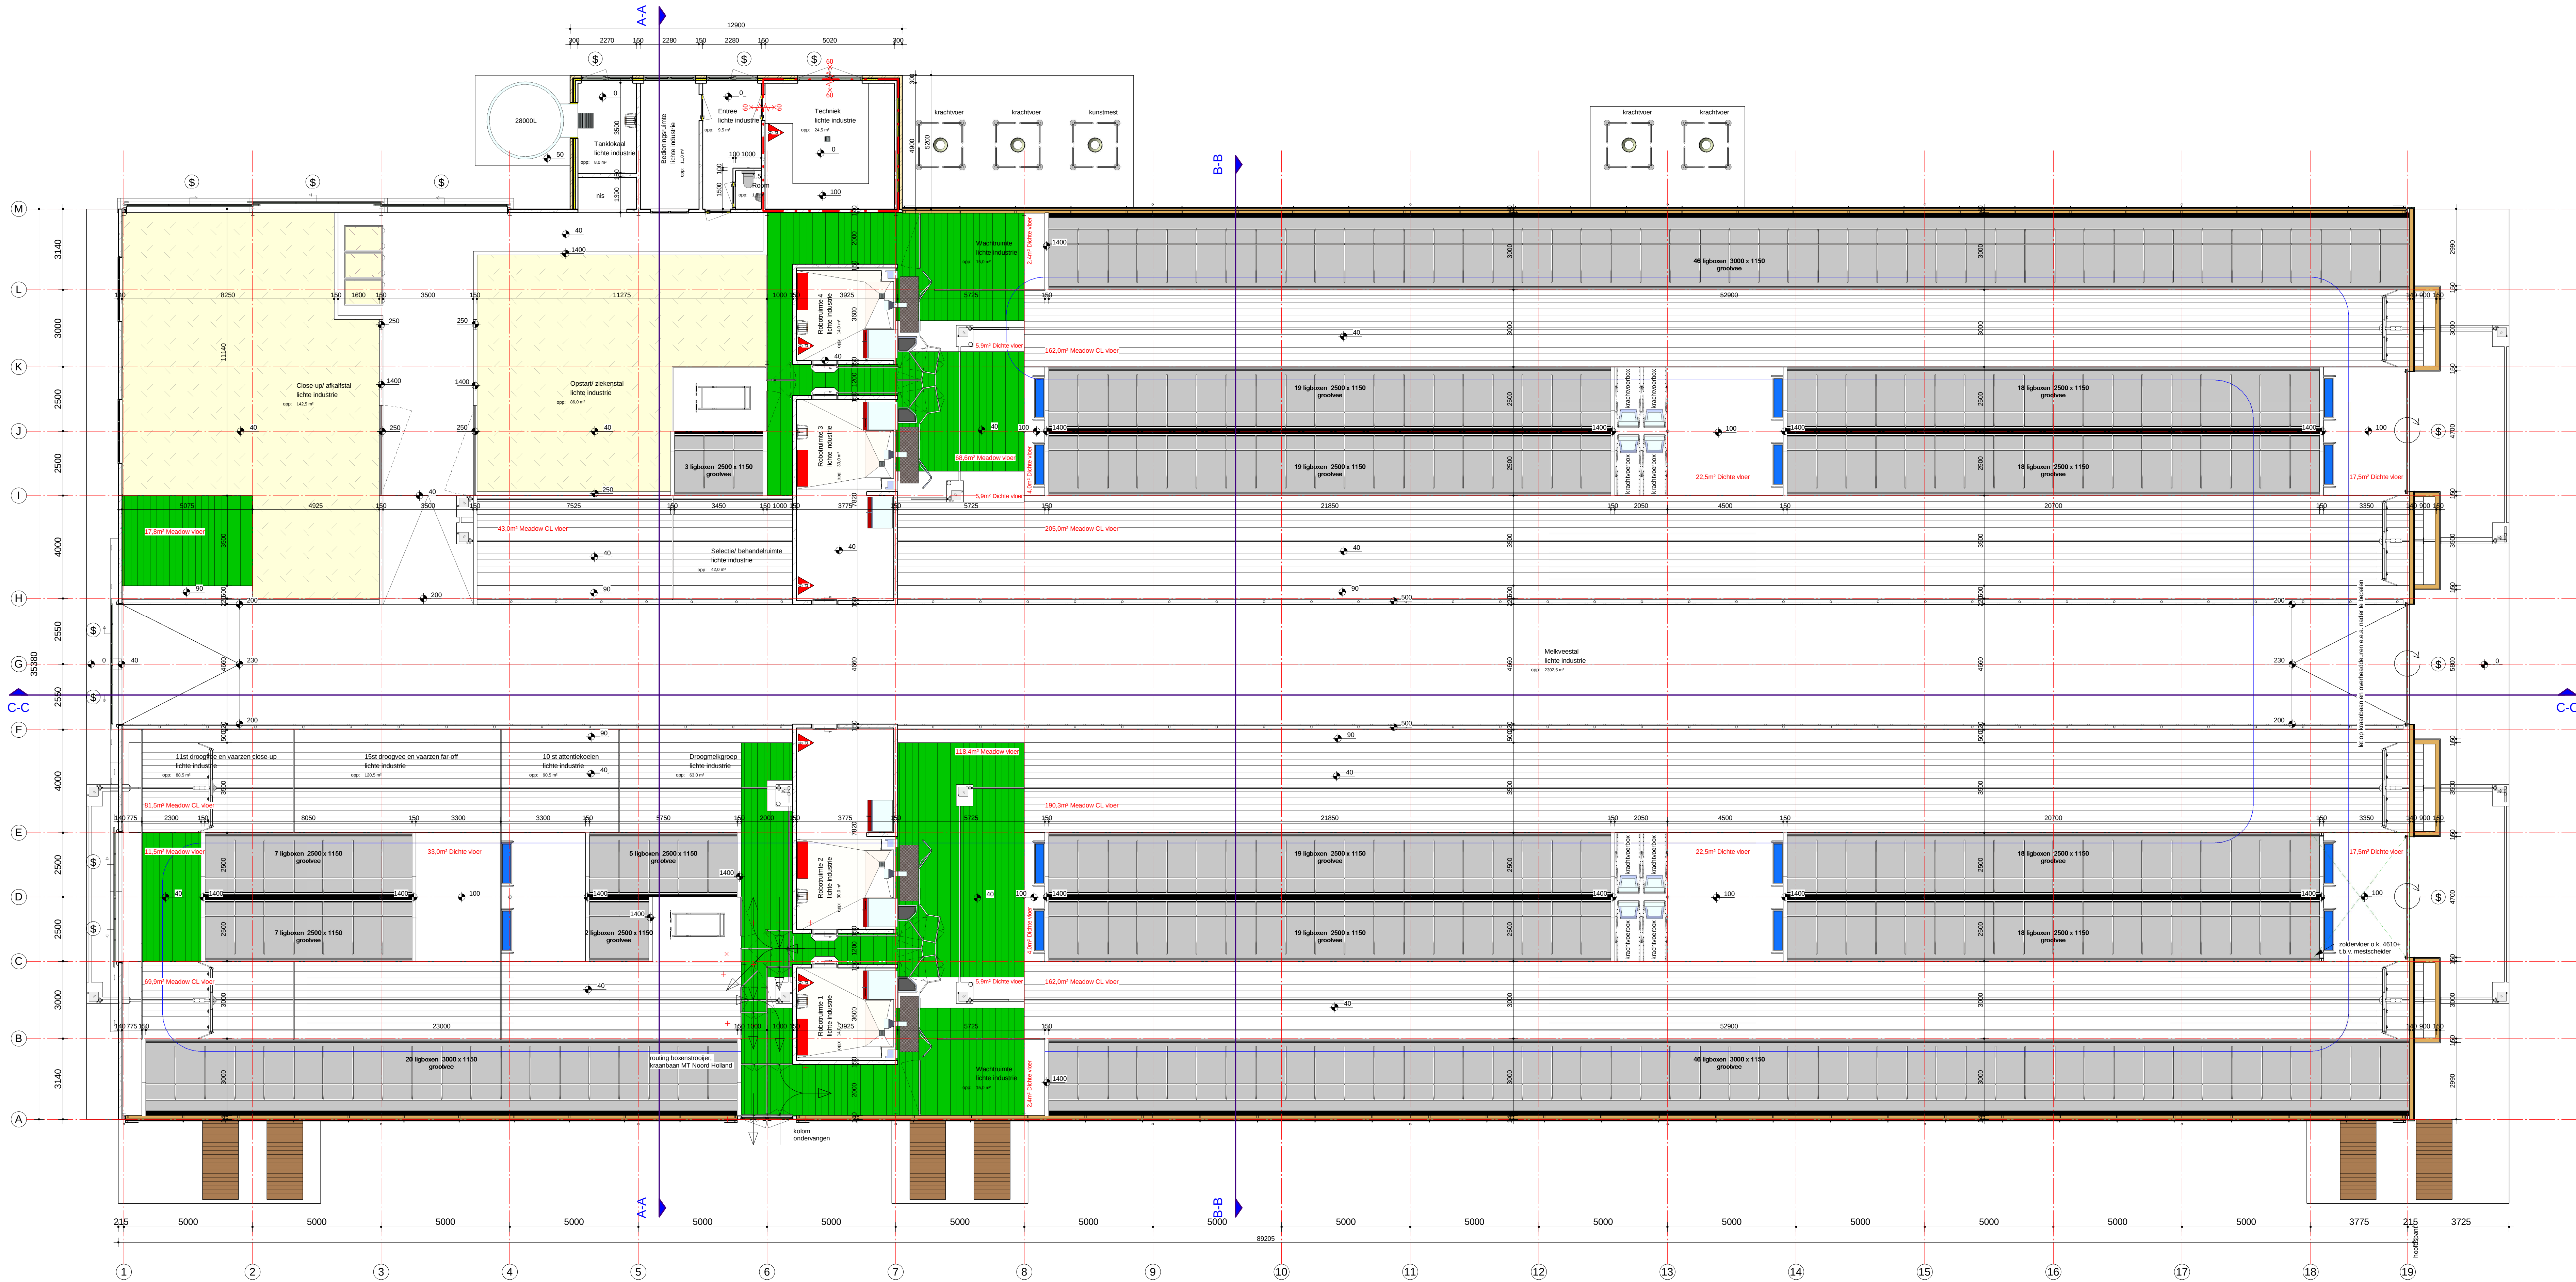

begane grond
1 : 100

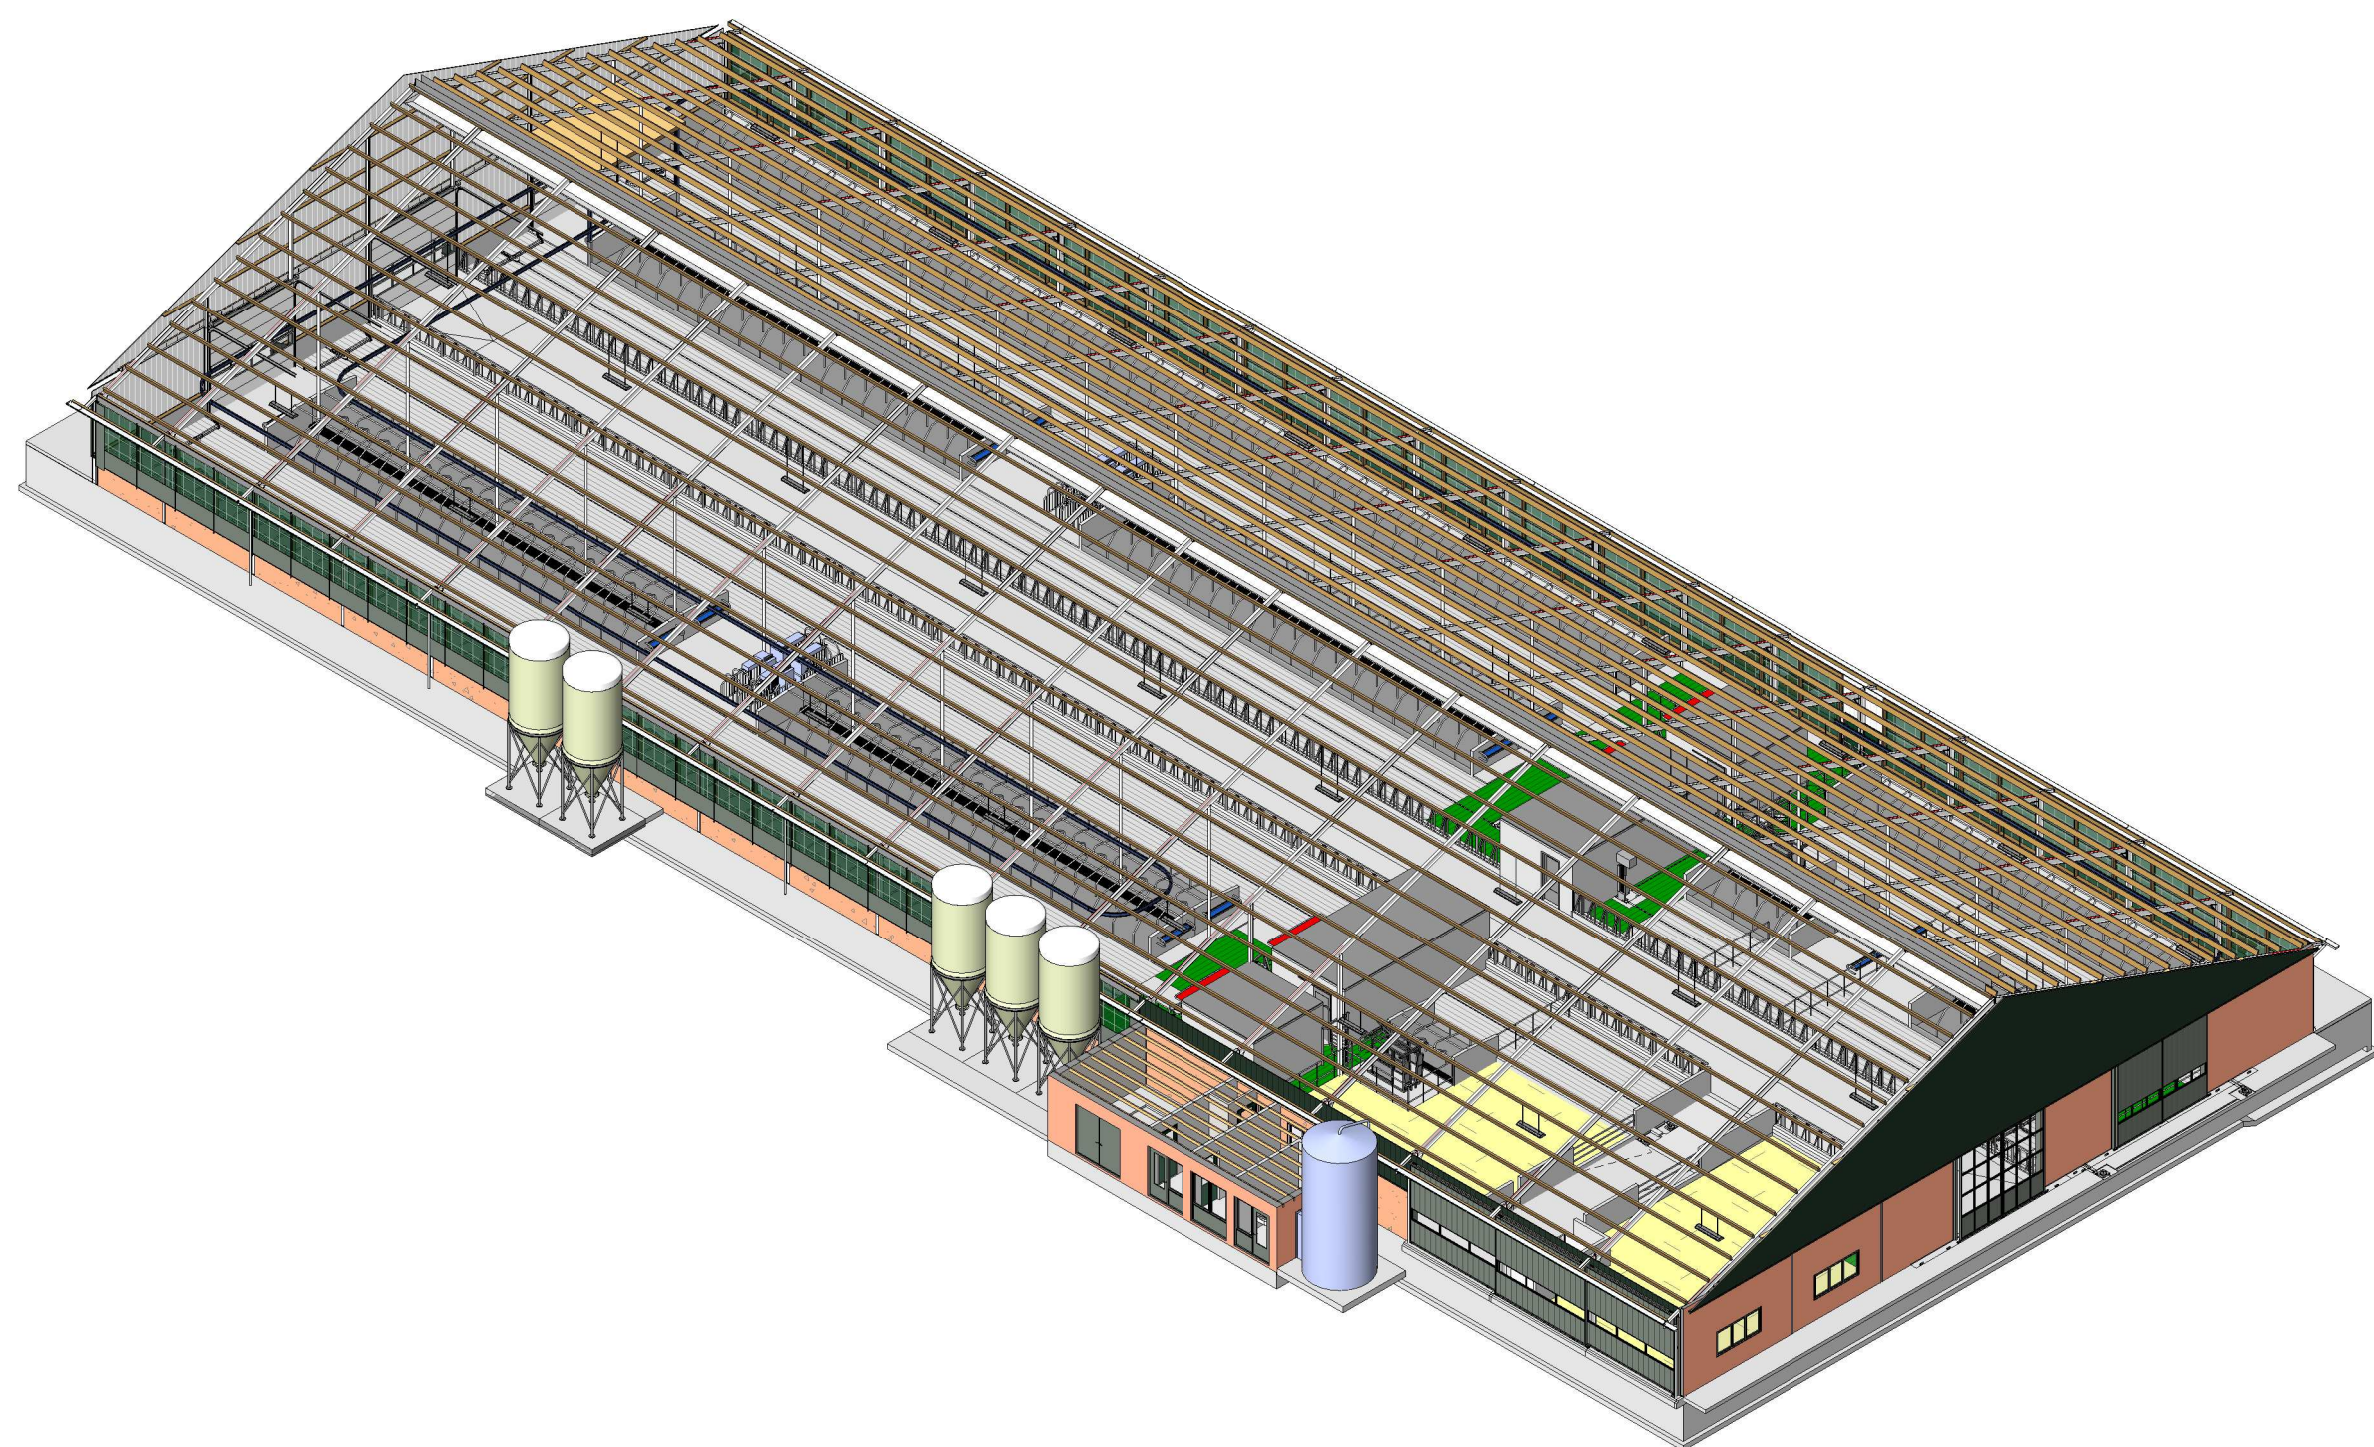

3D isometrie

Bouwdeel	BVO	NVO	Bruto inhoud	Netto inhoud
Nieuw				
metversterk	3266,5 m ²	3168,5 m ²	23682,1 m ³	22971,6 m ³
	3266,5 m ²	3168,5 m ²	23682,1 m ³	22971,6 m ³

renvooi

wanden	brand

vloeren



renvooi voorzieningen

elektrische- en noodstroomvoorziening	NEN 1010, NEN 1041, NEN 3134
gevoelings- en noodstroomvoorziening	NEN 1010
inbraakverdediging	NEN 5087, NEN 5096 weersstand klasse 2
afvoer van afvalwater en fectien	NEN 3215, NEN 3216
lucht- waterdicht	NEN 3215
afvoer van regenwater, riolering	NEN 3215, NPT 3216

kleuren- materiaalstaat

alle dak en gevelmateriaal vóór aan brand rookklasse volgens onderstaande voorlichten:	
- buitenzijde: euroklasse: B	rookklasse: G2
- binnenzijde: euroklasse: B	rookklasse: G2

onderdeel	materiaal	kleur
gevelsteen	keramisch glas	RAL 6005 donker groen
windbreuk	kunststof doek	RAL 6005 donker groen
keramische onder verpakk	prefab beton met grind	donker rood (als bestaand)
metselwerk koppel	prefab beton met metselwerkmoet	donker rood (als bestaand)
beplating koppel	sandwich gevelpanelen	RAL 6005 donker groen
spouwmuur aanbouw	kalkzandsteen, isolatie, luchtpouw, baksteen verticaal in regelverband	donker rood (als bestaand)
dak dakp	vezelcement golfplaat	Grip
dakp	groot plaat werk	RAL 7015 licht grijs
overvaldeuren	aluminium	RAL 7015 licht grijs
schuifdeuren	sluis paneeldeuren v lichtbron	RAL 7005 mus grijs
kozijnen	getint glas sandwichdeuren v lichtbron	RAL 7005 mus grijs
deuren	kunststof	RAL 7005 mus grijs
	sandwich kunststof	RAL 7005 mus grijs

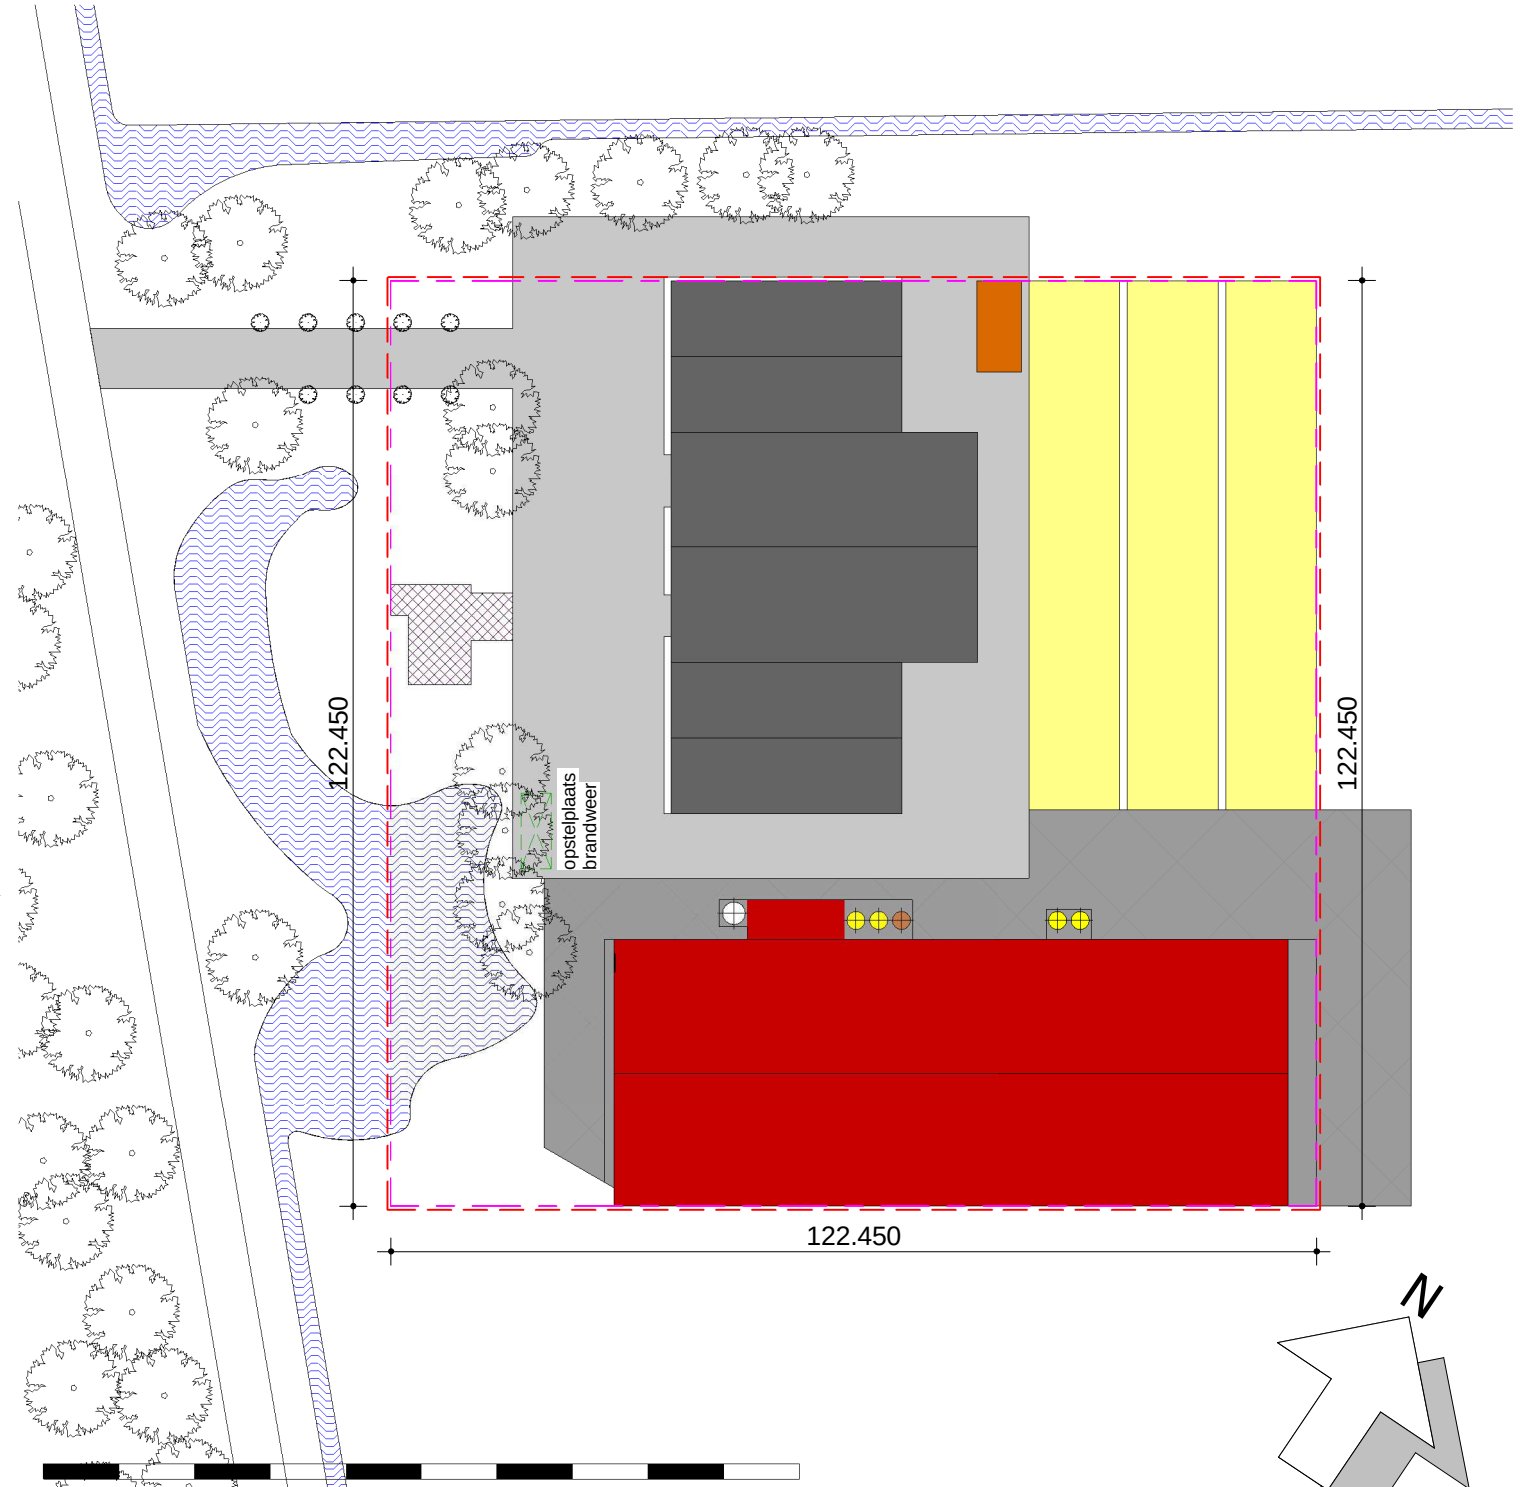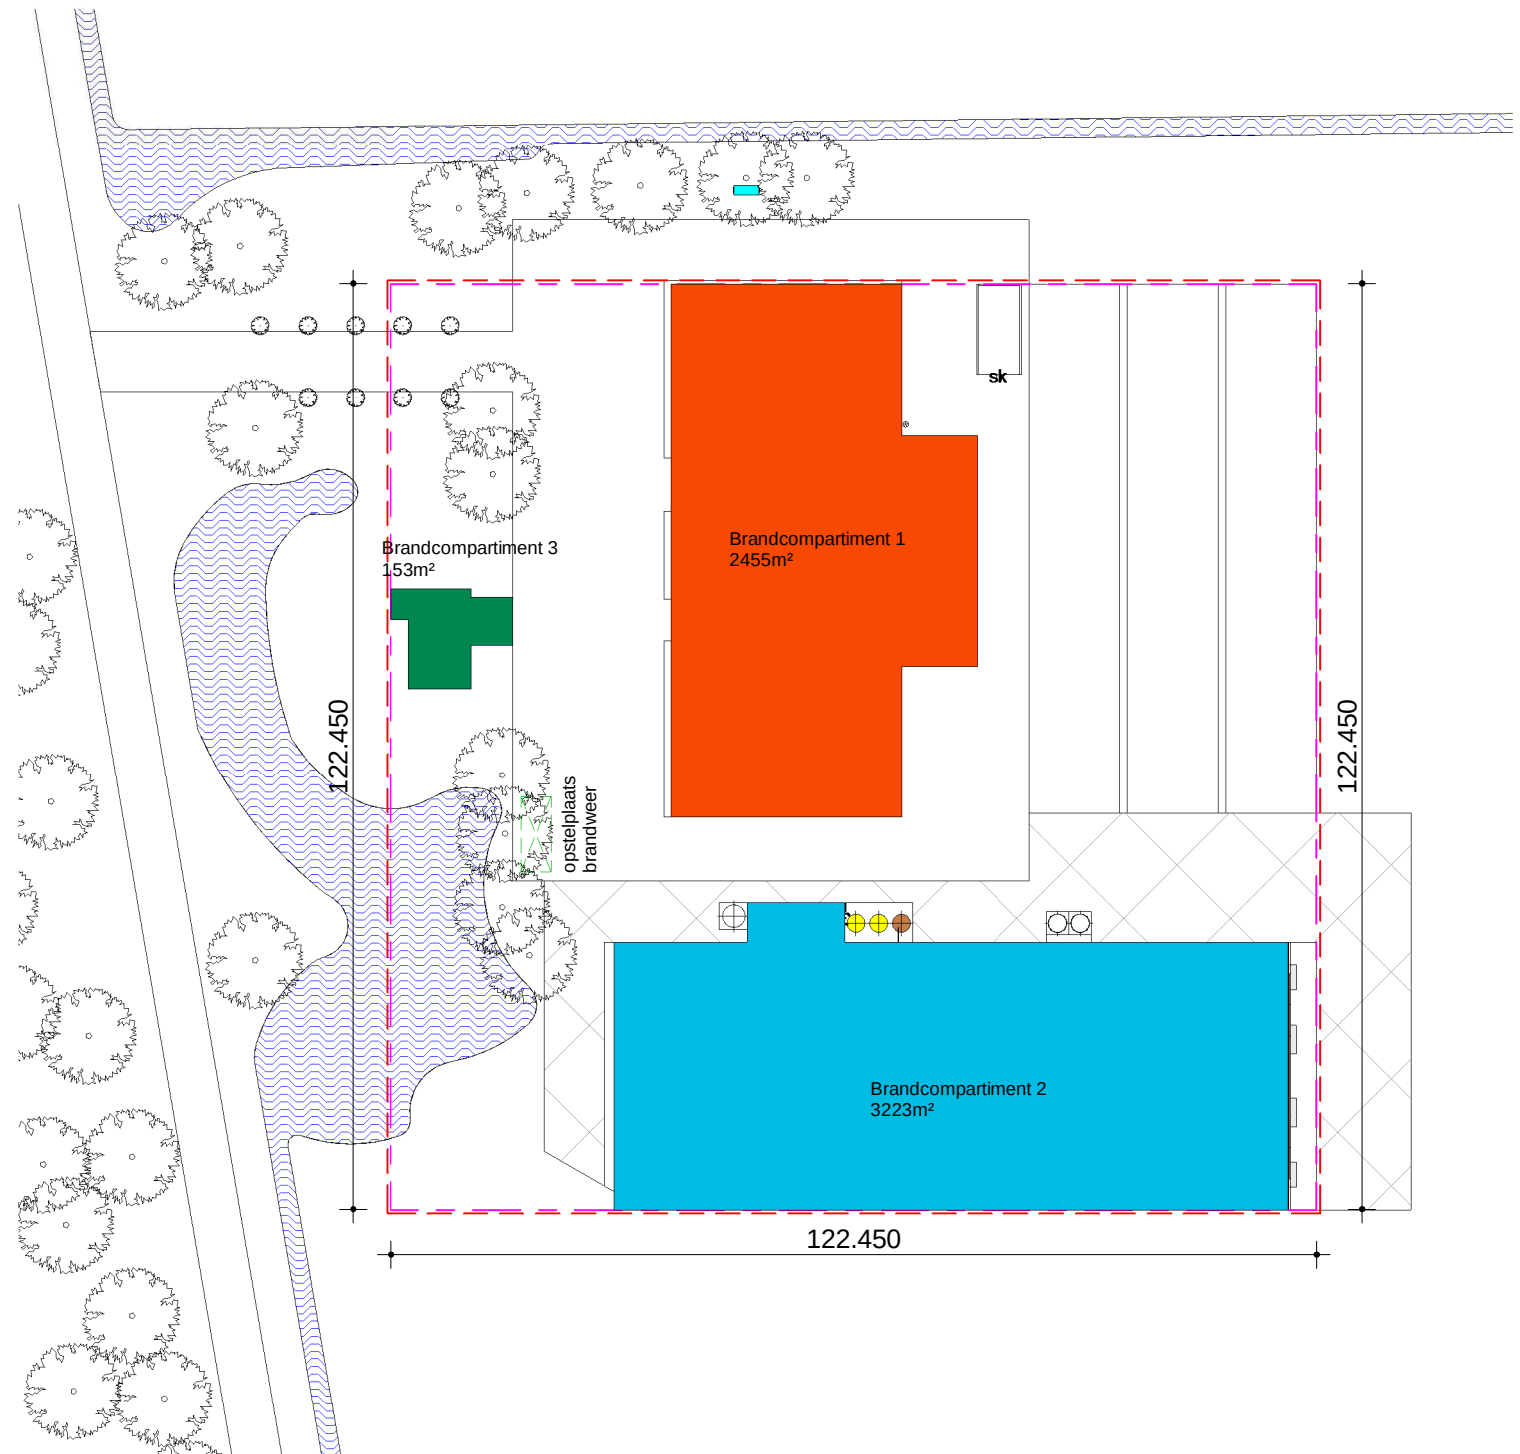

renvooi situatie	Kadastrale gemeente:	Wieringermeer
		G
		553

alle maten in het werk controleren
constructies volgens opgave constructeur

WERK	WERK
VIJ004-01	Nieuwbouw melkveestal aan de Groetweg 11 te Middenmeer
BLAD	Bouwaanvraag
OPDRACHTGEVER	OPDRACHTGEVER
Mrs. Vijverberg - Wildeboer	Mrs. Vijverberg - Wildeboer
Plaats: Groetweg 11, 1775PA Middenmeer	Plaats: Groetweg 11, 1775PA Middenmeer
Postadres: Cultuursweg 9, 1775PA Middenmeer	Postadres: Cultuursweg 9, 1775PA Middenmeer
PROJECTADVISEUR	PROJECTADVISEUR
E. van den Hengel	E. van den Hengel
DATUM	DATUM
11-08-2016	11-08-2016
GETEKEND	GETEKEND
K. de Weerd	K. de Weerd
WISSELS	WISSELS
A	A
B	B
C	C
D	D
E	E
F	F
G	G
H	H
I	I
J	J
K	K
L	L
M	M
N	N
O	O
P	P
Q	Q
R	R
S	S
T	T
U	U
V	V
W	W
X	X
Y	Y
Z	Z

