

drs A (melkveestal)	
koelen	300 RAV code A1.6
drifmest	5700 m³

drs B (werktuigenloods)	
jongvee	54 RAV code A3.100
drifmest	0 m³

Omschrijving	koelen	RAV koelen	Jongvee	RAV jongvee
drs A (melkveestal)	300	A1.6	0 n.v.t.	0 n.v.t.
drs B (werktuigenloods)	0 n.v.t.	0 n.v.t.	54 A3.100	16 A3.100
eenrijgbox	0 n.v.t.	0 n.v.t.	16 A3.100	70
Grand total	300			

Type	aantal
cultivator	1
kast zuren	1
kast-medicijn	1
kast-reinigingsmiddelen	1
kippen	1
kunstmeststrooier	1
luchtpomp	1
Poederblusser 8kg	1
voerkruken	1
zodebemester	1



omschrijving	aantal	P (kW)	P tot. (kW)
gazonmaaiër	1	8,0	8,0
verreiker	1	60,0	60,0
aggregaat	1	2,5	2,5
boiler gasgestookt	1	2,5	2,5
CV	1	2,5	2,5
Grand total			75,5

omschrijving	aantal	P (kW)	P tot. (kW)
aandrijving mestschuif	3	3,1	9,3
aandrijving windgordijn	3	0,5	1,5
koelbehandelbox	2	2,5	5,0
krachvoerbox	8	2,5	20,0
mestscheider	1	6,0	6,0
vijsel	3	2,5	7,5
aandrijving dieseltank	1	8,0	8,0
compressor	1	5,5	5,5
heater	1	3,0	3,0
hogedrukreiniger	1	2,5	2,5
hydrofoor	1	1,5	1,5
koelaggregaat	2	4,0	8,0
lasapparaat	1	5,5	5,5
melkbox	4	7,5	30,0
ontzweringsinstallatie	1	1,5	1,5
vacuumpomp	1	2,5	2,5
waterpomp	1	2,5	2,5
kettingzaag	1	1,2	1,2
handgereedschap	1	2,5	2,5
zaagtafel	1	4,0	4,0
Grand total			127,5

omschrijving	aantal	inhoud (L)	inhoud tot. (L)
dieseltank	1	3000	3000
propan	1	2000	2000
vat afgewerkte motorolie	1	60	60
vat hydrauliekolie in bak	1	60	60
vat motorolie	1	60	60
vat stikstof	1	60	60
vat afgewerkte olie	1	60	60
vat smeerolie	1	60	60
krachvoer silo 18T	4	18000	72000
kunstmest silo 10T	1	10000	10000
melkkoetsilo	1	28000	28000
Grand total			115360

omschrijving	Aantal	Ruimte (m³)	Drifmest (m³)	Vaste mest (m³)
drs A (melkveestal)	1	0	5700	0
drs B (werktuigenloods)	1	0	0	0
eenrijgbox	16	0	0	0
ruwoersilo 1	1	2310	0	0
ruwoersilo 2	1	2310	0	0
ruwoersilo 3	1	2310	0	0
vaste mest 1	1	0	0	113
Grand total		6930	5700	113

Remvol
waterpomp
koelaggregaat
hogedrukreiniger
kast-medicijn
vat stikstof
vacuumpomp
hydrofoor
compressor
kast-reinigingsmiddelen
kast zuren
luchtpomp
ontzweringsinstallatie
melkrobot
krachvoerbox
koelbehandelbox
mestschuif
poederblusser
mestscheider
krachvoersilo
vijsel
aandrijving windgordijn
aandrijving mestschuif
melkkoetsilo
straalkolk
mispot
zodebemester
cultivator
kipper
verreiker
kunstmeststrooier
kunstmest silo
voerkruken
gazonmaaiër
dieseltank
aandrijving dieseltank
vat motorolie
vat afgewerkte motorolie
vat hydrauliekolie in bak
vat smeerolie
vat afgewerkte olie
aggregaat
zaagtafel
lasapparaat
handgereedschap
kettingzaag
meterkast
CV
heater
boiler gasgestookt
propanaank
melkkoetsilo
ruiding mest
ruiding perssappen
ruiding water
bouwblok bestaand
bouwblok nieuw
grens inrichting
bestraat bestaand
bestraat nieuw
strook
ruwoer opslag
woning bedrijf

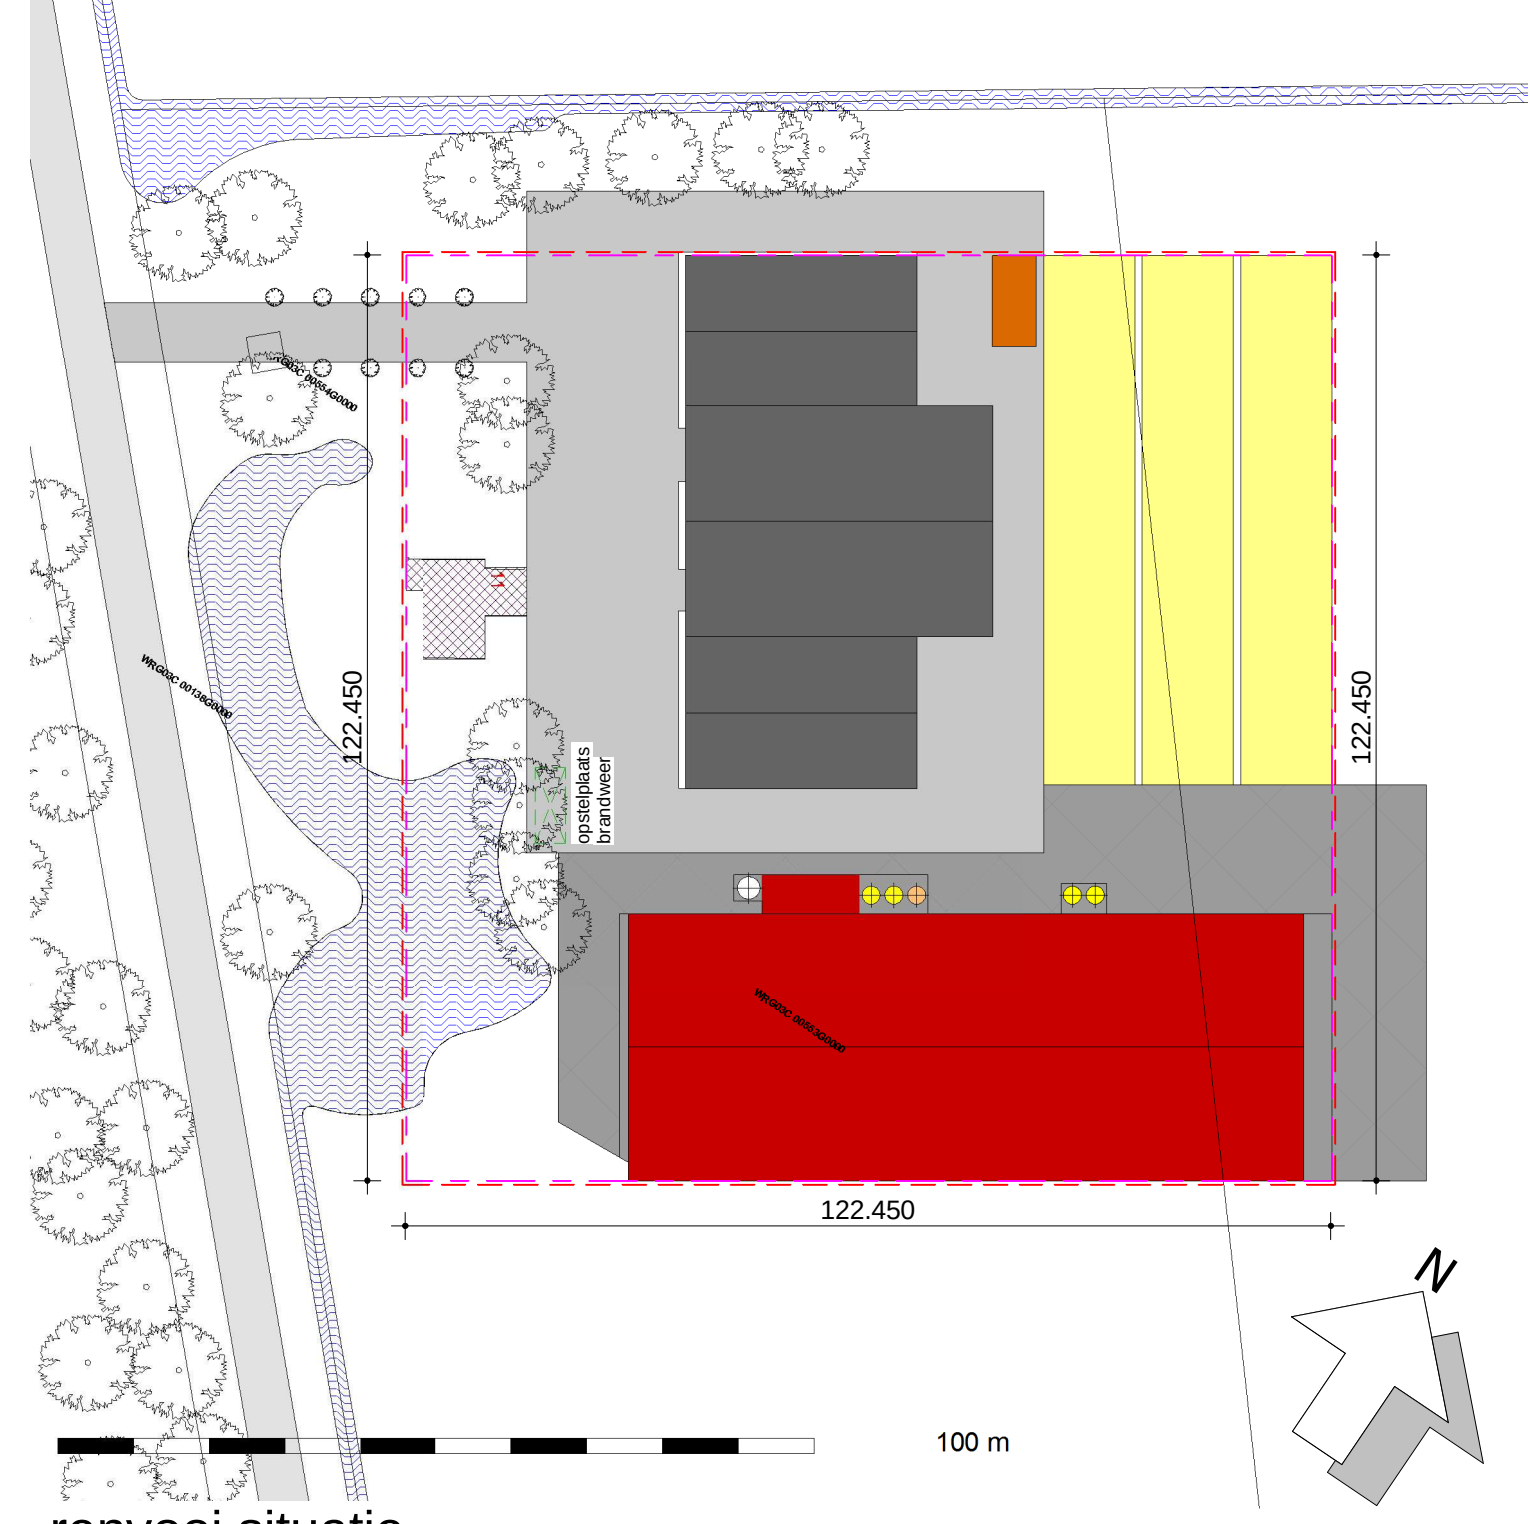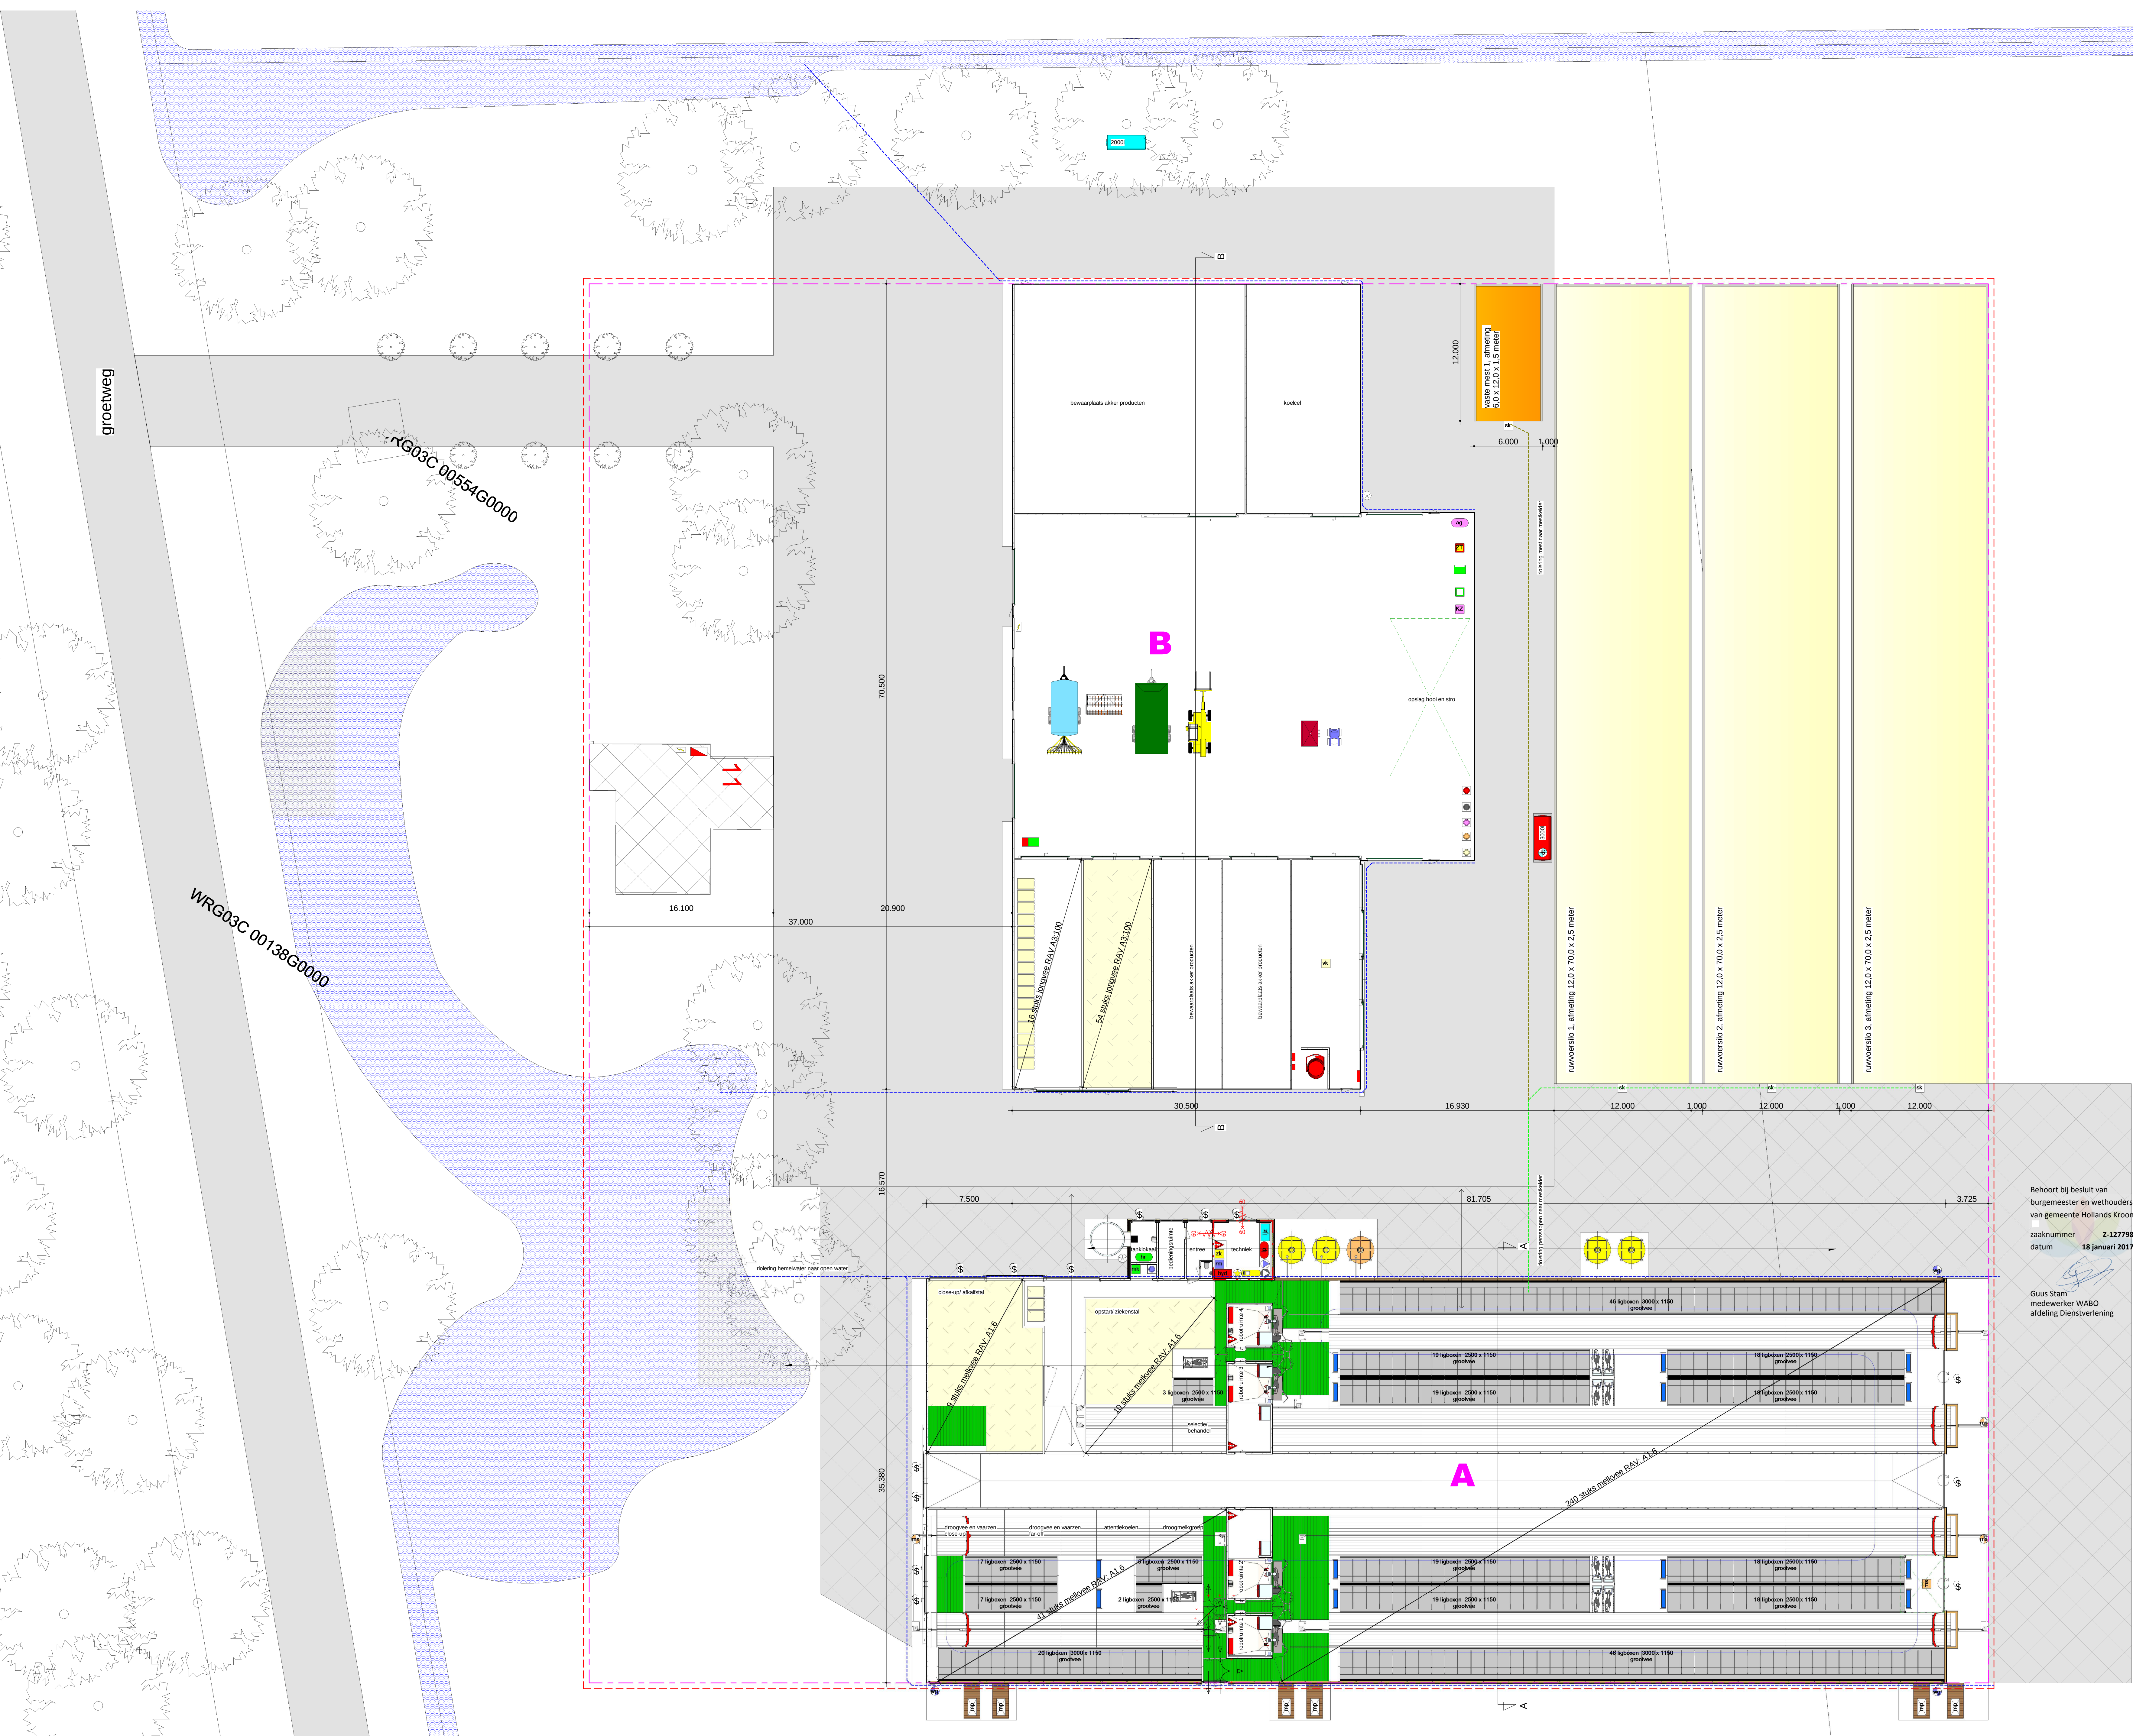

renvooi situatie
bebouw bestaand
bebouw nieuw
bedrijfsvoering
bestaande erverharding
nieuwe erverharding
ruwoer opslag
vaste mest opslag
watergang
bouwblok
grens inrichting

Kadastrale gemeente: Wieringermeer	Wieringermeer
Secie: G	G
Nummer: 553	553

alle maten in het werk controleren
constructies volgens opgave constructeur

WERKNO:	LOCAT:
BLAD:	Kadastrale gemeente: Wieringermeer
M.A.01	Secie: G
SCHAAL:	Nr.: 553
1:200	
1:2000	
PROJECTADVISEUR:	OPDRACHTGEVER:
DATUM: 11-08-2016	Mts. Vijlberg-Wildeboer
GETEKEND: K. de Weerd	Plaats: Groeneweg 11, 1775PL Middenmeer
A	Postadres: Cultuurweg 9, 1775RA Middenmeer
B	
C	
FORMAAT: 1389x915	
© COPYRIGHT 2016 ALLE RECHTEN VOORBEHOUDEN	

STALBOUW
adviseurs met impact

T:\Wiering_Middenmeer_v0304021_Planen\0304021_01.dwg