


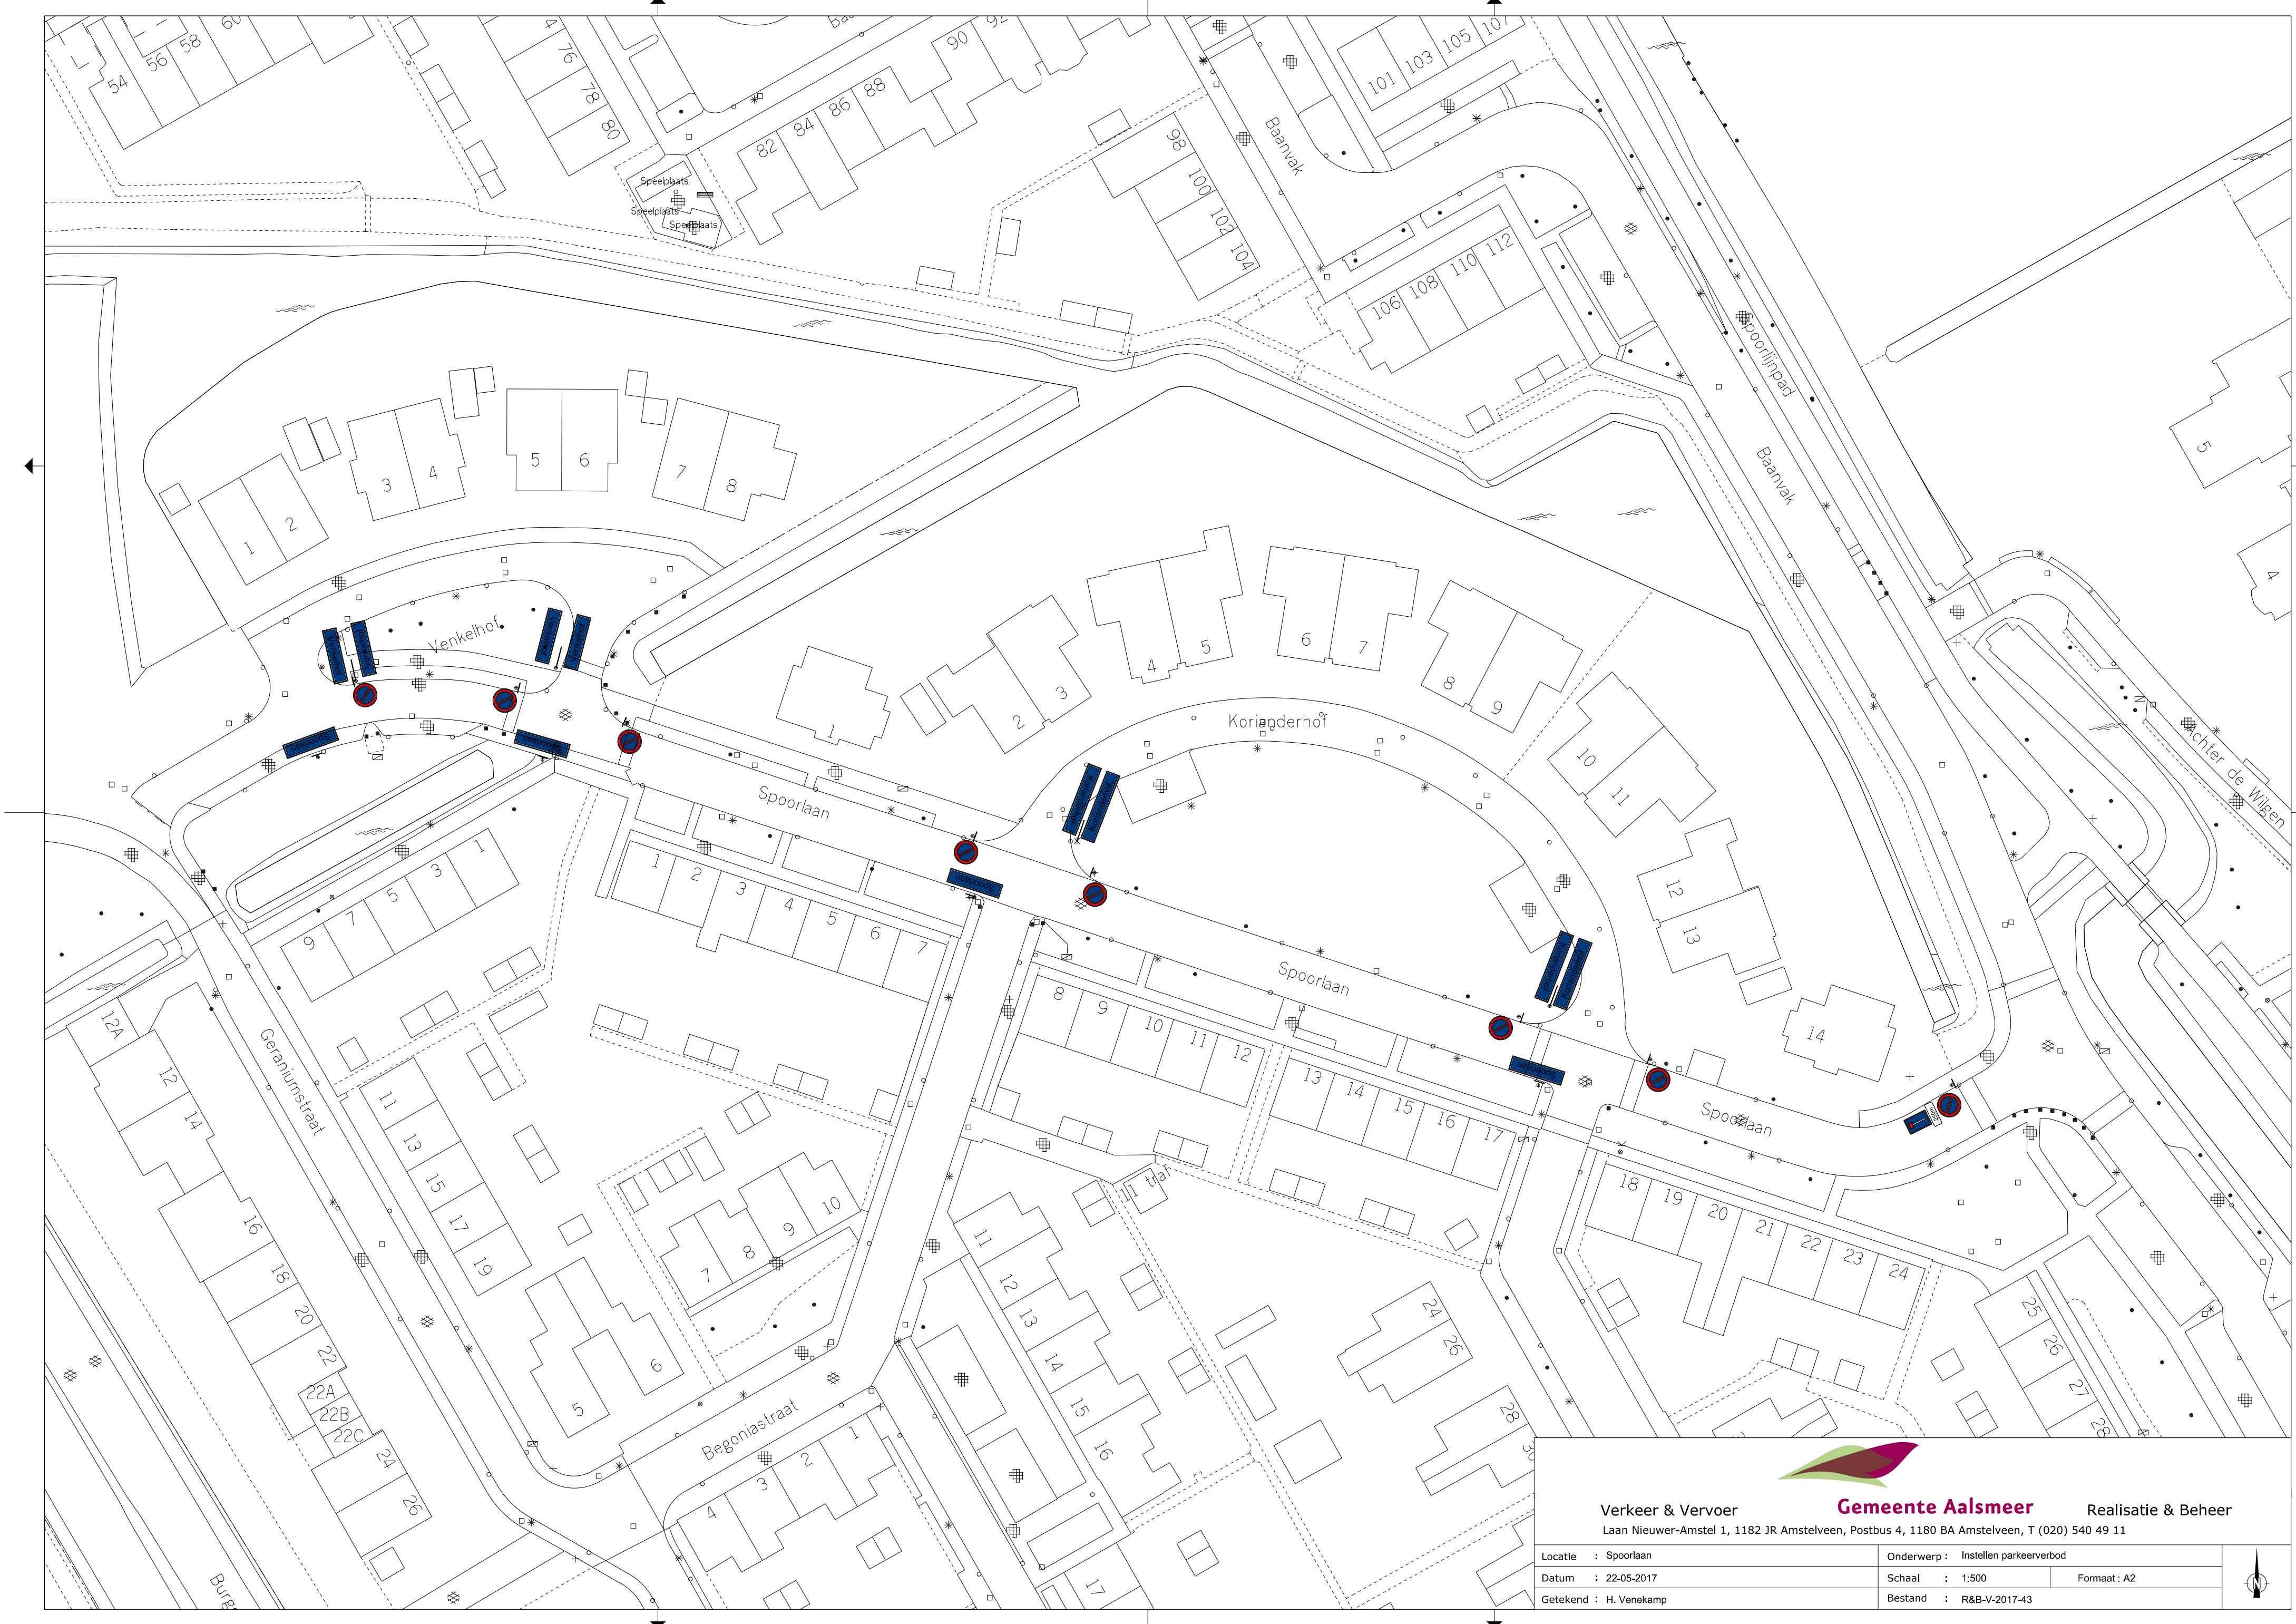



Verkeer & Vervoer

Laan Nieuwer-Amstel 1, 1180 JR Amstelveen, Postbus 4, 1180 BA Amstelveen, T (020) 540 49 11

Gemeente Aalsmeer

Realisatie & Beheer

Locatie : Spoorlaan	Onderwerp : Instellen parkeerverbod	
Datum : 22-05-2017	Schaal : 1:500	Formaat : A2
Getekend : H. Venekamp	Bestand : R&B-V-2017-43	



Locatie : Spoorlaan	Onderwerp : Instellen parkeerverbod		
Datum : 22-05-2017	Schaal : 1:500	Formaat : A2	
Getekend : H. Venekamp	Bestand : R&B-V-2017-43		