


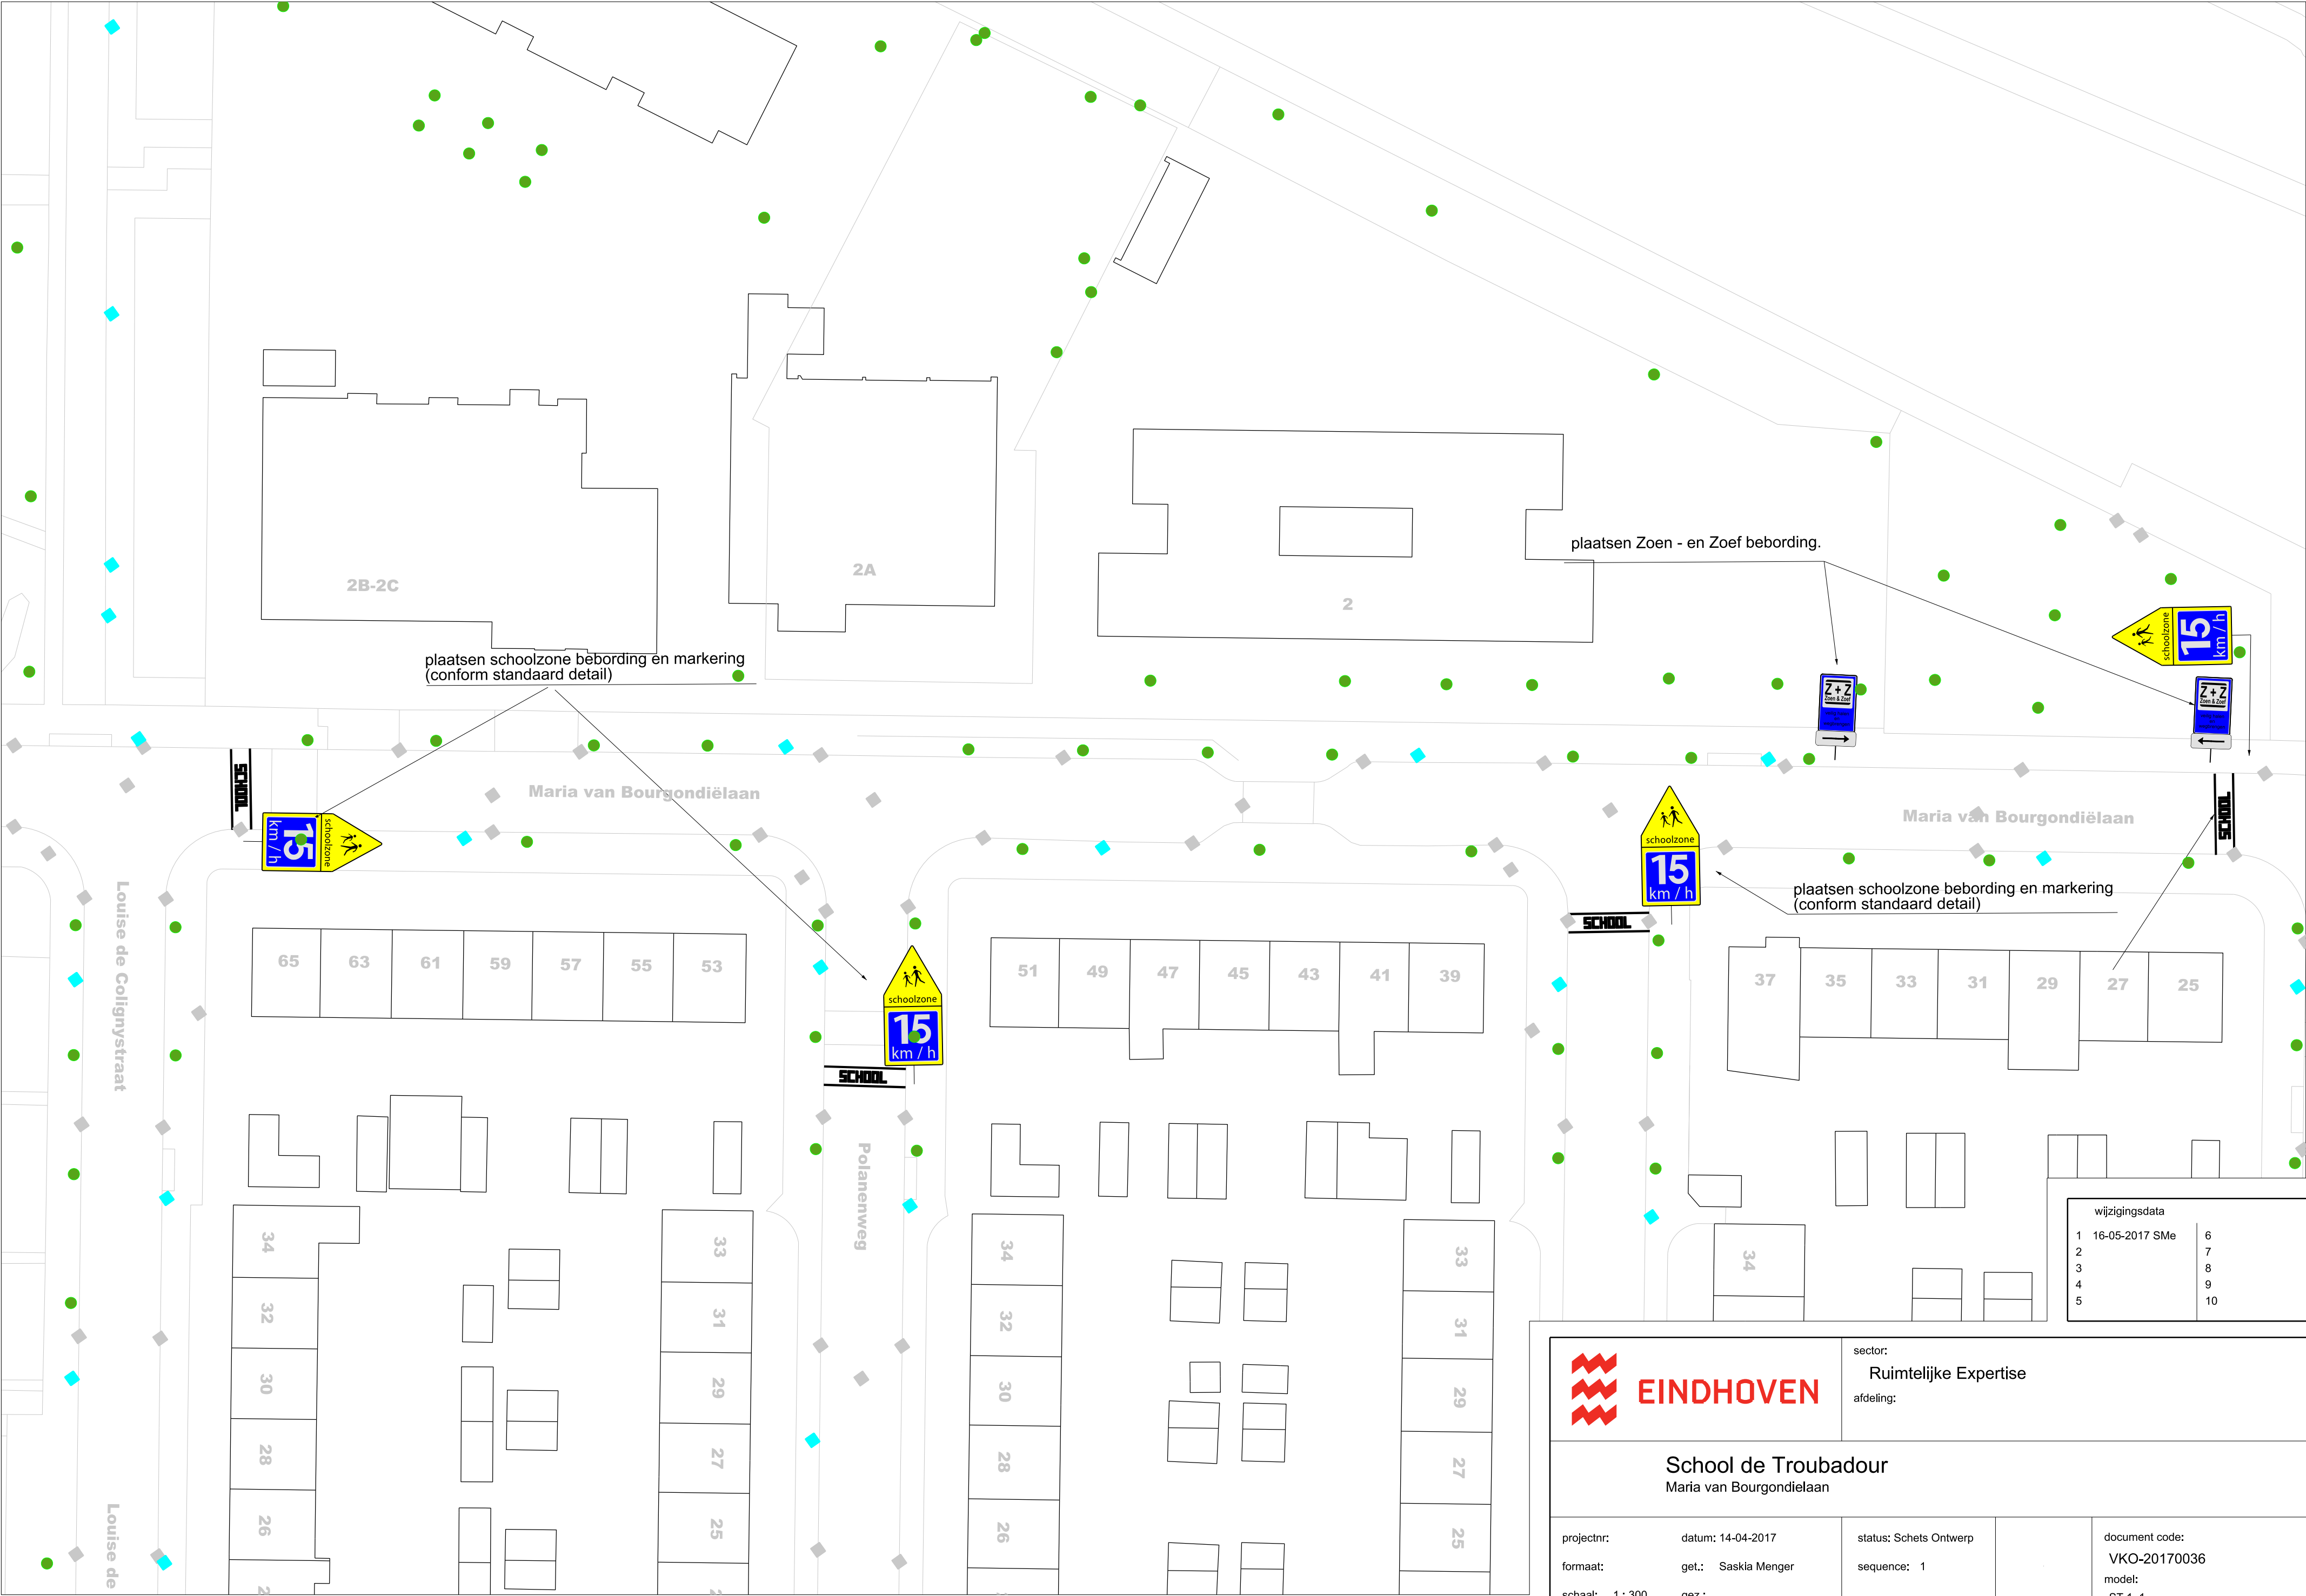

wijzigingsdata		
1	16-05-2017 SMe	6
2		7
3		8
4		9
5		10

**EINDHOVEN**

sector:
Ruimtelijke Expertise
afdeling:

School de Troubadour
Maria van Bourgondielaan

projectnr:	datum: 14-04-2017	status: Schets Ontwerp	document code: VKO-20170036 model: ST 1_1
formaat:	get.: Saskia Menger	sequence: 1	
schaal: 1 : 300	gez.:		

