






BL05-1

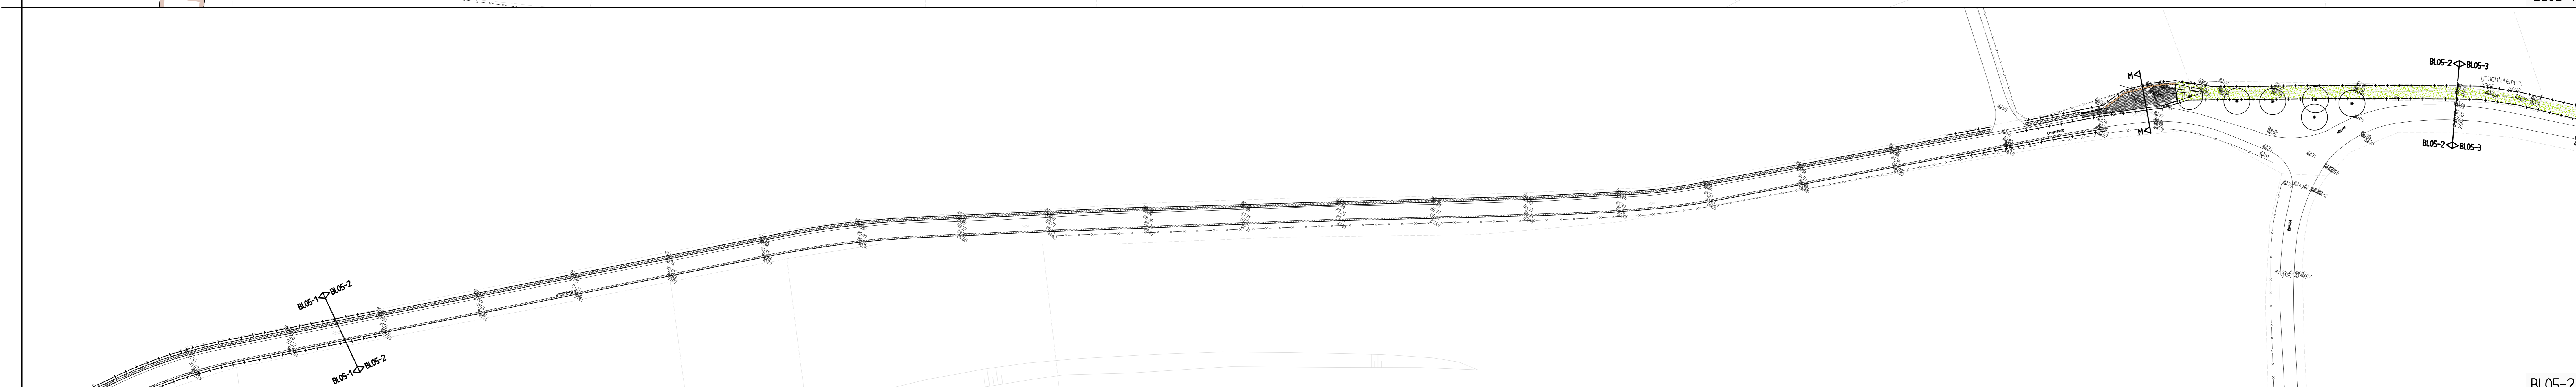

BL05-2

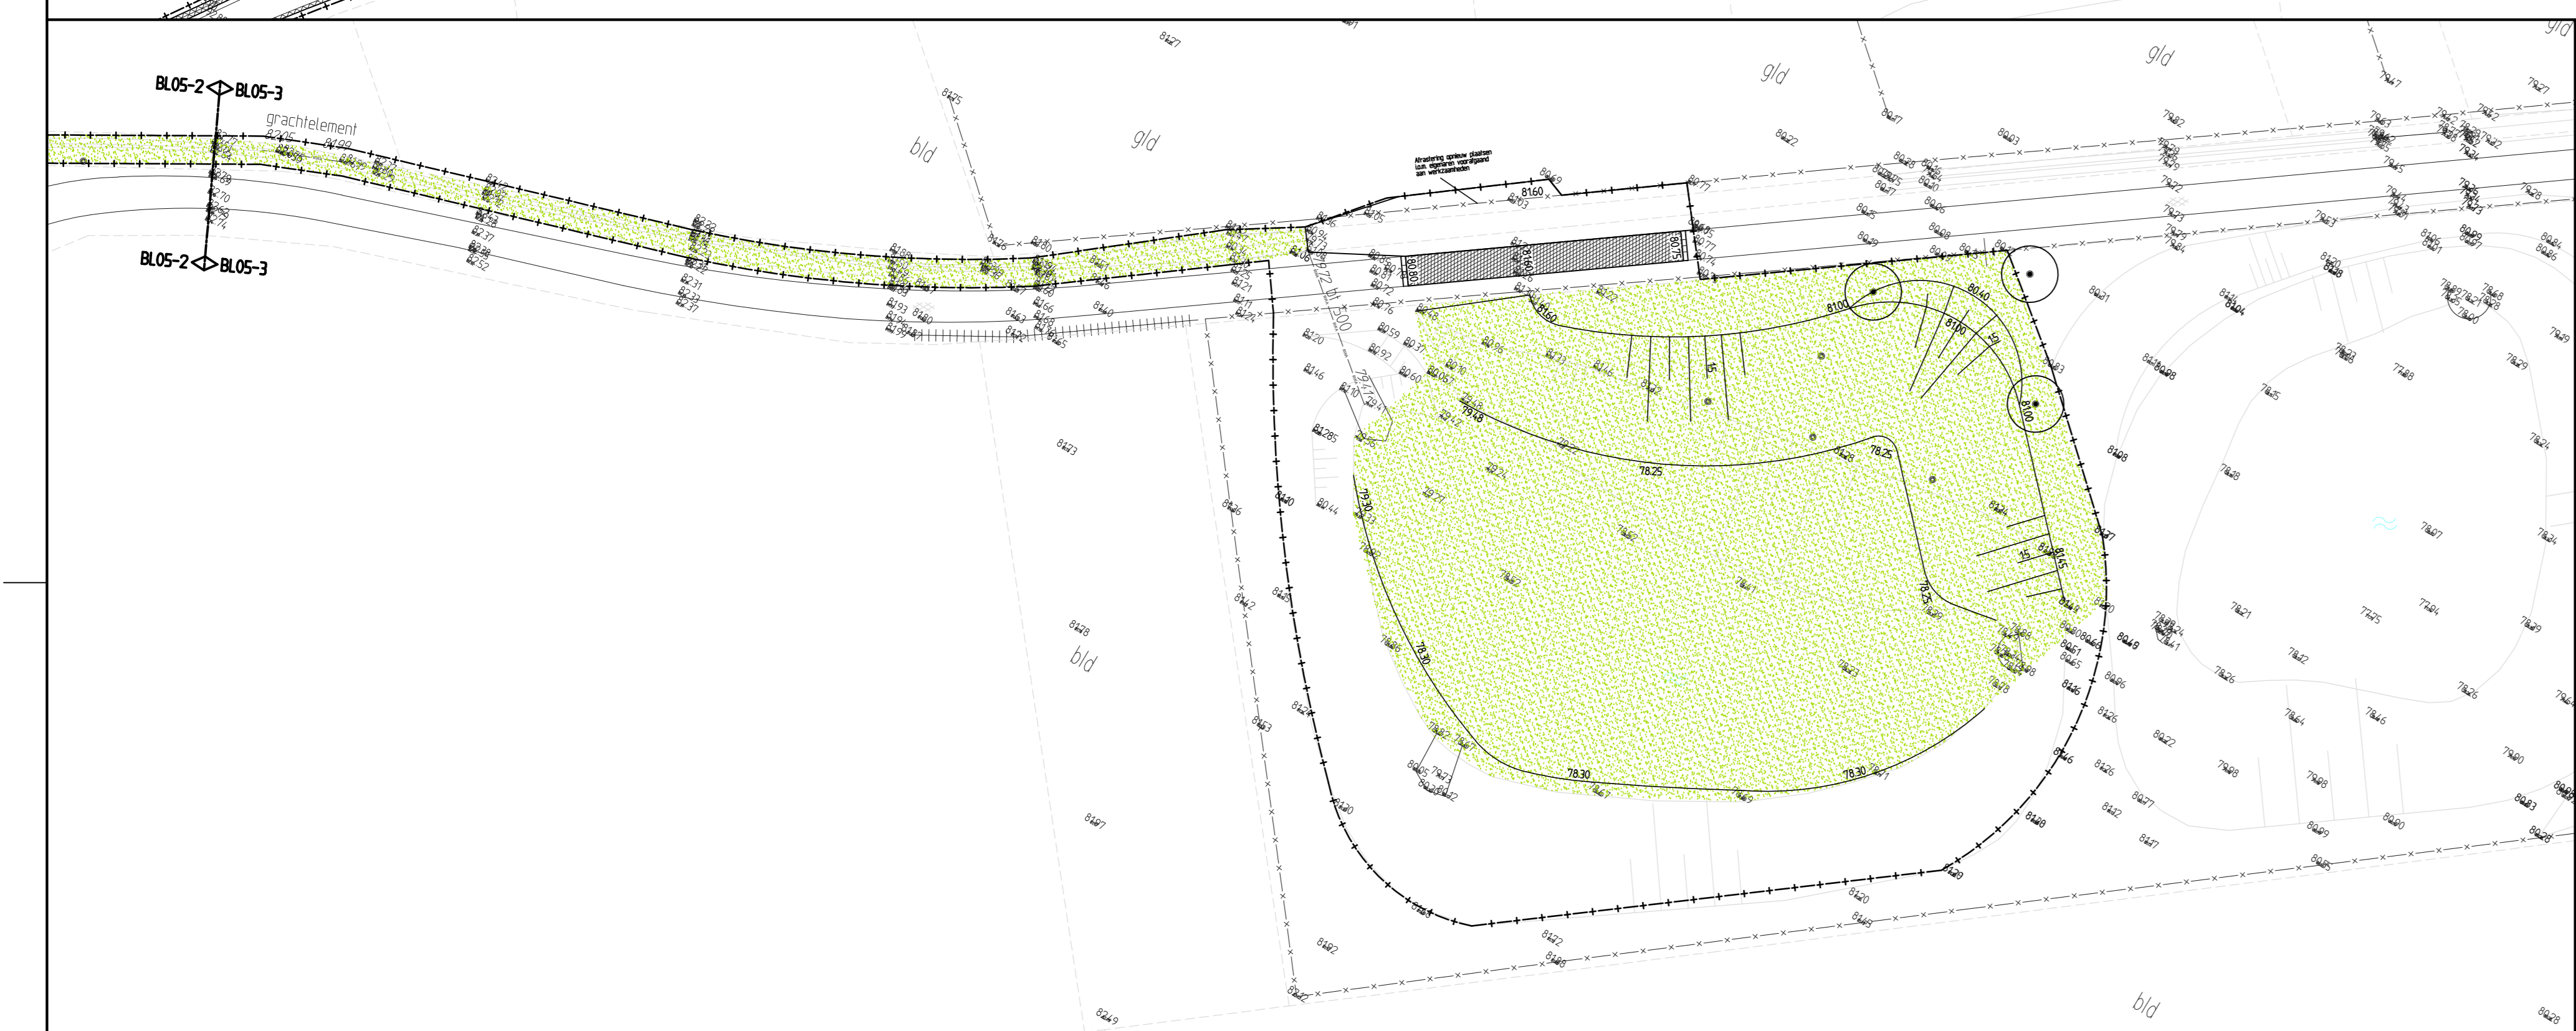

BL05-3

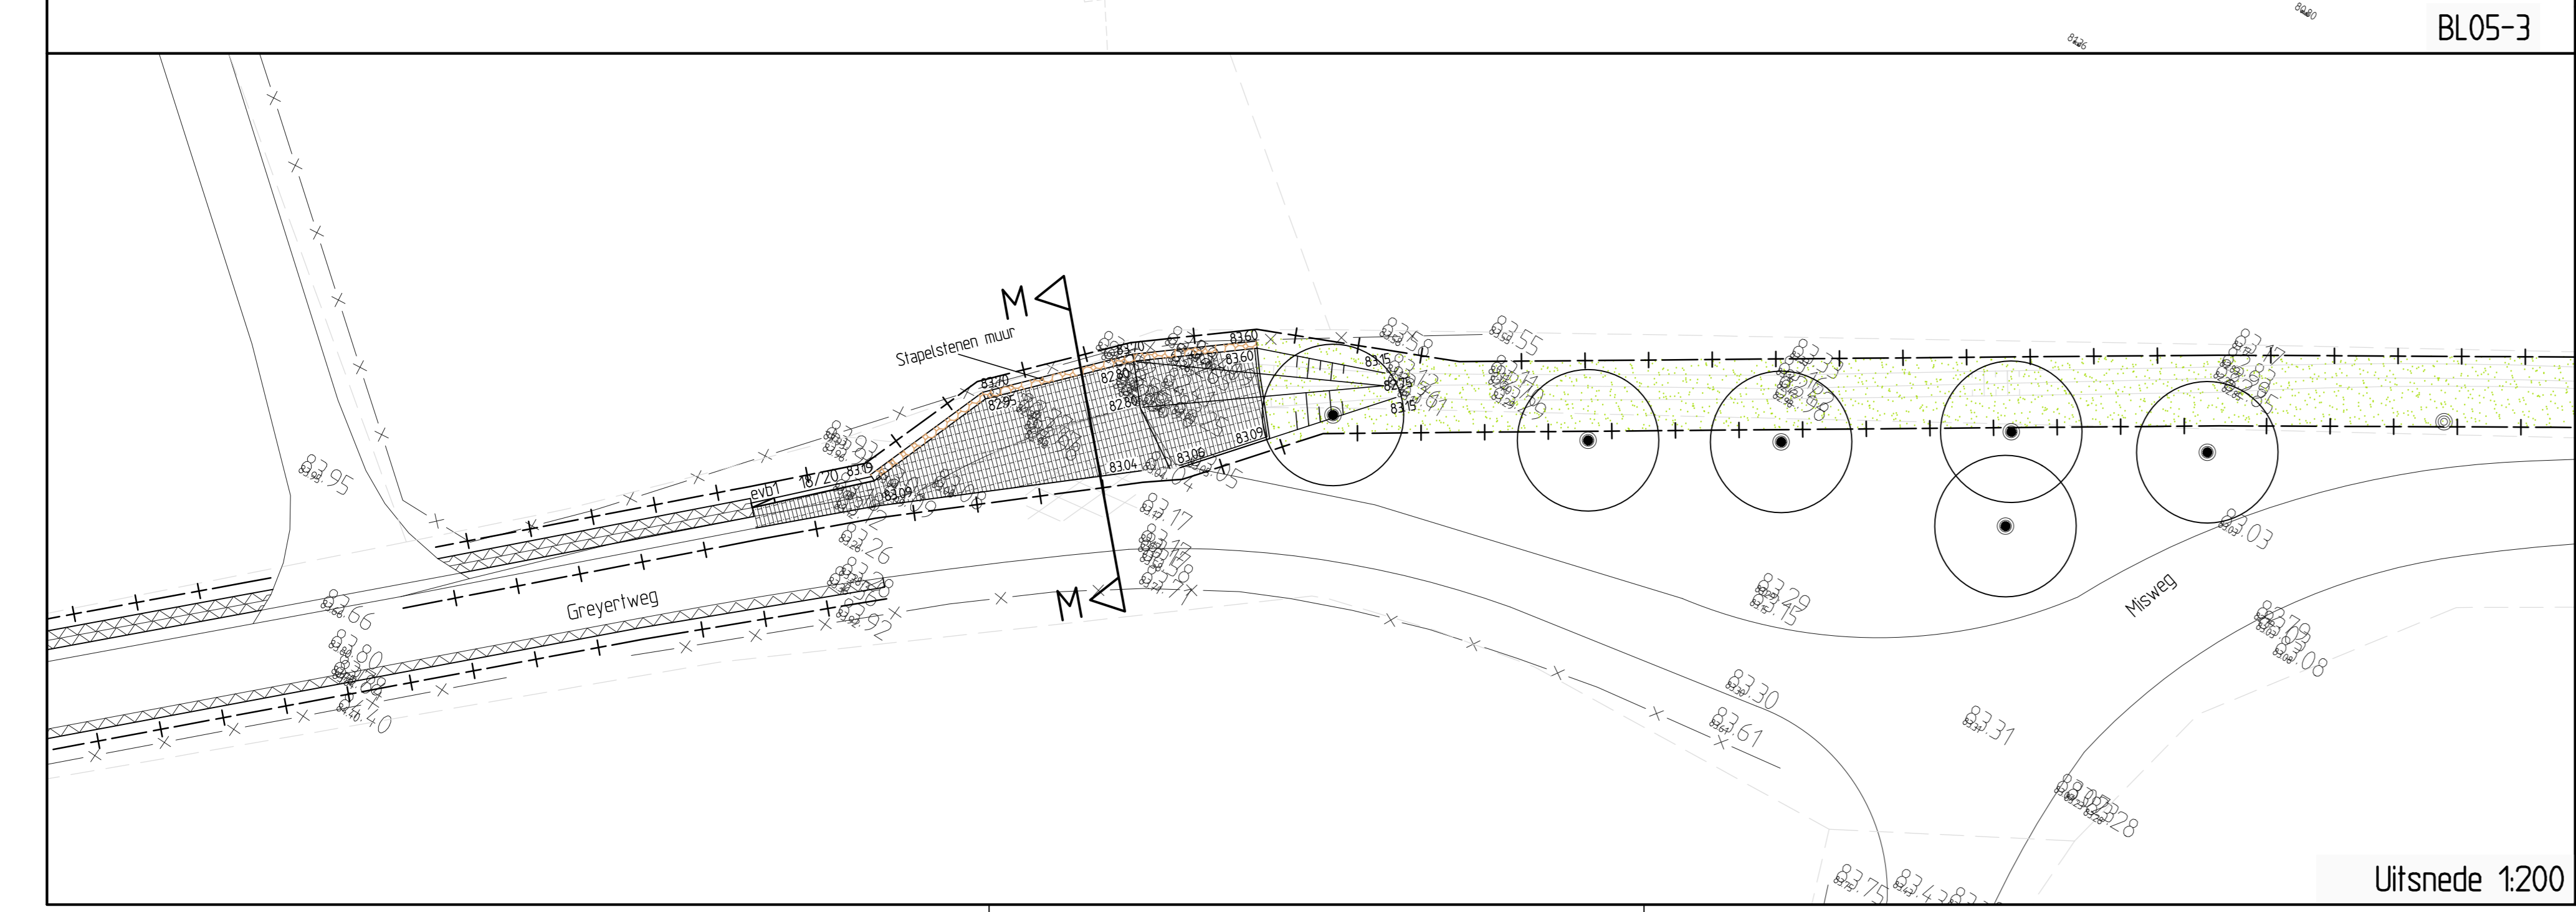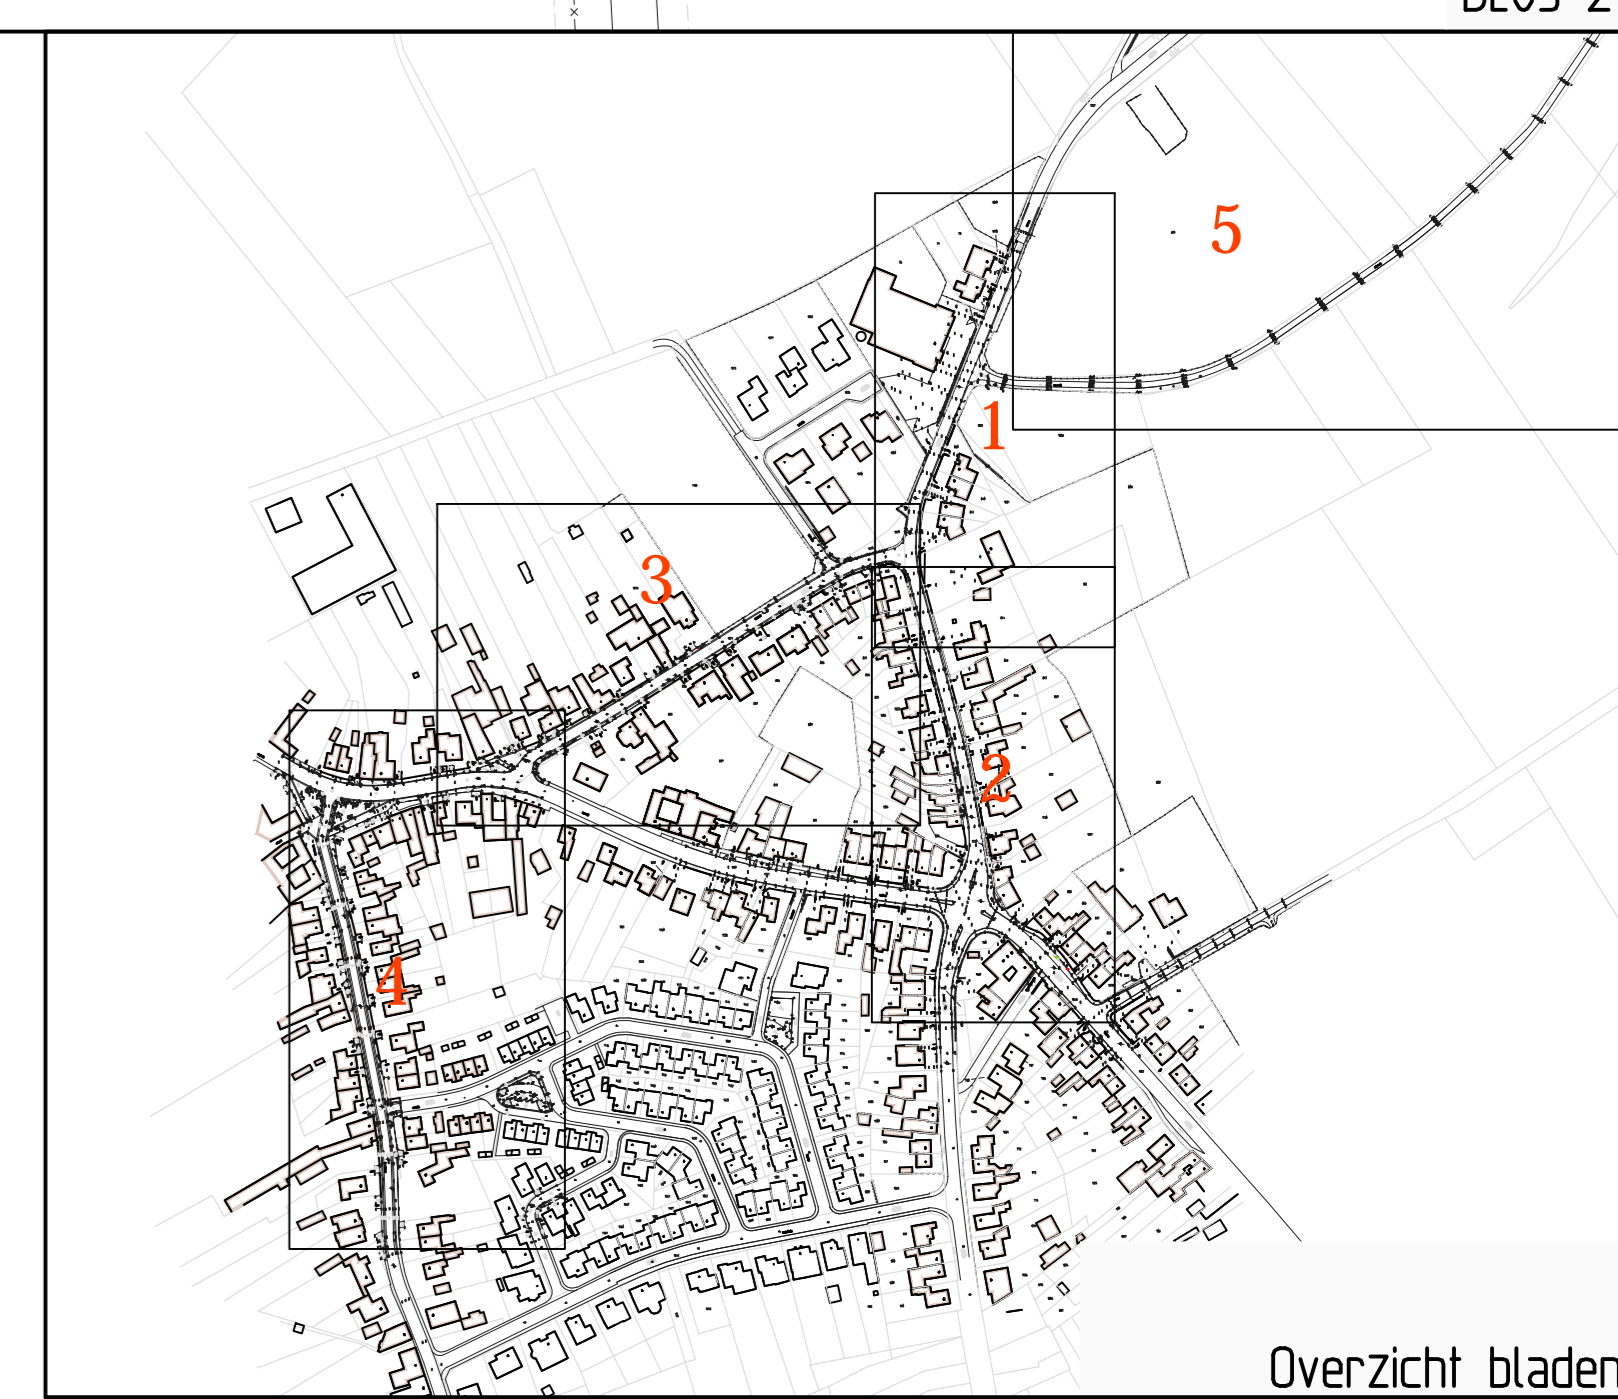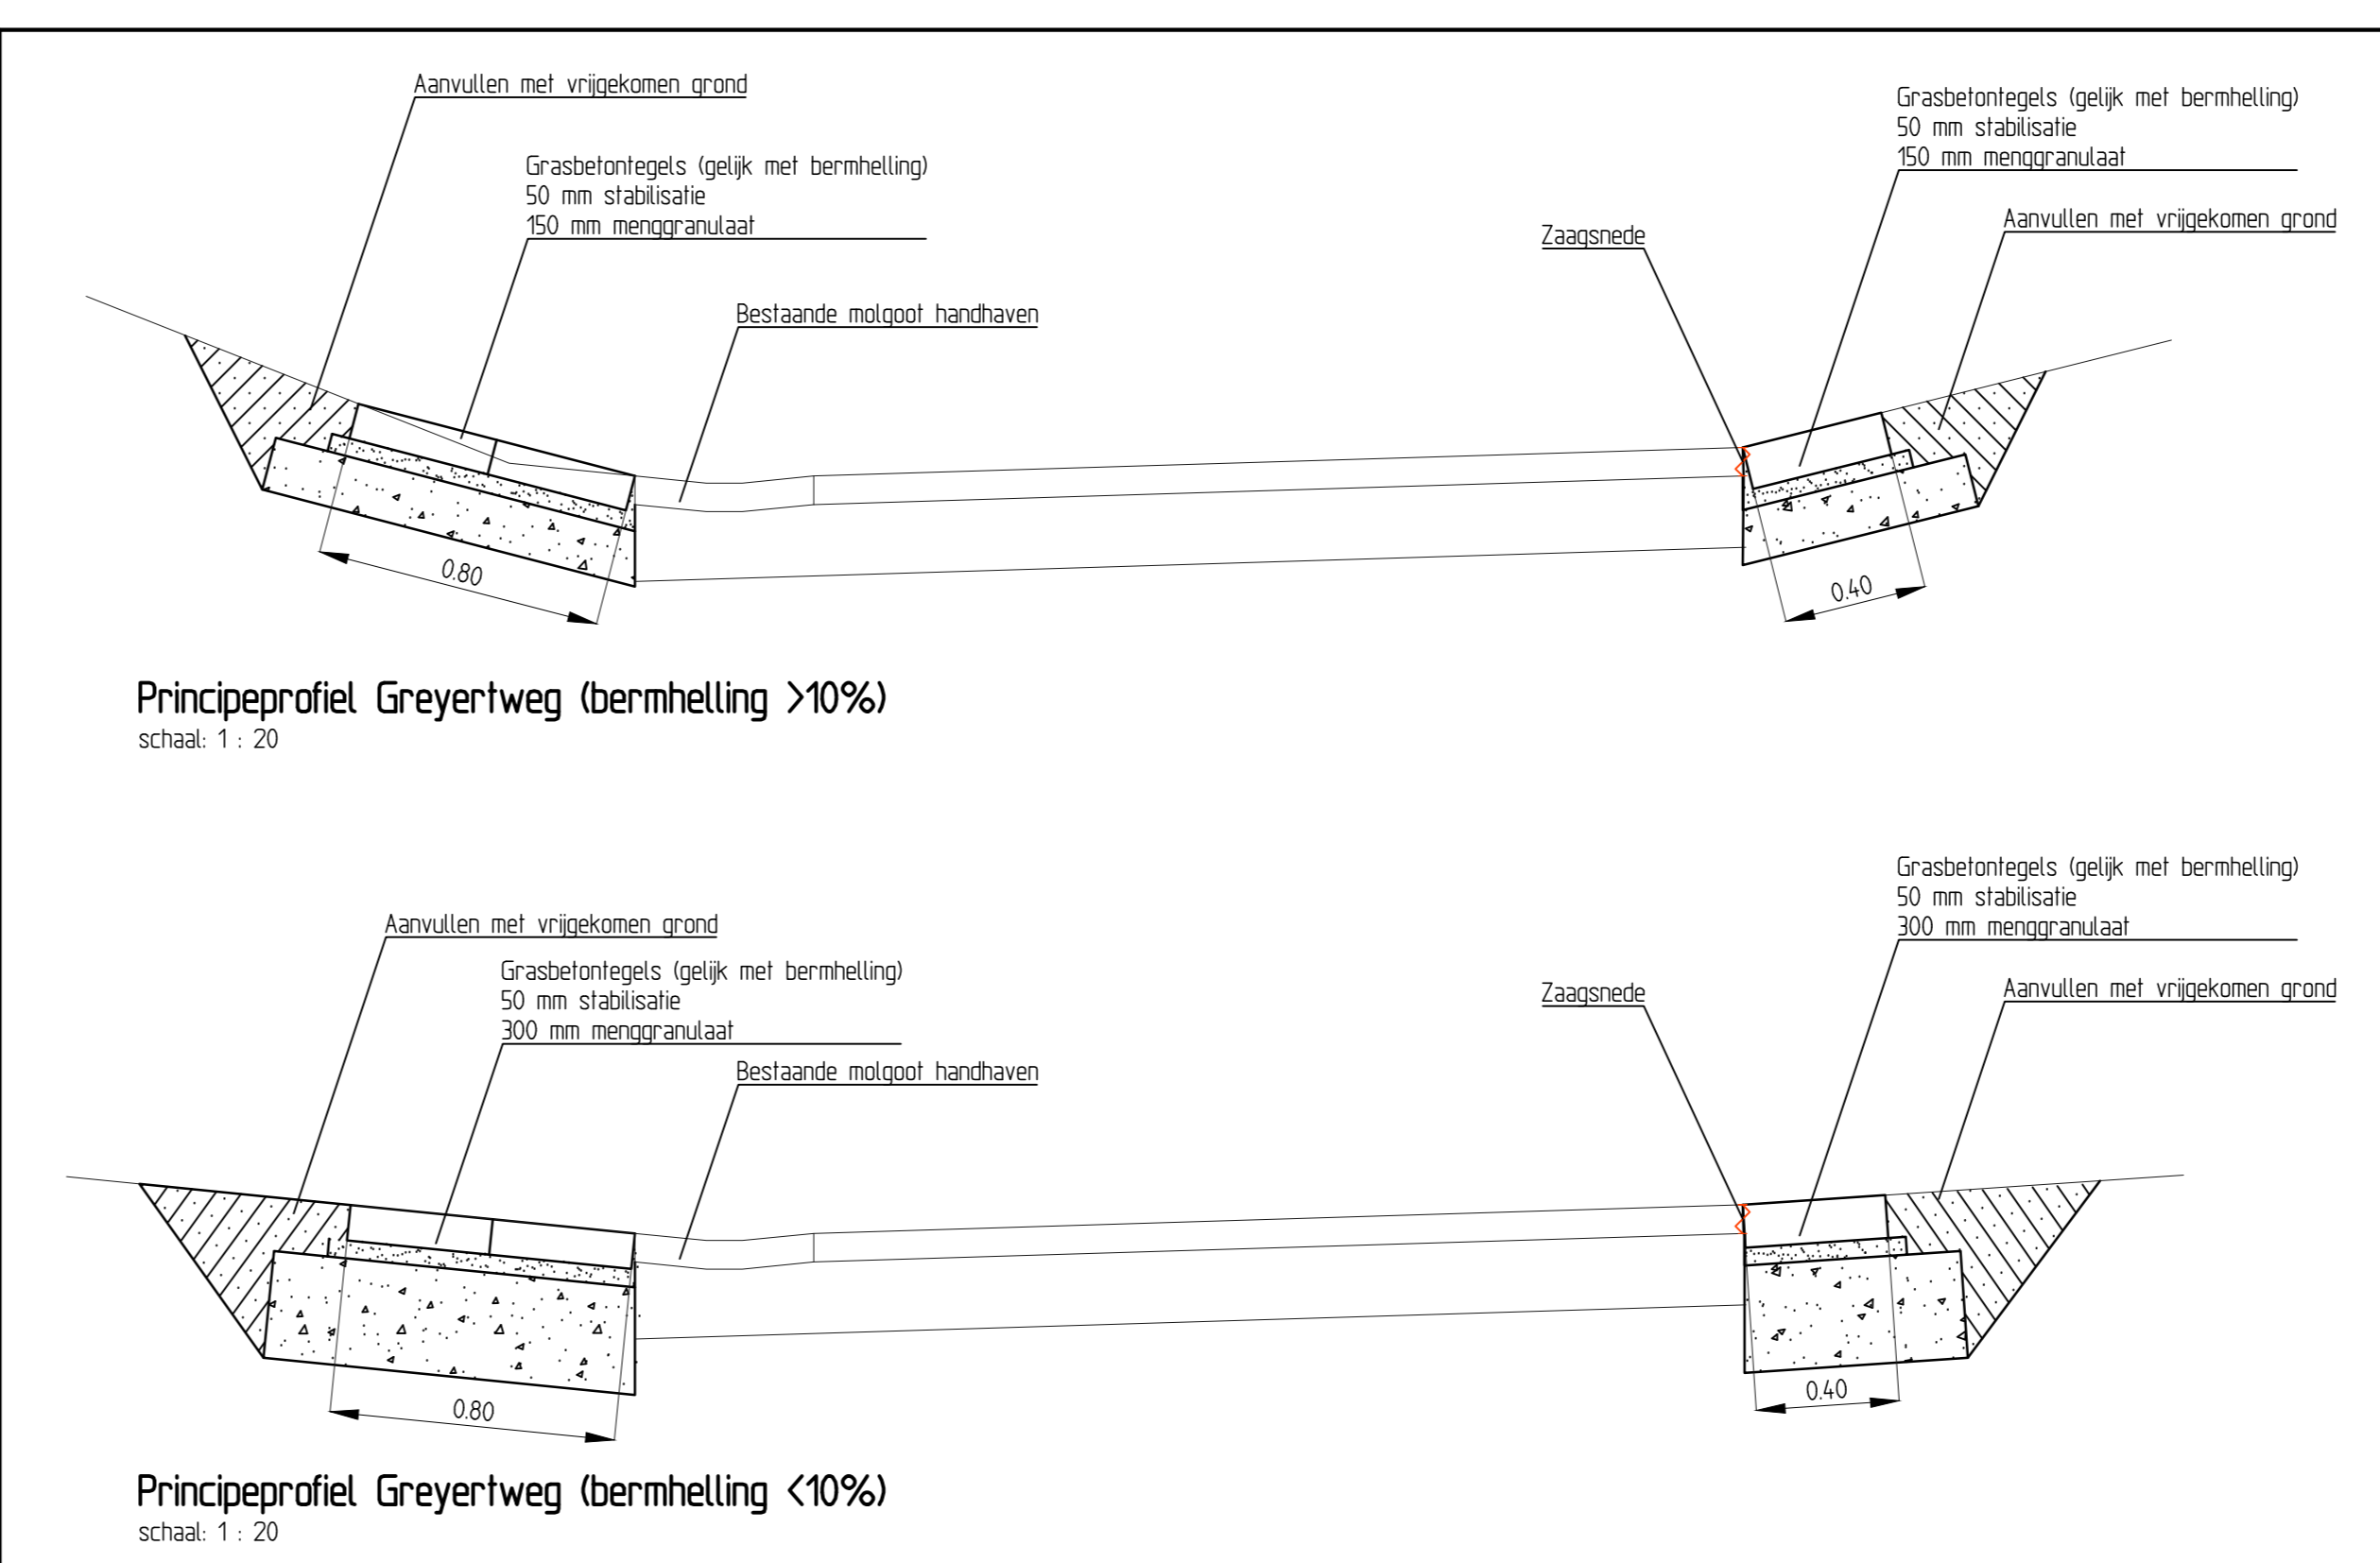

Uitsnede 1:200

Legenda	
3350	Nieuwe hoogte
300-200	Verhang
18/20	Trottoirband - 180/200x250 mm
18/20x6	Trottoirband - 180/200x160 mm
Opdruifband	Opdruifband - 200x250 mm
H0V	H0V-band - 250/300x400 mm
S/20	Geleedeband - 50/200x250 mm
v01	Verlooppband - 180/200x250 mm - 50/200x250 mm
v02	Verlooppband - 180/200x250 mm - 200x130 mm
v03	Verlooppband - 180/200x250 mm - 250/300x400 mm
ev01	Endverlooppband - 180/200x250 mm
10	Opdruifband - 100x200 mm
12	Opdruifband - 120x250 mm
11x11x11x11	Inhokken - 300x600x200 mm
Gooflaag	Gooflaag - 150x300x60 mm
Molgot	Molgot - 5 strekken straatbaksteen kf
11x11x11x11	Inkconstructie - bochtband 180/200 mm - 9 strekken bus Wf
Grasbetontelegels	Grasbetontelegels - 400x600x20 mm
Aanzet frezen	Aanzet frezen
Muur van stapelstenen	Muur van stapelstenen
Markering parkeervakken	Markering parkeervakken
Roadput	Roadput
Asfalt	Asfalt
Asfalt met rode coating	Asfalt met rode coating
Betonstraatstenen kf - elleboogverband - kleur antraciet	Betonstraatstenen kf - elleboogverband - kleur antraciet
Betonstraatstenen kf - elleboogverband - kleur grijs	Betonstraatstenen kf - elleboogverband - kleur grijs
Betonstraatstenen kf - halfsteensverband - kleur rood	Betonstraatstenen kf - halfsteensverband - kleur rood
Straatbakstenen kf - keperverband - kleur roodpaars	Straatbakstenen kf - keperverband - kleur roodpaars
Straatbakstenen kf - elleboogverband - kleur roodpaars	Straatbakstenen kf - elleboogverband - kleur roodpaars
Straatbakstenen wf - halfsteensverband - kleur roodpaars	Straatbakstenen wf - halfsteensverband - kleur roodpaars
Straatbakstenen kf - halfsteensverband - kleur roodpaars	Straatbakstenen kf - halfsteensverband - kleur roodpaars
Straatbakstenen kf - halfsteensverband - hergebruik	Straatbakstenen kf - halfsteensverband - hergebruik
Straatbakstenen wf - halfsteensverband - hergebruik	Straatbakstenen wf - halfsteensverband - hergebruik
Straatbakstenen kf - elleboogverband - hergebruik	Straatbakstenen kf - elleboogverband - hergebruik
Betontegels 300x150x45 mm	Betontegels 300x150x45 mm
Betontegels 300x300x45 mm	Betontegels 300x300x45 mm
Betontegels 300x300x60 mm	Betontegels 300x300x60 mm
Printbeton	Printbeton
Grasbetontelegels 600x400x100 mm	Grasbetontelegels 600x400x100 mm
Natuursteen bestrating	Natuursteen bestrating
Gras	Gras
Groenvak	Groenvak
Nieuwe boom	Nieuwe boom
Geleedritegels beton 300x300x60 mm - wit	Geleedritegels beton 300x300x60 mm - wit
Bushalte - rubber instapmarkingtegels 0,30x0,30 m - zwart	Bushalte - rubber instapmarkingtegels 0,30x0,30 m - zwart
Waarschuwingsmarkering - betonoppentegels 0,30x0,30 m	Waarschuwingsmarkering - betonoppentegels 0,30x0,30 m
Lichtmast (conform verlichtingsplan ZUT)	Lichtmast (conform verlichtingsplan ZUT)
Arii parkeerpaaltje	Arii parkeerpaaltje

Verklaring

- Indien geen bochtstraak is aangegeven geldt R=1 m.
- Exacte hoogteslagging bestaande en ledigen in het werk te besparen.
- Voor aanvang werkzaamheden maatvoering tov. bestaande werk controleren.
- Maten in meters, pollen in meters t.o.v. NAP, diameters in millimeters, tenzij anders aangegeven.
- Verplaatsen lichtmasten, schakelkasten e.d. door dierden.
- Locatie lichtmasten en bomen ter informatie aangegeven.
- Uitgangspunt bij aansluiten bestaande op nieuwe situatie is ten herstraten.
- Bij particuliere muniten ca. 2 m2 herstraten.
- Ter plaatse van kruisingsvlak tot 5 m voorbij lantaarnpunten nieuw funderingsmateriaal (repassen)

RA infra BV
Daldenlaag 13
6136 KN Sittard
Telefoon: 046-4000 400
www.rainfra.nl

Oprachtgever: Gemeente Onderbanken

Project: Reconstructie Betenweg e.o. Verhandelingslekening Blad 5 van 5

Getekend: BR	D.d: 12-01-2017	Schaal: 1:500	Projectnr.: 15161	Tekeningnr.:
Revisie: C	D.d: 23-03-2017	Formaat: A0	Blad 5 van 5	15-15.1 VHT015-C
Status: Concept	Gez: Fw	Gez: Fw	Dir: P167874-02	Heerager