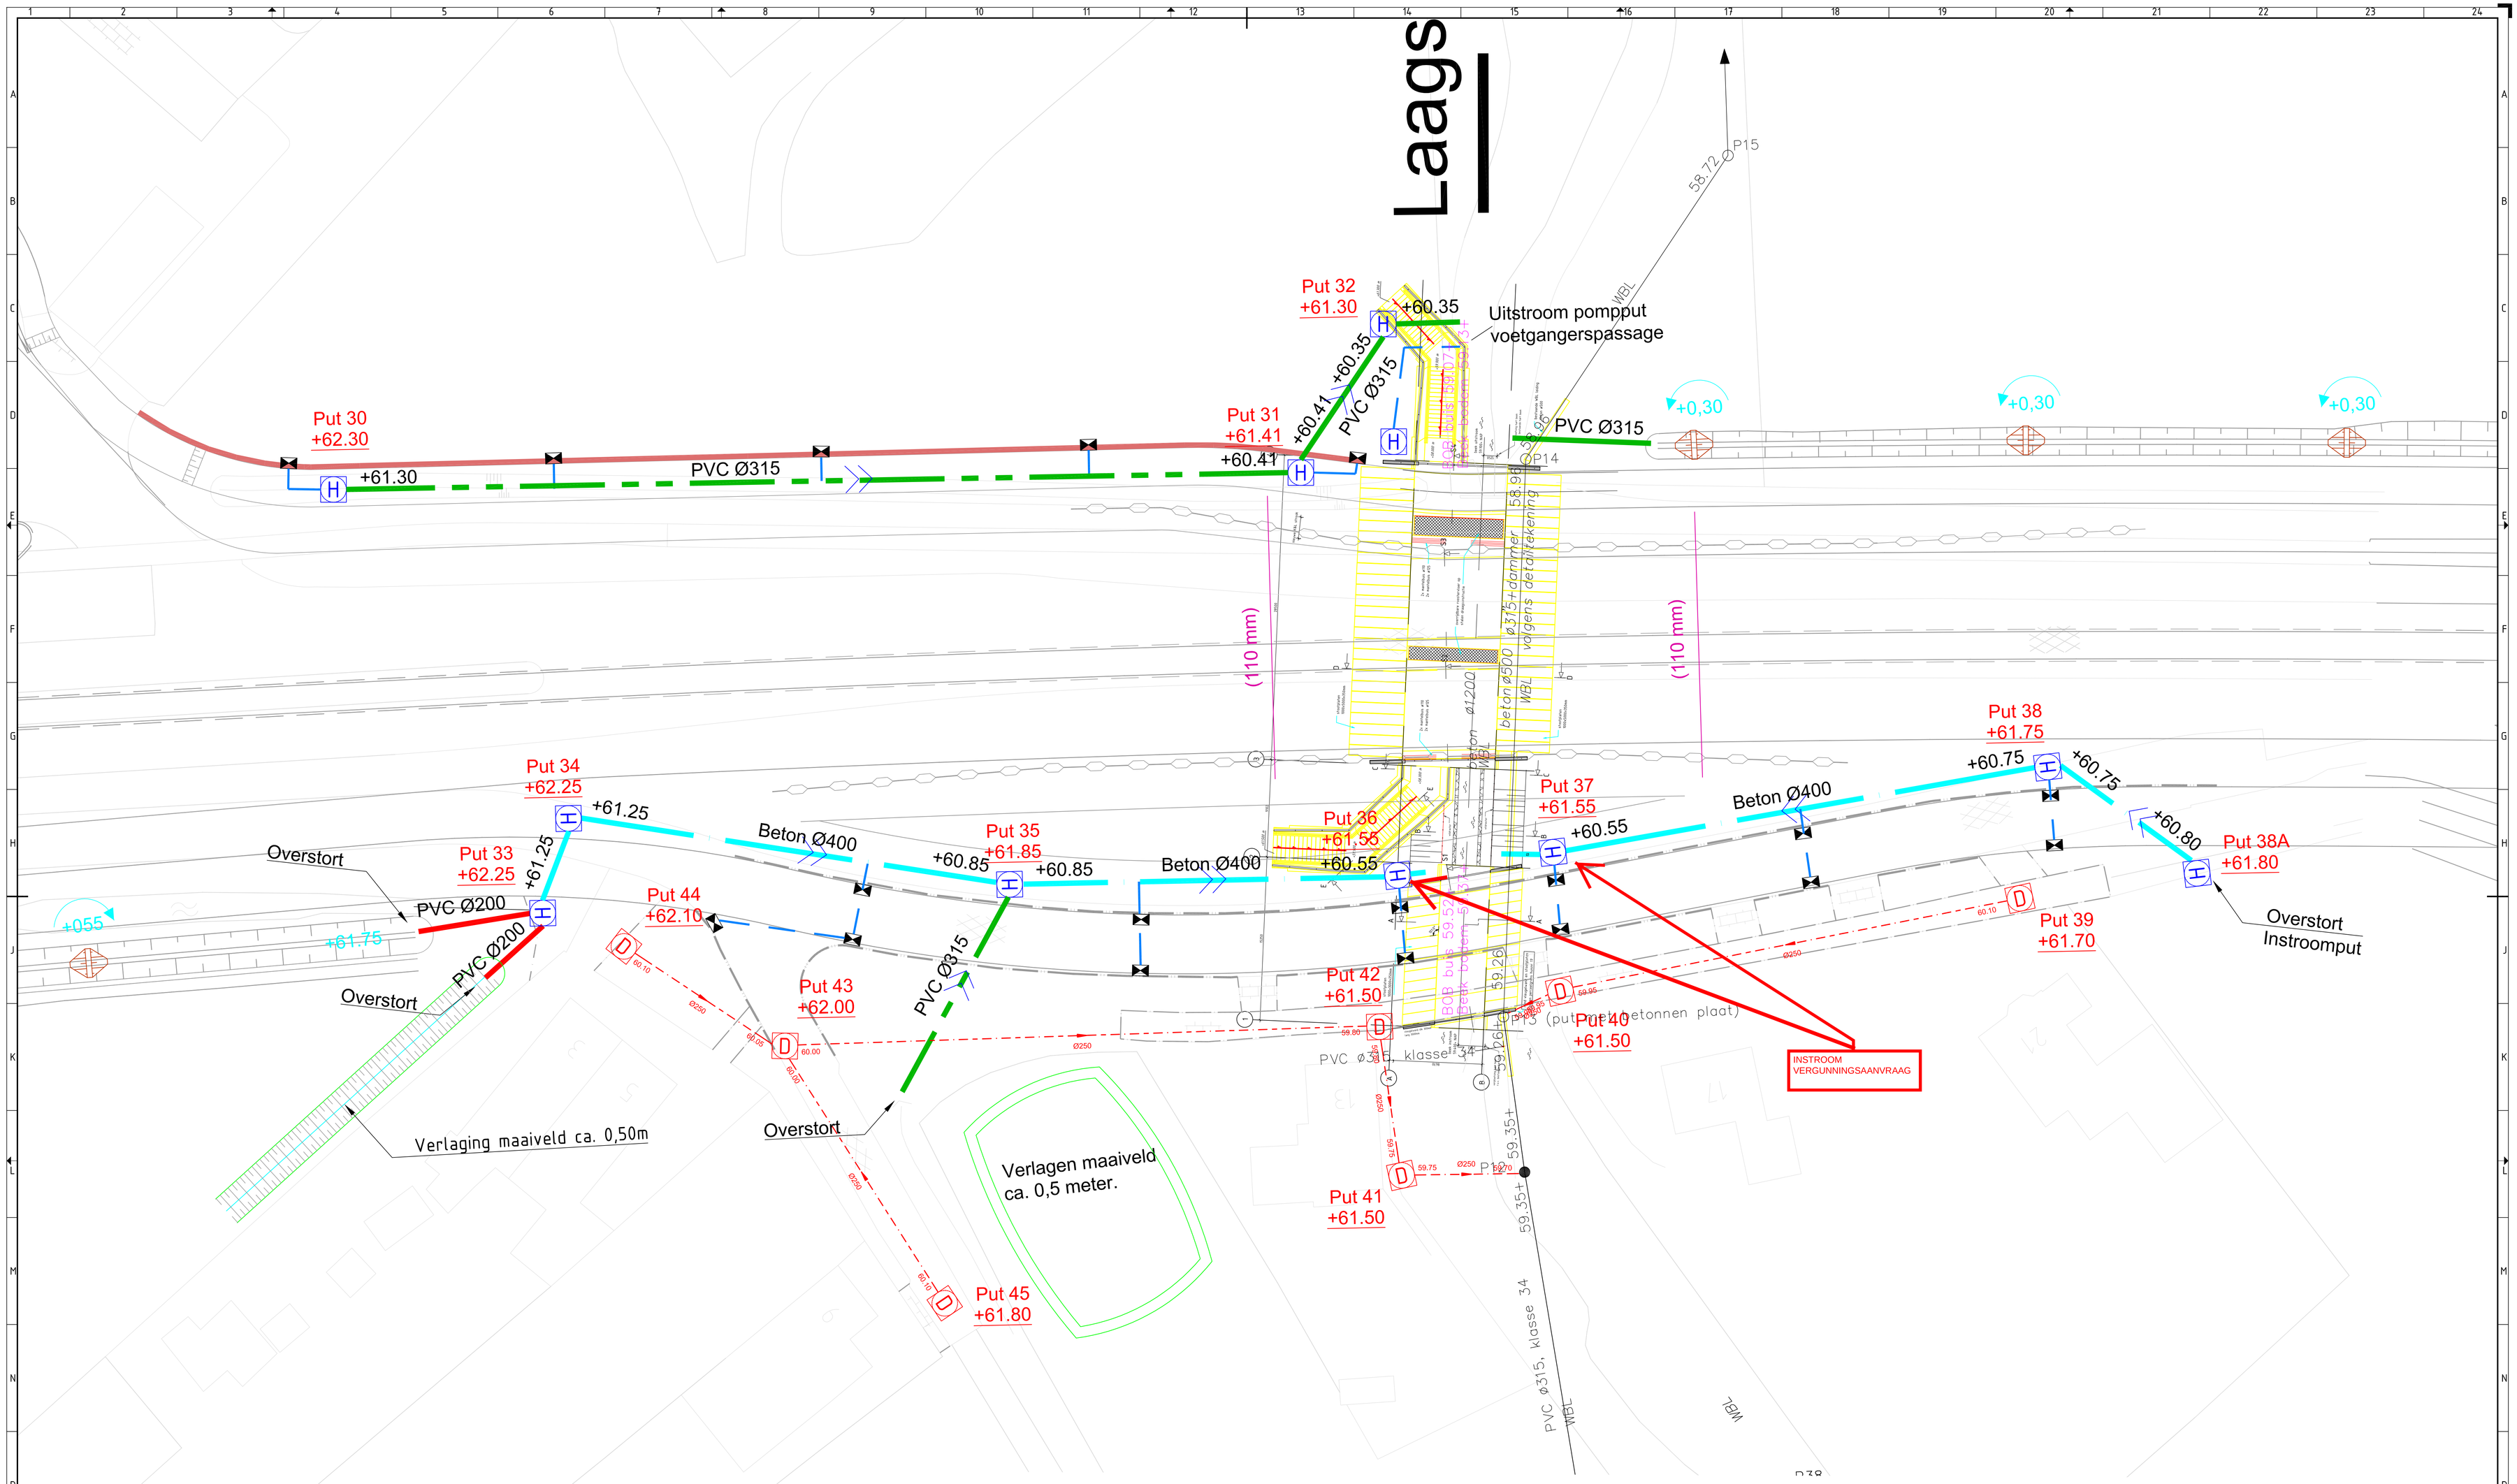

LEGENDA: riolering

	Aanbrengen betonriool diam. 400mm	PVC Ø200	Aanbrengen riolering PVC ø200– PVC ø250 met stroomrichting, materiaal en diameter	Put +8.40 / +7.55	Aanbrengen nieuwe put tbv afvoer hemelwater met puthoogte, BOB en eventueel overstortmuur
	Aanbrengen duiker diam. 500mm	PVC Ø315	Aanbrengen riolering PVC ø315 met stroomrichting, materiaal en diameter		
	Aanbrengen drainkoffer (1,3x1,3m)	IT Ø200	Aanbrengen riolering IT ø200– ITø300 met stroomrichting, materiaal en diameter	Put +8.40 / +7.55	Aanbrengen nieuwe put met (open) waaierdeksel tbv afvoerhemelwater met puthoogte, BOB en eventueel overstortmuur (zie principe detail 1)
	Aanbrengen standaard kolk met kolkaansluitingen ø125 mm	+0,45	Stuw met overstort hoogte		
	Aanbrengen 5 streks molgoot standaard Keiformaat	(110 mm)	Mantelbuis met diameter	Put +8.40 / +60.00	Aanbrengen nieuwe put tbv afvoer vuilwater met puthoogte en BOB
	Verwijderen riolering	+7.55	Slootbodem		

1					
0	Eerste uitgave	D.Dumont	D. Dumont	T. Slenter	07-02-2017
revisie	omschrijving	getekend	gecontroleerd	akkoord	datum

opdrachtgever: Provincie Limburg

project: Reconstructie N274 Onderbanken

omschrijving: Afwatering Echterbaan

Royal HaskoningDHV
Enhancing Society Together
HaskoningDHV Nederland B.V.
Transport & Planning

documentstatus: Definitief | documentversie: 1.0

formaat	schaal	fase	bladnr.	van
A0	1:200	Ontwerp	1	1

projectnummer / tekeningnummer: BE3876-103-982