




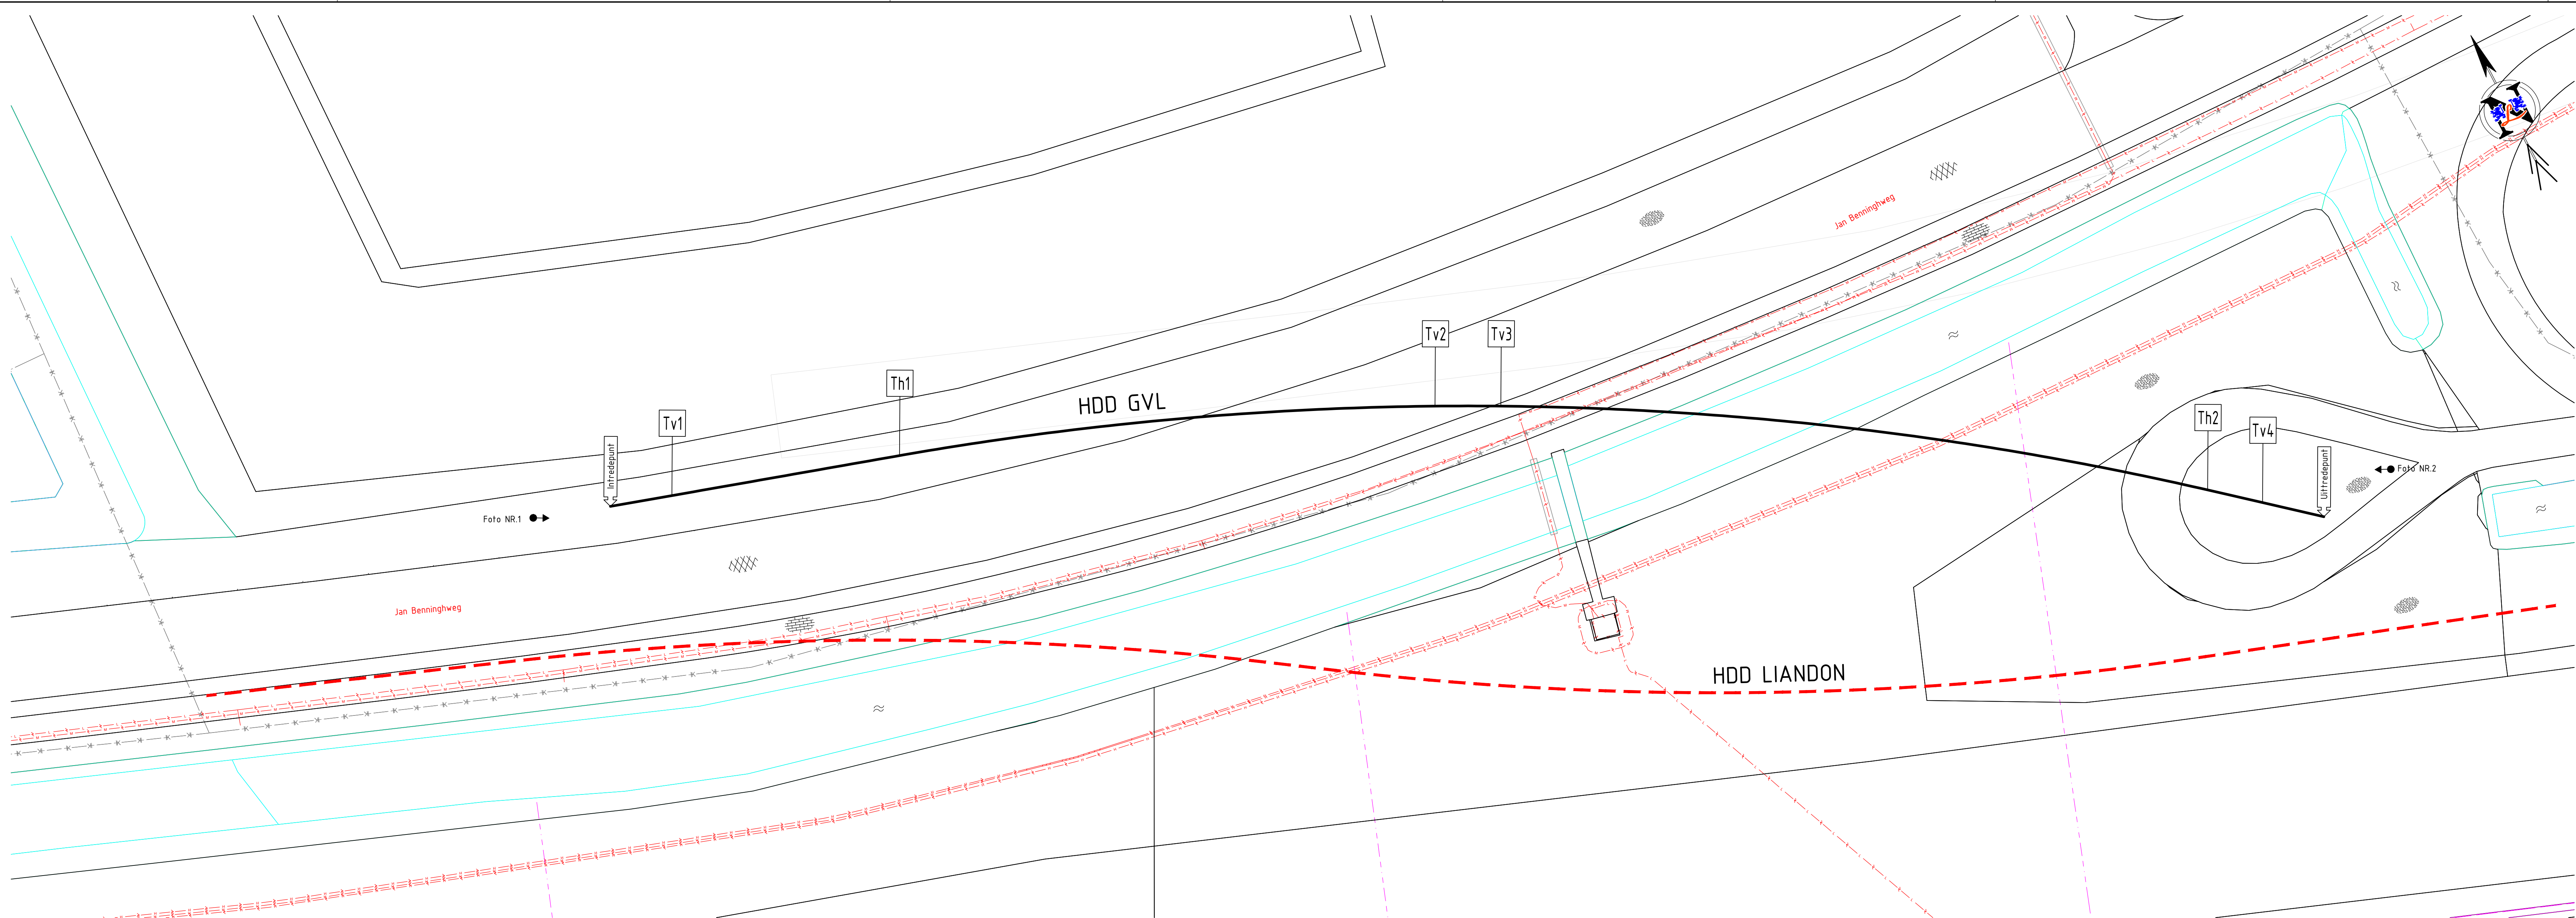


BOVENAANZICHT
SCHAAL 1:200

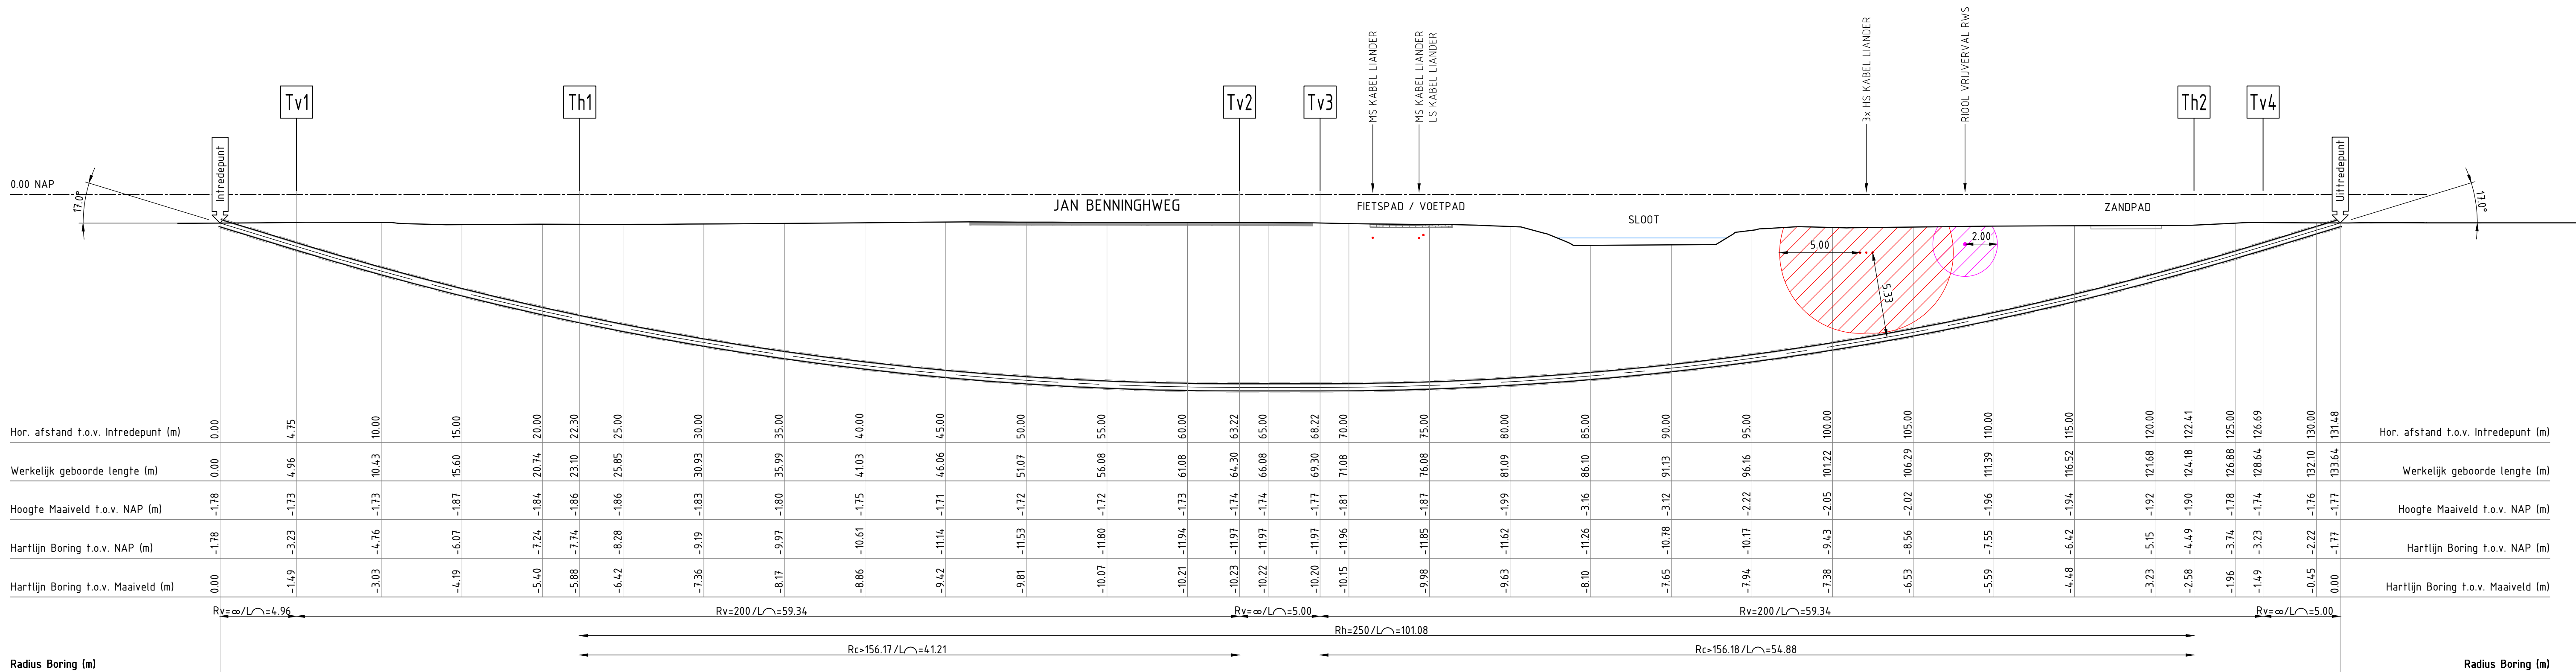

Radius Boring (m)
LENGTEPROFIEL
SCHAAL 1:200

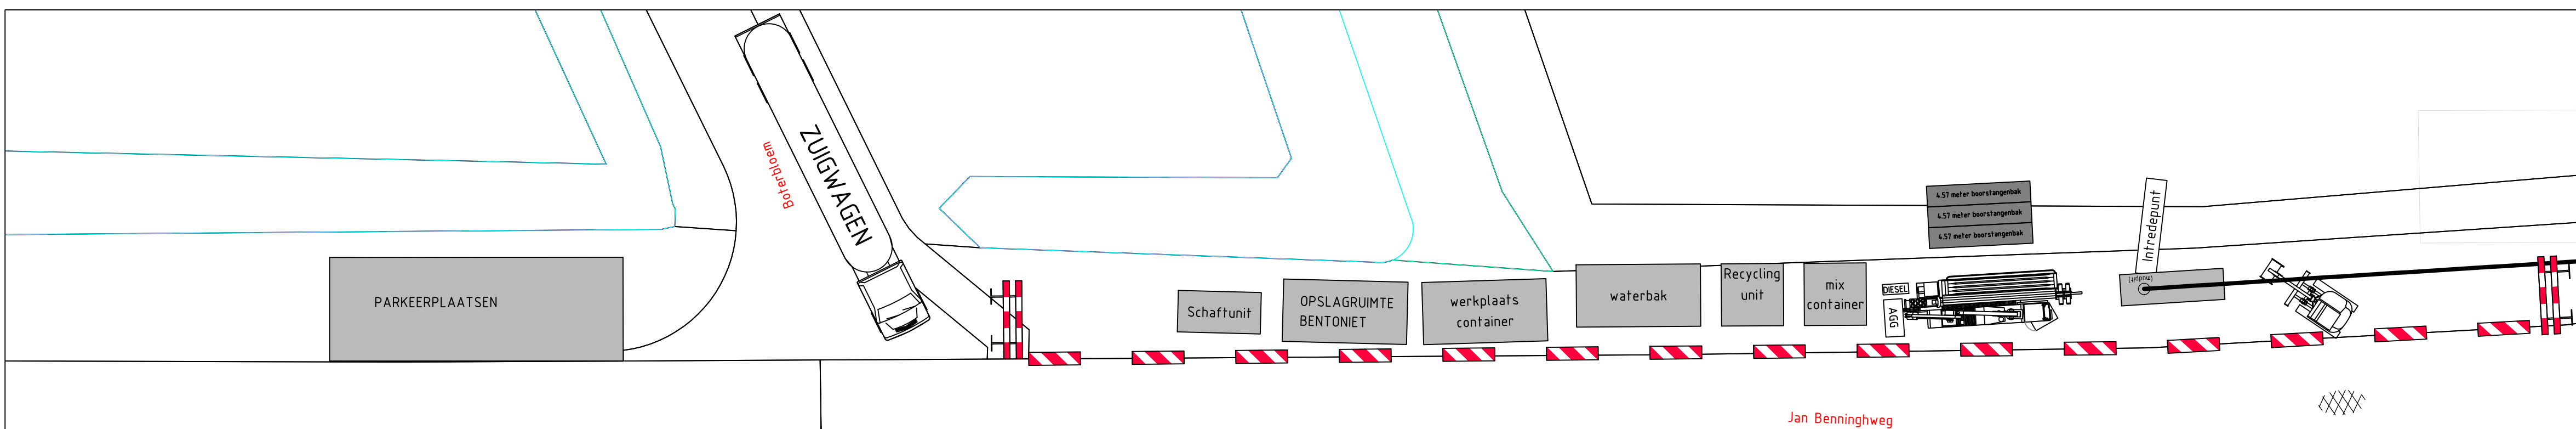


OPSTELLING INTREPUNT
SCHAAL 1:200

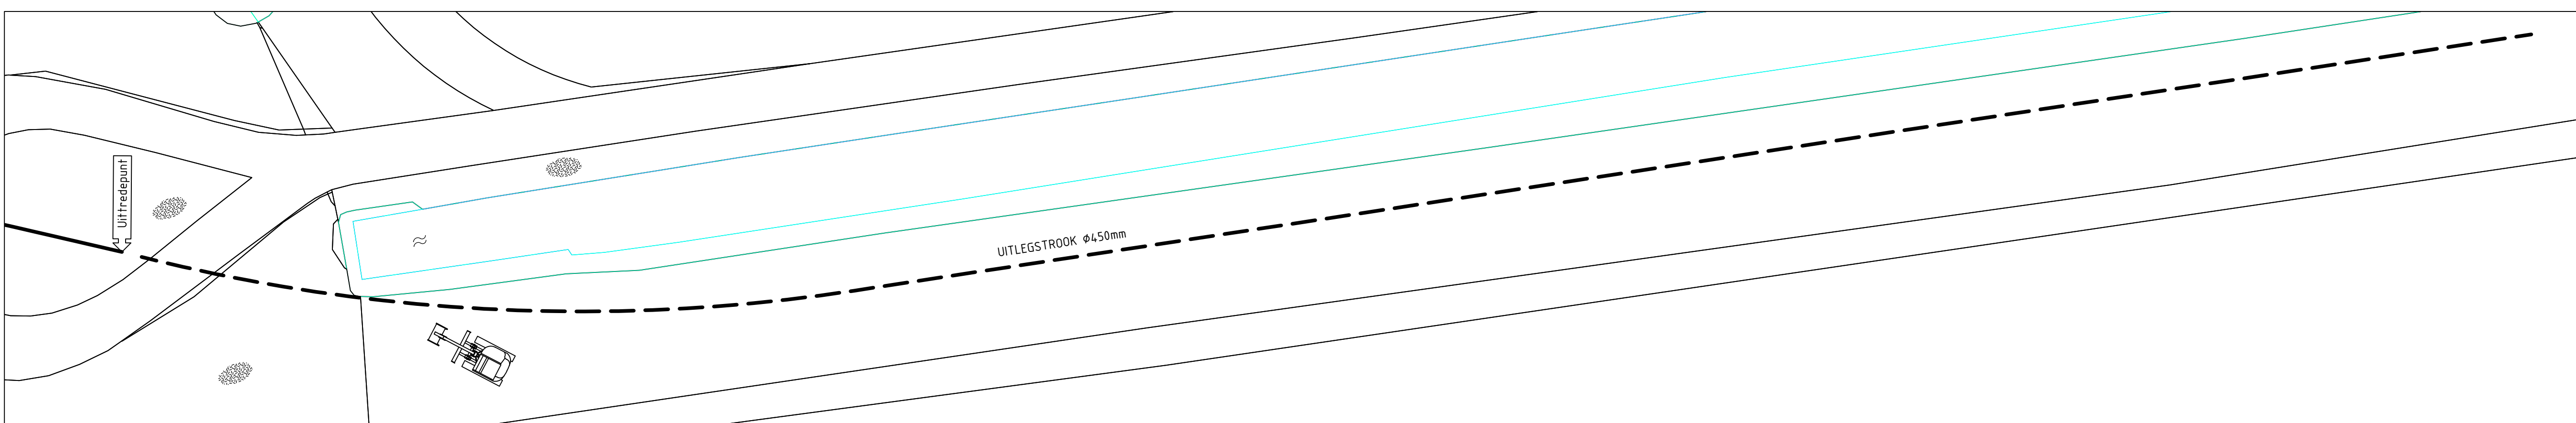


OPSTELLING UITREPUNT + UITLEGSTROOK
SCHAAL 1:200

PUNTDRUK (MPa)	0.00	0.02	0.04	0.06	0.08	0.10	0.12	0.14	0.16	0.18	0.20
WRIJWINGSGRAAD (%)	0.00	0.02	0.04	0.06	0.08	0.10	0.12	0.14	0.16	0.18	0.20
WRIJWINGSGRAAD (%)	0.00	0.02	0.04	0.06	0.08	0.10	0.12	0.14	0.16	0.18	0.20

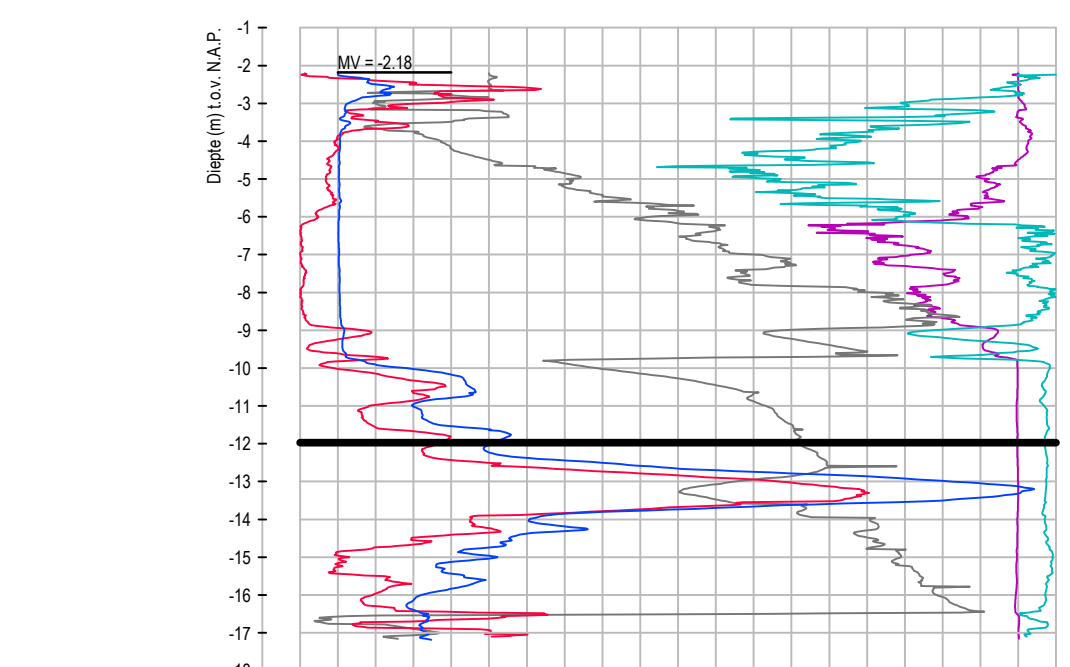

SONDERING S04
SCHAAL 1:200


PUNTDRUK (MPa)	0.00	0.02	0.04	0.06	0.08	0.10	0.12	0.14	0.16	0.18	0.20
WRIJWINGSGRAAD (%)	0.00	0.02	0.04	0.06	0.08	0.10	0.12	0.14	0.16	0.18	0.20
WRIJWINGSGRAAD (%)	0.00	0.02	0.04	0.06	0.08	0.10	0.12	0.14	0.16	0.18	0.20

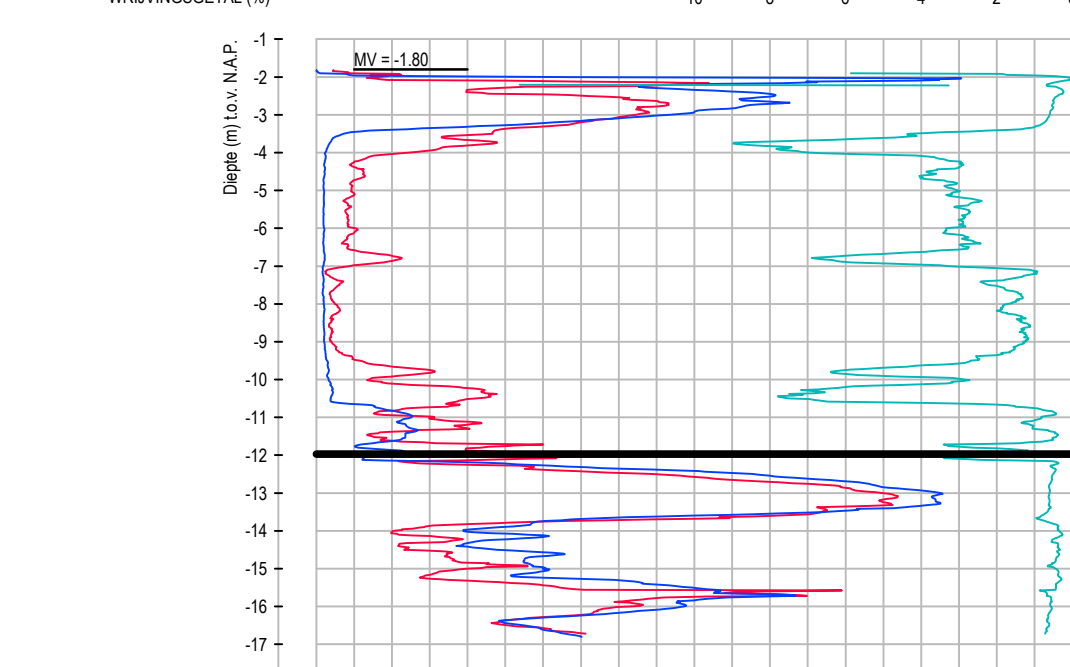

SONDERING S03
SCHAAL 1:200

LEGENDA

- SONDERING
- MANTELBUIJS
- DATA
- HOOGSPANNING
- MIDDELSPANNING
- LAAGSPANNING
- RIJLIERING VULWATER
- KADAESTRALE NUMMER
- ASFAALTVERHARDING
- Tegelverharding
- GRAS
- WATER
- LOCATIE FOTO

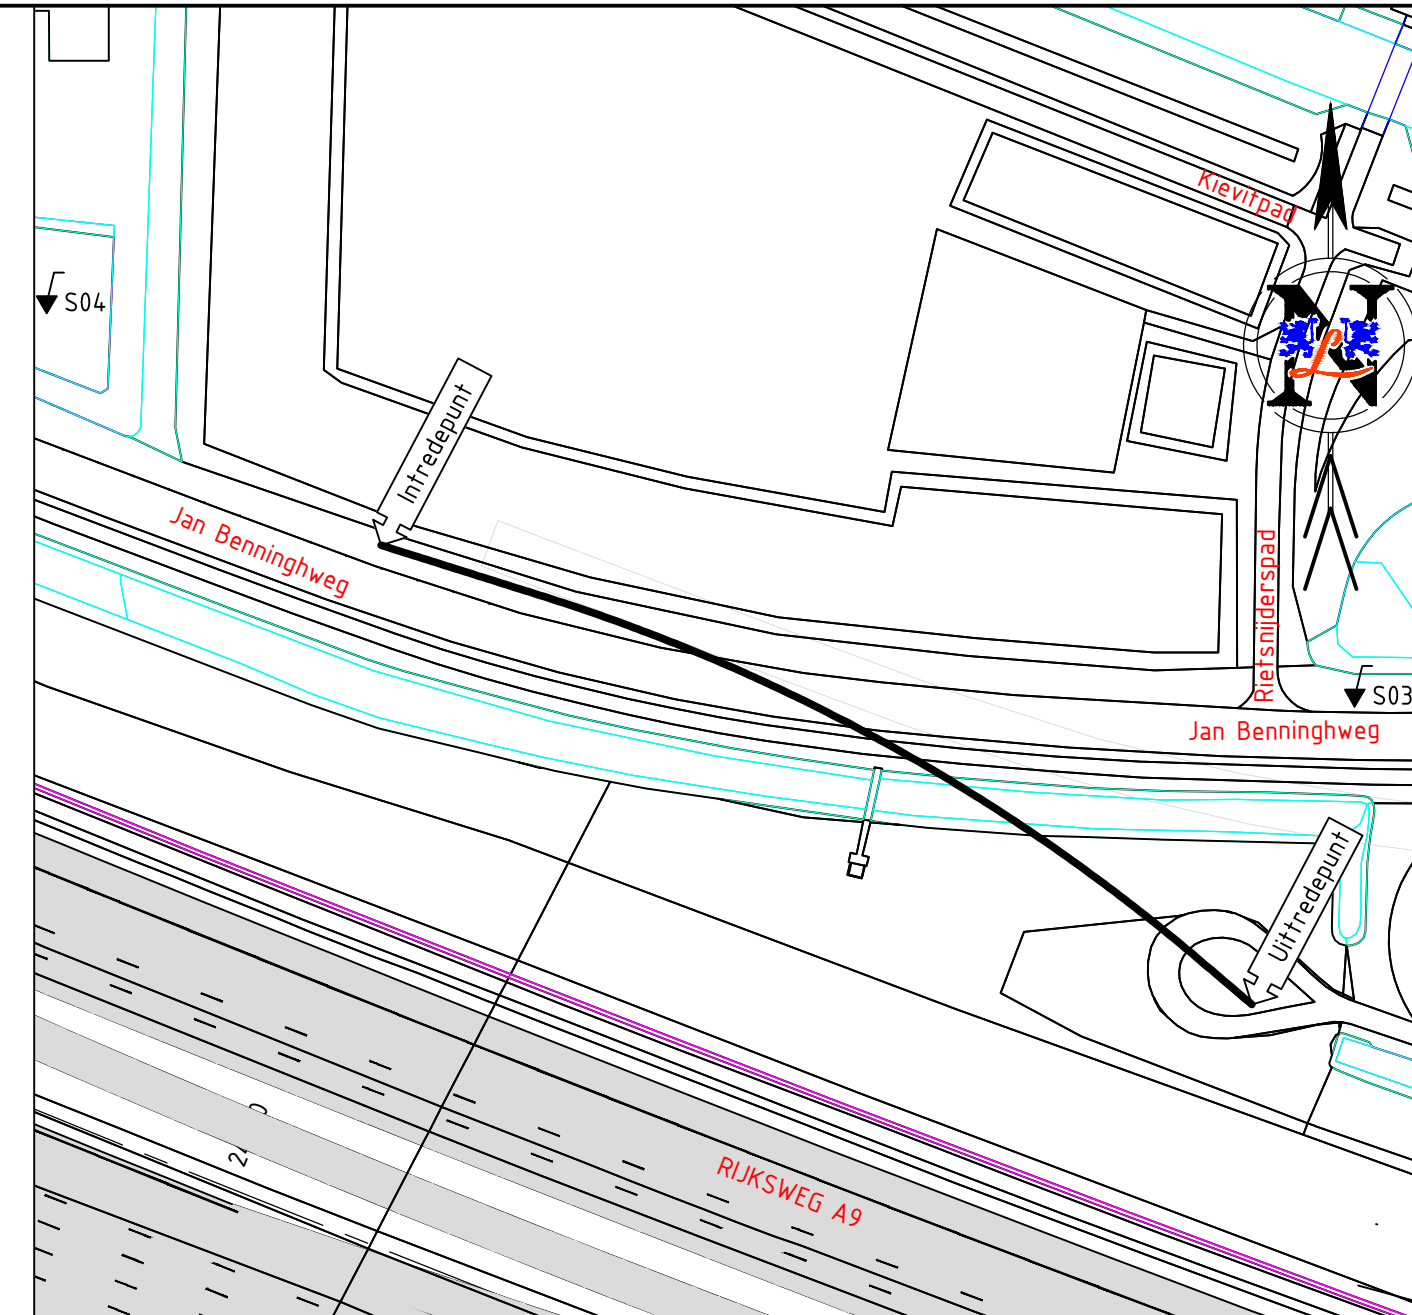

SITUATIE
SCHAAL 1:1000



FOTO NR.1 D.D. 17-02-17

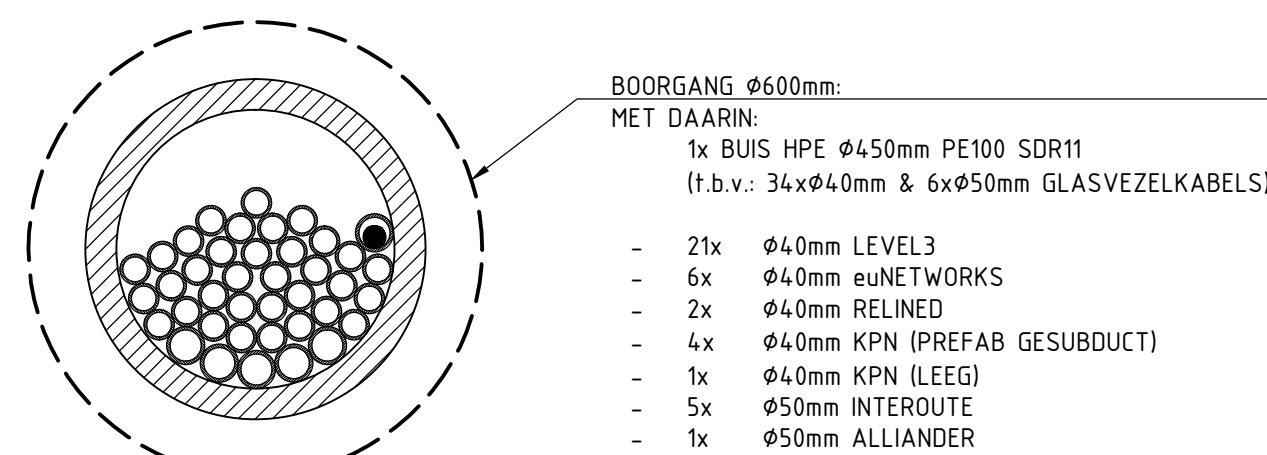


FOTO NR.2 D.D. 17-02-17

Tabel Tangentpunten Boring 1			
	X	Y	Z (NAP)
Intrrede	122267.23	478175.84	-1.78
Tv1	122271.75	478174.41	-3.23
Th1	122288.50	478169.13	-7.74
Tv2	122326.34	478153.70	-11.97
Tv3	122330.78	478151.40	-11.97
Th2	122375.50	478120.98	-4.49
Tv4	122378.76	478118.20	-3.23
Uittrrede	122382.40	478115.10	-1.77

TER CONTROLE

Tekenaar: T. SCHMIDT	Paraaf:	Datum:



DOORSNEDEN BORING
SCHAAL 1:10

KABELS EN LEIDINGEN GEBASEERD OP KLIC-MELDING 170662824 (15-02-2017)
DIEPTELIGGING KABELS EN LEIDINGEN ONBEBEID TENZIJ WEERGEGEVEN
ONDERGROND AANGELEVERD DOOR OPDRACHTGEVER

Gebr. van Leeuwen Boringen B.V.
Amperweg 17, 3442 AB Woerden T +31 (0)348 44 14 99 E bestellingen@boringen.com www.boringen.com

Project: SAA - HOLENDRECHTERZIJWEG - RONDE HOEP

Overname: GESTUURDE BORING

Opdrachtgever: **Adinf** ADINF BV

Vergevenshouder: **Level3**

Bestandsnummer: T. SCHMIDT

Kenners: W. BODE

Datum tekening: 21-4-2017

Datum opstellen: 21-4-2017

Schaal: 1:10 / 1:200 / 1:1000

Titel: VERGUNNING

Formaat: A0

Blad: 1 v. 1

Tekeningnummer: TFS20001-VT01

Mijn:

Coördinatie: Rijkswaterstaat (RS)

Coördinatie: Rijkswaterstaat (RS)