


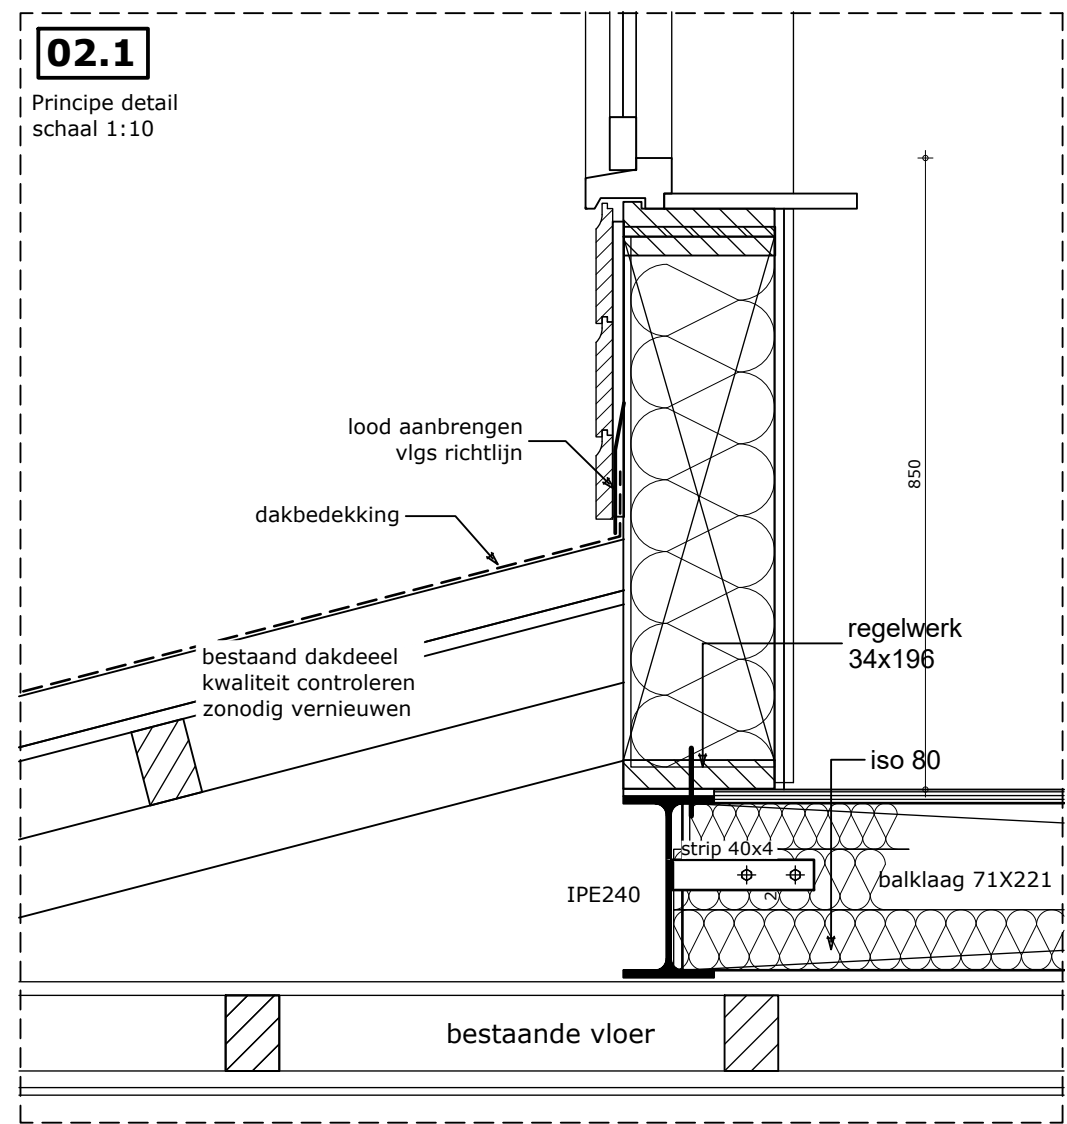


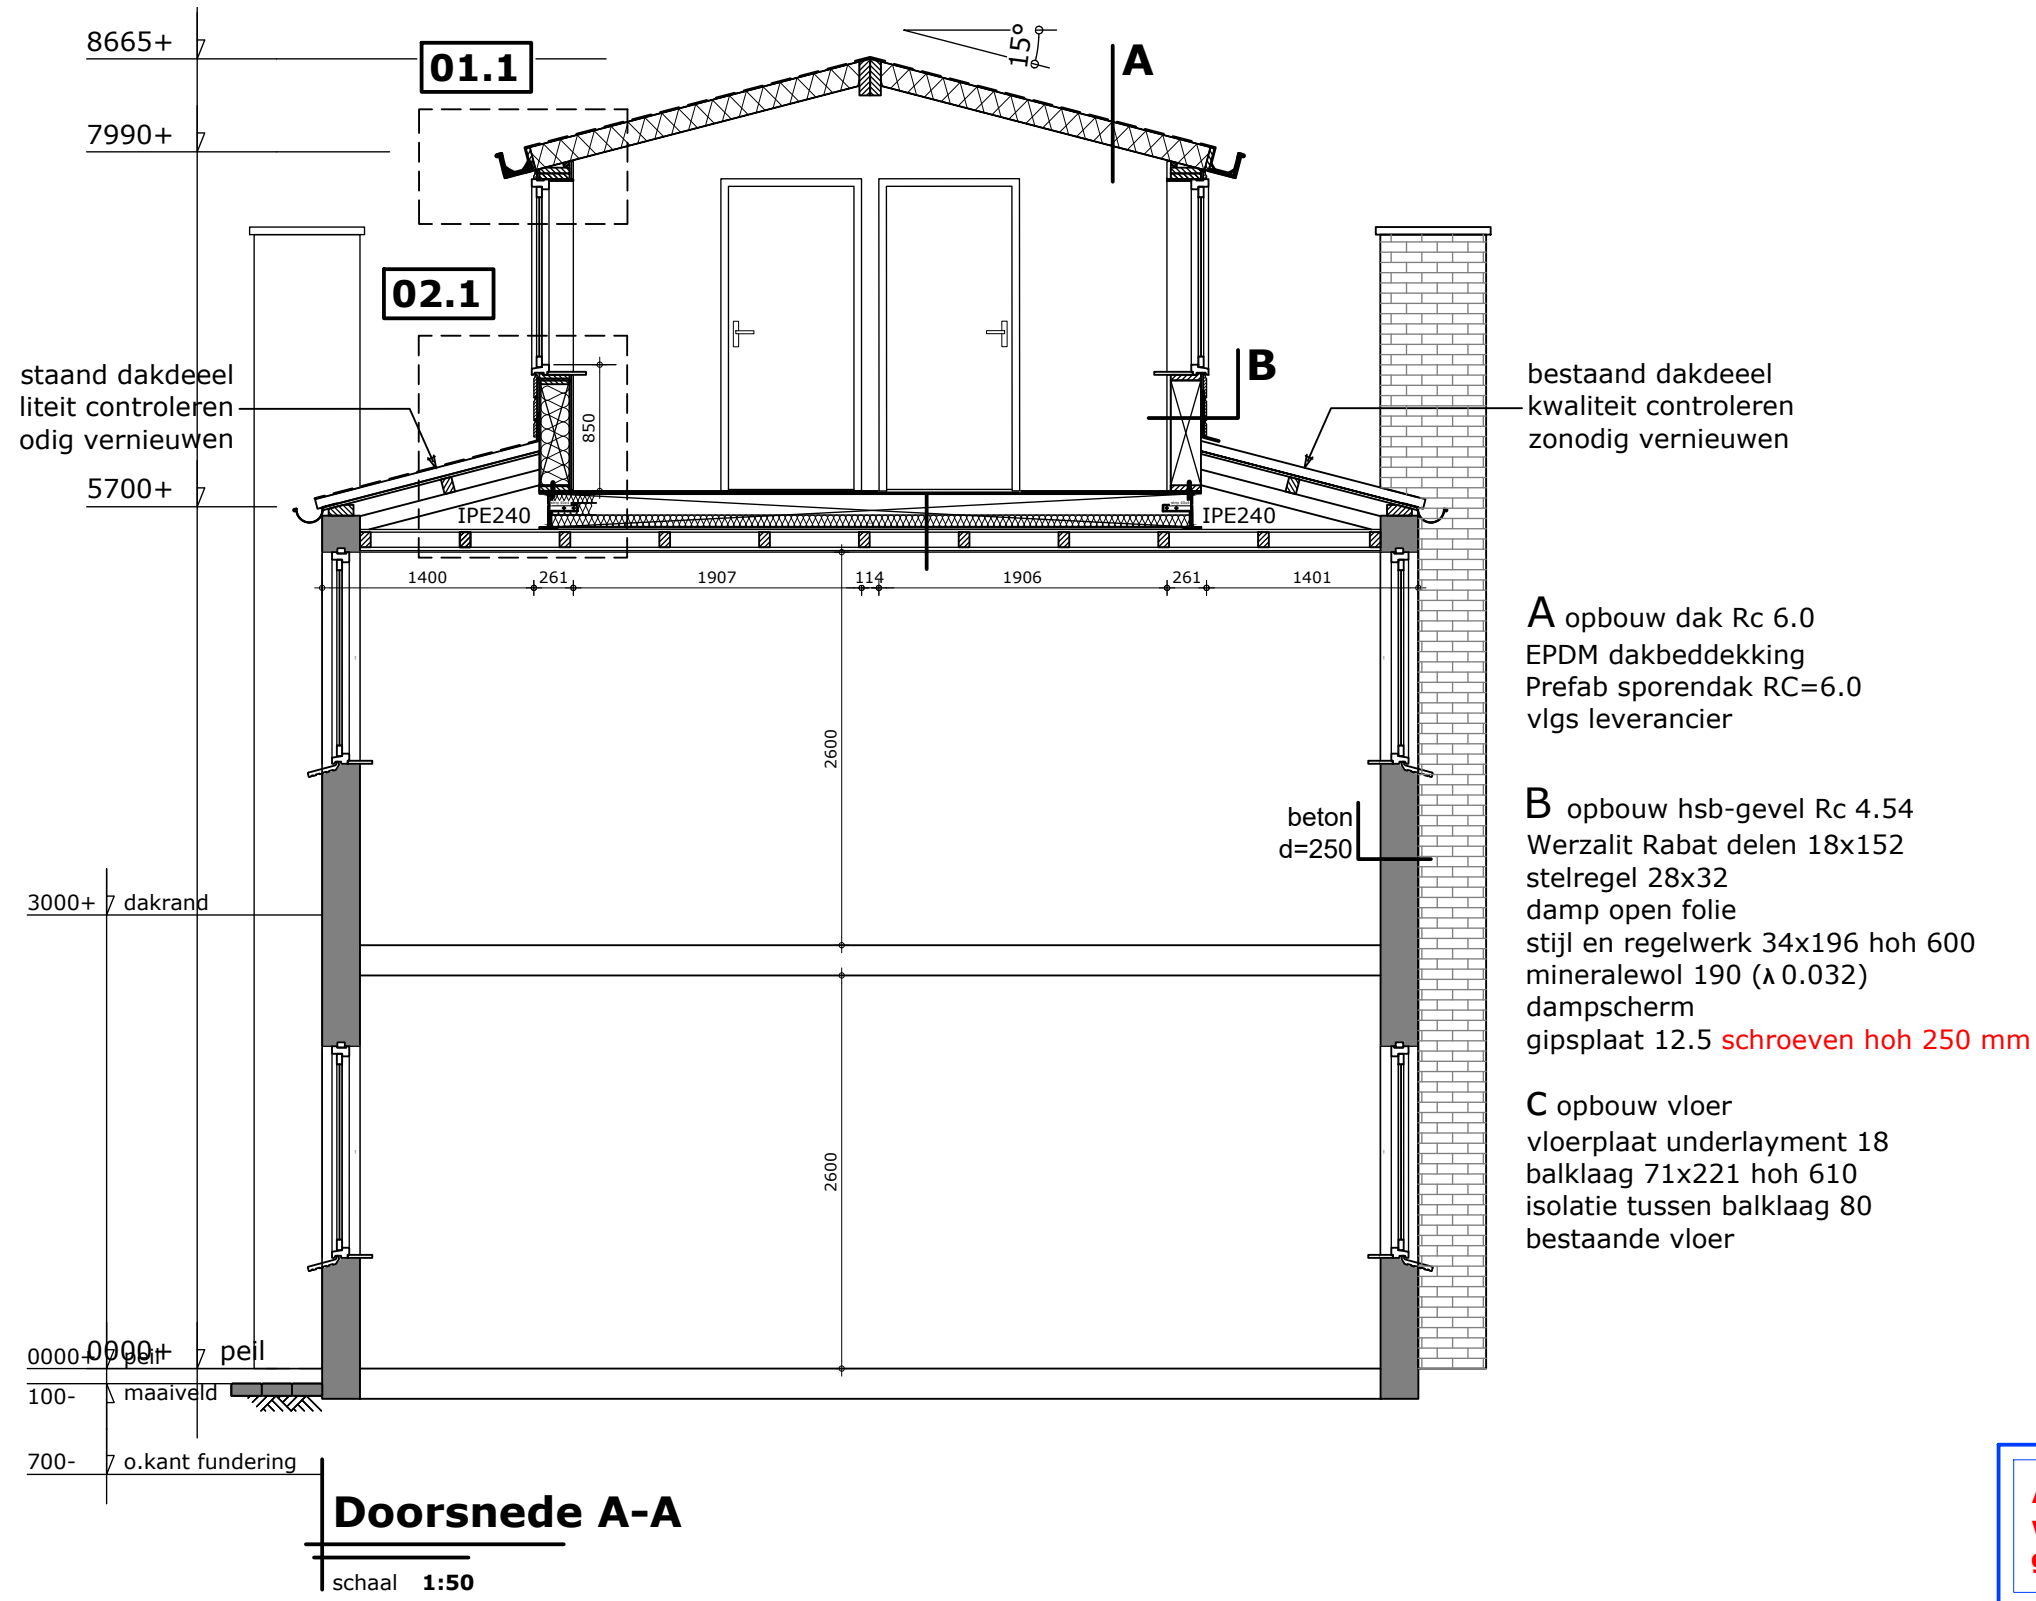

verklaringen diverse:			
cv	centrale verwarming	f	fontein
dr	droger	b	bad
wm	wasmachine	d	douche
vw	vaatwasser	sb	spoelbak
kk	koelkast	stl	standleiding
vr	vriezer	mk	meterkast
mv	mechanische ventilatie	ostst	ontstoppingsstuk
wtw	warmte terug winning	cai	centrale antenne inrichting
wtv	wastafel	blr	beluchting riolering

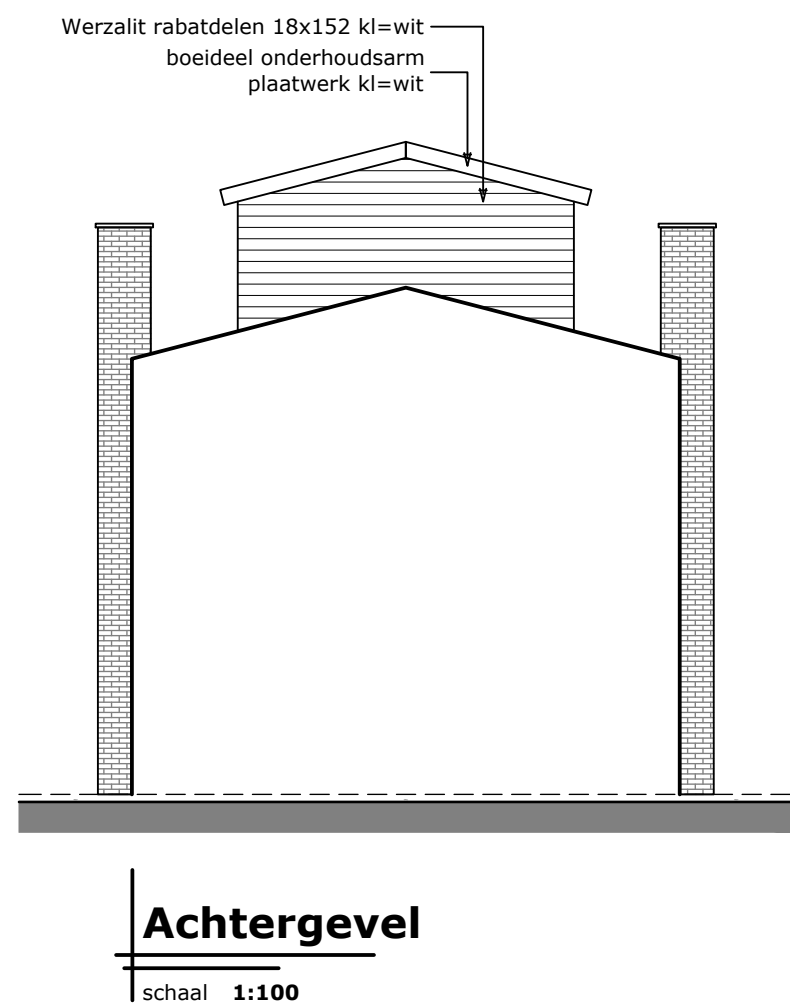

Sectie: D Nummer: 04747		Gemeente: Vlaardingen		Schaal: 1:500	
Bladnummer B1		Onderdeel BESTEKTEKENING			
Projectnummer 40417		Bouwplan m.b.t. Plaatsen prefab dakopbouw			
Opdrachtgever Adres Bouwadres Bangkasinel 55, 1312EN Vlaardingen		Datum 05-04-2017		Revisiedatum - -	
		Getekend door A. Simons Gecontroleerd			

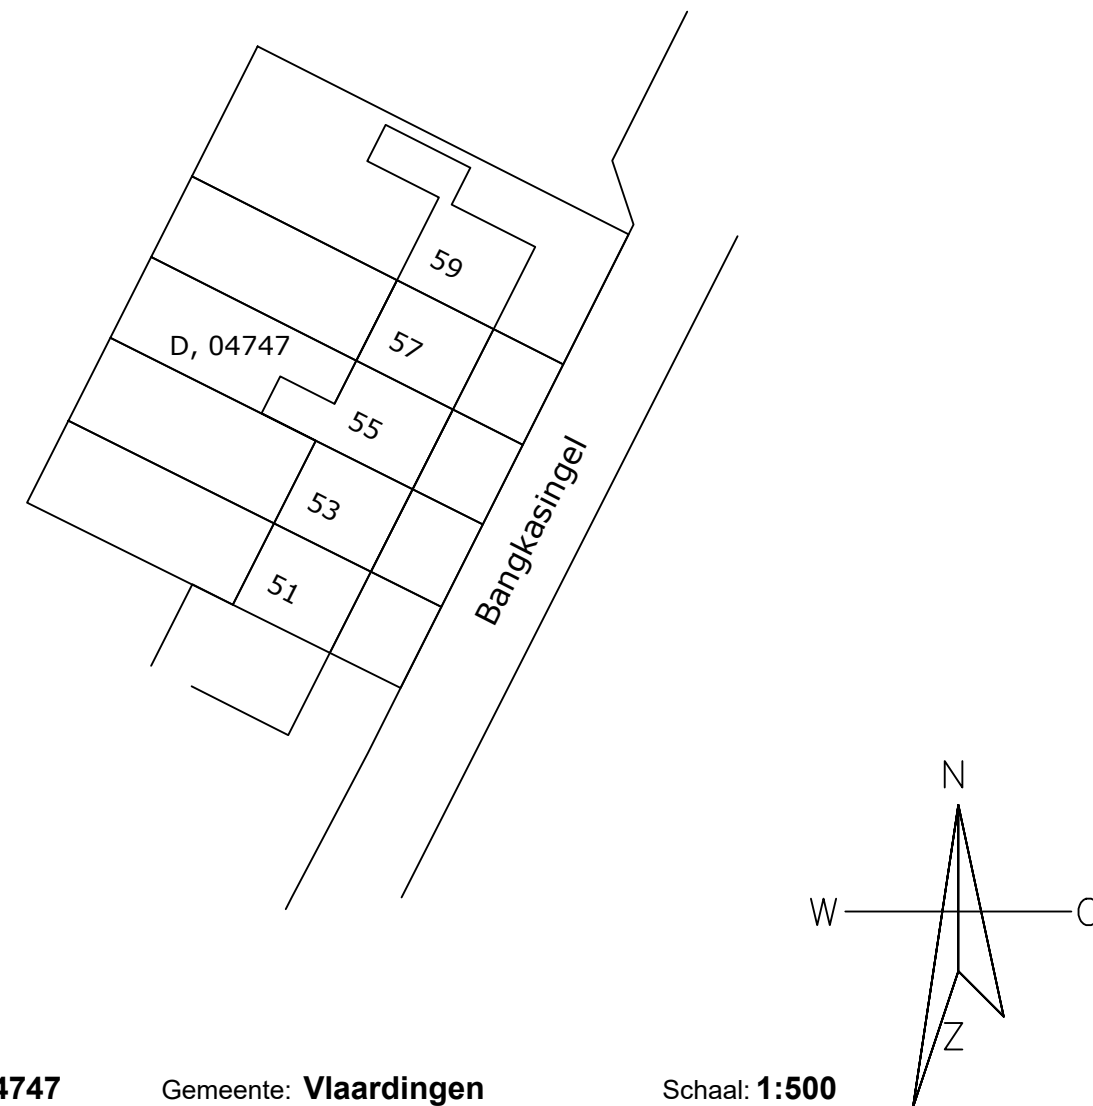