


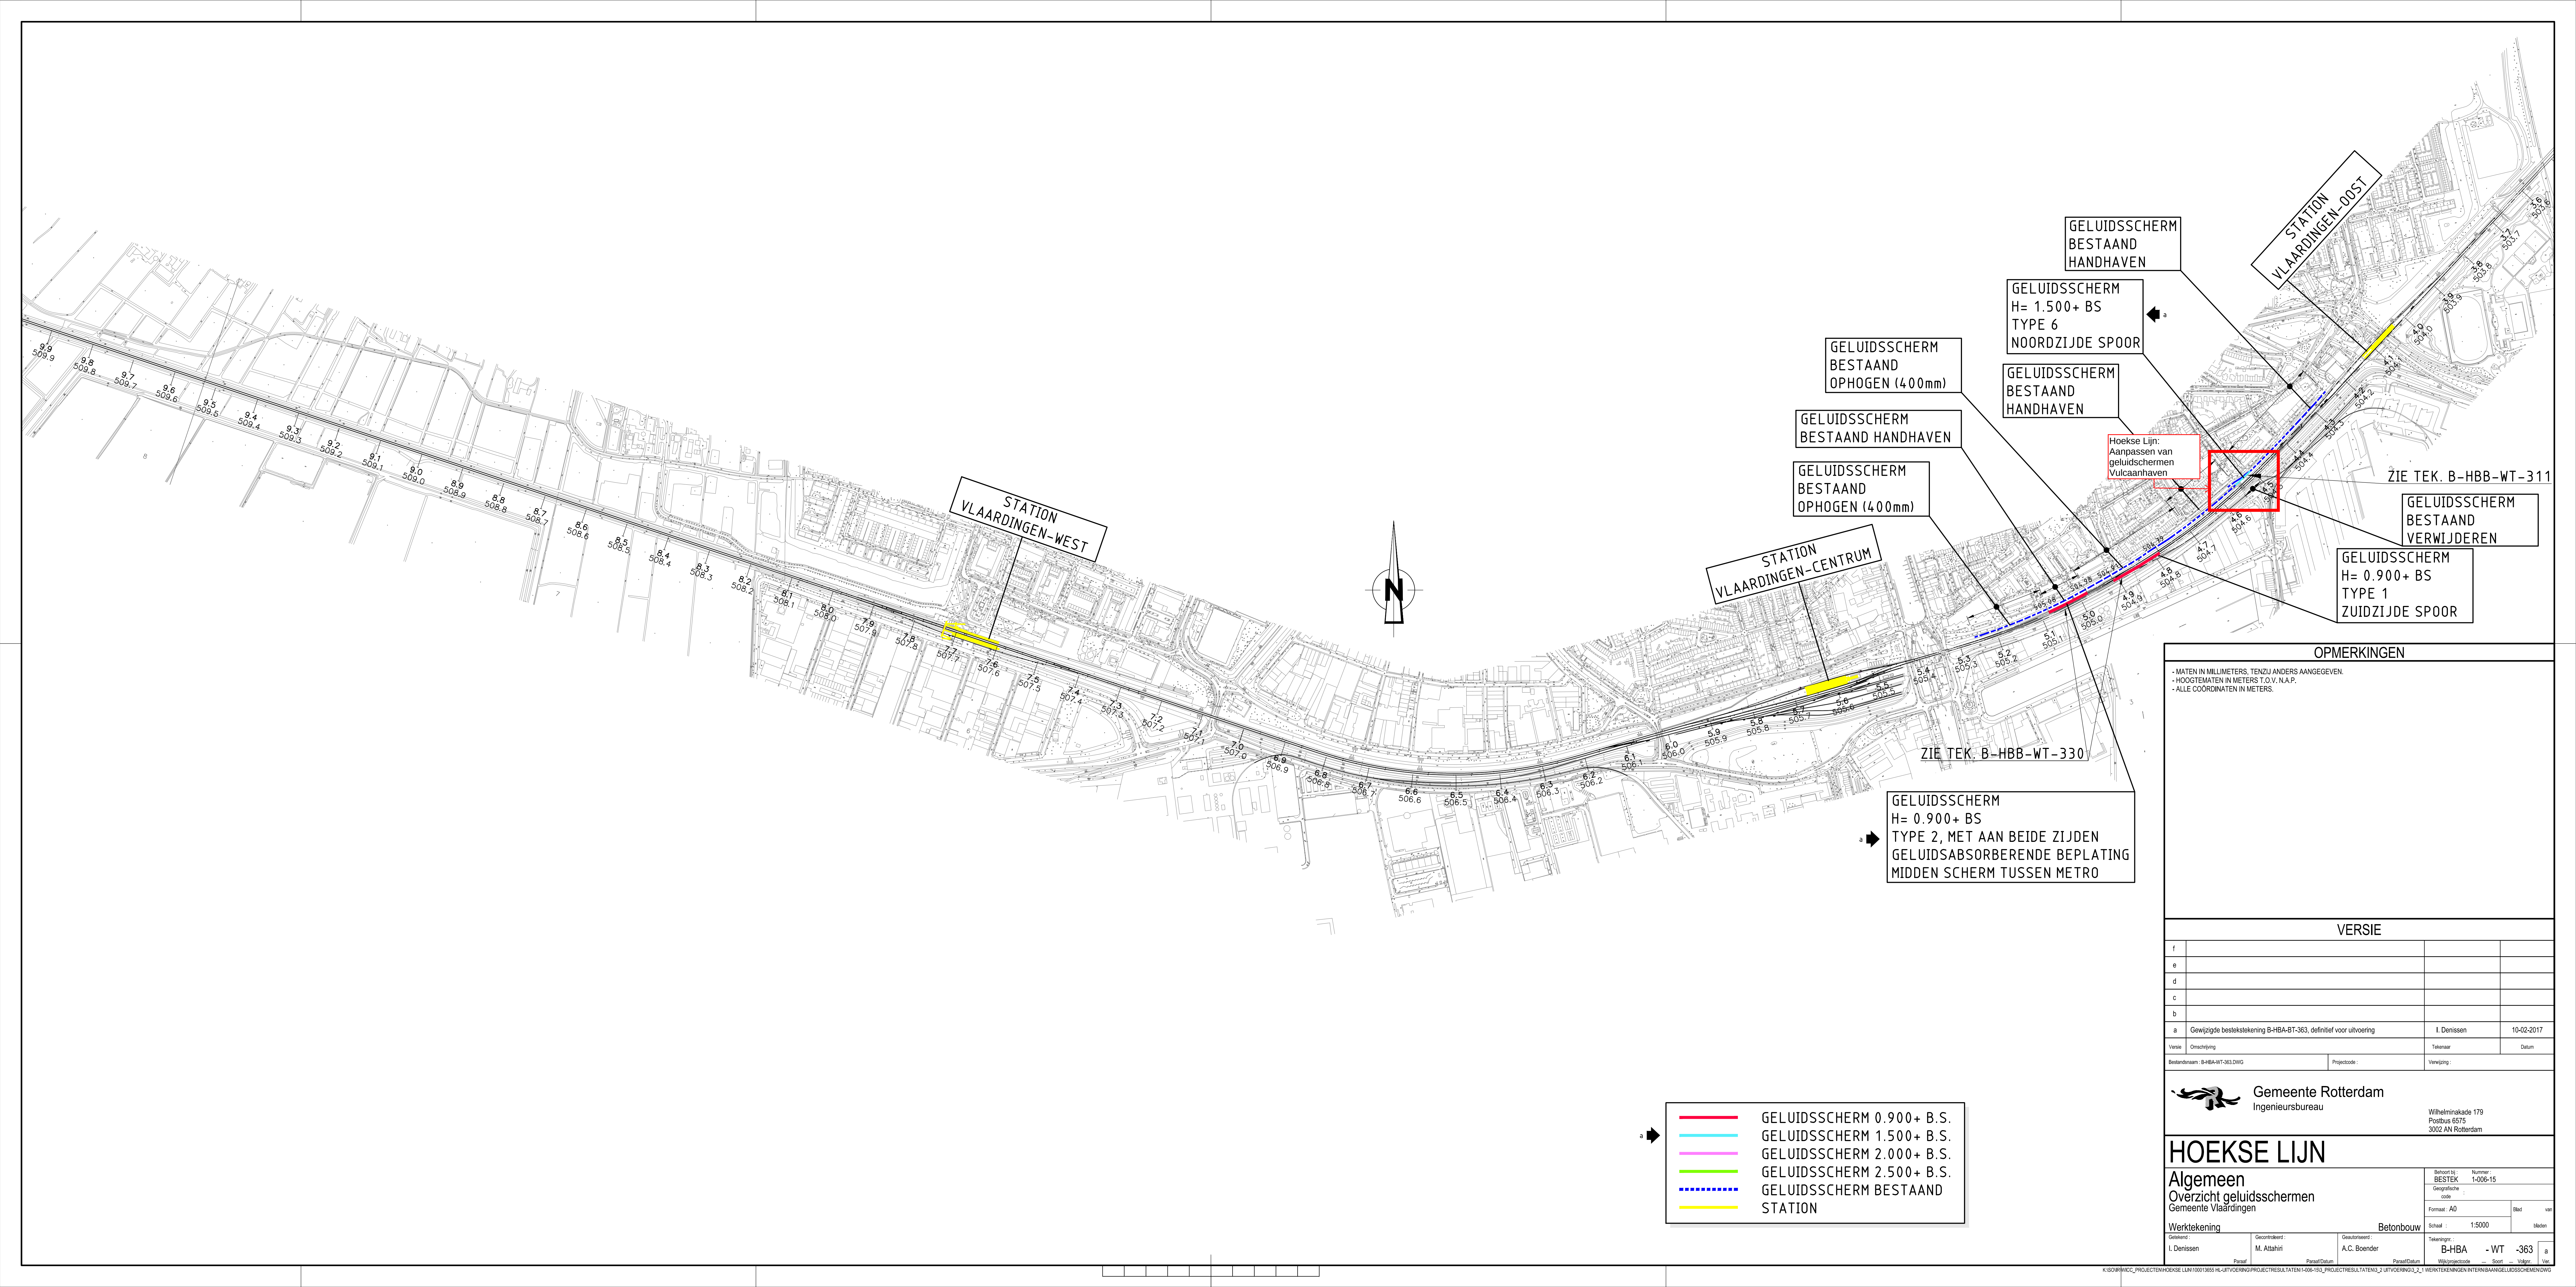

GELUIDSSCHERM
BESTAAND
HANDHAVEN

GELUIDSSCHERM
H= 1.500+ BS
TYPE 6
NOORDZIJDE SPOOR

GELUIDSSCHERM
BESTAAND
HANDHAVEN

Hoekse Lijn:
Aanpassen van
geluidsschermen
Vulcaanhaven

GELUIDSSCHERM
BESTAAND
OPHOGEN (400mm)

GELUIDSSCHERM
BESTAAND
HANDHAVEN

GELUIDSSCHERM
BESTAAND
OPHOGEN (400mm)

STATION
VLAARDINGEN-CENTRUM

ZIE TEK. B-HBB-WT-311

GELUIDSSCHERM
BESTAAND
VERWIJDEREN

GELUIDSSCHERM
H= 0.900+ BS
TYPE 1
ZUIDZIJDE SPOOR

ZIE TEK. B-HBB-WT-330

GELUIDSSCHERM
H= 0.900+ BS
TYPE 2, MET AAN BEIDE ZIJDEN
GELUIDSABSORBERENDE BEPLATING
MIDDEN SCHERM TUSSEN METRO

- GELUIDSSCHERM 0.900+ B.S.
- GELUIDSSCHERM 1.500+ B.S.
- GELUIDSSCHERM 2.000+ B.S.
- GELUIDSSCHERM 2.500+ B.S.
- GELUIDSSCHERM BESTAAND
- STATION

OPMERKINGEN

- MATEN IN MILLIMETERS, TENZIJ ANDERS AANGEGEVEN.
- HOOGTEMATEN IN METERS I.O.V. N.A.P.
- ALLE COÖRDINATEN IN METERS.

VERSIE

f		
e		
d		
c		
b		
a	Gewijzigde bestektekering B-HBA-BT-363, definitief voor uitvoering	I. Denissen 10-02-2017
1	Versie	Omschrijving
2	Bestandsnaam: B-HBA-WT-363.DWG	Projectcode: Versie:

Gemeente Rotterdam
Ingenieursbureau

Wilhelminakade 179
Postbus 6575
3002 AN Rotterdam

HOEKSE LIJN

Algemeen
Overzicht geluidsschermen
Gemeente Vlaardingen

Behoort tot: Nummer:

Gedetailleerde code: 1-006-15

Formaat: A0

Schaal: 1:5000

Betonbouw

Geschied: I. Denissen

Geschied: M. Attahiri

Geschied: A.C. Boender

B-HBA - WT -363 a