
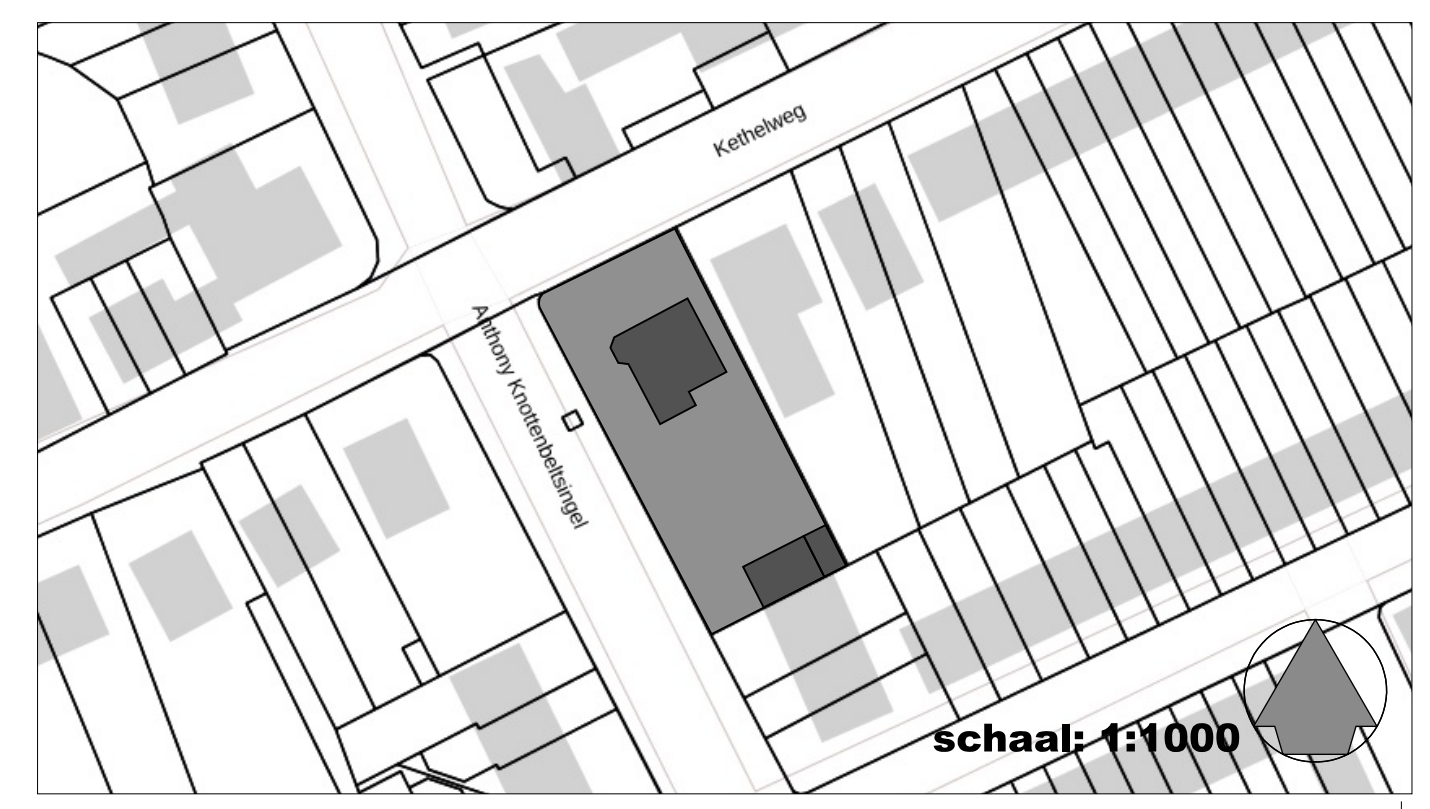
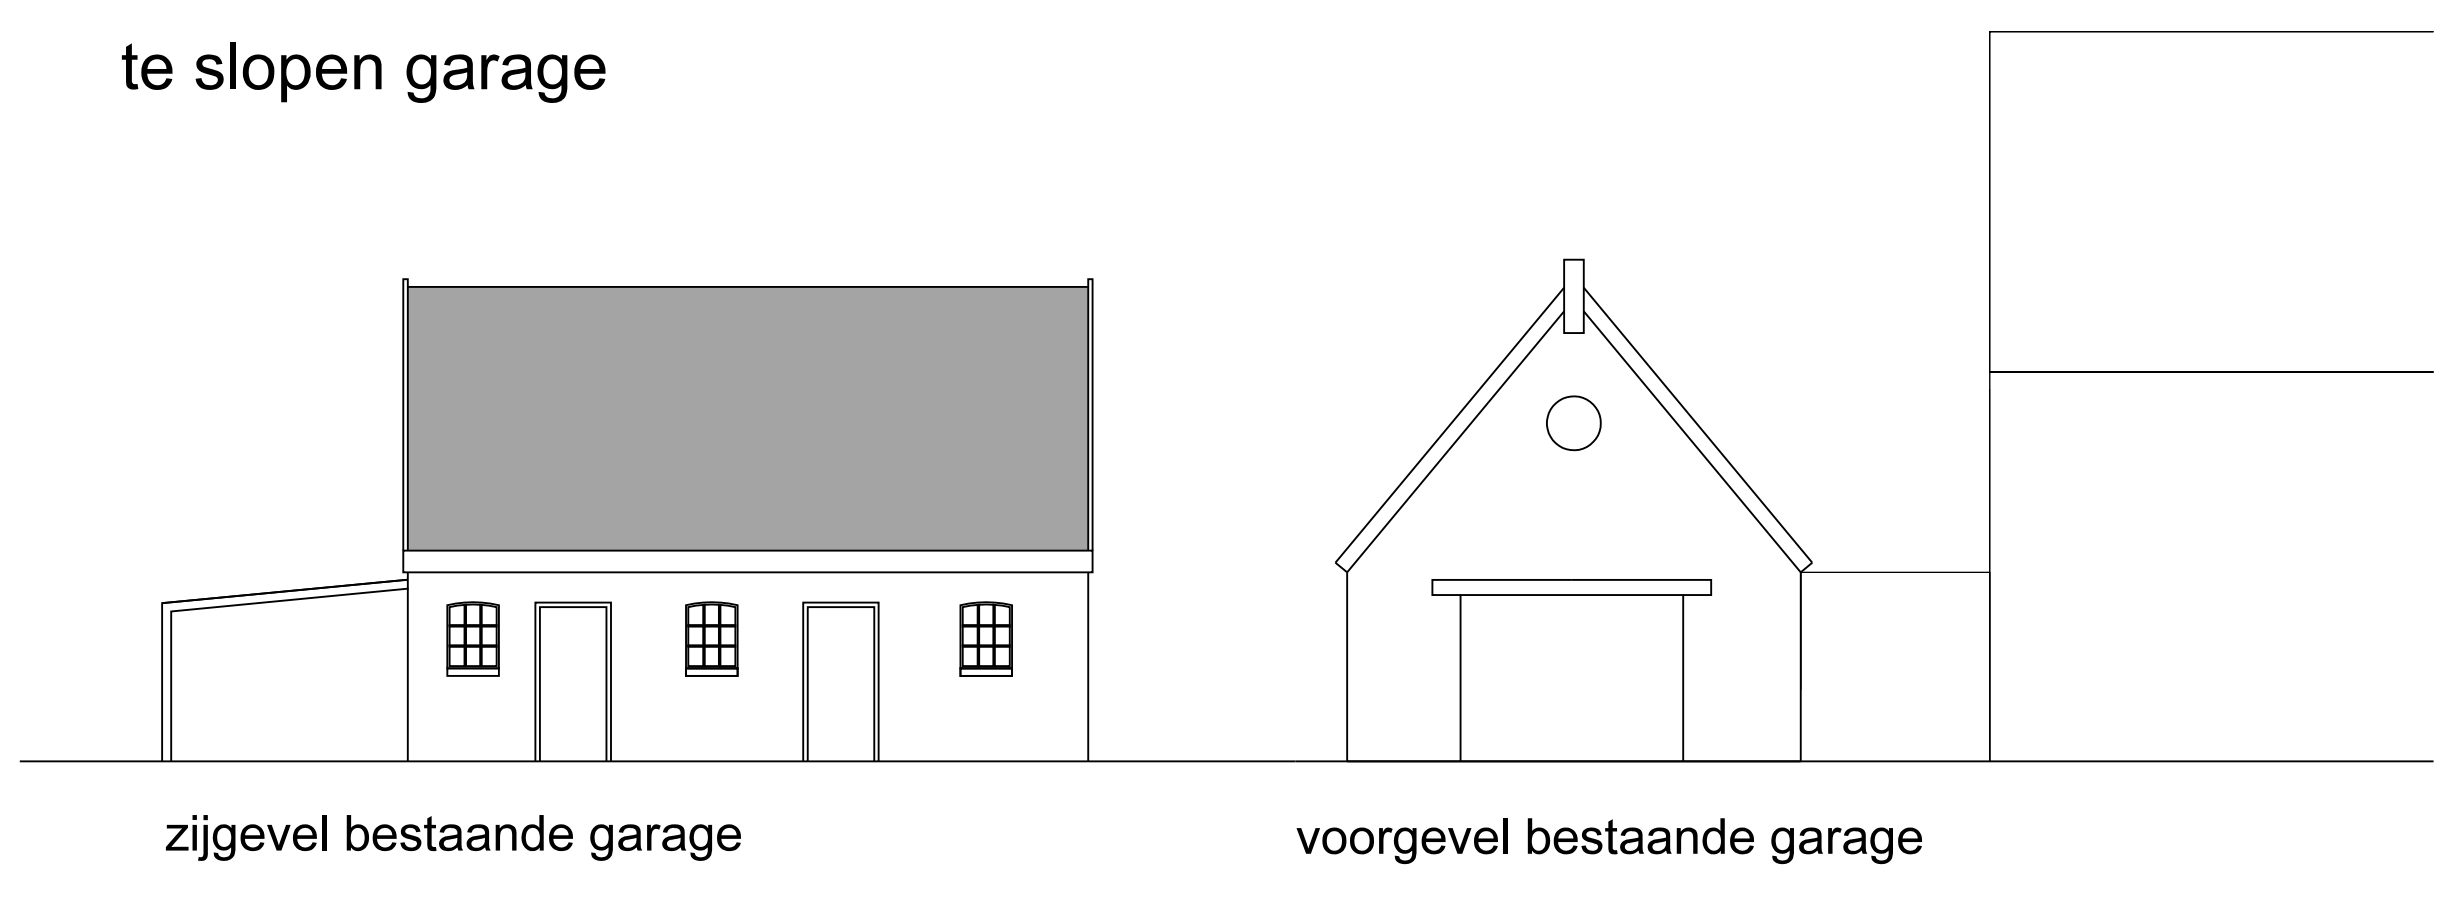


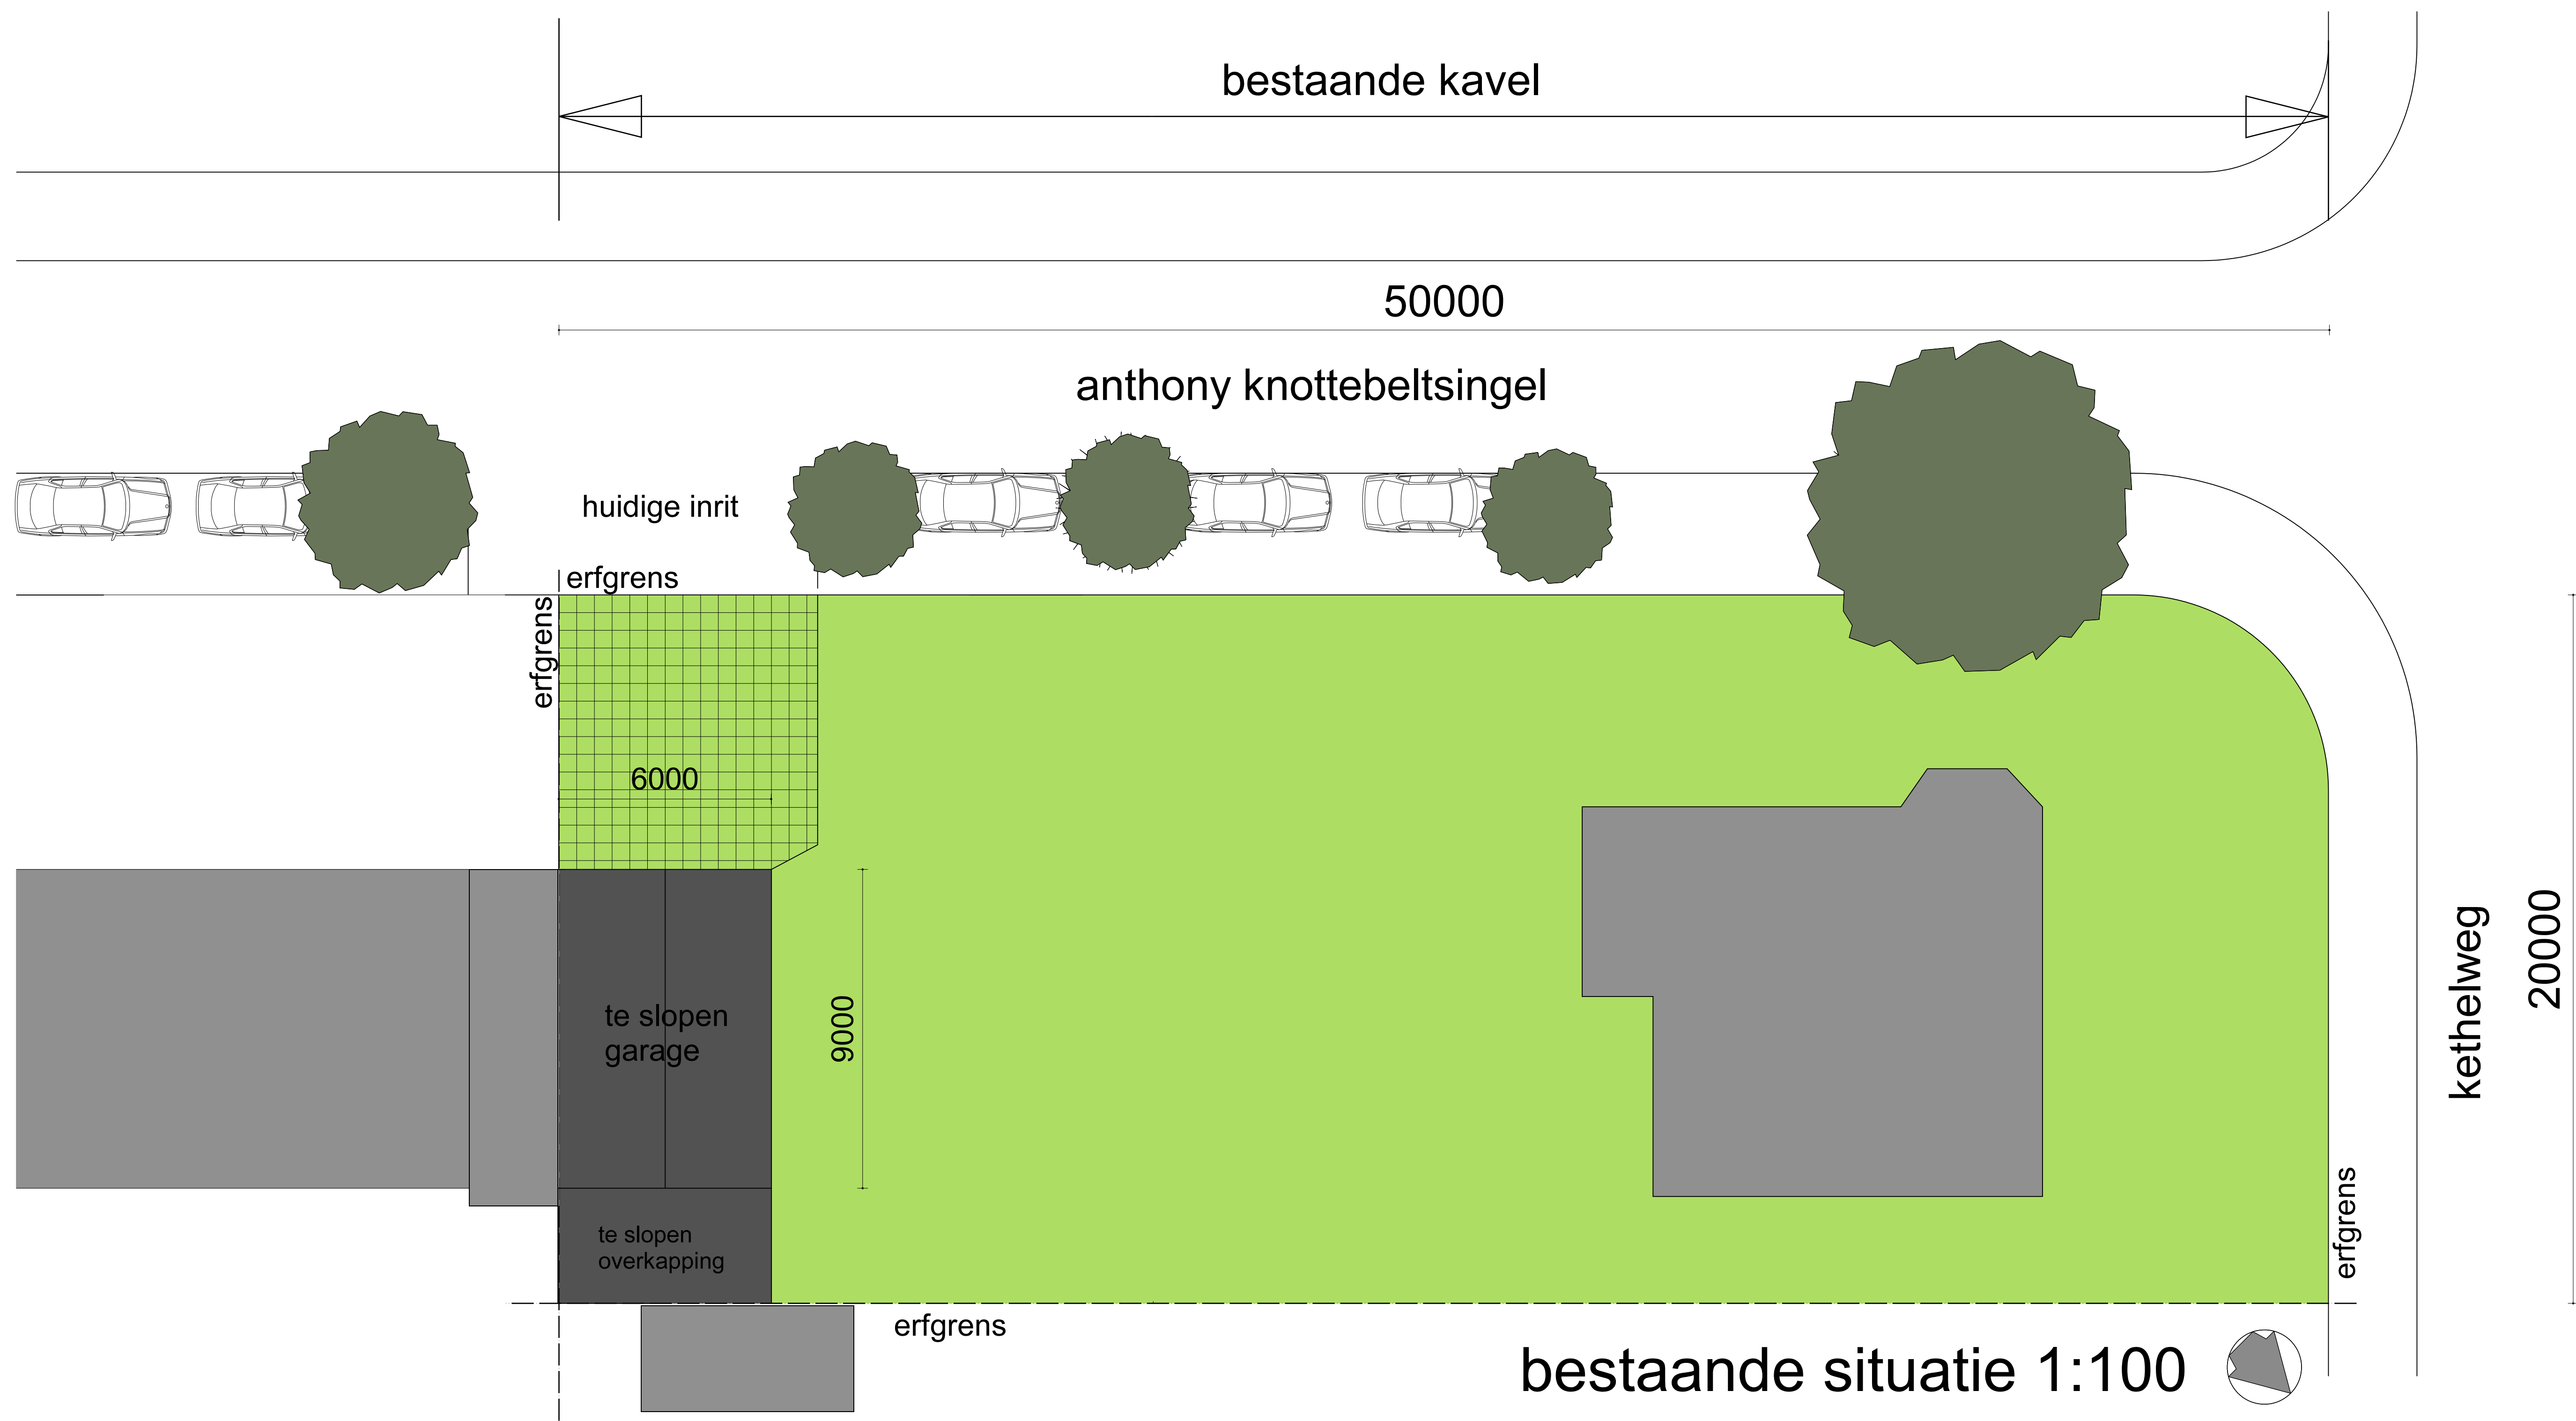

**ARCHI
HOUDJ
TECTEN DIJK**

oosthavenkade 51 3134nx Vlaardingen
tel: 010-4600682 www.houdijkarchitecten.nl

get. fv
formaat A1
werknr 1618
schaal 1:100/1:500
proj. arch. ir w. houdijk
dd. 23-09-2016

opdrachtgever
fam. van Vugt
kethelweg Vlaardingen

project
nieuwbouw woning
anthony knottenbeltsingel

onderwerp
bestaande situatie
bestaande situatie

tekeningnr. **Db01**