


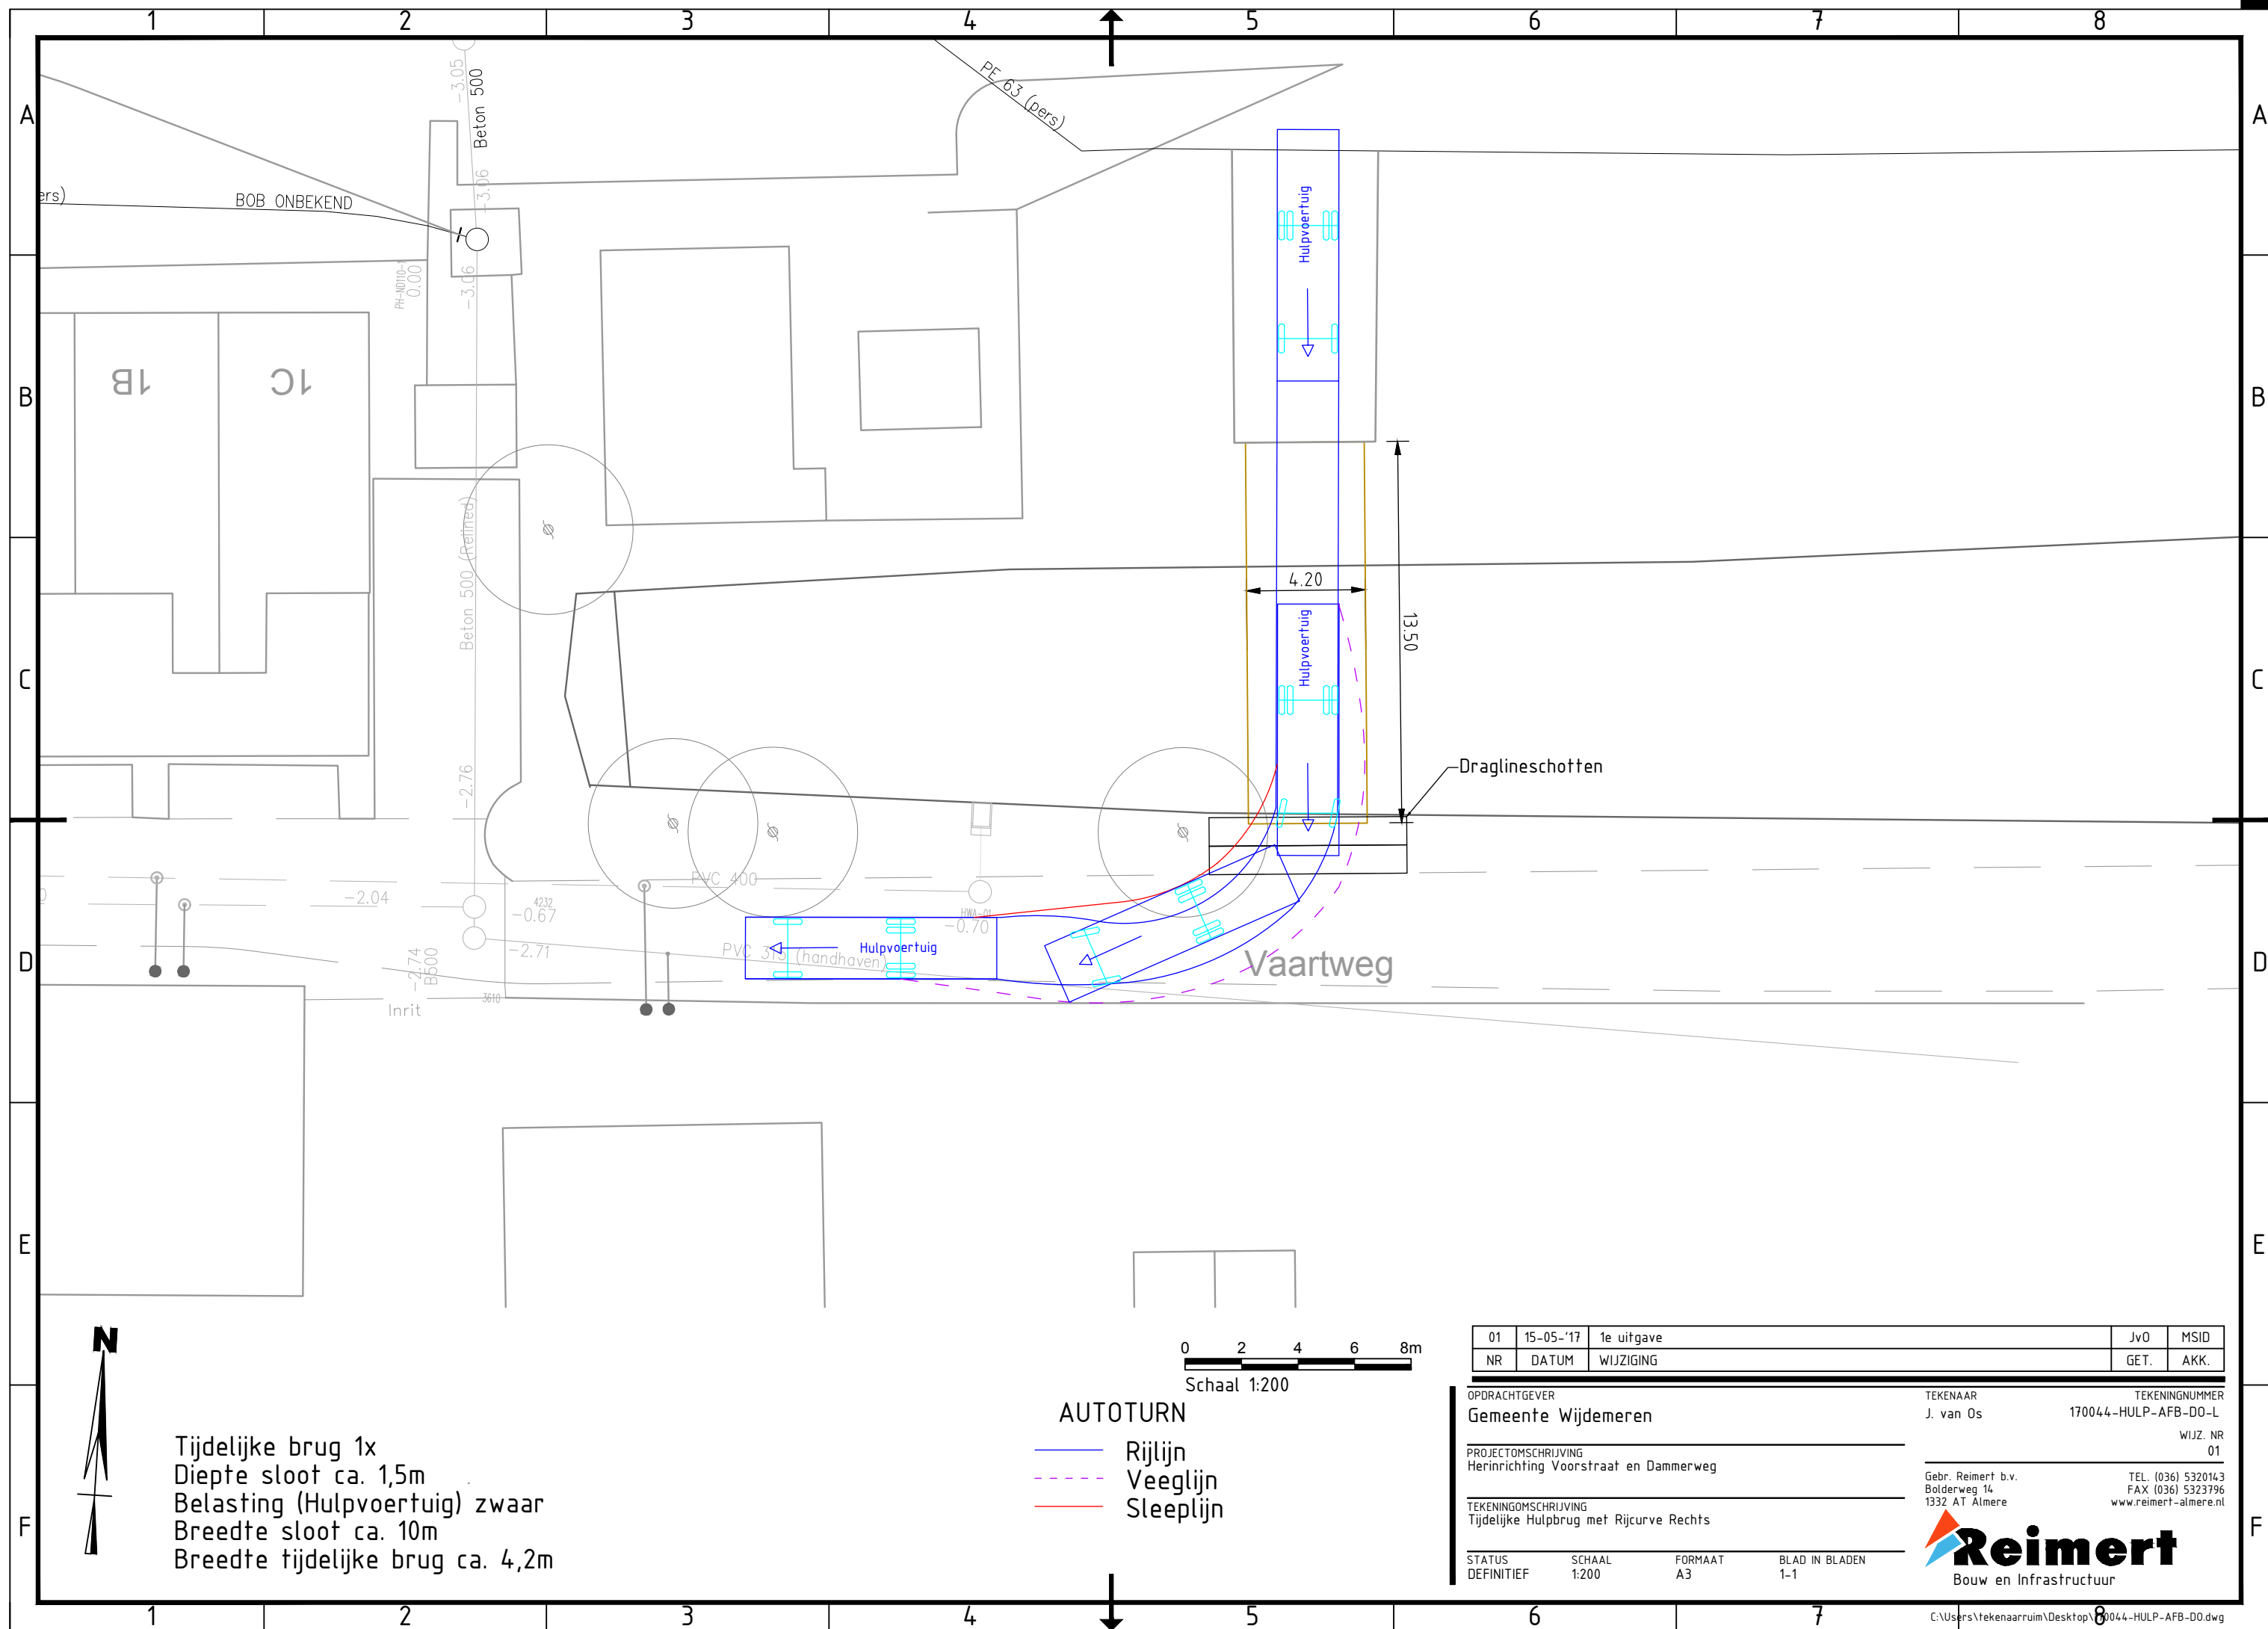

Tijdelijke brug 1x
Diepte sloot ca. 1,5m
Belasting (Hulpvoertuig) zwaar
Breedte sloot ca. 10m
Breedte tijdelijke brug ca. 4,2m

AUTOTURN
— Rijlijn
- - - Veeglijn
— Sleeplijn

01	15-05-'17	1e uitgave	JvO	MSID
NR	DATUM	WIJZIGING	GET.	AKK.

OPDRACHTGEVER		TEKENAAR	TEKENINGNUMMER
Gemeente Wijdemeren		J. van Os	170044-HULP-AFB-DO-L

PROJECTOMSCHRIJVING		WIJZ. NR
Herinrichting Voorstraat en Dammerweg		01

TEKENINGOMSCHRIJVING		Gebr. Reimert b.v.	TEL. (036) 5320143
Tijdelijke Hulpbrug met Rijcurve Rechts		Bolderweg 14	FAX (036) 5323796
		1332 AT Almere	www.reimert-almere.nl

STATUS	SCHAAL	FORMAAT	BLAD IN BLADEN
DEFINITIEF	1:200	A3	1-1

**Reimert**
Bouw en Infrastructuur