


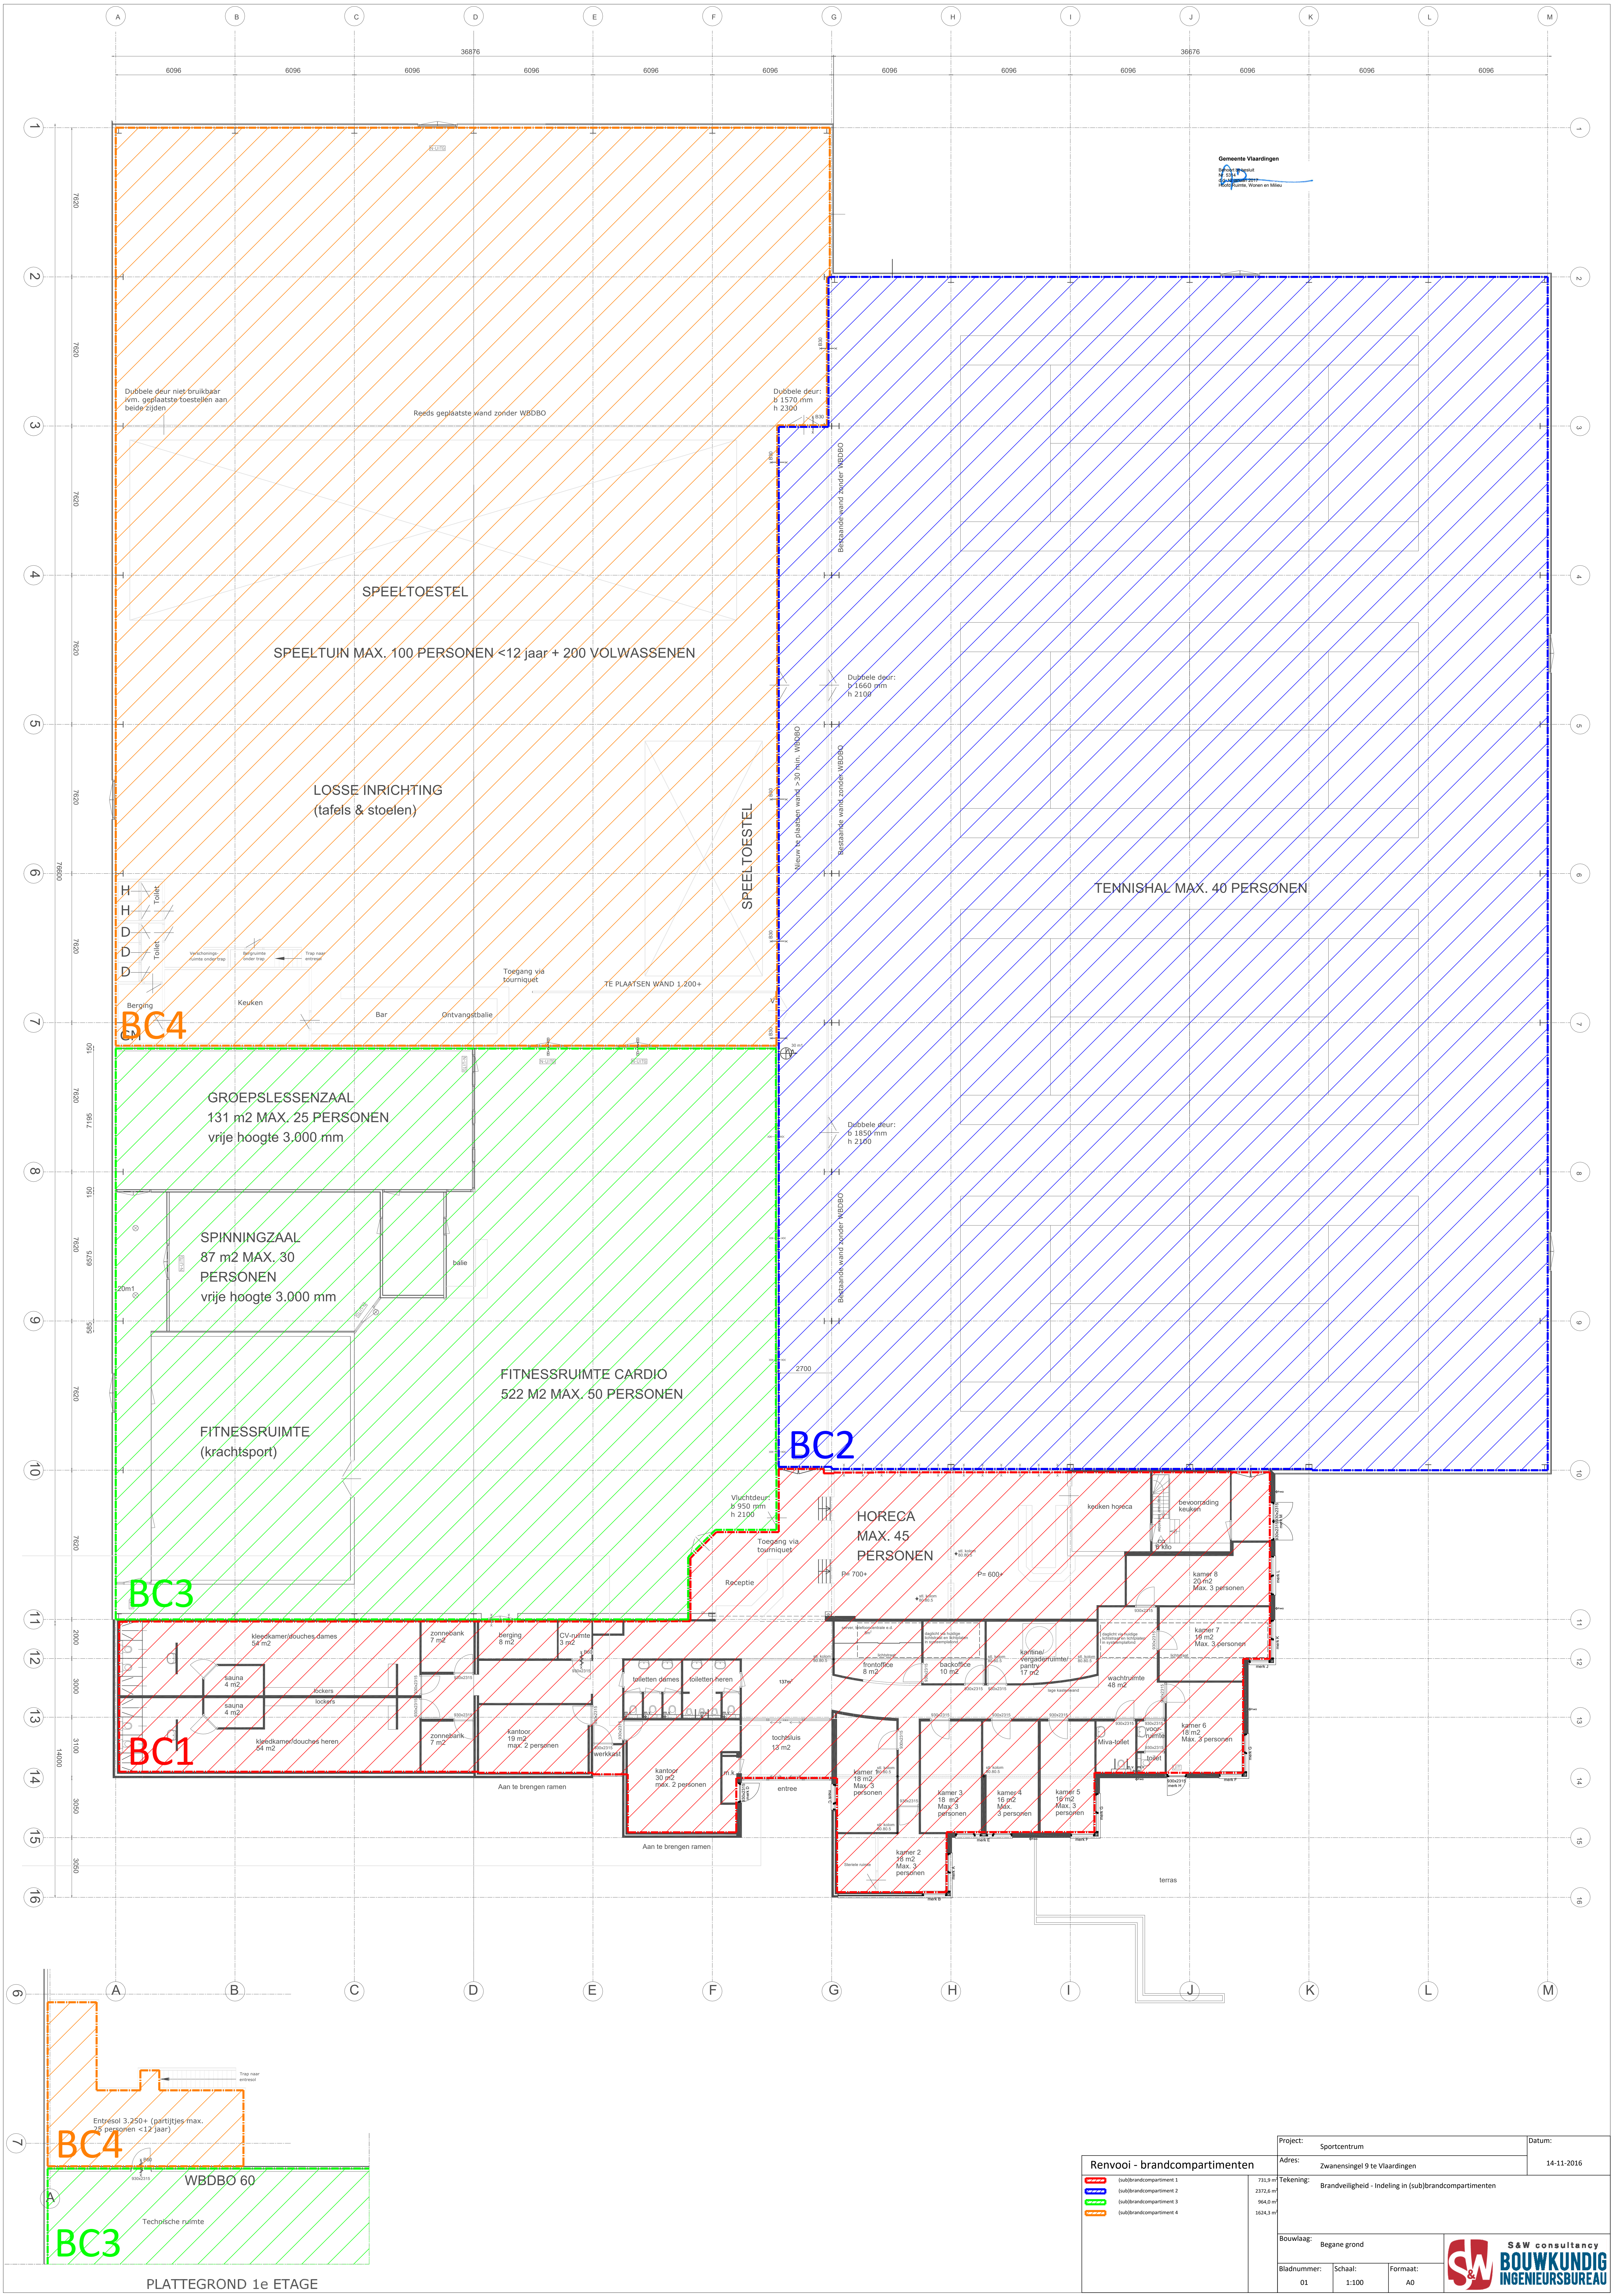

Project: Sportcentrum		Datum: 14-11-2016	
Adres: Zwanensingel 9 te Vlaardingen		Tekening: Brandveiligheid - Indeling in (sub)brandcompartimenten	
Bouwlaag: Begane grond		Bladnummer: 01	
Schaal: 1:100		Formaat: A0	
Renvooi - brandcompartimenten		S&W consultancy BOUWKUNDIG INGENIEURSBUREAU	