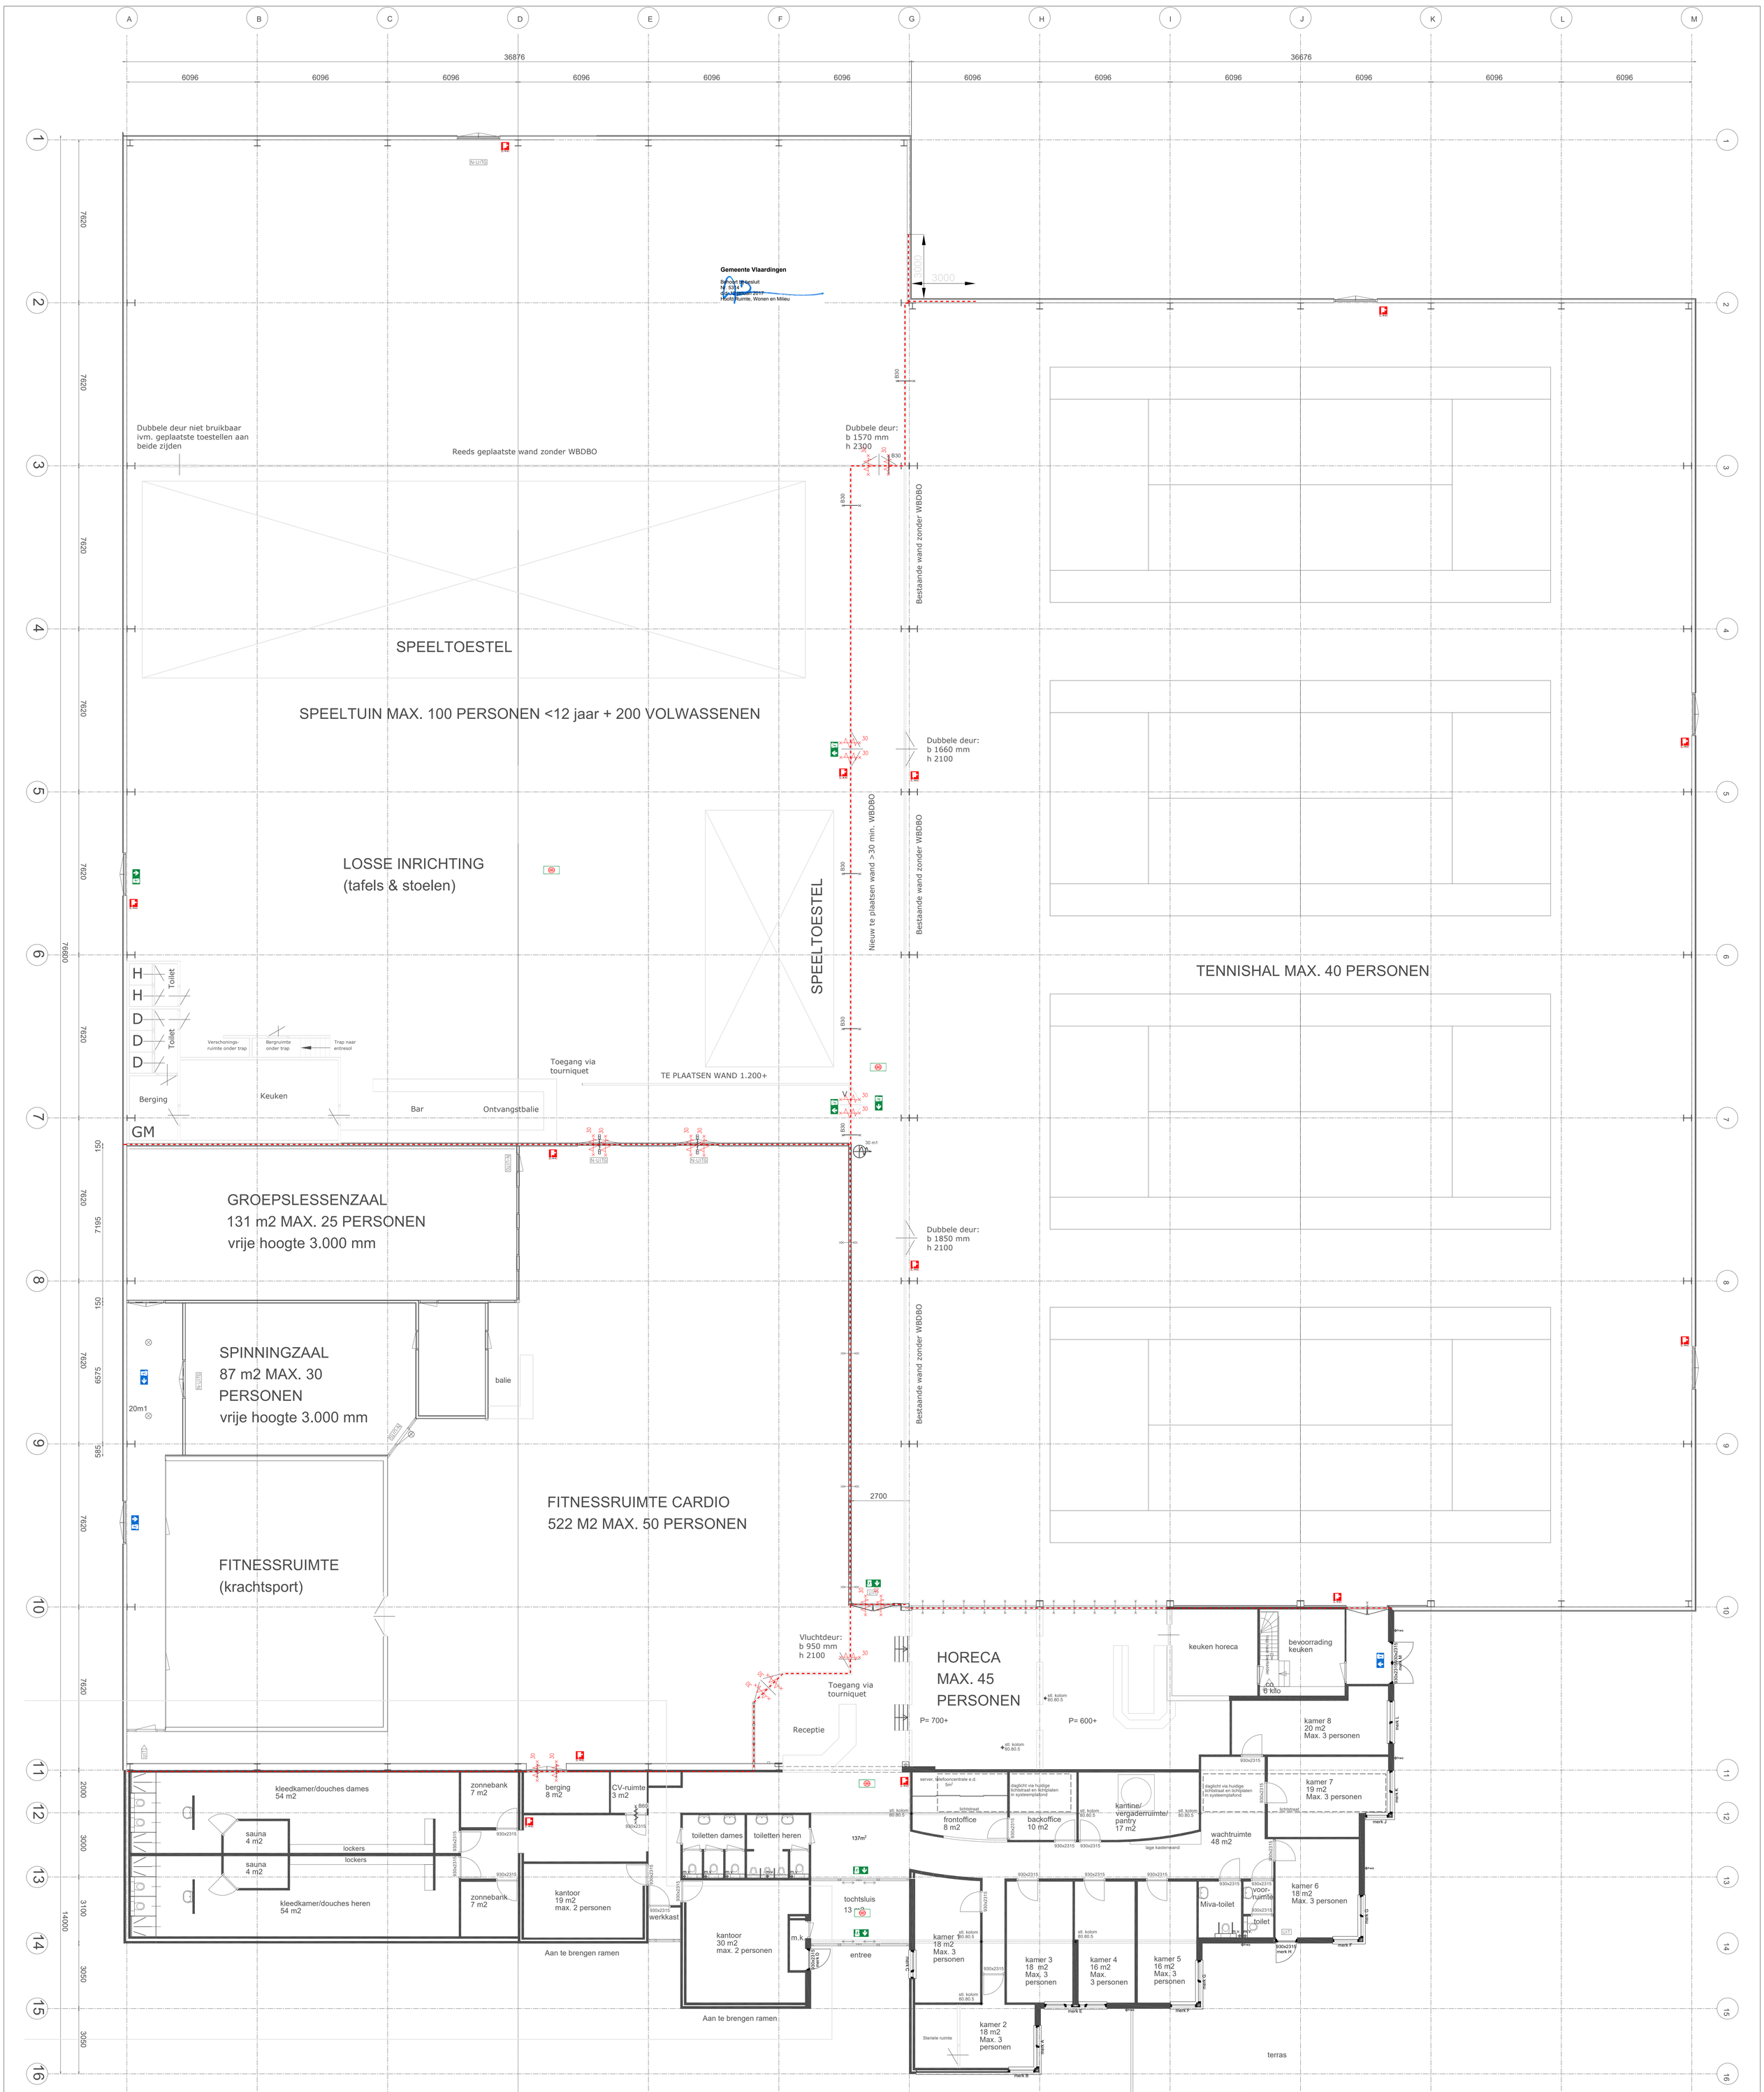

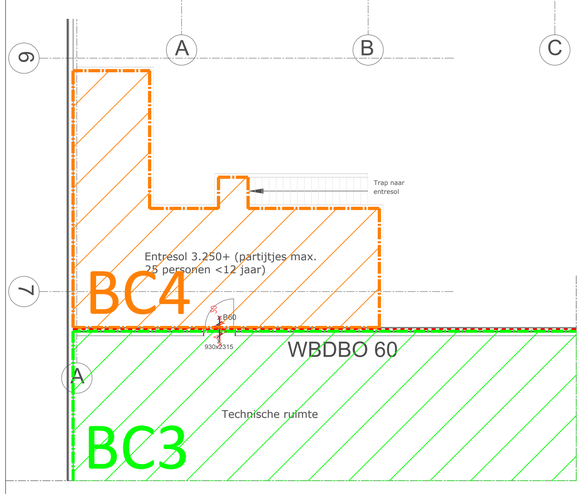

PLATTEGROND 1e ETAGE

Renvooi - brandsymbolen

- 60 minuten brandwerende scheiding
- 30 minuten brandwerende scheiding
- 20 minuten brandwerende scheiding
- Zelfsluitend 60 minuten brandwerend
- Zelfsluitend 30 minuten brandwerend
- Rookmelder voldoet en geplaatst volgens NEN 2555
- Ruimte voorzien van noodverlichting
- Brandslanghaspel
- Brandblusser
- Vluchtrouteaanduiding zonder zichtbaarheidseisen volgens NEN-EN 1838
- Vluchtrouteaanduiding met zichtbaarheidseisen volgens NEN-EN 1838

Project: Sportcentrum		Datum: 14-11-2016
Adres: Zwanensingel 9 te Vlaardingen		
Tekening: Brandveiligheid - Wbdbo-eisen en vluchtrouteaanduiding		
Bouwlaag: Begane grond		
Bladnummer: 02	Schaal: 1:100	Formaat: A0

S&W consultancy BOUWKUNDIG INGENIEURSBUREAU