



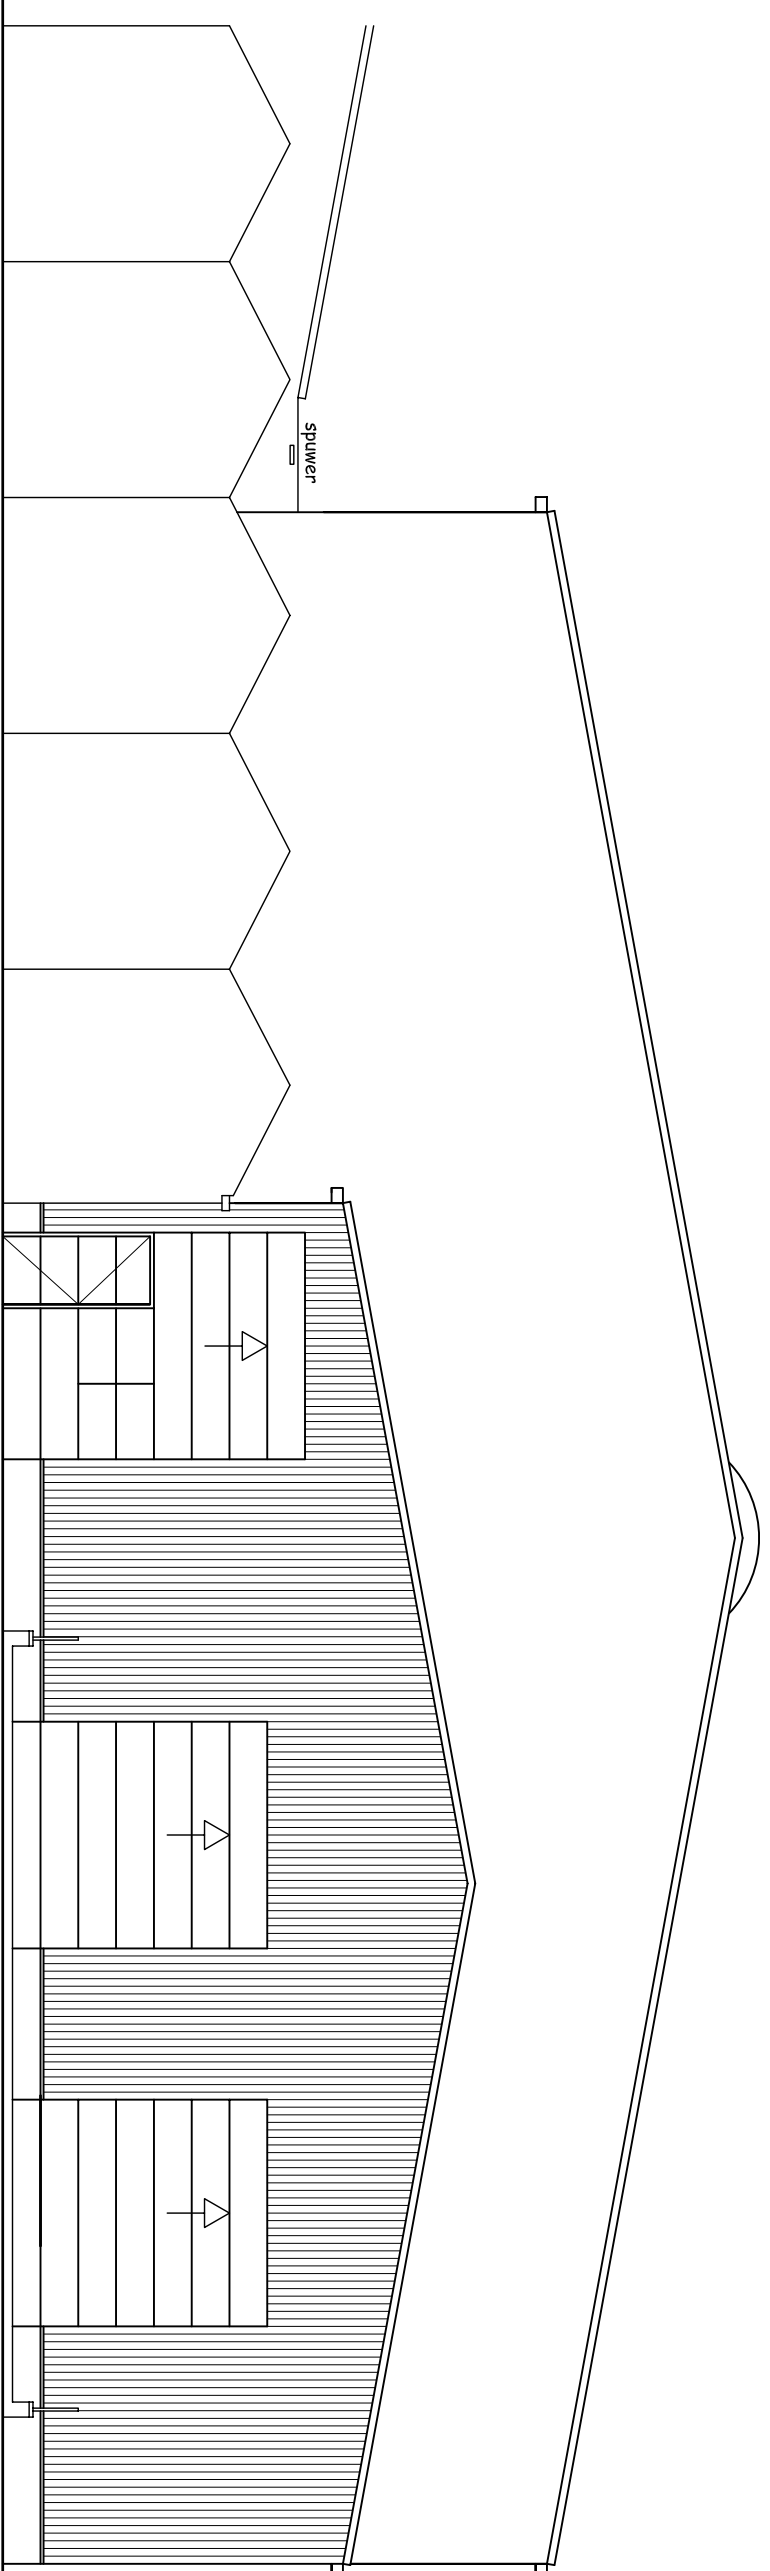


geopande betonwand
conform constructie



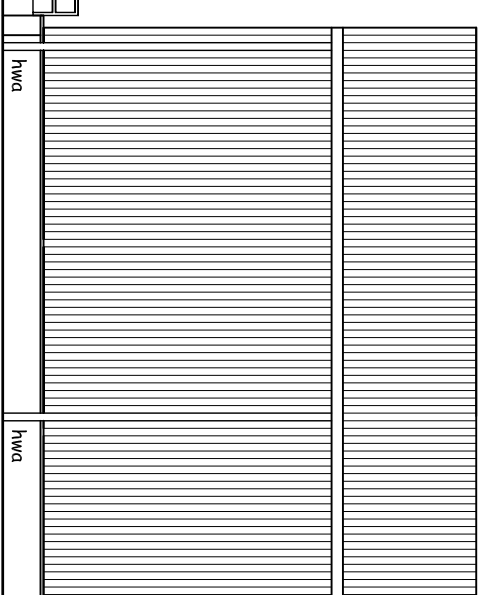


rechtergevel

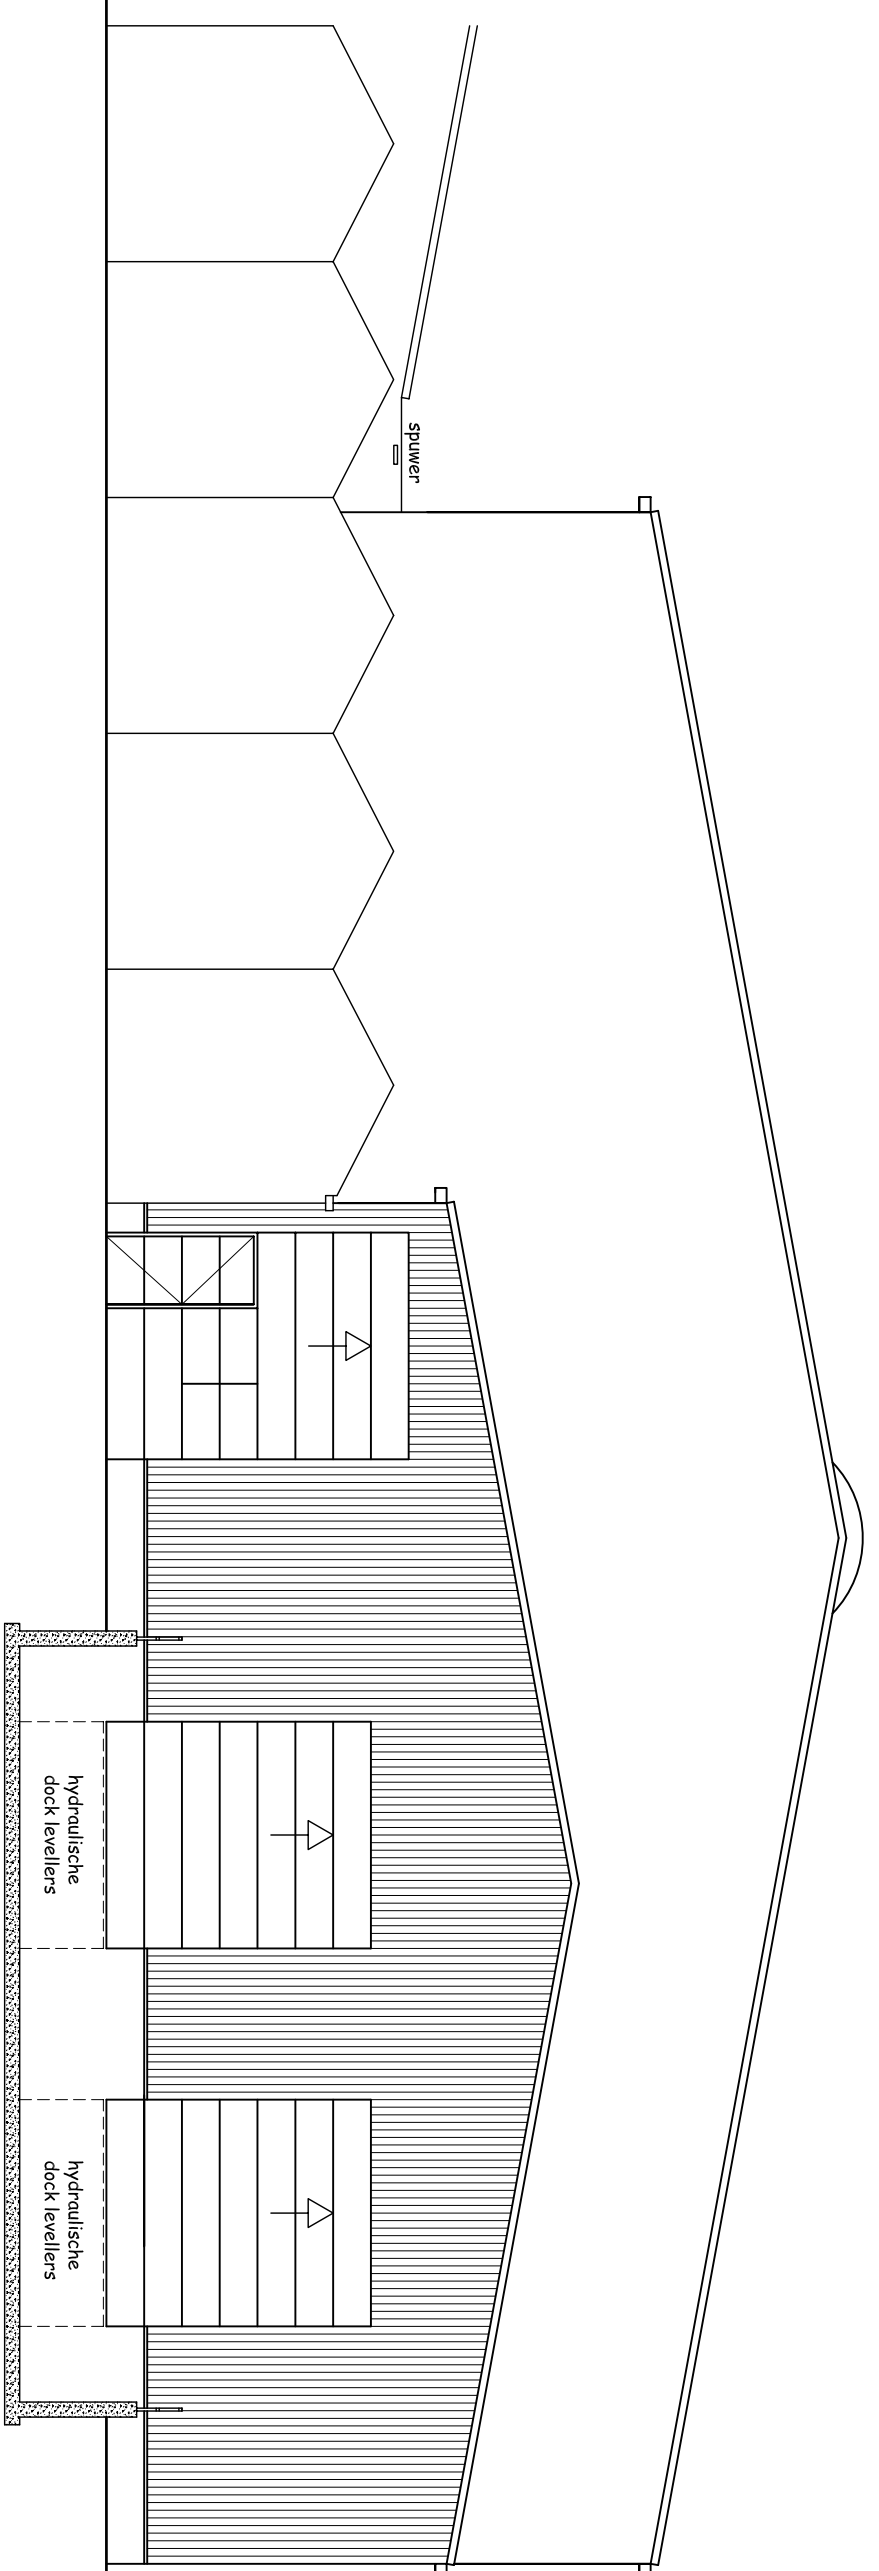



bolastrede:
gegevensende stalen
koker 40x40x4 mm
bolastrede veldset om of d. 2,3 van het bouwbesluit

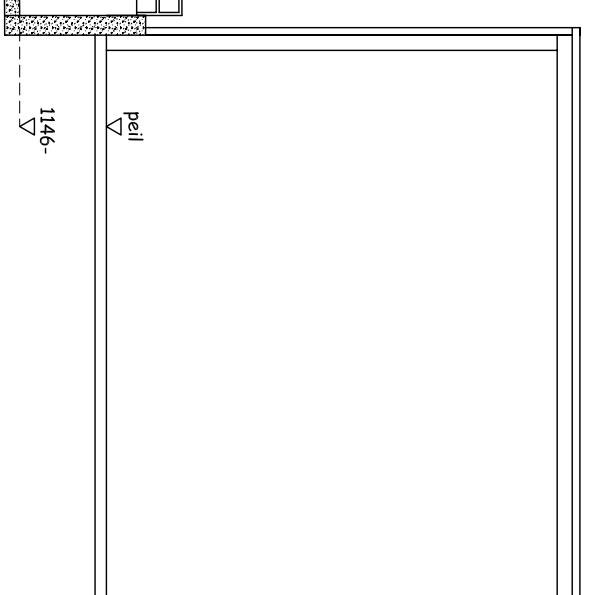

rechtergevel- doorsnede a-a

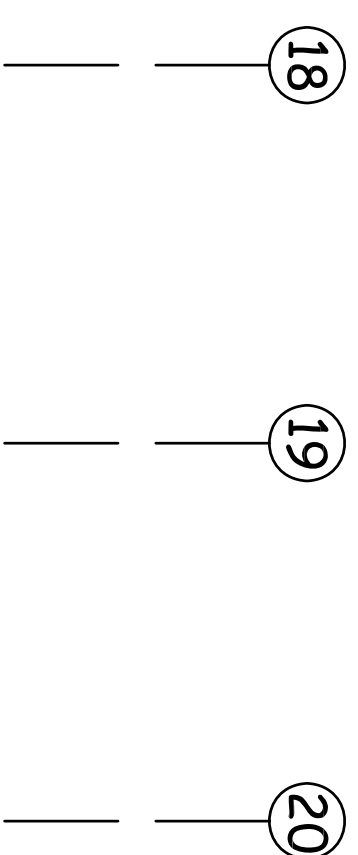


doorsnede b-b

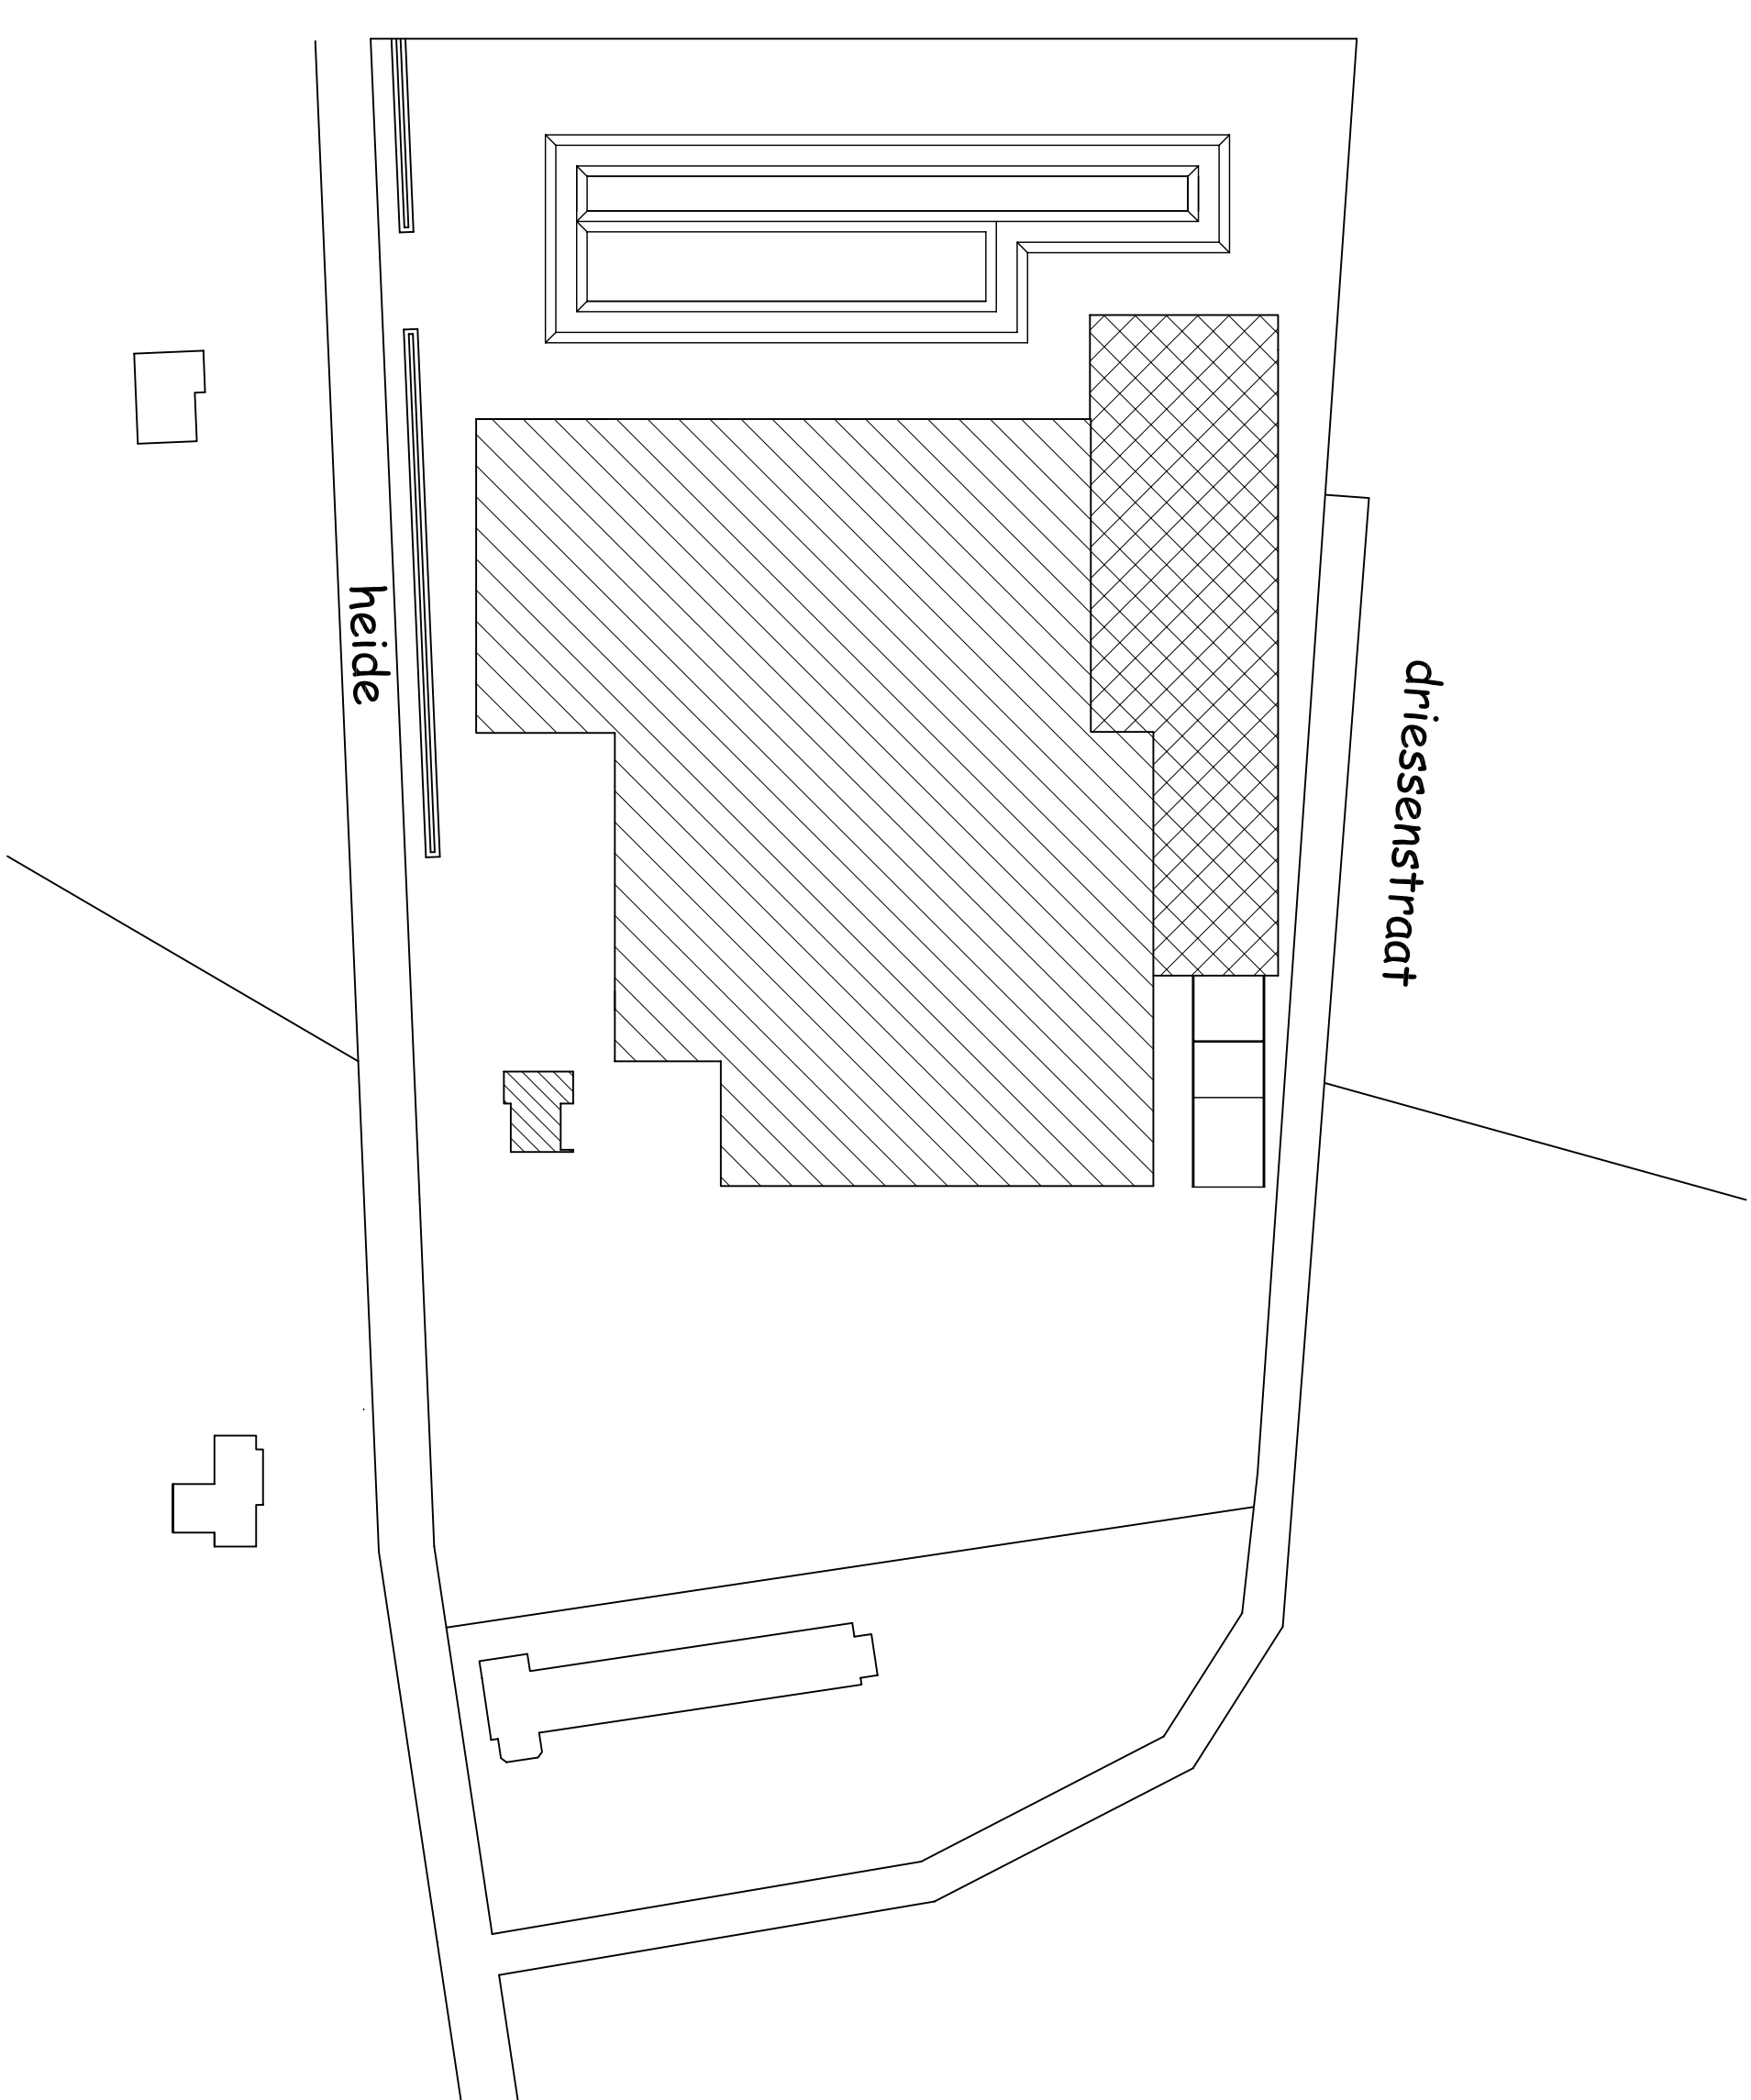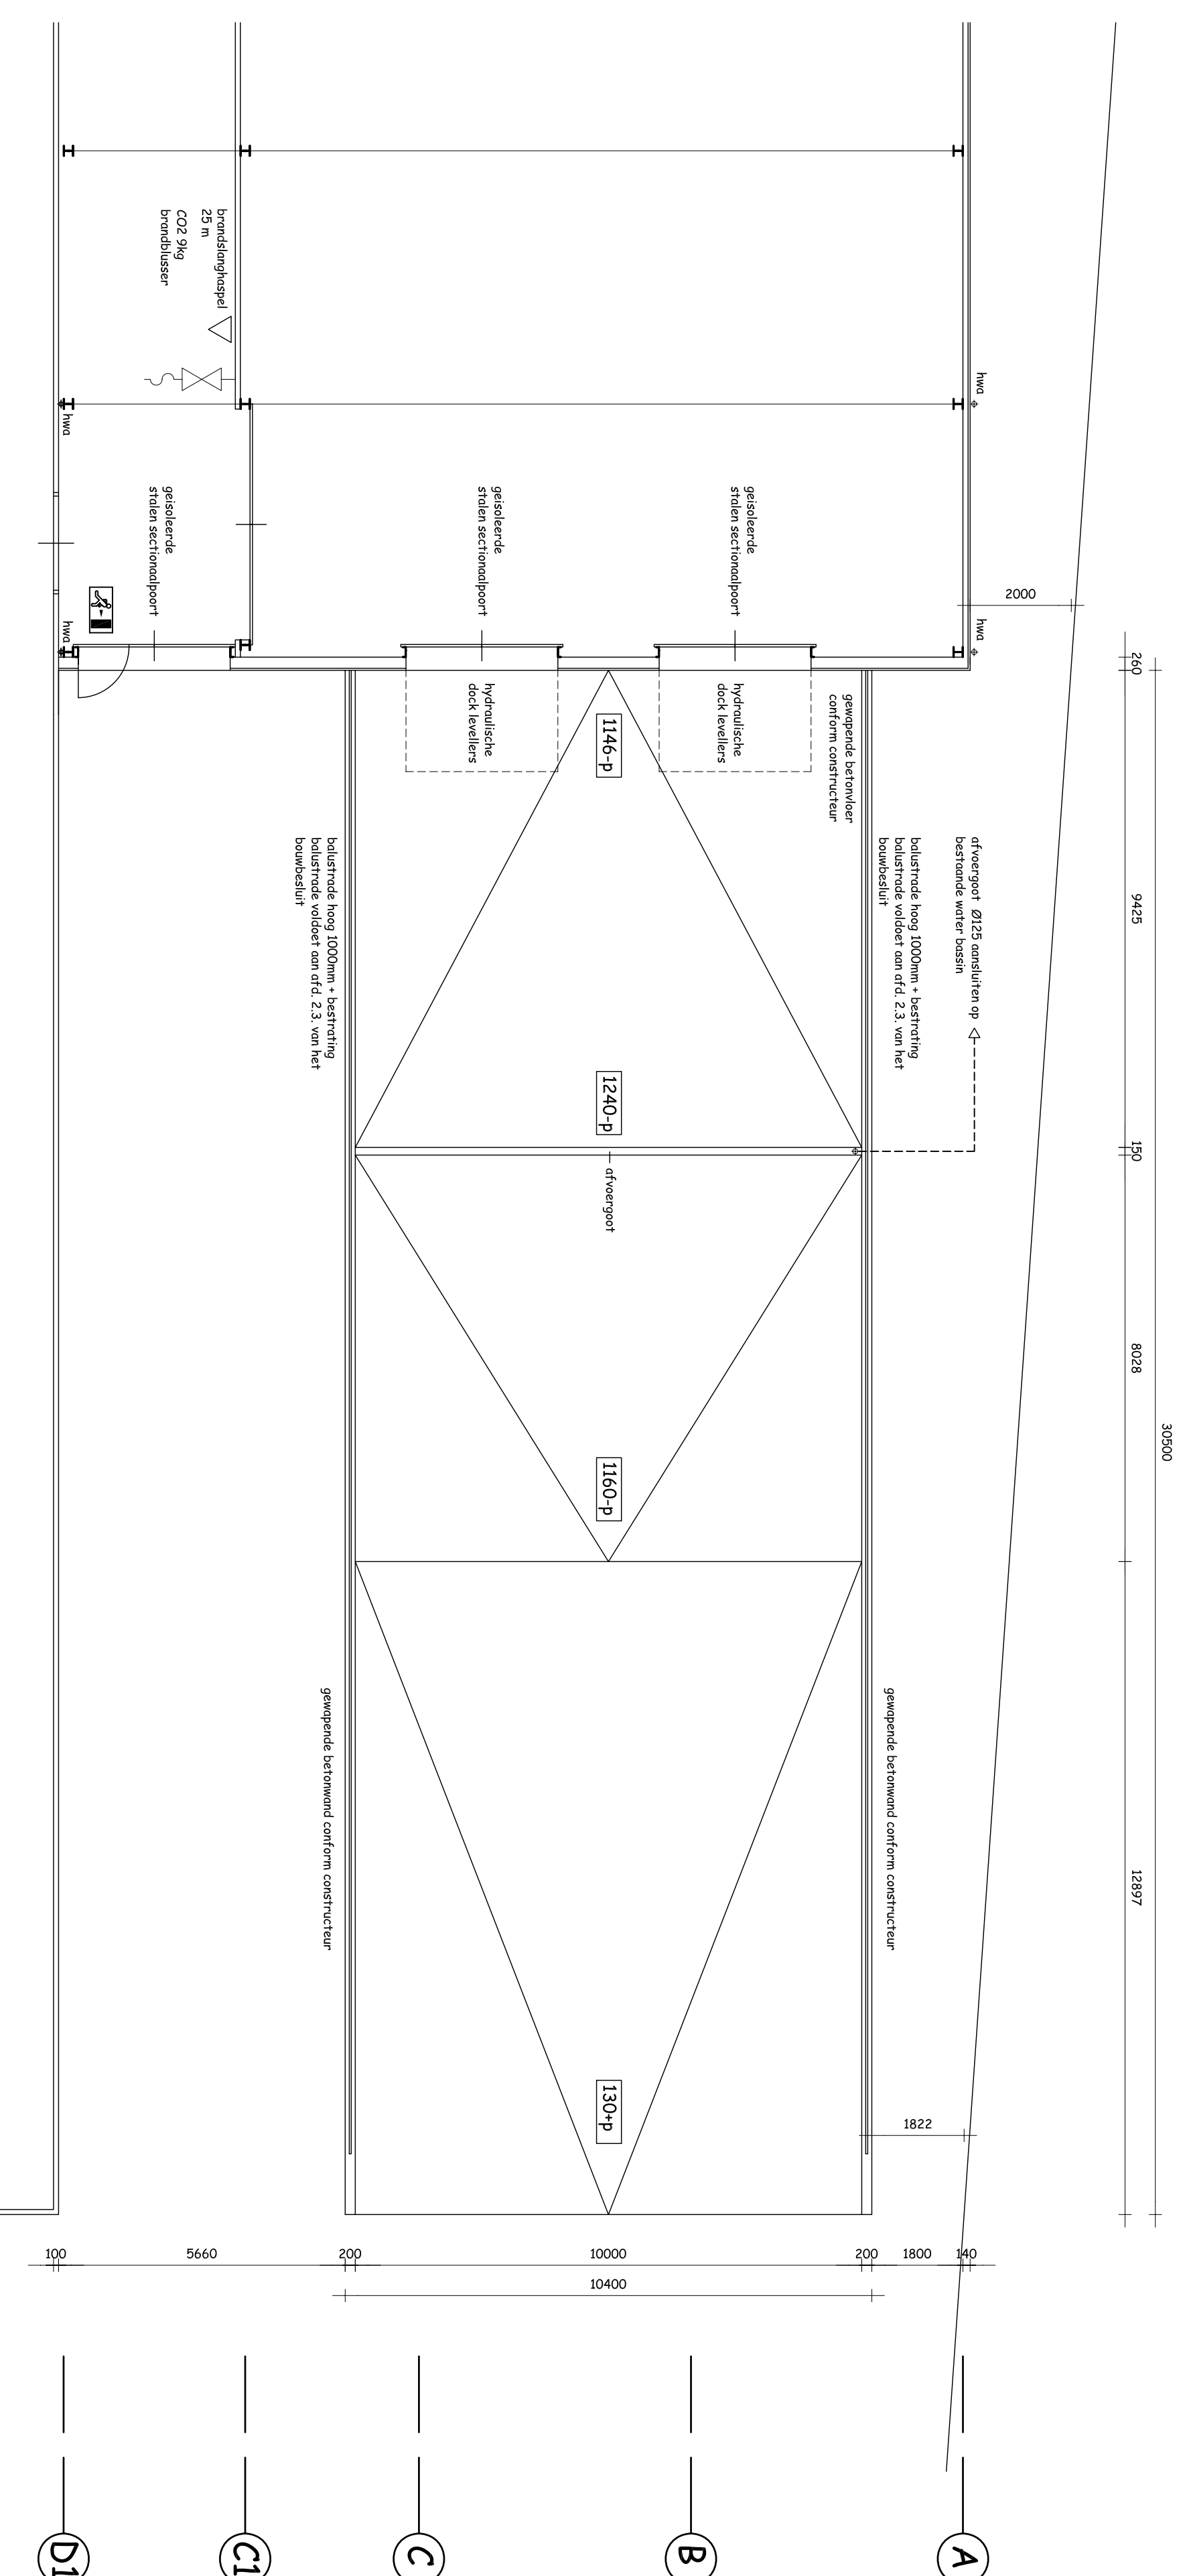

situatie

gemeente	:	leudal-roggel
sekte	:	h nr. 1136, 1491 en 1492
schaal	:	1:1000

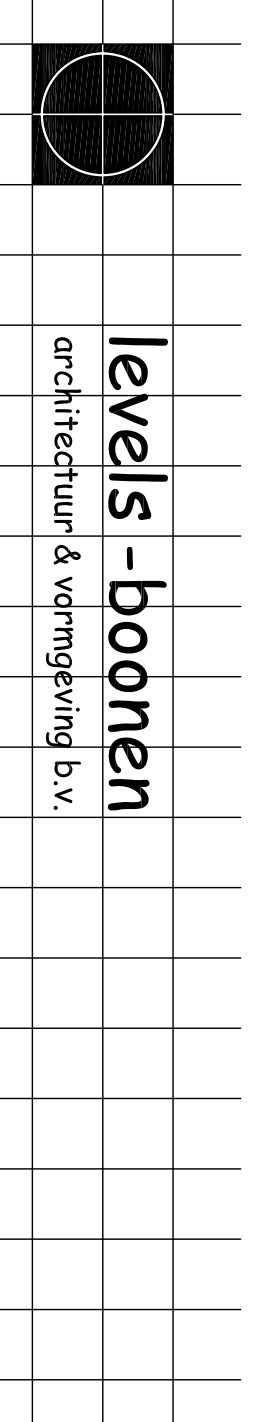

 stevens 9
 6019 dw wassum
 tel. 0475 -
 561938
 email:
 opdrachtgever: de heer J. Koper heide 19 6088 DC rogge
 onderdeel:

nieuwe toestand

datum	:	19 oktober 2016
gew	:	9 januari 2017
school	:	1:100
werk.nr.	:	16003
bladm.	:	4 di

plattegrond

nieuwe toestand

16003
4 d