




Oprachtgever		 HOOGHEEMRAADSCHAP DE STICHTSE RIJNLANDEN	Postbus 550 3990 GJ Houten	Poldermolen 2 3994 DD Houten
Project			Tel.: (030) 634 57 00 Fax: (030) 634 59 98	e-mail: post@hdsr.nl www.destichtserijnlanden.nl
Herprofilering Gooyerwetering ontwerp-profiel				
Projectnr.	401024	Besteknr(s).	Documentnr.	Status concept
Formaat A4	Schaal 1:100	Getek. D.S.	Datum 13-1-2016	Goedgek. Akk. Tek.nr. 87 Versie 1

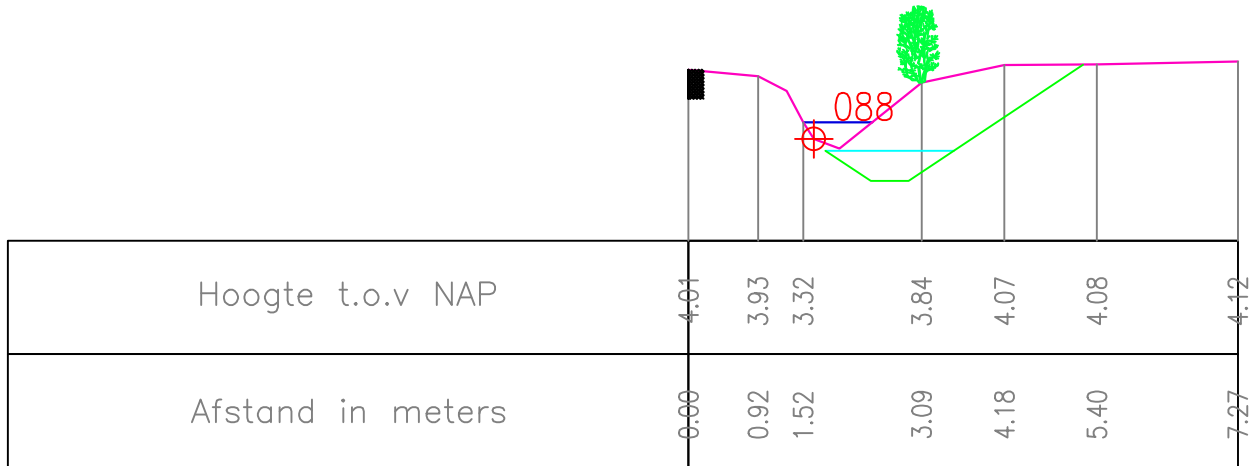


Oprachtgever		 HOOGHEEMRAADSCHAP DE STICHTSE RIJNLANDEN	Postbus 550 3990 GJ Houten	Poldermolen 2 3994 DD Houten									
Project			Tel.: (030) 634 57 00 Fax: (030) 634 59 98	e-mail: post@hdsr.nl www.destichtserijnlanden.nl									
Herprofilering Gooyerwetering Onderdeel ontwerp-profiel													
Projectnr.	401024	Besteknr(s).	Documentnr.	Status concept									
Formaat	A4	Schaal	1:100	Getek.	D.S.	Datum	13-1-2016	Goedgek.	Akk.	Tek.nr.	88	Versie	1

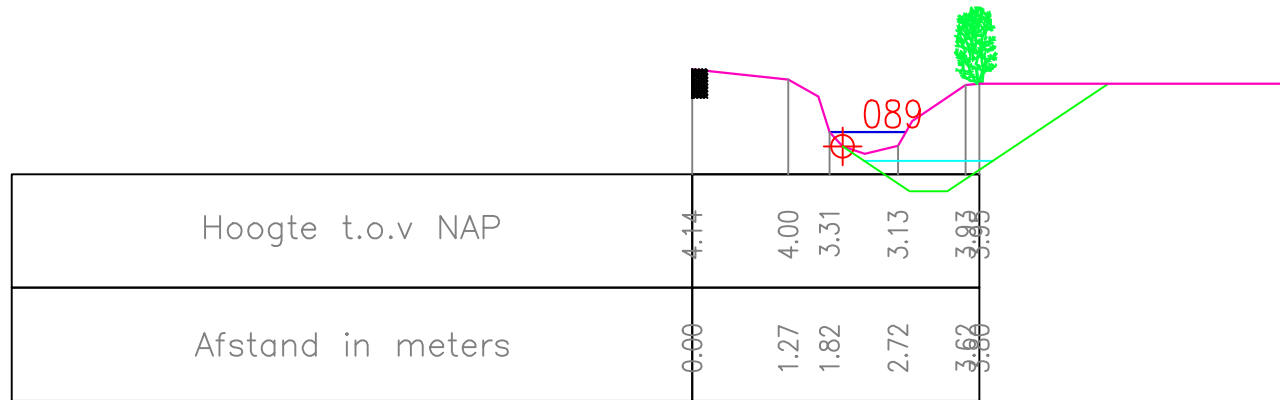


Oprachtgever		 HOOGHEEMRAADSCHAP DE STICHTSE RIJNLANDEN	Postbus 550 3990 GJ Houten	Poldermolen 2 3994 DD Houten									
Project			Tel.: (030) 634 57 00 Fax: (030) 634 59 98	e-mail: post@hdsr.nl www.destichtserijnlanden.nl									
Project <h2>Herprofilering Gooyerwetering</h2>													
Onderdeel <h3>ontwerp-profiel</h3>													
Projectnr.	401024	Besteknr(s).	Documentnr.	Status concept									
Formaat	A4	Schaal	1:100	Getek.	D.S.	Datum	13-1-2016	Goedgek.	Akk.	Tek.nr.	89	Versie	1

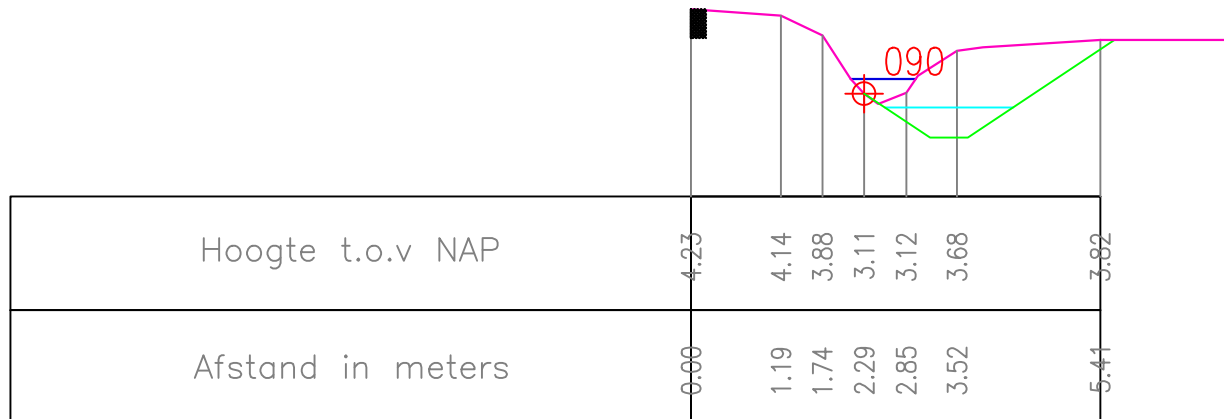


Oprachtgever		 HOOGHEEMRAADSCHAP DE STICHTSE RIJNLANDEN	Postbus 550 3990 GJ Houten	Poldermolen 2 3994 DD Houten									
Project			Tel.: (030) 634 57 00 Fax: (030) 634 59 98	e-mail: post@hdsr.nl www.destichtserijnlanden.nl									
Herprofilering Gooyerwetering													
Onderdeel ontwerp-profiel													
Projectnr.	401024	Besteknr(s).	Documentnr.	Status concept									
Formaat	A4	Schaal	1:100	Getek.	D.S.	Datum	13-1-2016	Goedgek.	Akk.	Tek.nr.	90	Versie	1

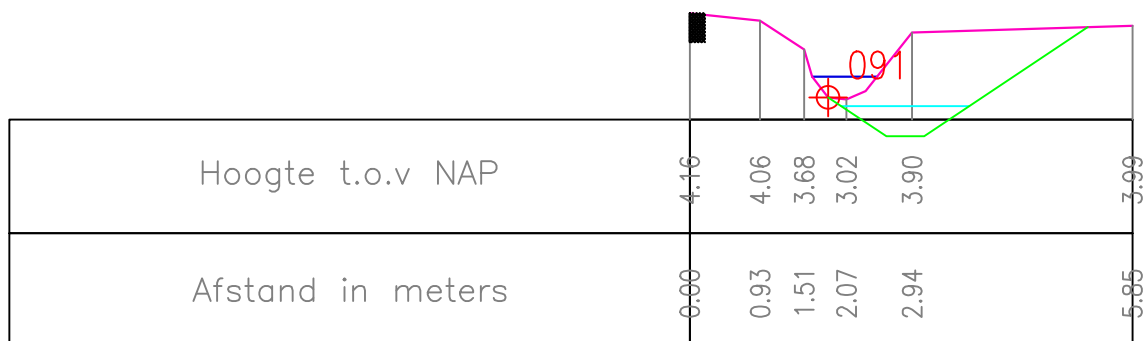


Oprachtgever		 HOOGHEEMRAADSCHAP DE STICHTSE RIJNLANDEN	Postbus 550 3990 GJ Houten	Poldermolen 2 3994 DD Houten									
Project			Tel.: (030) 634 57 00 Fax: (030) 634 59 98	e-mail: post@hdsr.nl www.destichtserijnlanden.nl									
Herprofilering Gooyerwetering Onderdeel ontwerp-profiel													
Projectnr.	401024	Besteknr(s).	Documentnr.	Status concept									
Formaat	A4	Schaal	1:100	Getek.	D.S.	Datum	13-1-2016	Goedgek.	Akk.	Tek.nr.	91	Versie	1

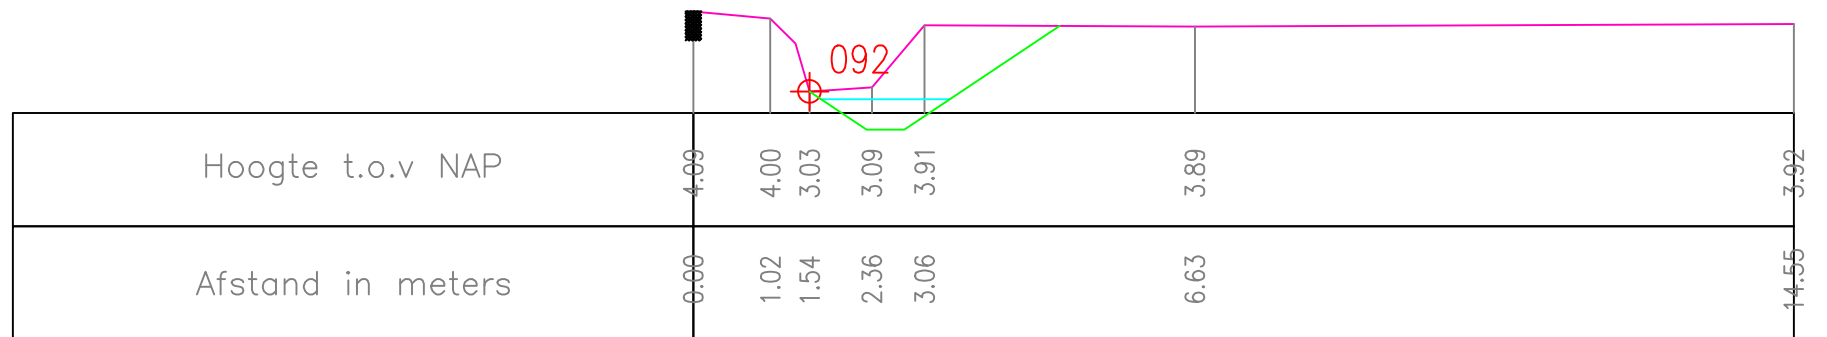


Oprachtgever		 HOOGHEEMRAADSCHAP DE STICHTSE RIJNLANDEN	Postbus 550 3990 GJ Houten	Poldermolen 2 3994 DD Houten									
Project			Tel.: (030) 634 57 00 Fax: (030) 634 59 98	e-mail: post@hdsr.nl www.destichtserijnlanden.nl									
Project <h2>Herprofilering Gooyerwetering</h2>													
Onderdeel <h3>ontwerp-profiel</h3>													
Projectnr.	401024	Besteknr(s).	Documentnr.	Status concept									
Formaat	A4	Schaal	1:100	Getek.	D.S.	Datum	13-1-2016	Goedgek.	Akk.	Tek.nr.	92	Versie	1

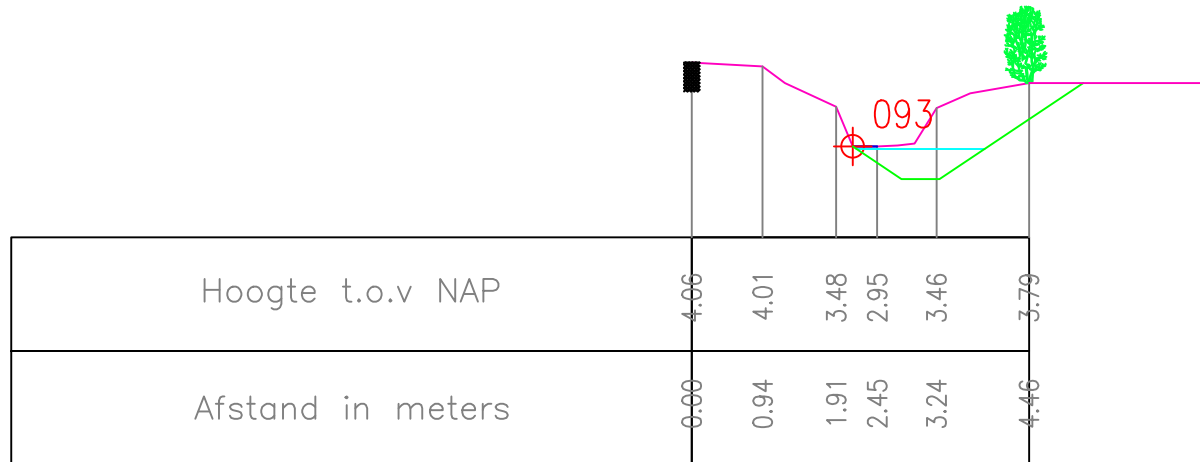


Opdrachtgever		 HOOGHEEMRAADSCHAP DE STICHTSE RIJNLANDEN	Postbus 550 3990 GJ Houten	Poldermolen 2 3994 DD Houten									
Project			Tel.: (030) 634 57 00 Fax: (030) 634 59 98	e-mail: post@hdsr.nl www.destichtserijnlanden.nl									
Herprofilering Gooyerwetering Onderdeel ontwerp-profiel													
Projectnr.	401024	Besteknr(s).	Documentnr.	Status concept									
Formaat	A4	Schaal	1:100	Getek.	D.S.	Datum	13-1-2016	Goedgek.	Akk.	Tek.nr.	93	Versie	1

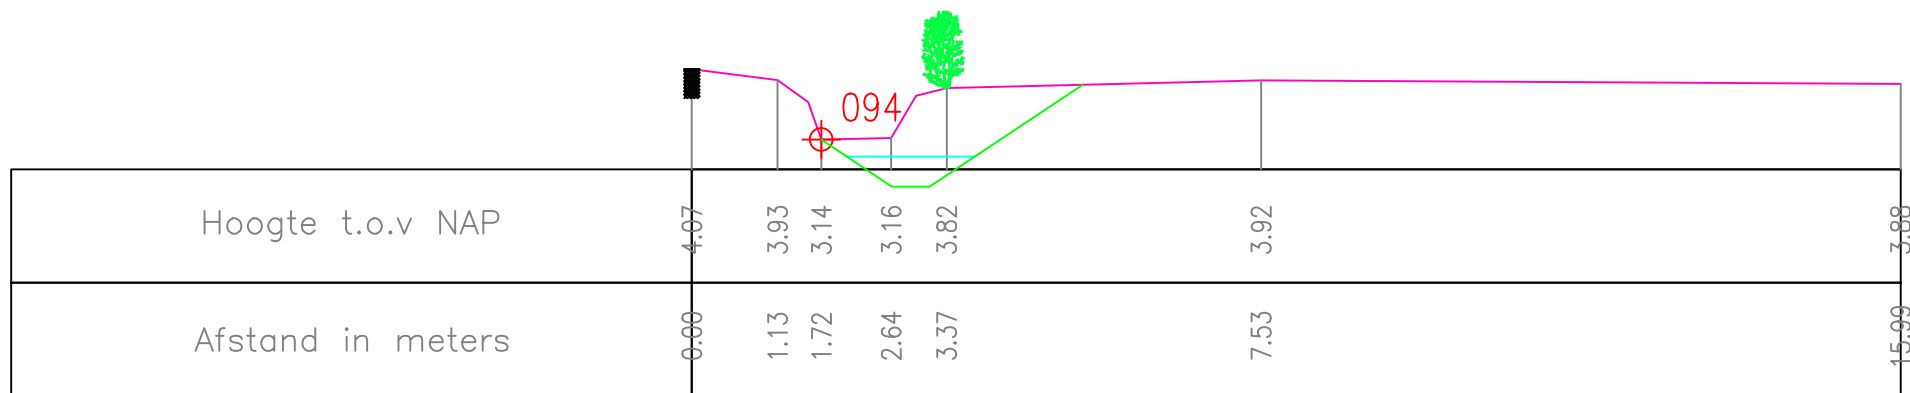


Oprachtgever		 HOOGHEEMRAADSCHAP DE STICHTSE RIJNLANDEN		Postbus 550 3990 GJ Houten		Poldermolen 2 3994 DD Houten									
Project		Herprofilering Gooyerwetering													
Onderdeel		ontwerp-profiel													
Projectnr.		401024		Besteknr(s).		Documentnr.		Status		concept					
Formaat		Schaal		Getek.		Datum		Goedgek.		Akk.		Tek.nr.		Versie	
A4		1:100		D.S.		13-1-2016						94		1	

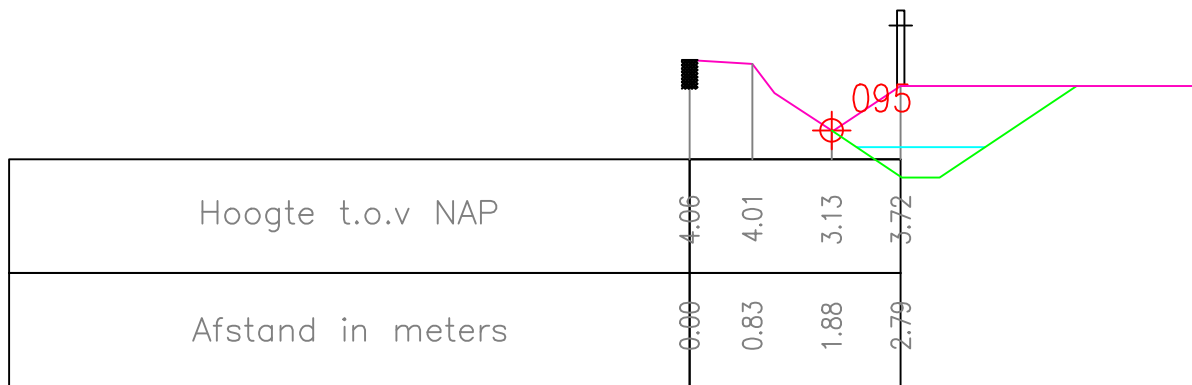


Oprachtgever		 HOOGHEEMRAADSCHAP DE STICHTSE RIJNLANDEN	Postbus 550 3990 GJ Houten	Poldermolen 2 3994 DD Houten									
Project			Tel.: (030) 634 57 00 Fax: (030) 634 59 98	e-mail: post@hdsr.nl www.destichtserijnlanden.nl									
Onderdeel ontwerp-profiel													
Projectnr.	401024	Besteknr(s).	Documentnr.	Status concept									
Formaat	A4	Schaal	1:100	Getek.	D.S.	Datum	13-1-2016	Goedgek.	Akk.	Tek.nr.	95	Versie	1

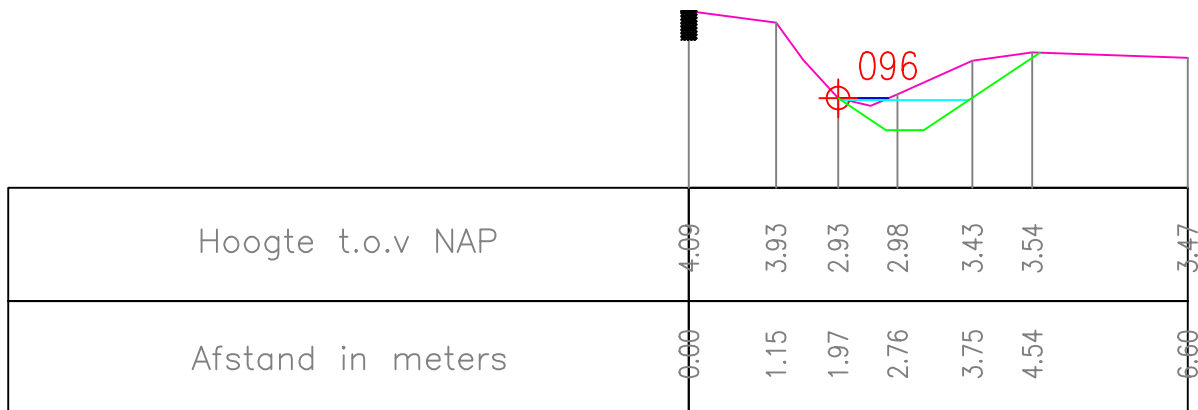


Oprachtgever		 HOOGHEEMRAADSCHAP DE STICHTSE RIJNLANDEN	Postbus 550 3990 GJ Houten	Poldermolen 2 3994 DD Houten									
Project			Tel.: (030) 634 57 00 Fax: (030) 634 59 98	e-mail: post@hdsr.nl www.destichtserijnlanden.nl									
Herprofilering Gooyerwetering Onderdeel ontwerp-profiel													
Projectnr.	401024	Besteknr(s).	Documentnr.	Status concept									
Formaat	A4	Schaal	1:100	Getek.	D.S.	Datum	13-1-2016	Goedgek.	Akk.	Tek.nr.	96	Versie	1

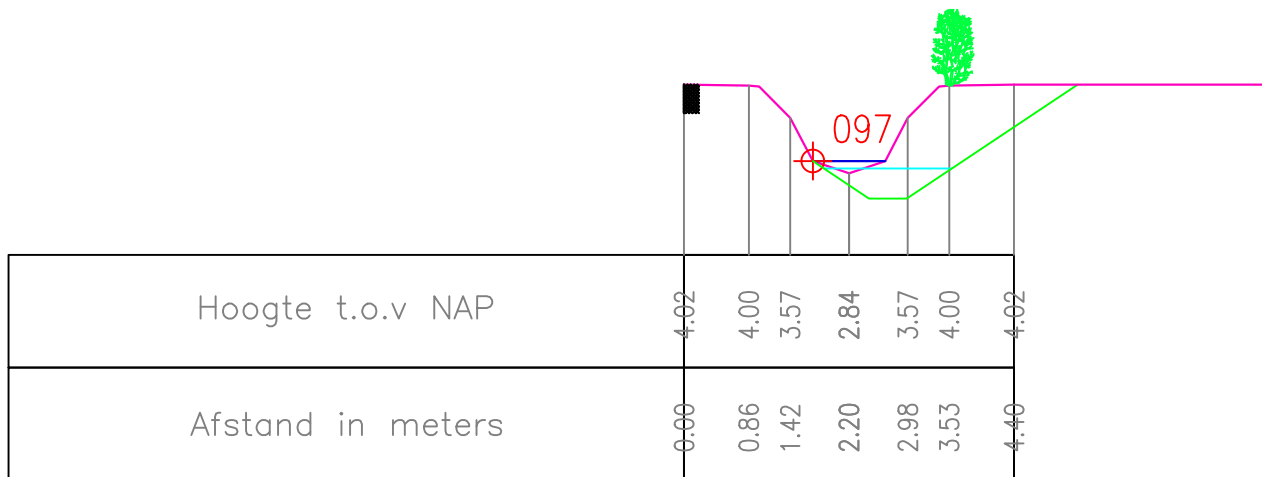


Oprachtgever		 HOOGHEEMRAADSCHAP DE STICHTSE RIJNLANDEN	Postbus 550 3990 GJ Houten	Poldermolen 2 3994 DD Houten									
Project			Tel.: (030) 634 57 00 Fax: (030) 634 59 98	e-mail: post@hdsr.nl www.destichtserijnlanden.nl									
Herprofilering Gooyerwetering Onderdeel ontwerp-profiel													
Projectnr.	401024	Besteknr(s).	Documentnr.	Status concept									
Formaat	A4	Schaal	1:100	Getek.	D.S.	Datum	13-1-2016	Goedgek.	Akk.	Tek.nr.	97	Versie	1

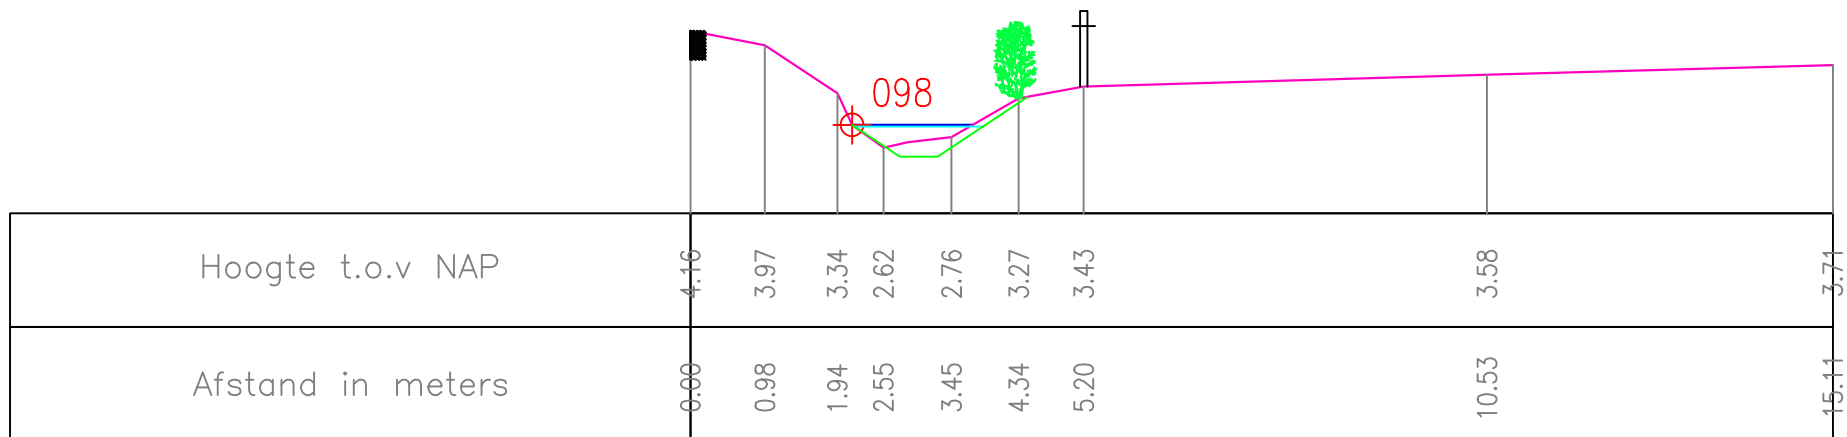


Oprachtgever		 HOOGHEEMRAADSCHAP DE STICHTSE RIJNLANDEN		Postbus 550 3990 GJ Houten		Poldermolen 2 3994 DD Houten	
Project		Herprofilering Gooyerwetering					
Onderdeel		ontwerp-profiel					
Projectnr.	401024	Besteknr(s).		Documentnr.		Status	concept
Formaat	A4	Schaal	1:100	Getek.	D.S.	Datum	13-1-2016
Goedgek.		Akk.		Tek.nr.	98	Versie	1

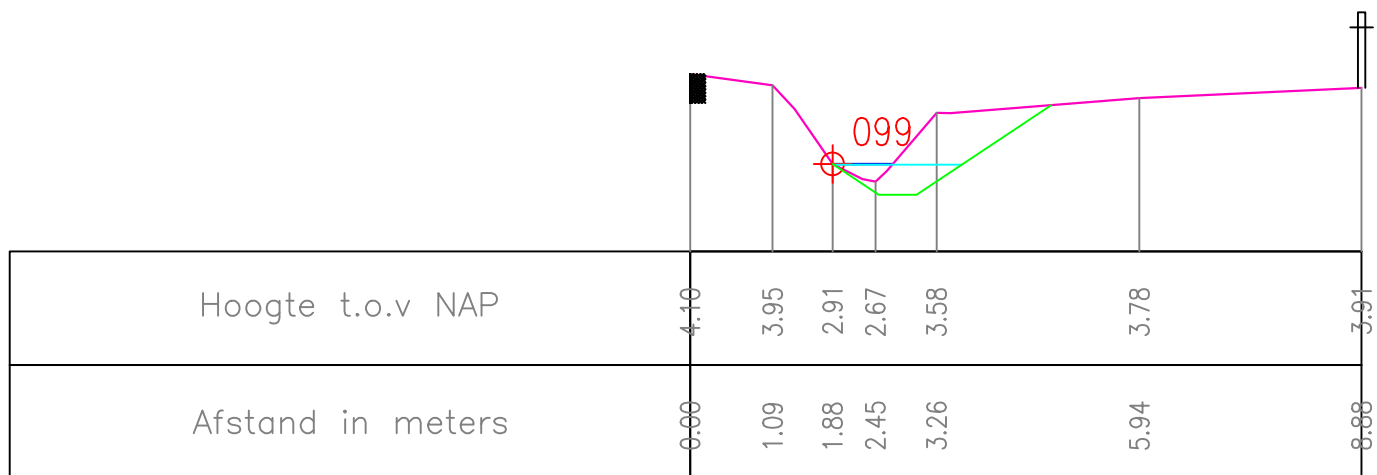


Oprachtgever		 HOOGHEEMRAADSCHAP DE STICHTSE RIJNLANDEN	Postbus 550 3990 GJ Houten	Poldermolen 2 3994 DD Houten									
Project			Tel.: (030) 634 57 00 Fax: (030) 634 59 98	e-mail: post@hdsr.nl www.destichtserijnlanden.nl									
Onderdeel		Herprofilering Gooyerwetering ontwerp-profiel											
Projectnr.	401024	Besteknr(s).	Documentnr.	Status concept									
Formaat	A4	Schaal	1:100	Getek.	D.S.	Datum	13-1-2016	Goedgek.	Akk.	Tek.nr.	99	Versie	1

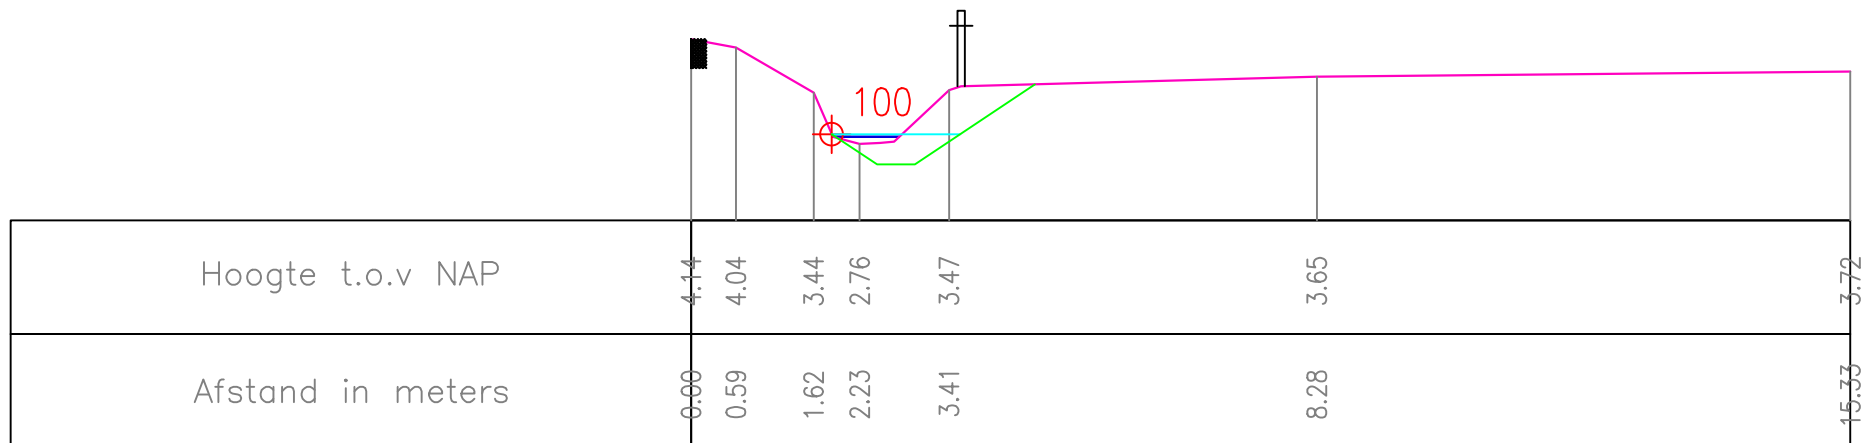


Oprachtgever		 HOOGHEEMRAADSCHAP DE STICHTSE RIJNLANDEN		Postbus 550 3990 GJ Houten		Poldermolen 2 3994 DD Houten	
				Tel.: (030) 634 57 00		e-mail: post@hdsr.nl	
				Fax: (030) 634 59 98		www.destichtserijnlanden.nl	
Project							
Herprofilering Gooyerwetering							
Onderdeel							
ontwerp-profiel							
Projectnr.		Besteknr(s).		Documentnr.		Status	
401024						concept	
Formaat	Schaal	Getek.	Datum	Goedgek.	Akk.	Tek.nr.	Versie
A4	1:100	D.S.	13-1-2016			100	1

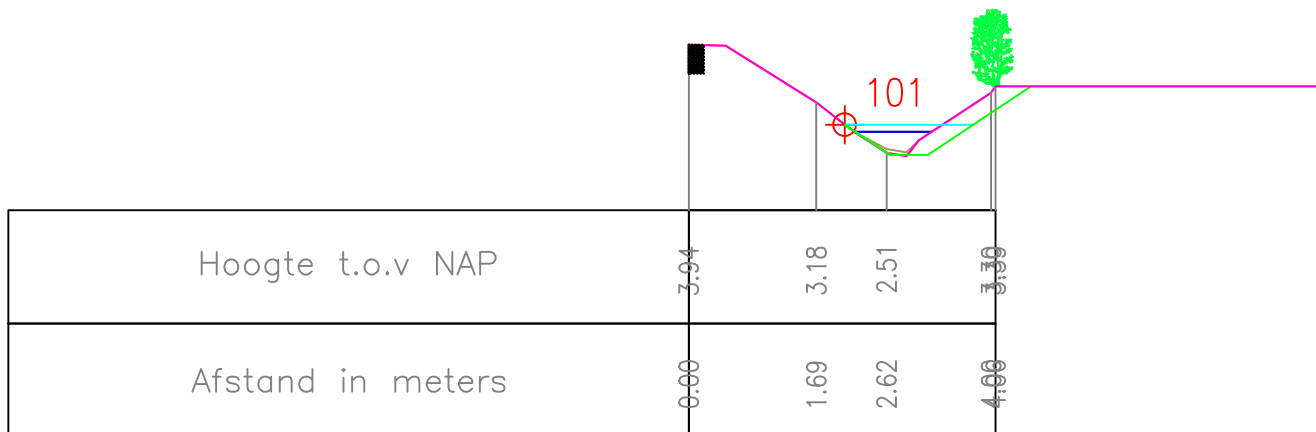


Oprachtgever		 HOOGHEEMRAADSCHAP DE STICHTSE RIJNLANDEN	Postbus 550 3990 GJ Houten	Poldermolen 2 3994 DD Houten									
Project			Tel.: (030) 634 57 00 Fax: (030) 634 59 98	e-mail: post@hdsr.nl www.destichtserijnlanden.nl									
Herprofilering Gooyerwetering Onderdeel ontwerp-profiel													
Projectnr.	401024	Besteknr(s).	Documentnr.	Status concept									
Formaat	A4	Schaal	1:100	Getek.	D.S.	Datum	13-1-2016	Goedgek.	Akk.	Tek.nr.	101	Versie	1

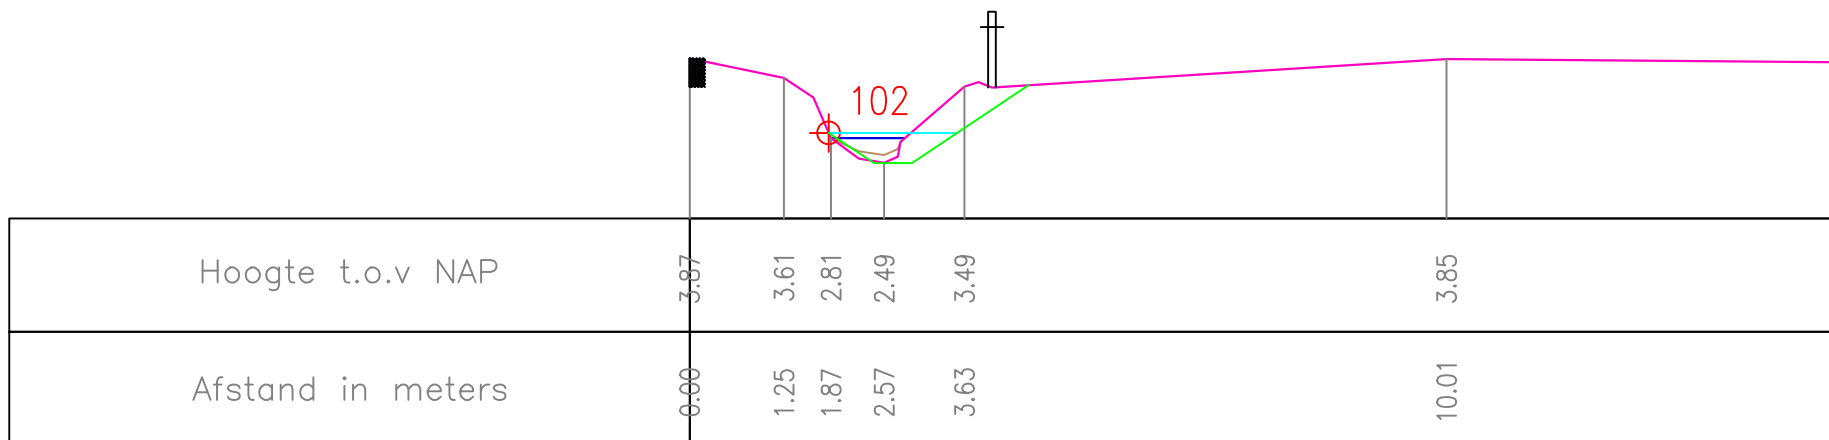


Oprachtgever		 HOOGHEEMRAADSCHAP DE STICHTSE RIJNLANDEN	Postbus 550 3990 GJ Houten	Poldermolen 2 3994 DD Houten									
Project			Tel.: (030) 634 57 00 Fax: (030) 634 59 98	e-mail: post@hdsr.nl www.destichtserijnlanden.nl									
Herprofilering Gooyerwetering ontwerp-profiel													
Projectnr.	401024	Besteknr(s).	Documentnr.	Status concept									
Formaat	A4	Schaal	1:100	Getek.	D.S.	Datum	13-1-2016	Goedgek.	Akk.	Tek.nr.	102	Versie	1

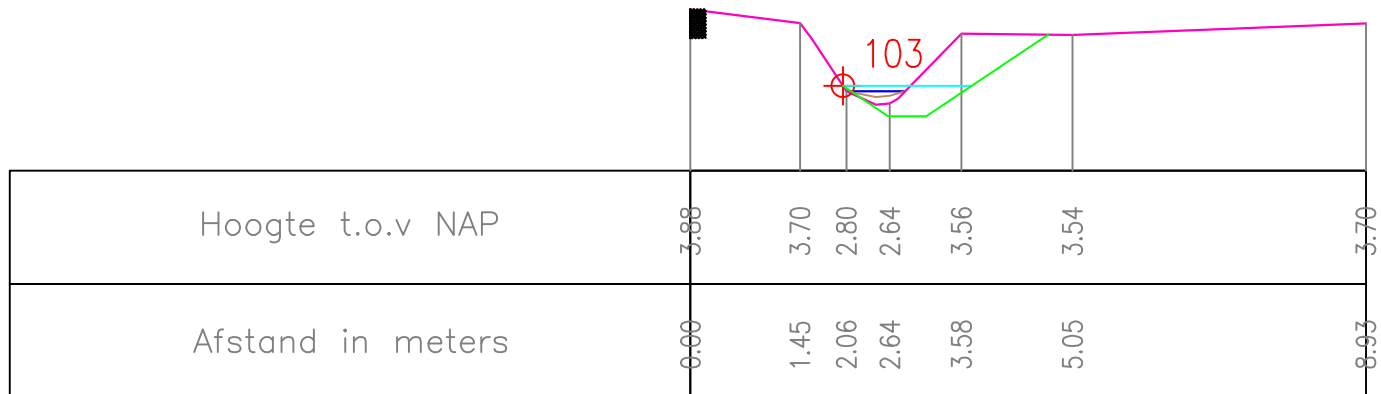


Oprachtgever		 HOOGHEEMRAADSCHAP DE STICHTSE RIJNLANDEN	Postbus 550 3990 GJ Houten	Poldermolen 2 3994 DD Houten
Project			Tel.: (030) 634 57 00 Fax: (030) 634 59 98	e-mail: post@hdsr.nl www.destichtserijnlanden.nl
Herprofilering Gooyerwetering ontwerp-profiel				
Projectnr.	401024	Besteknr(s).	Documentnr.	Status concept
Formaat A4	Schaal 1:100	Getek. D.S.	Datum 13-1-2016	Goedgek. Akk. Tek.nr. 103
				Versie 1

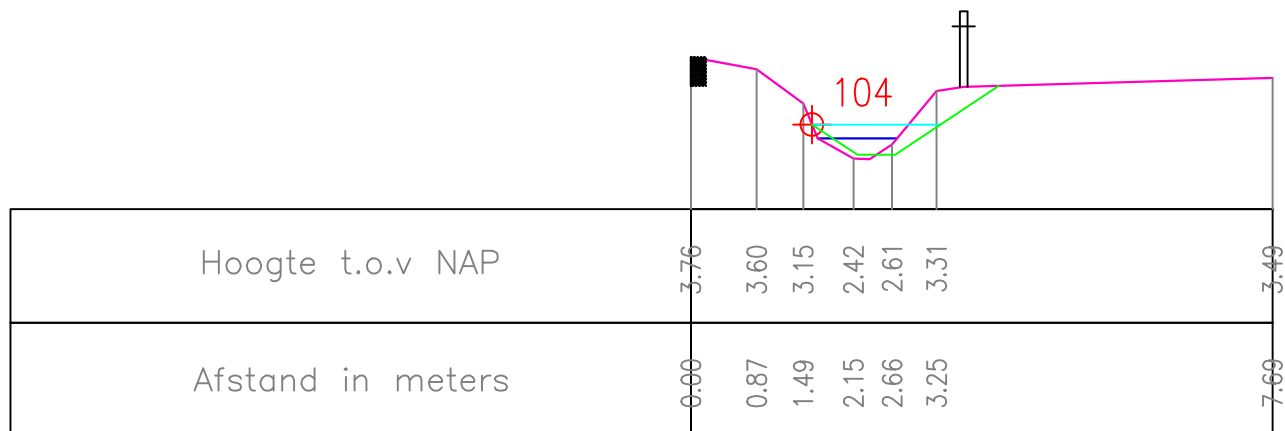


Oprachtgever		 HOOGHEEMRAADSCHAP DE STICHTSE RIJNLANDEN	Postbus 550 3990 GJ Houten	Poldermolen 2 3994 DD Houten									
Project			Tel.: (030) 634 57 00 Fax: (030) 634 59 98	e-mail: post@hdsr.nl www.destichtserijnlanden.nl									
Herprofilering Gooyerwetering Onderdeel ontwerp-profiel													
Projectnr.	401024	Besteknr(s).	Documentnr.	Status concept									
Formaat	A4	Schaal	1:100	Getek.	D.S.	Datum	13-1-2016	Goedgek.	Akk.	Tek.nr.	104	Versie	1

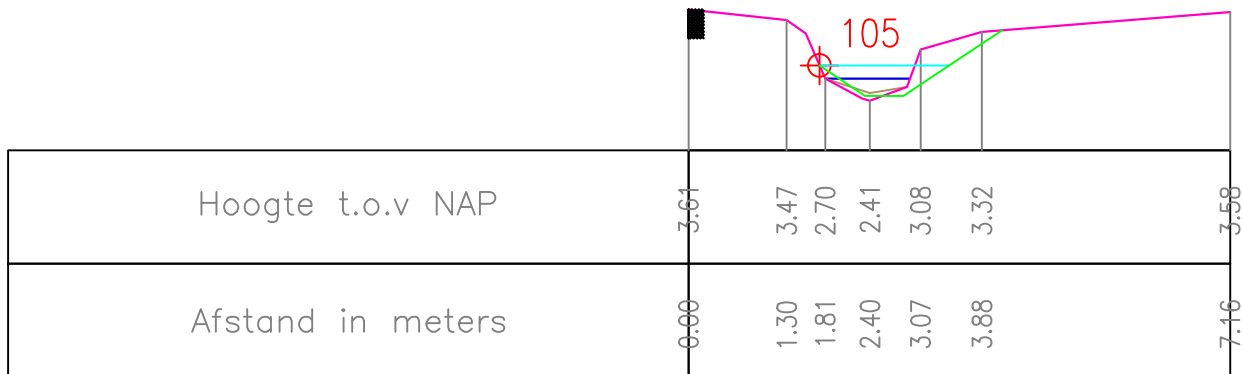

Oprachtgever		 HOOGHEEMRAADSCHAP DE STICHTSE RIJNLANDEN	Postbus 550 3990 GJ Houten	Poldermolen 2 3994 DD Houten									
Project			Tel.: (030) 634 57 00 Fax: (030) 634 59 98	e-mail: post@hdsr.nl www.destichtserijnlanden.nl									
Project <h2 style="text-align: center;">Herprofilering Gooyerwetering</h2>													
Onderdeel <h3 style="text-align: center;">ontwerp-profiel</h3>													
Projectnr.	401024	Besteknr(s).	Documentnr.	Status concept									
Formaat	A4	Schaal	1:100	Getek.	D.S.	Datum	13-1-2016	Goedgek.	Akk.	Tek.nr.	105	Versie	1

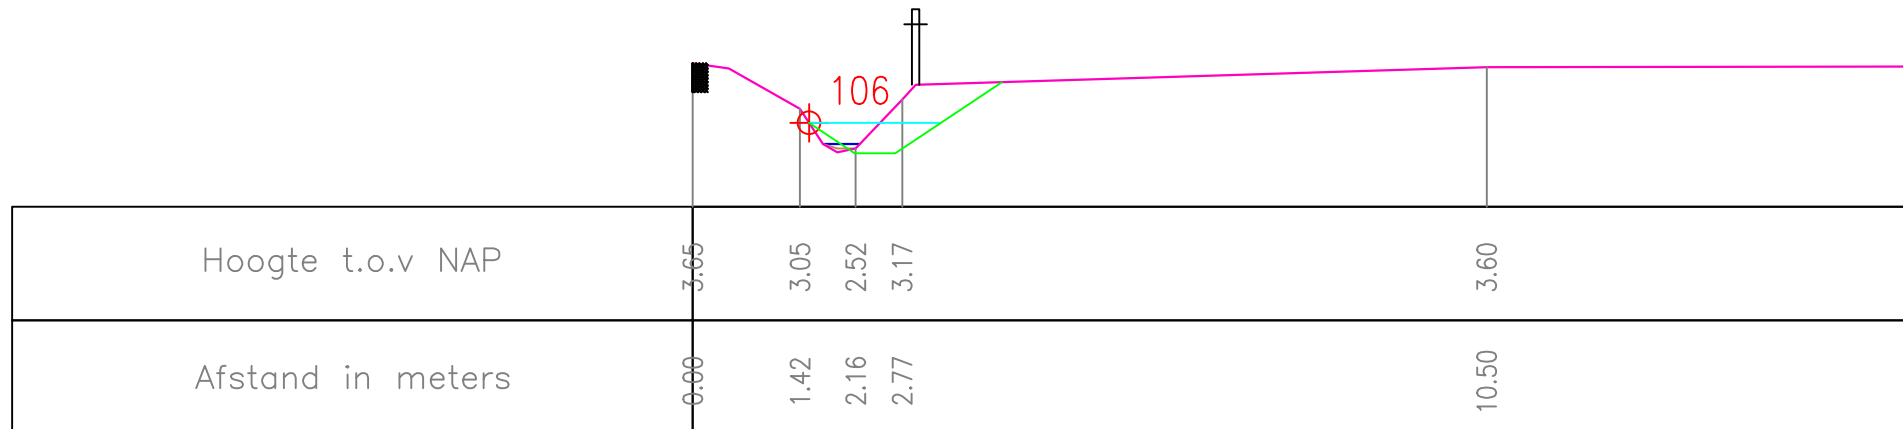

Oprachtgever		 HOOGHEEMRAADSCHAP DE STICHTSE RIJNLANDEN	Postbus 550 3990 GJ Houten	Poldermolen 2 3994 DD Houten
Project			Tel.: (030) 634 57 00 Fax: (030) 634 59 98	e-mail: post@hdsr.nl www.destichtserijnlanden.nl
Herprofilering Gooyerwetering ontwerp-profiel				
Projectnr.	401024	Besteknr(s).	Documentnr.	Status concept
Formaat A4	Schaal 1:100	Getek. D.S.	Datum 13-1-2016	Goedgek. Akk. Tek.nr. 106
				Versie 1

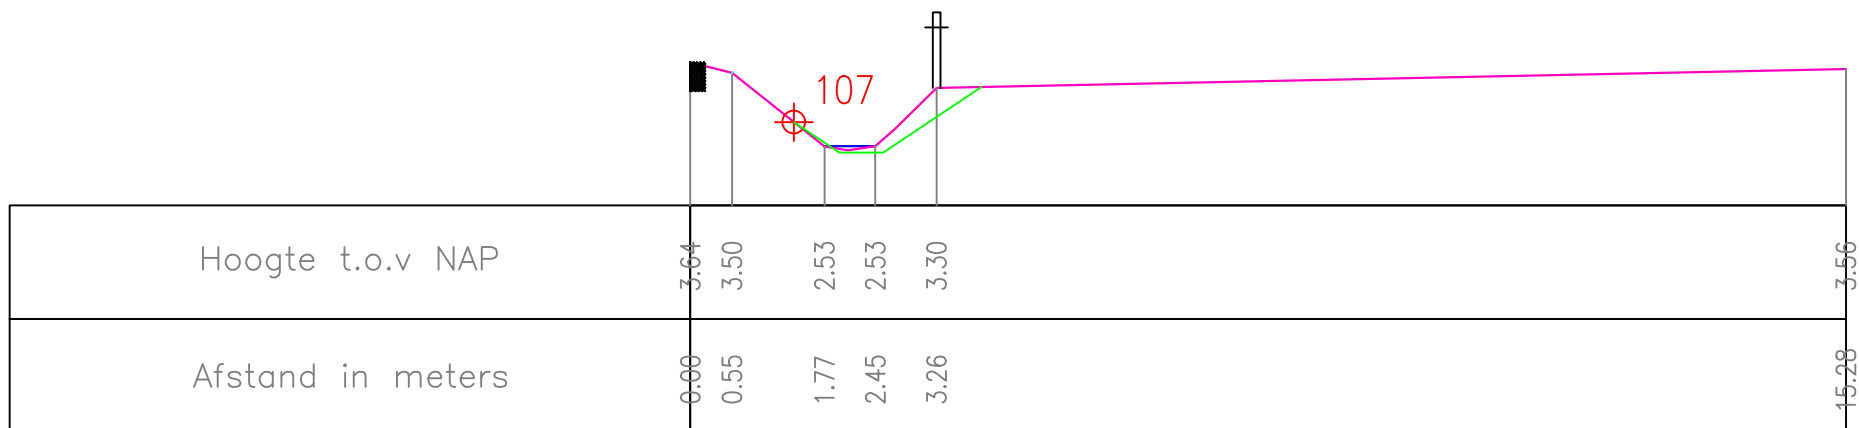

Oprachtgever		 HOOGHEEMRAADSCHAP DE STICHTSE RIJNLANDEN	Postbus 550 3990 GJ Houten		Poldermolen 2 3994 DD Houten	
Project			Tel.: (030) 634 57 00 Fax: (030) 634 59 98		e-mail: post@hdsr.nl www.destichtserijnlanden.nl	
Herprofilering Gooyerwetering						
Onderdeel						
ontwerp-profiel						
Projectnr.		Besteknr(s).		Documentnr.		Status
401024						concept
Formaat	Schaal	Getek.	Datum	Goedgek.	Akk.	Tek.nr.
A4	1:100	D.S.	13-1-2016			107
						Versie
						1