



CD	16-3-2017	Definitief	JvM
NR	DATUM	WU ZIGING	GET.

OPDRACHTGEVER	GIS SPECIALIST	SCHAAL
Hoogheemraadschap van Rijnland	J. van Meggelen	1:250
PROJECTOMSCHRIJVING	PROJECTLEIDER	FORMAAT
Kadeverbetering Aalsmeer fase 2	A. Rochat	A3
KAARTTITEL	DATUM	BLAD IN BLADEN
Situatietekening Stommeerkade	16-3-2017	1 van 10
KAARTNUMMER	STATUS	WUZN
409685-S-SK-1	Definitief	C0
	www.anteagroup.nl	
		





CD	16-3-2017	Definitief	JvM
NR	DATUM	WUZZING	GET.

OPDRACHTGEVER	GIS SPECIALIST	SCHAAL
Hoogheemraadschap van Rijnland	J. van Meggelen	1:250
PROJECTLEIDER	FORMAAT	
A. Rochat	A3	
DATUM	BLAD IN BLADEN	
16-3-2017	2 van 10	
STATUS	WUZZING	
Definitief	C0	
www.anteagroup.nl		
KAARTNUMMER		
409685-S-SK-2		









0 2.5 5 10 15 M			
CD	16-3-2017	Definitief	
NR	DATUM	WU ZIGING	GET.

OPDRACHTGEVER		GIS SPECIALIST	SCHAAL
Hoogheemraadschap van Rijnland		J. van Meggelen	1:250
PROJECTLEIDER		FORMAAT	
A. Rochat		A3	
PROJECTOMSCHRIJVING		BLAD IN BLADEN	
Kadeverbetering Aalsmeer fase 2		4 van 10	
DATUM		STATUS	WUZN
16-3-2017		Definitief	C0
KAARTTITEL		www.anteagroup.nl	
Situatietekening Stommeerkade			
KAARTNUMMER			
409685-S-SK-4		anteagroup	

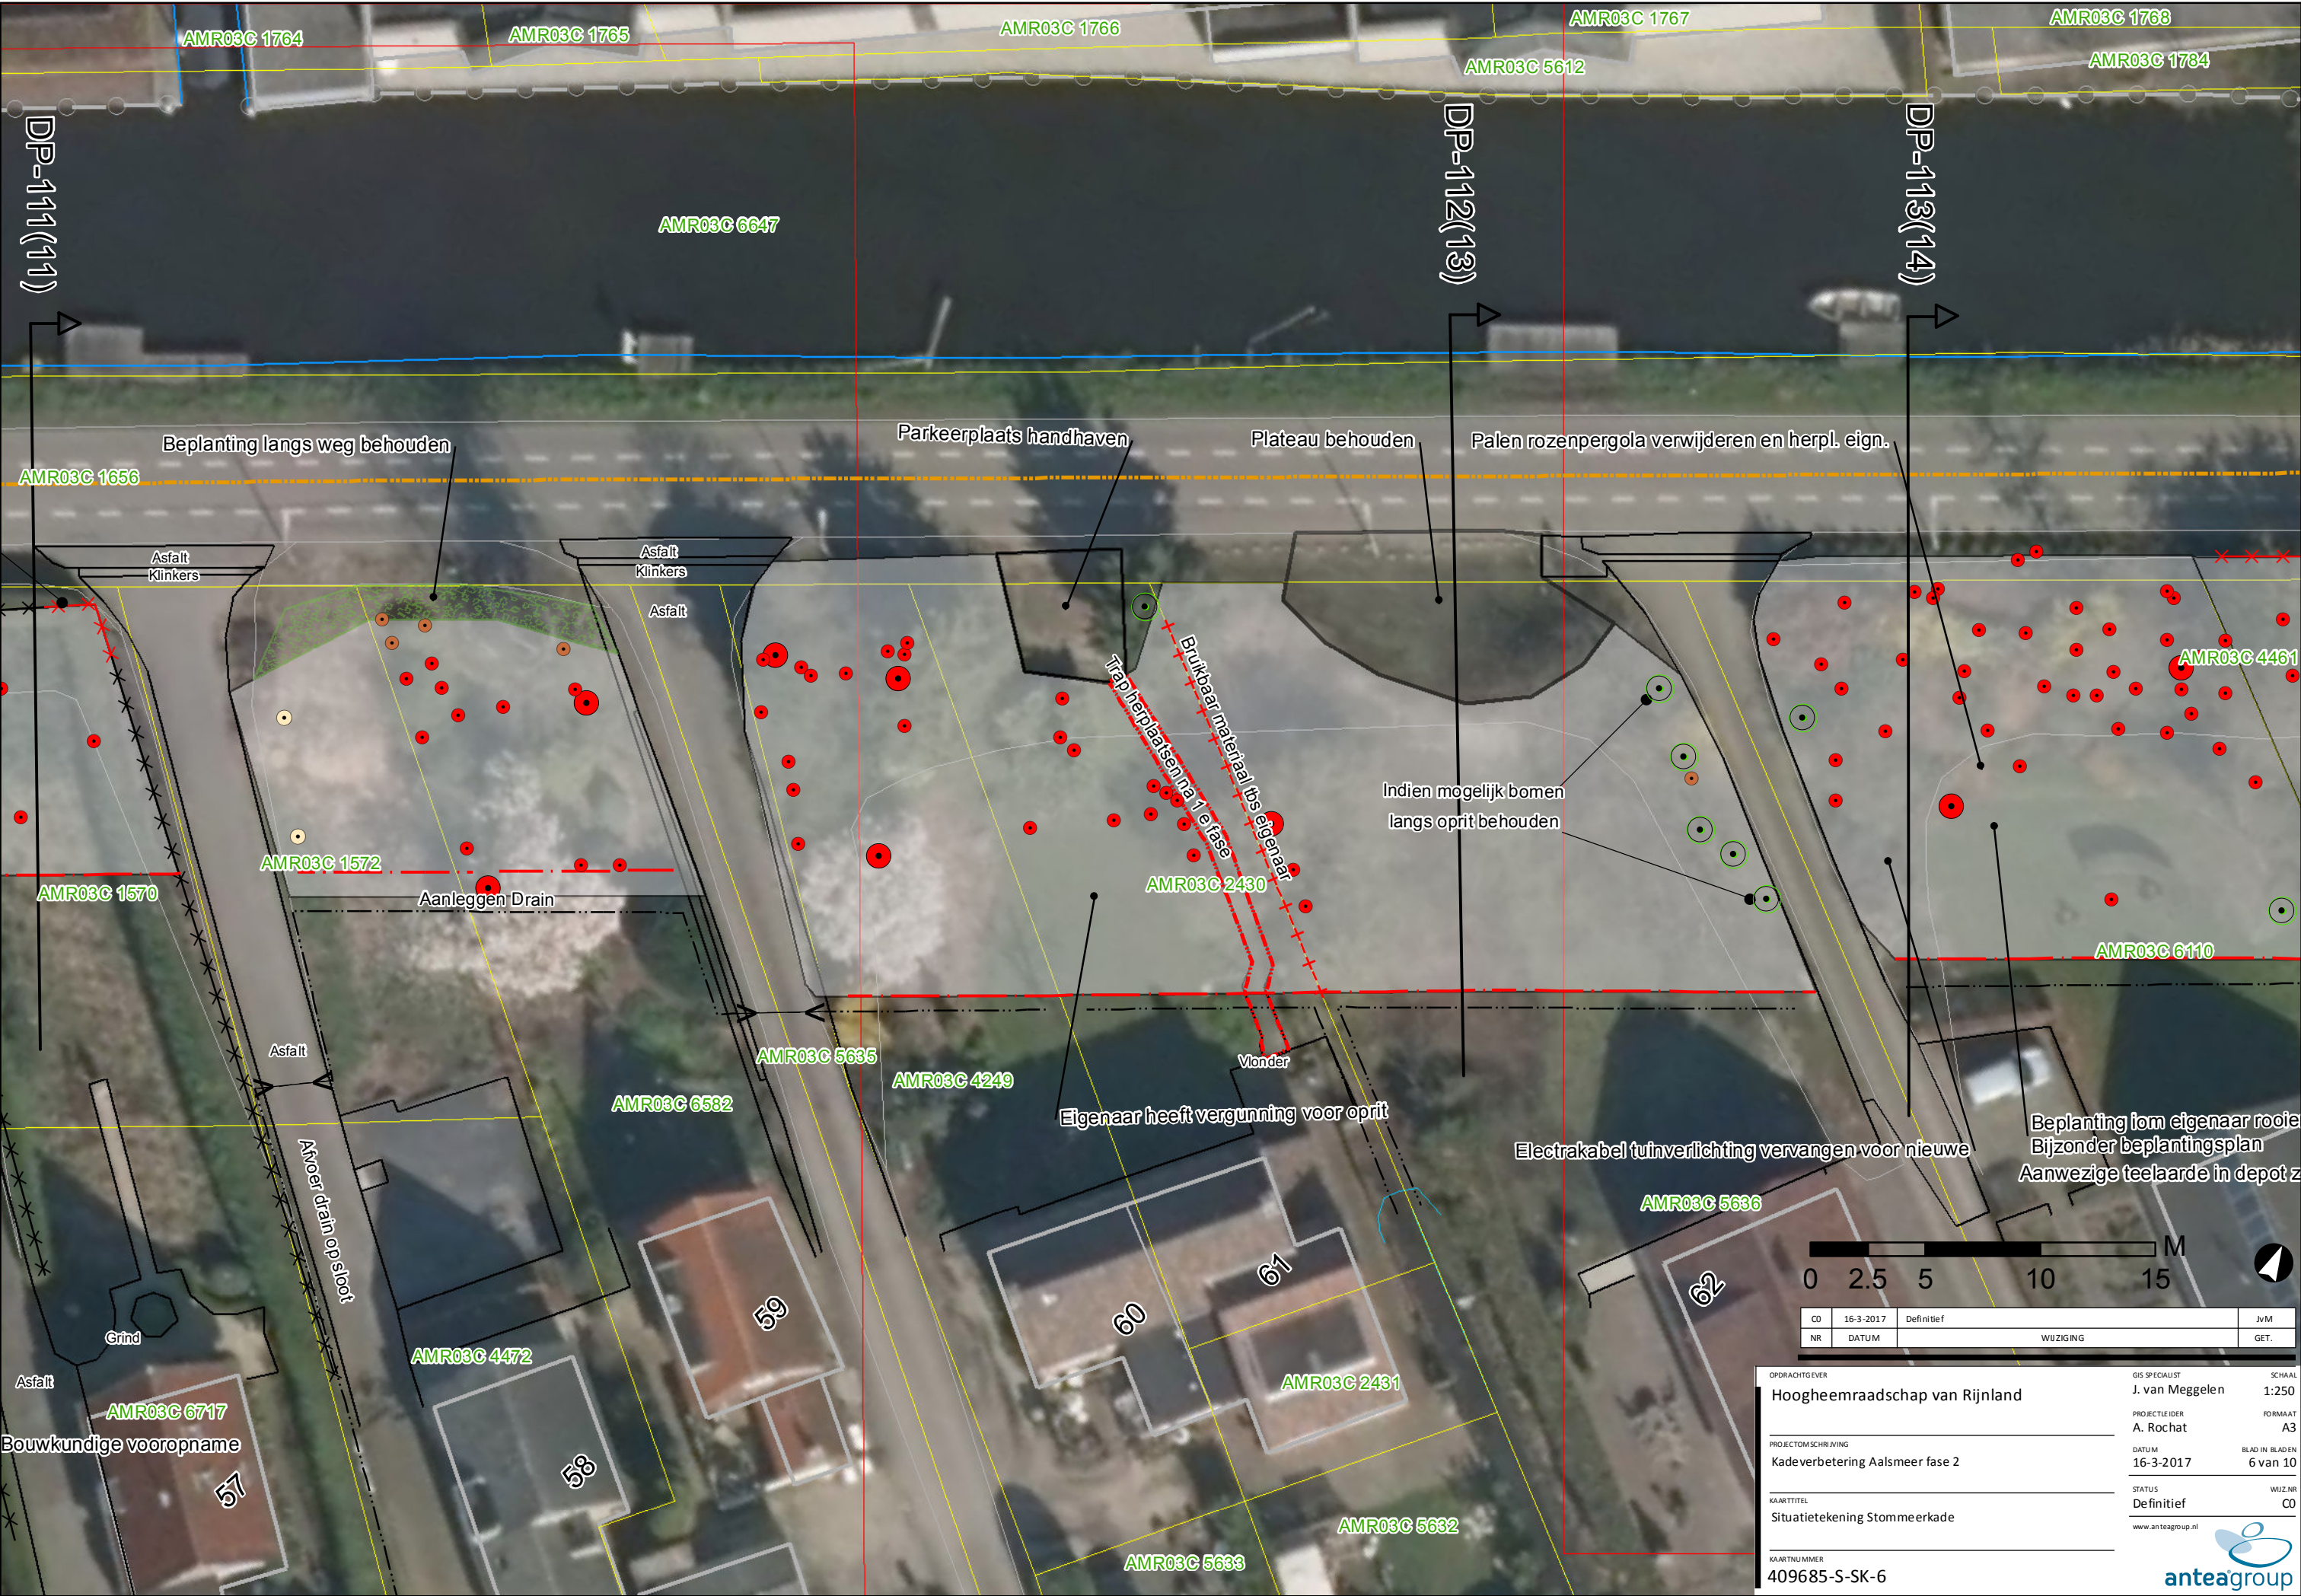

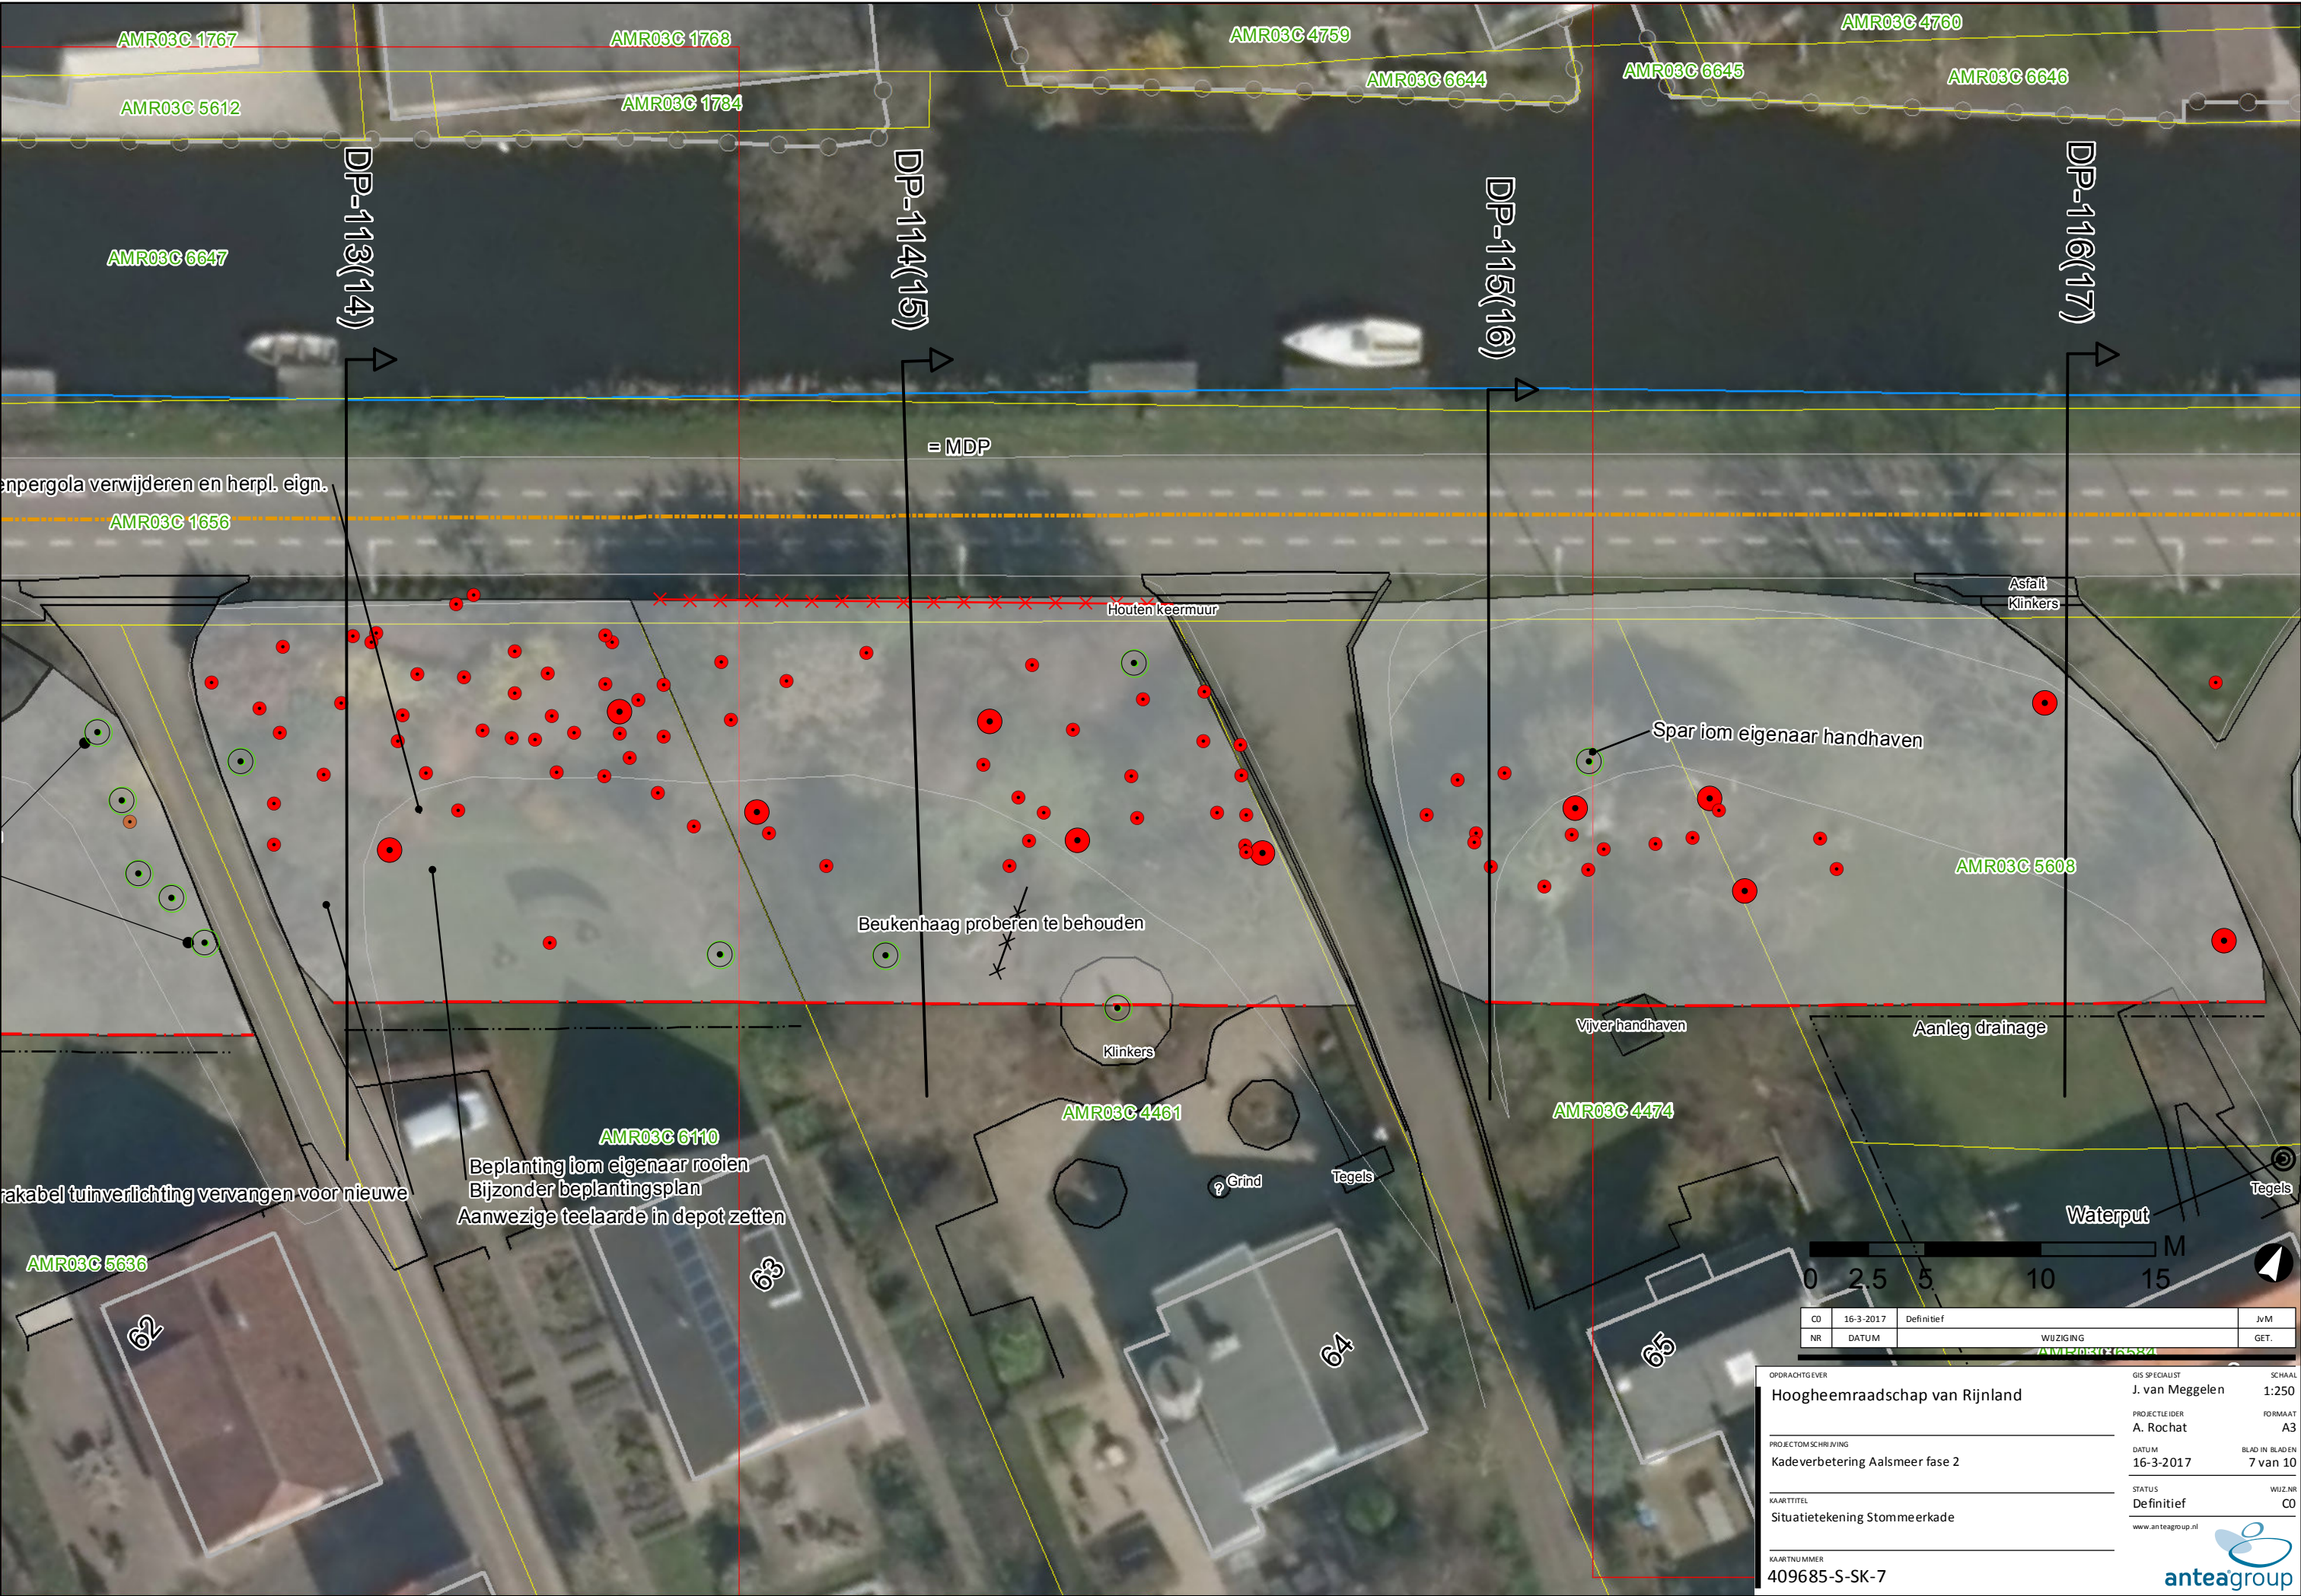

enpergola verwijderen en herpl. eign.

= MDP

Houten keermuur

Asfalt
Klinkers

Spar iom eigenaar handhaven

Beukenhaag proberen te behouden

Klinkers

Vijver handhaven

Aanleg drainage

rakabel tuinverlichting vervangen voor nieuwe


Bepanting iom eigenaar rooien
Bijzonder bepantingsplan
Aanwezige teelaarde in depot zetten

Grind

Tegels

Waterput

Tegels

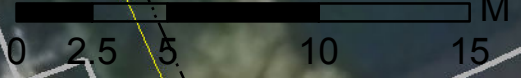


CD	16-3-2017	Definitief	JvM
NR	DATUM	WU ZIGING	GET.

OPDRACHTGEVER	GIS SPECIALIST	SCHAAL
Hoogheemraadschap van Rijnland	J. van Meggelen	1:250
PROJECTOMSCHRIJVING	PROJECTLEIDER	FORMAAT
Kadeverbetering Aalsmeer fase 2	A. Rochat	A3
KAARTTITEL	DATUM	BLAD IN BLADEN
Situatietekening Stommeerkade	16-3-2017	7 van 10
KAARTNUMMER	STATUS	WUZN
409685-S-SK-7	Definitief	C0
	www.anteagroup.nl	





OPDRACHTGEVER		GIS SPECIALIST	SCHAAL
Hoogheemraadschap van Rijnland		J. van Meggelen	1:250
PROJECTLEIDER		FORMAAT	
A. Rochat		A3	
PROJECTOMSCHRIJVING		DATUM	BLAD IN BLADEN
Kadeverbetering Aalsmeer fase 2		16-3-2017	8 van 10
KAARTTITEL		STATUS	WUZN
Situatietekening Stommeerkade		Definitief	C0
KAARTNUMMER		www.anteagroup.nl	
409685-S-SK-8		anteagroup	

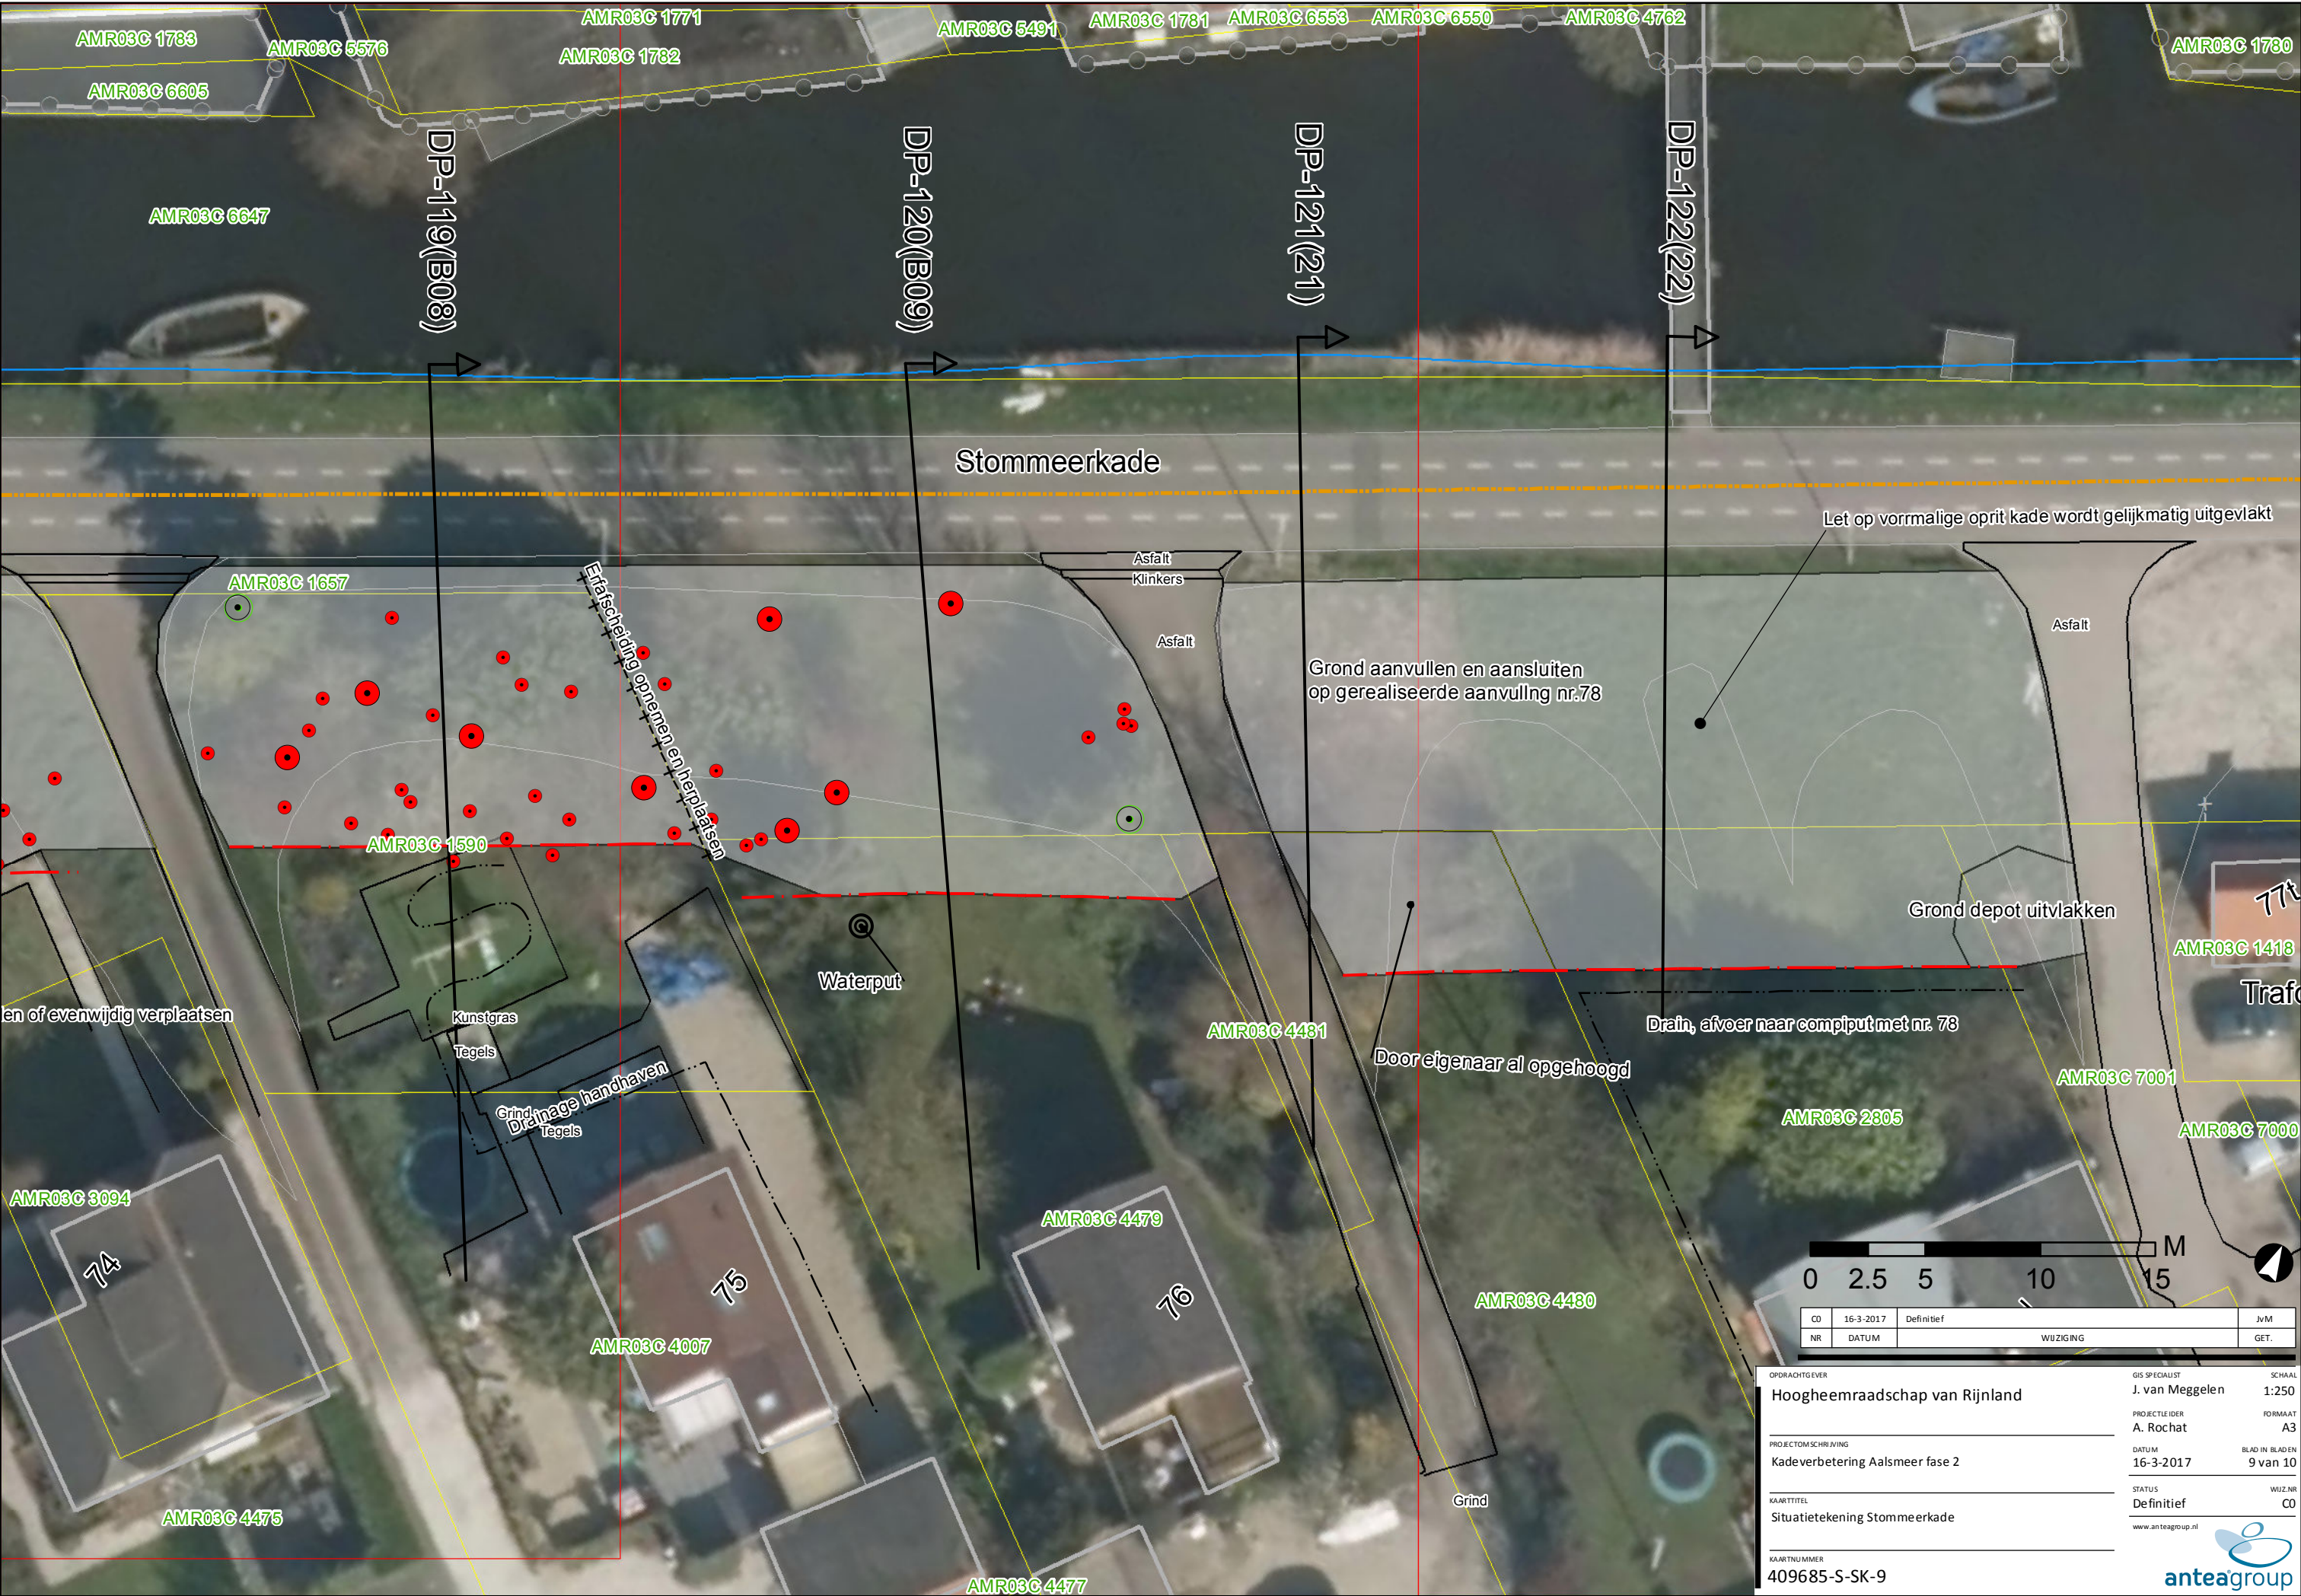



0 2.5 5 10 15 M				
CD	16-3-2017	Definitief		
NR	DATUM	WU ZIGING		GET.

OPDRACHTGEVER		GIS SPECIALIST	SCHAAL
Hoogheemraadschap van Rijnland		J. van Meggele	1:250
PROJECTLEIDER		FORMAAT	
A. Rochat		A3	
PROJECTOMSCHRIJVING		BLAD IN BLADEN	
Kadeverbetering Aalsmeer fase 2		10 van 10	
DATUM		WU Z.NR	
16-3-2017		C0	
KAARTTITEL		STATUS	
Situatietekening Stommeerkade		Definitief	
www.anteagroup.nl			
KAARTNUMMER			
409685-S-SK-10			

