
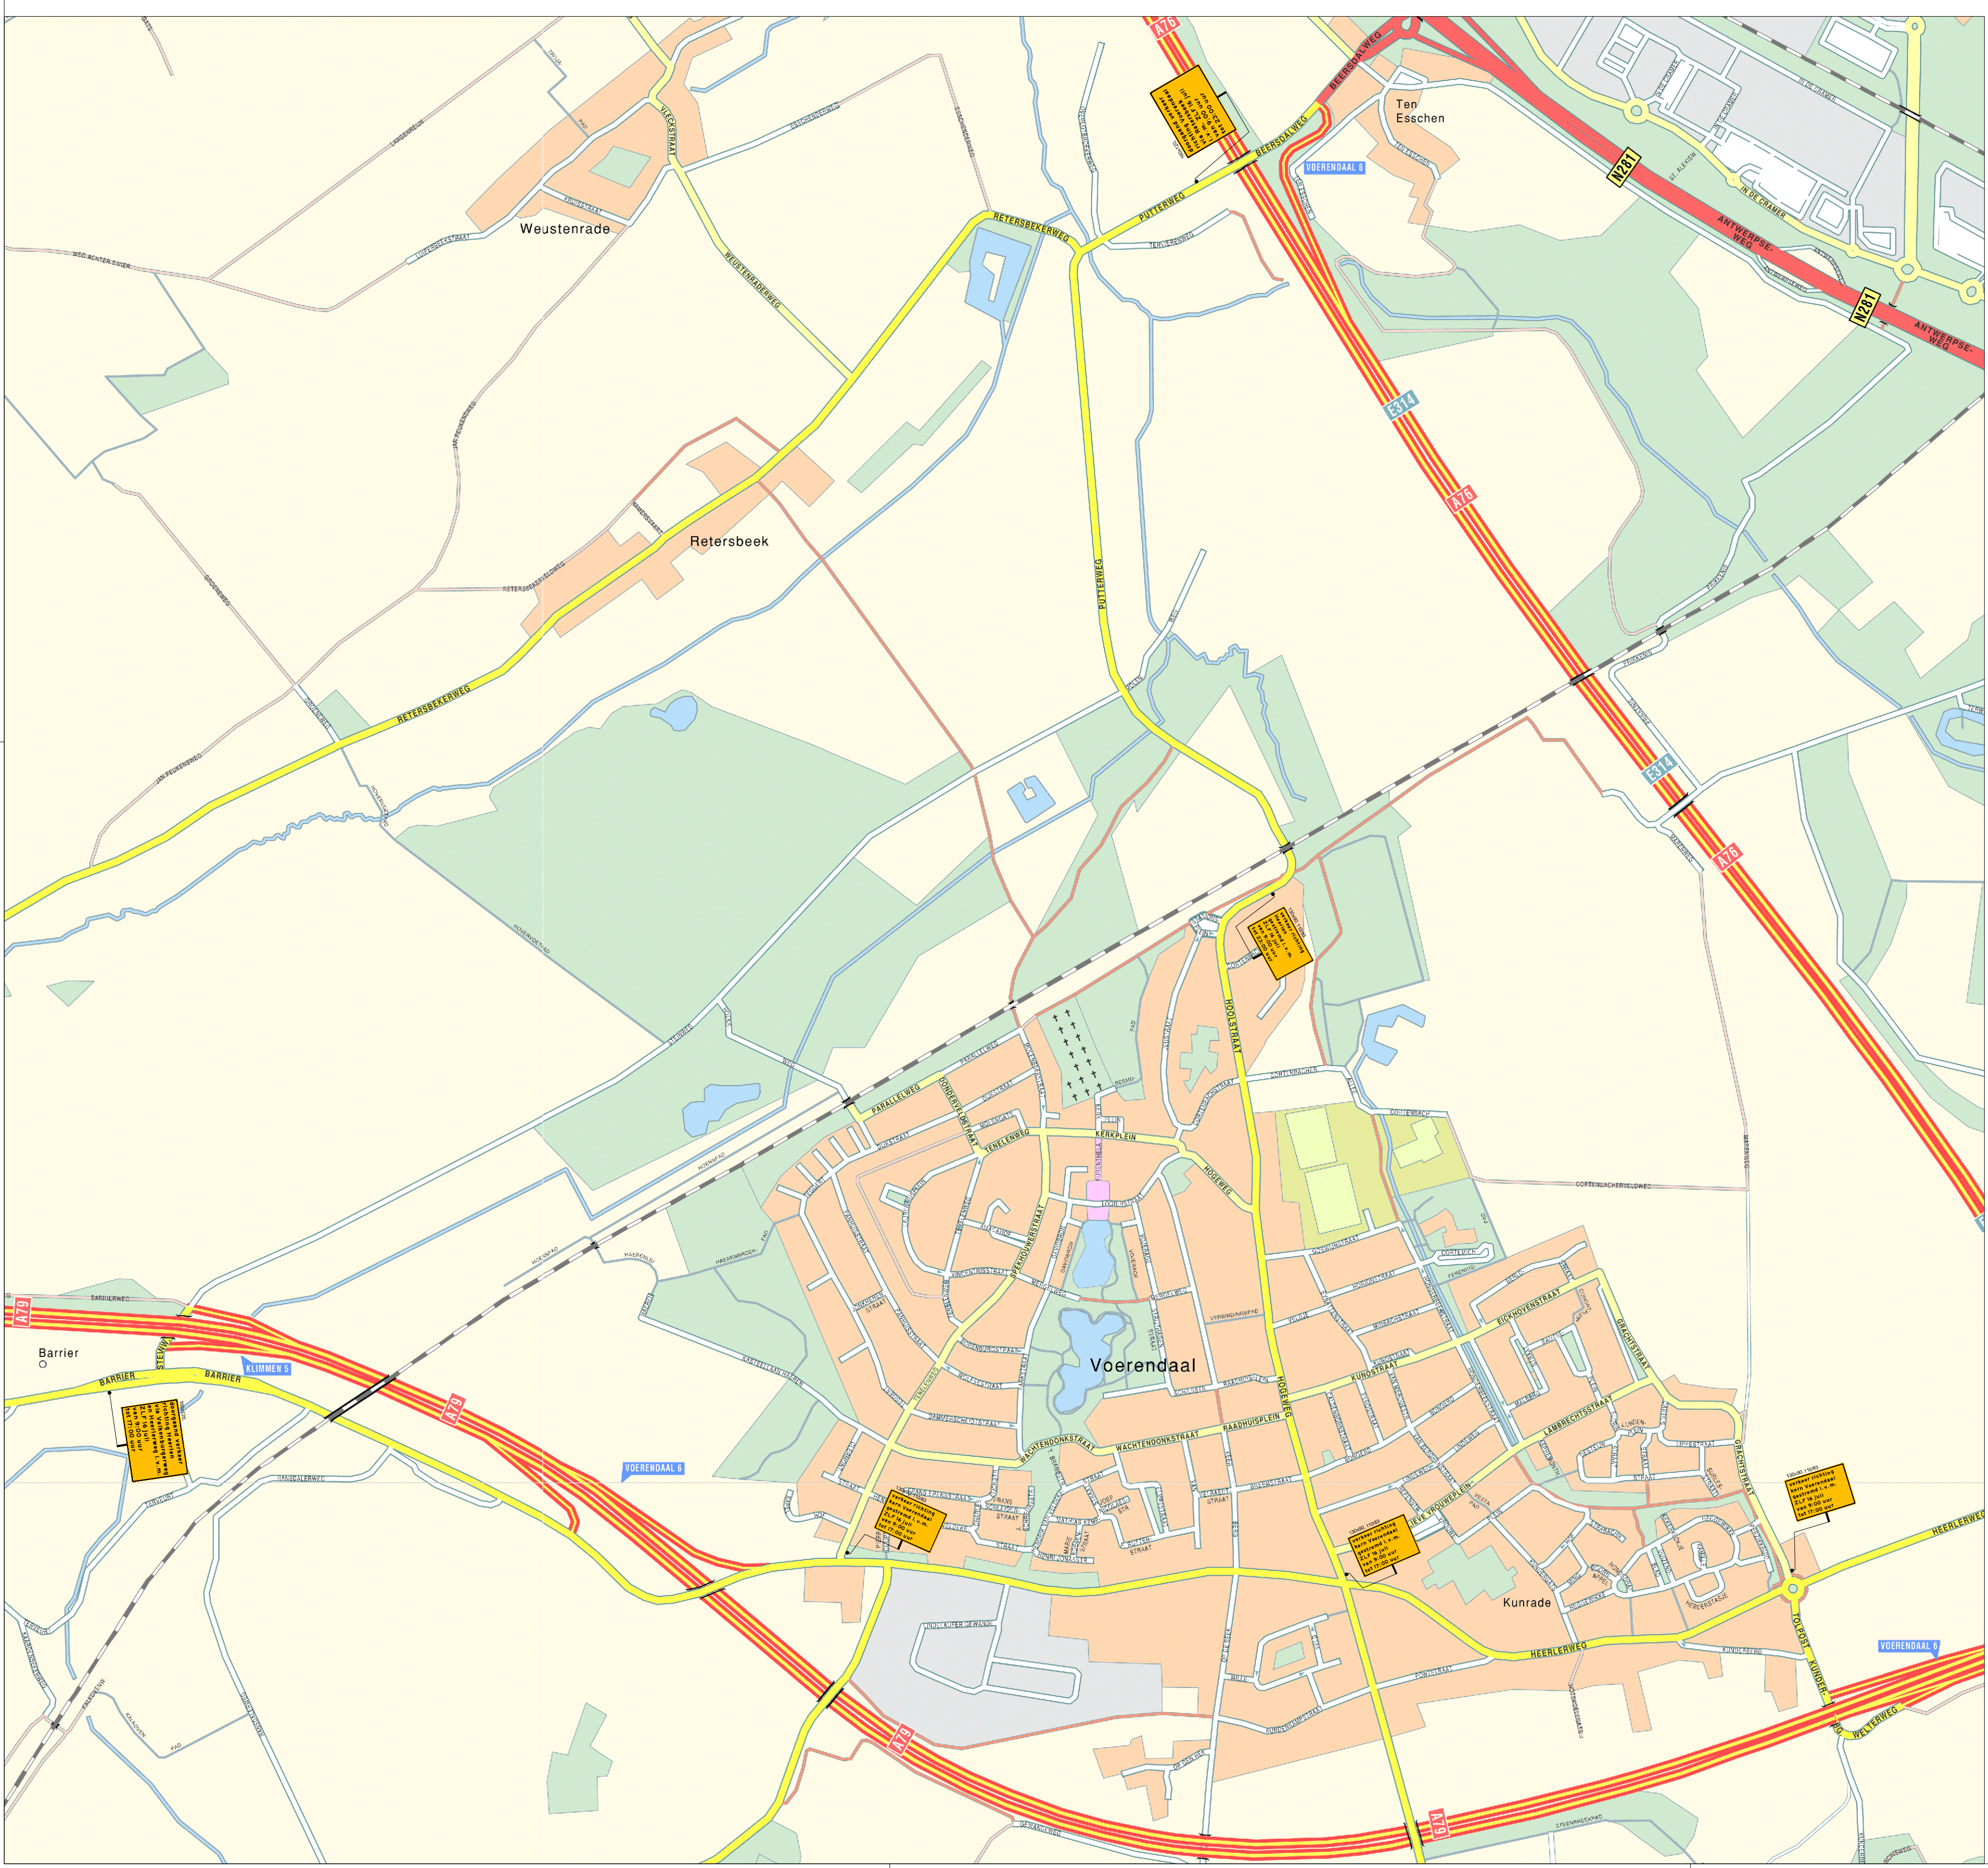


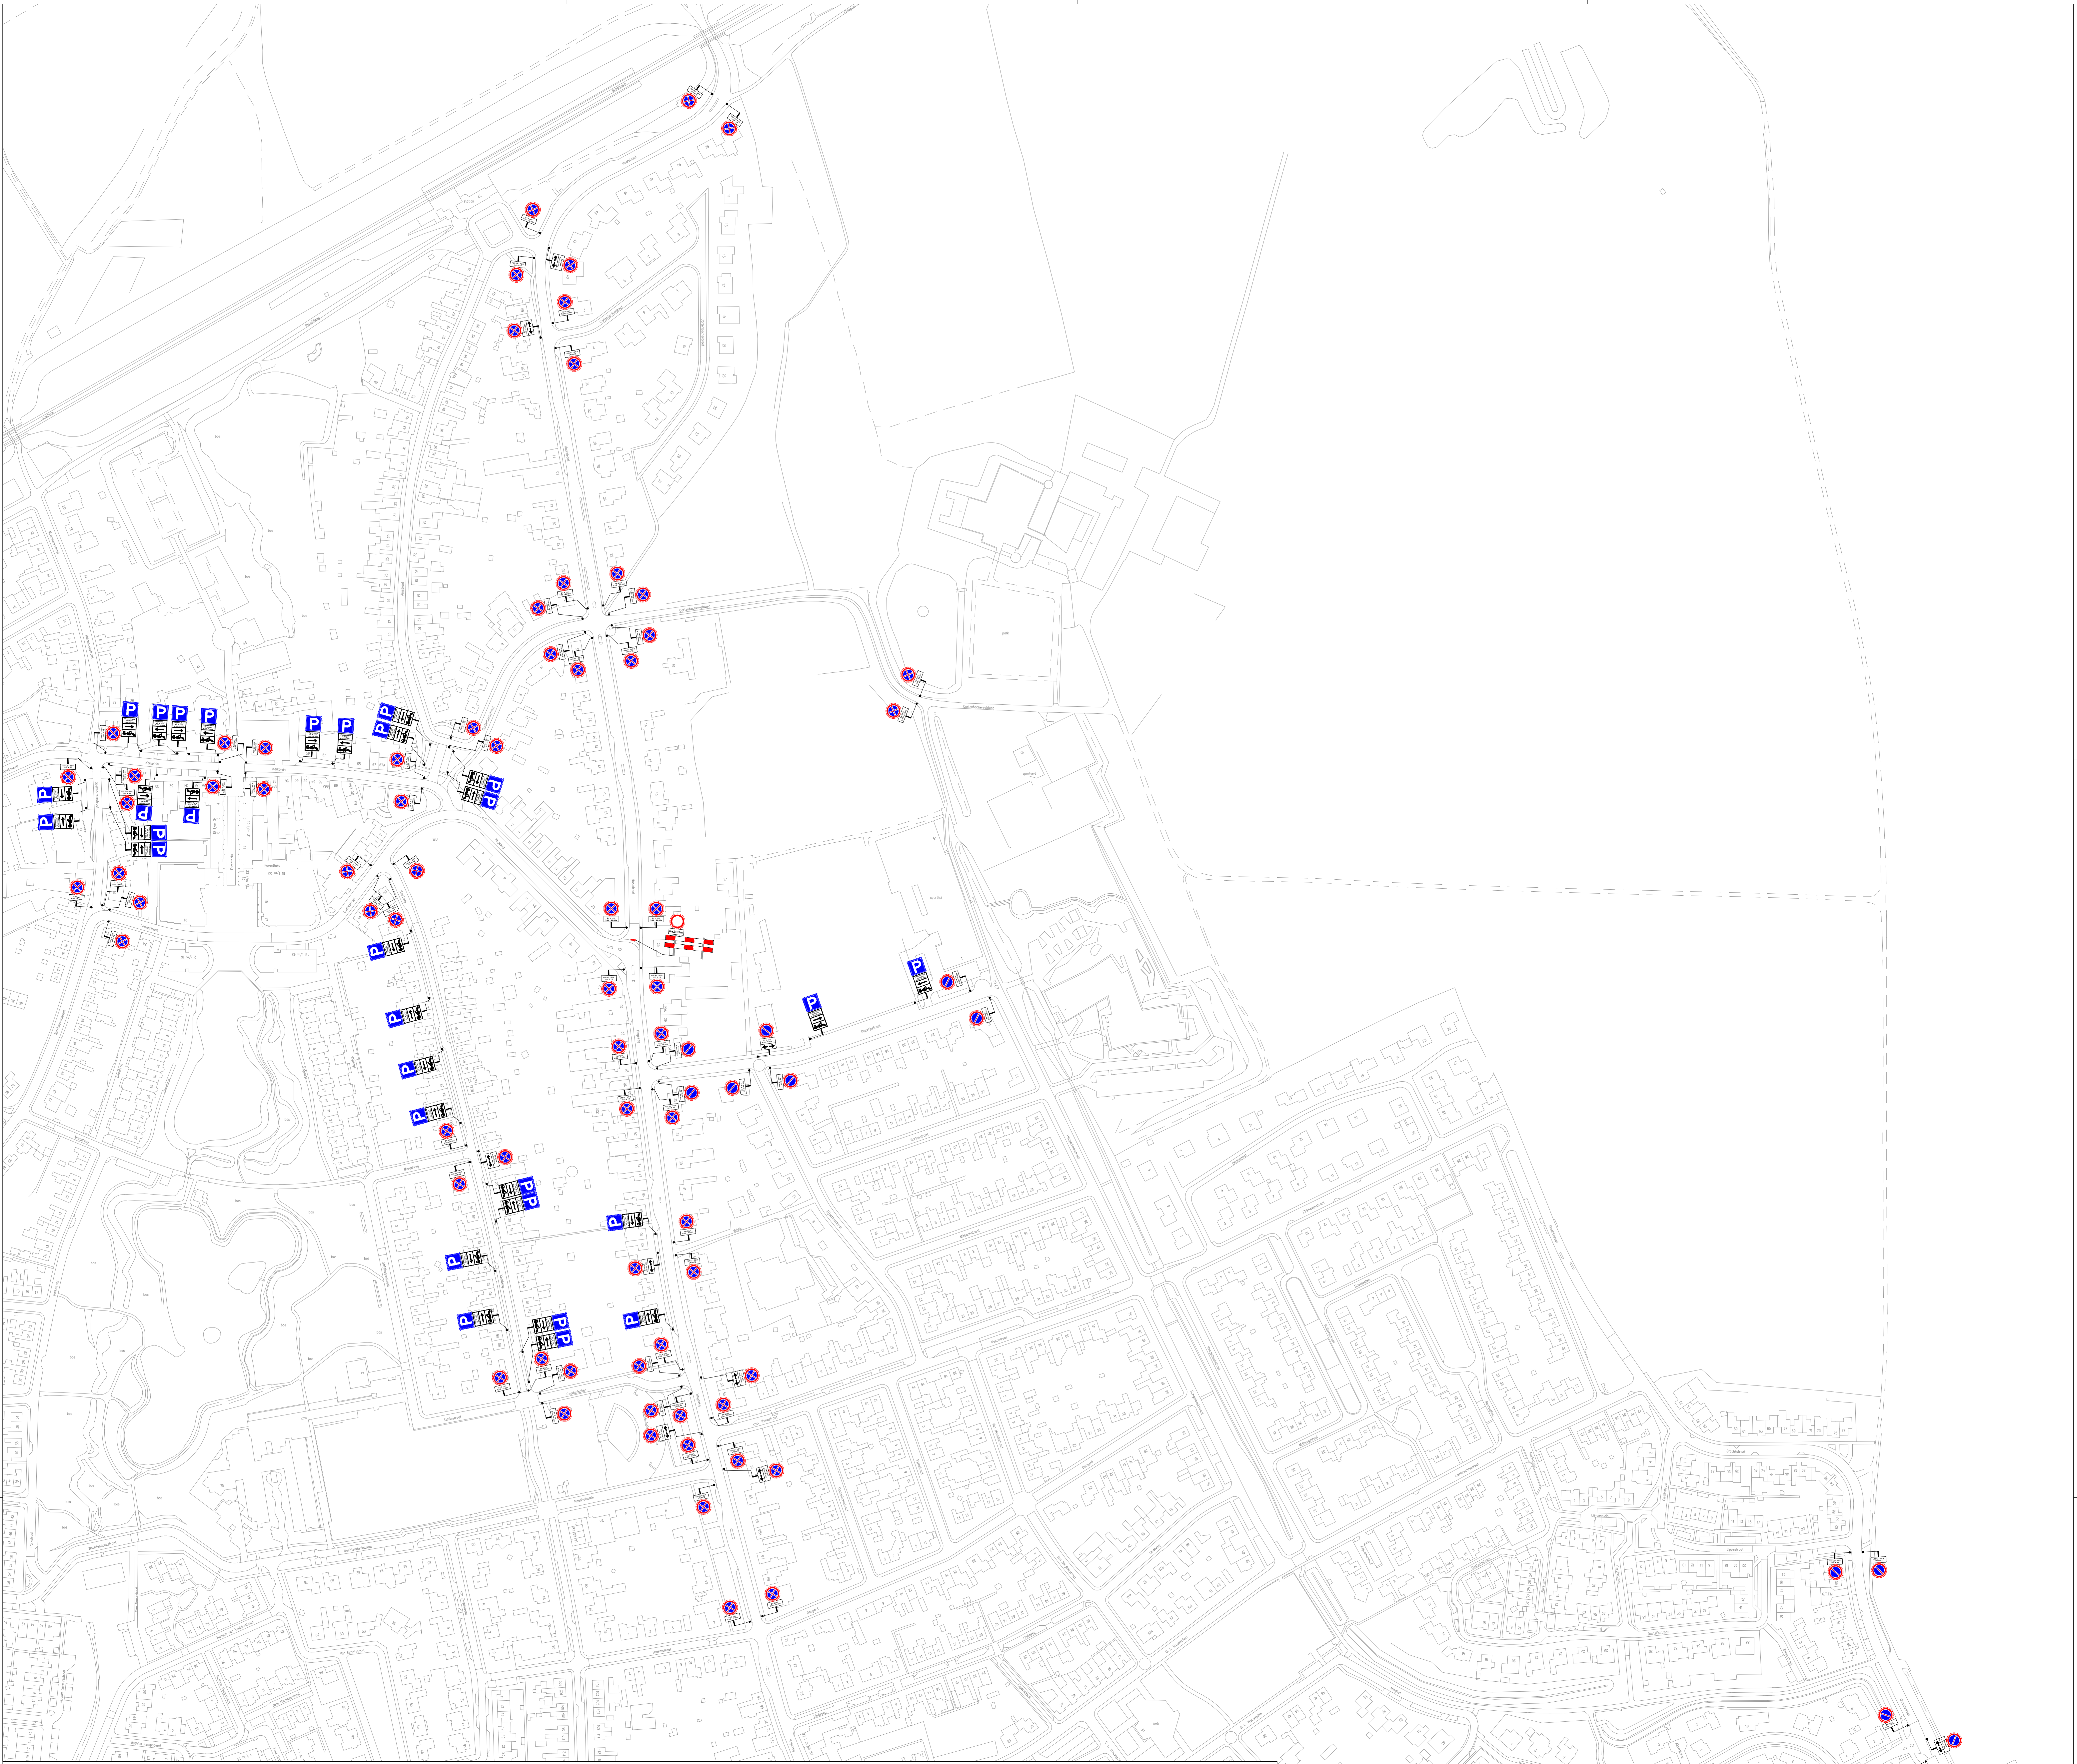

Legenda

 orientatie

**PLAATSEN:
7 juli 2017
VERWIJDEREN:
17 juli 2017**

veyon

ZLF 2017
Tijdelijke verkeersmaatregelen
Nieuwburg
PARKER-STOPVERBODEN
VOORANKONDIGINGSBORDEN

317.0271-002

ZLF

project: F. Habraken 08-06-17
projectleider: M. de Graaf 08-06-17
opgeleverd: M. Willems 08-06-17
type: CONCEPT II
auteur: S.V.S. 08-06-17