


# Leggerprofiel 41

kruinhoogte: NAP + 0,12 m

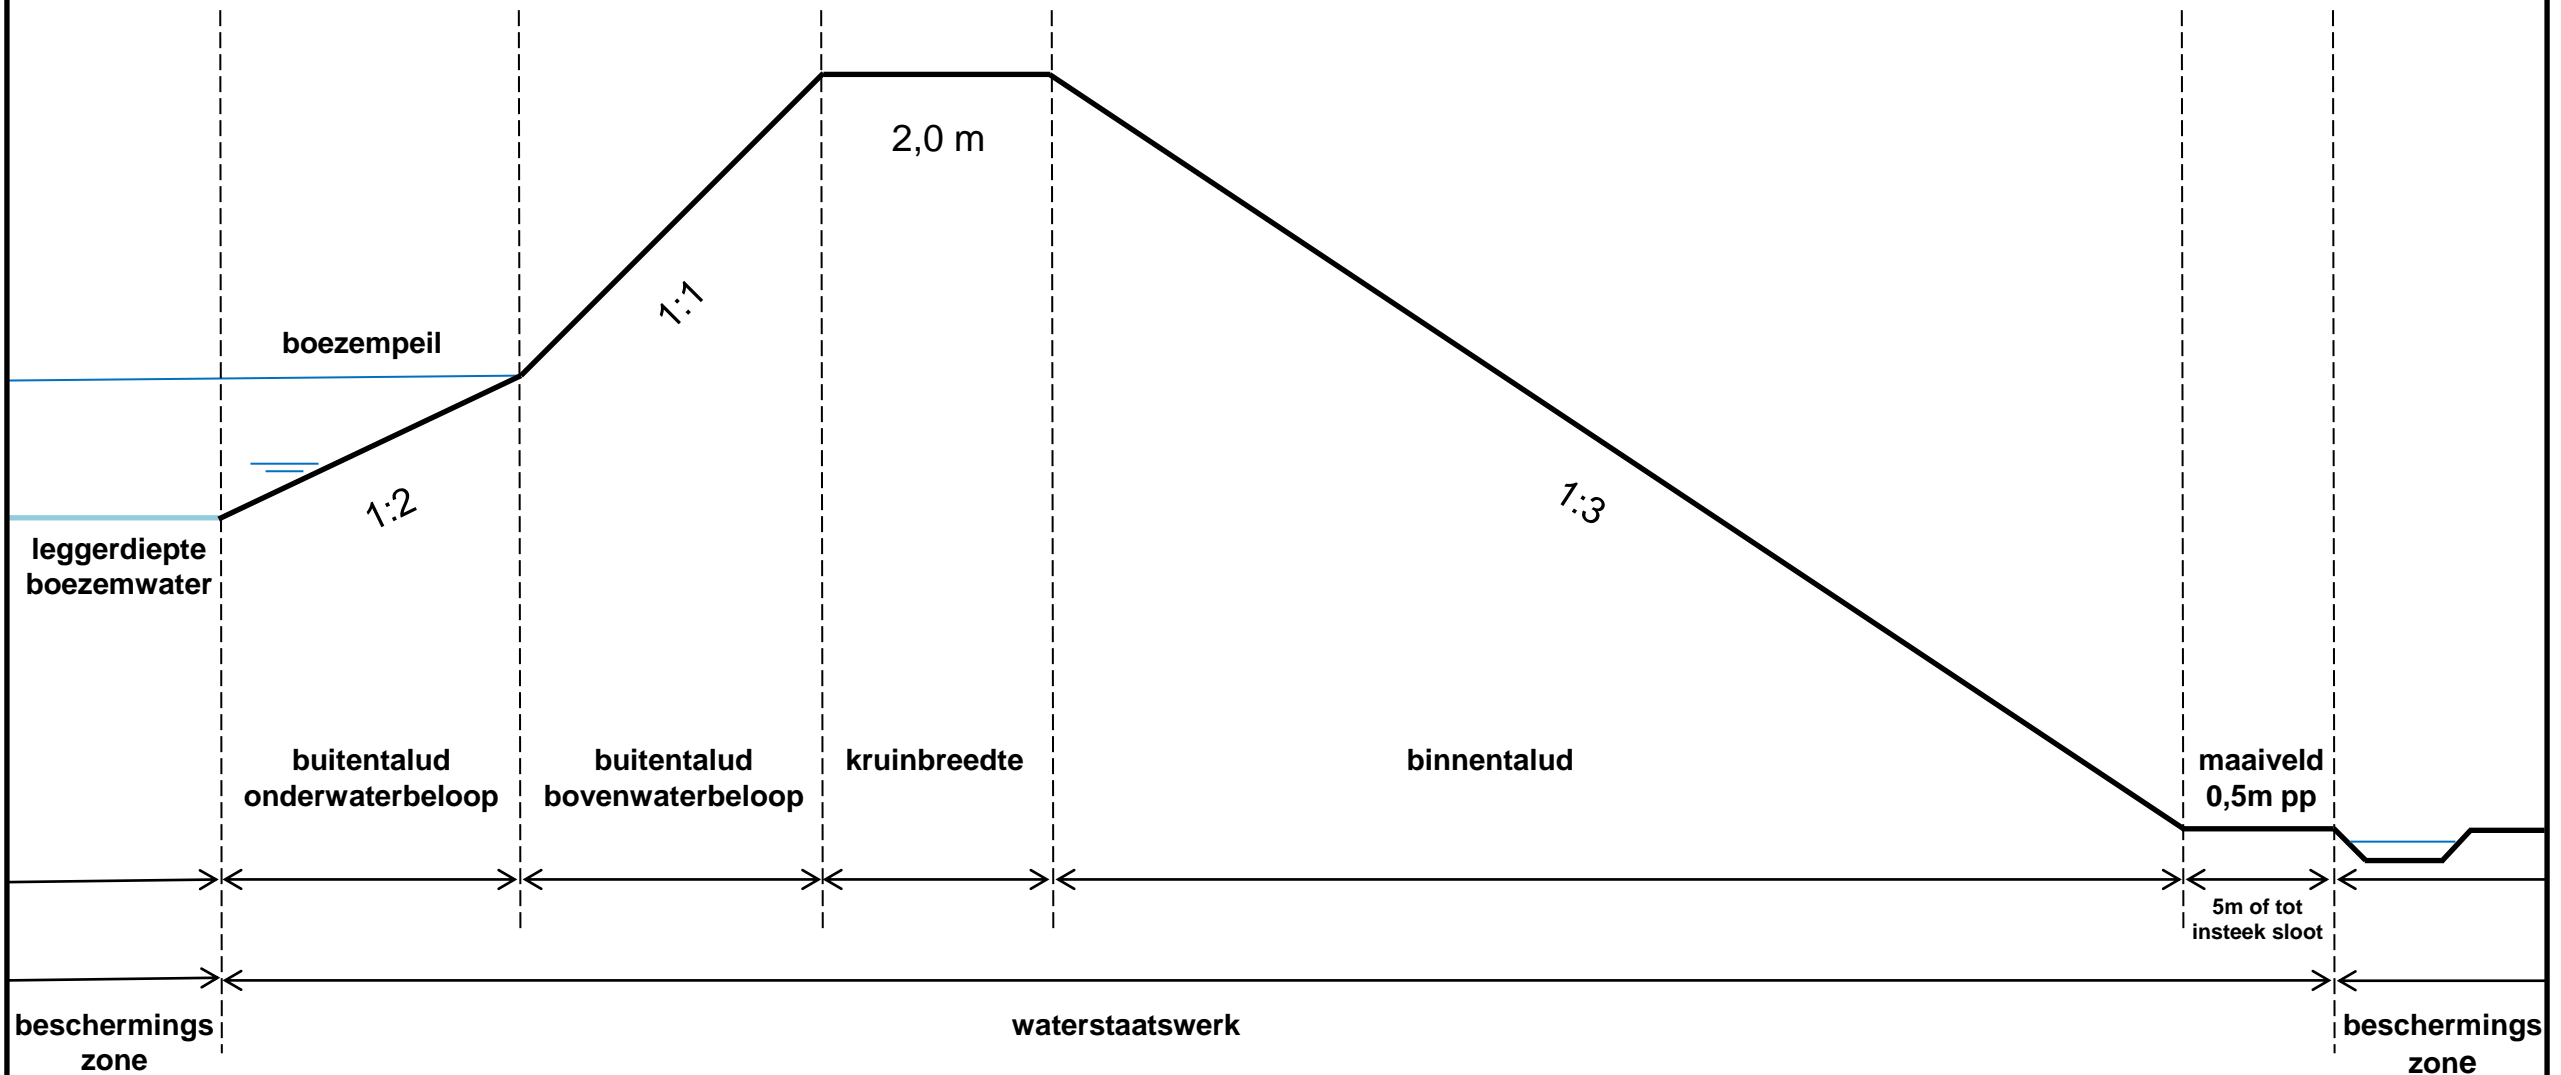

Voor begrenzing van waterstaatswerk en beschermingszones; zie leggerkaart.

	Postbus 3061 2601 DB Delft	Telefoon : (015) 260 81 08	<a href="http://www.hhdelfland.nl">www.hhdelfland.nl</a> <a href="https://twitter.com/hhdelfland">twitter.com/hhdelfland</a>	
	Leggerprofielen Regionale Waterkeringen			
	Programma :	Stevige Dijken		
	Formaat : A4	Datum :	Xx-Yy-201Z	
Schaal :	Getekend :	Naam		
	Tekeningnummer :			