



BESTAANDE SITUATIE

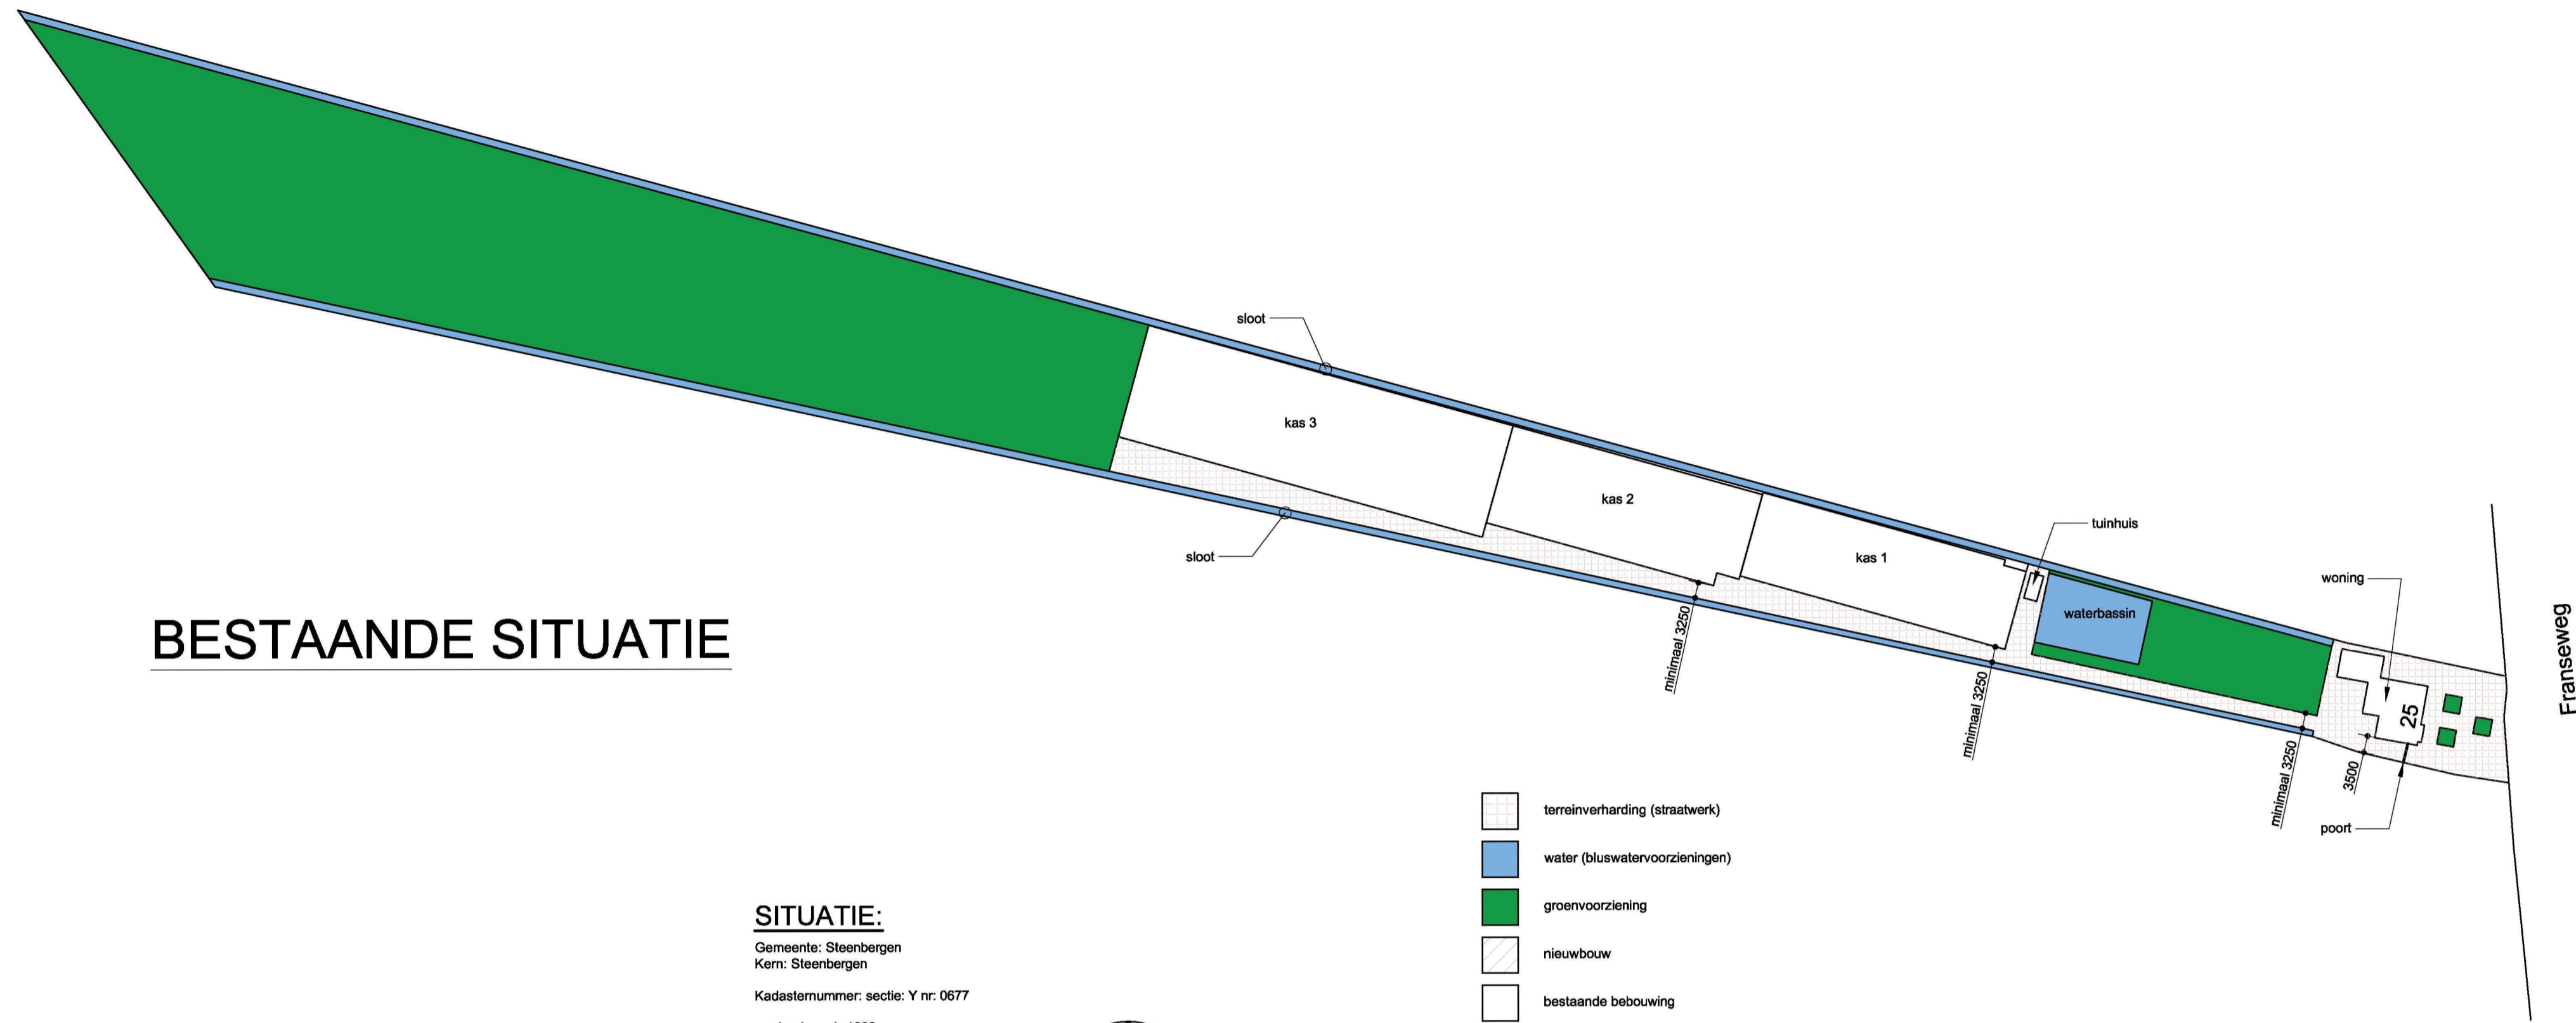


SITUATIE:

Gemeente: Steenbergen
 Kern: Steenbergen
 Kadasternummer: sectie: Y nr: 0577
 schaal: 1: 1000

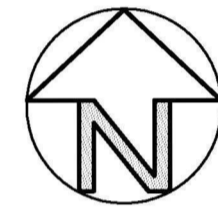

NIEUWE SITUATIE

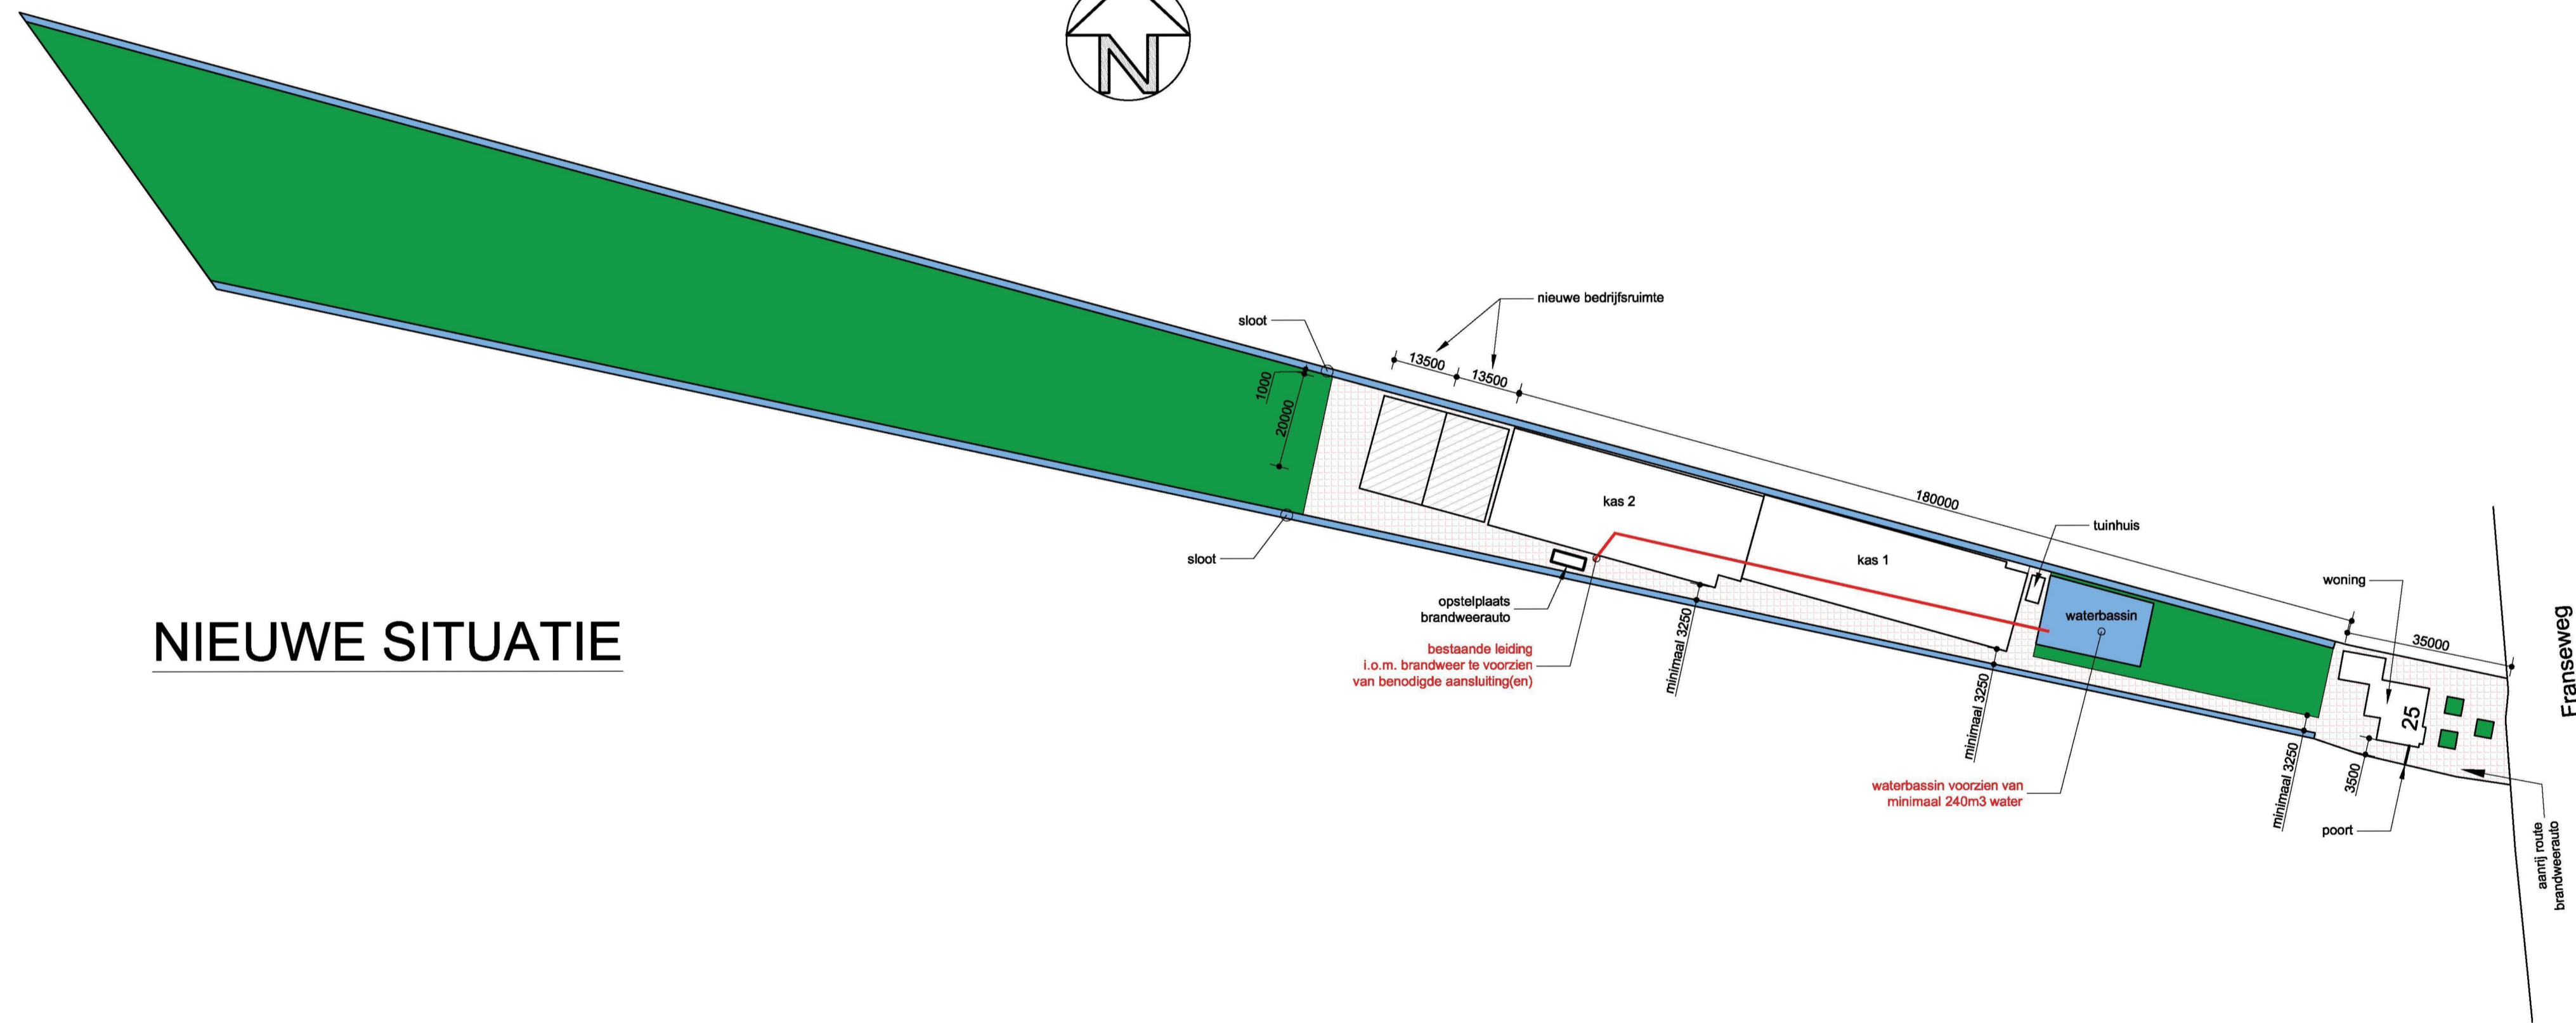

Behoort bij beschikking
 d.d. 02-01-2017
 nr.(s) ZK16005112
 Medewerker
 Publiekszaken/vergunningen



BEM1605840
 gemeente Steenbergen

ONDERDEEL		SITUATIETEKTEKENING	
-> bladnr.	2	-> status	BA
WERKOMSCHRIJVING		Bedrijfsruimte v.r.v.	
-> proj.nr.	22878	-> wijzigingen	05/02/15 JH - 19/02/15 JH -
OPDRACHTGEVER		-> getekend	-> gekont.
-> datum	04-02-2014	-> schaal	1:100/20
-> formaat	A1 (841x594mm)	-> gekont.	



-> **GJM Bouwadvies BV**
 Markgravenlaan 3
 4624 KK Bergen op Zoom
 Telefoon: 0164 251 818
 E-mail: info@gjm.nl
 Internet: www.gjm.nl